




SNID A-A

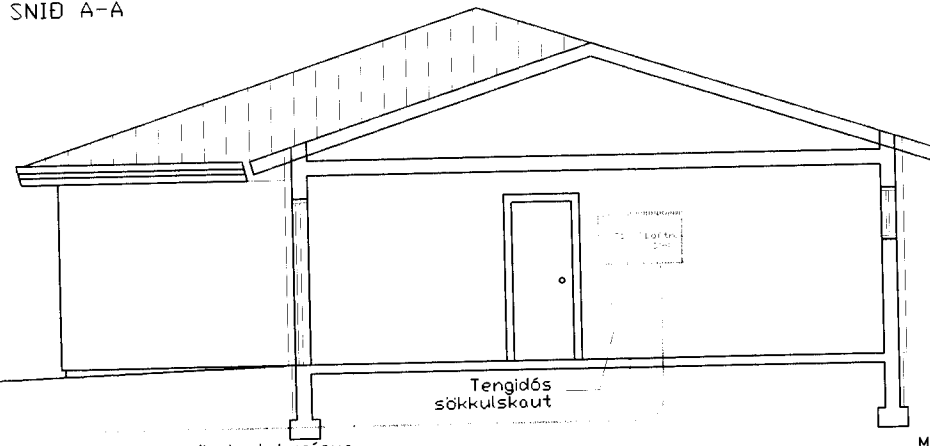


1x50mm OG 2x40mm PLASTPIPUR
 UT FYRIR LÖÐARMARK OG
 1x25mm
 PLASTPIPA UT Í GARD
 Sanda skal yfir og undir inntakspipur

Mælikvarði
 1/100

ÞÓPLUR BILSKUR 3FULT

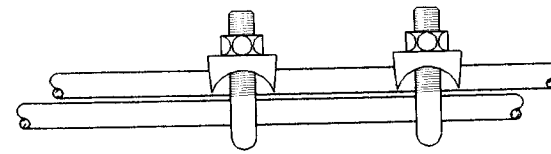
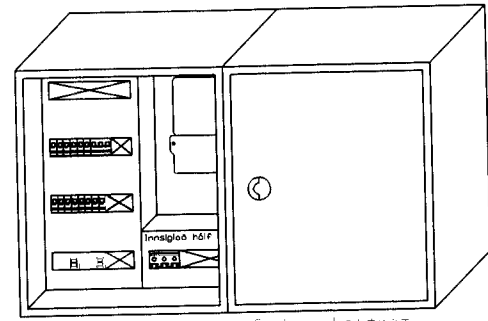


AFSTÖÐUMYND

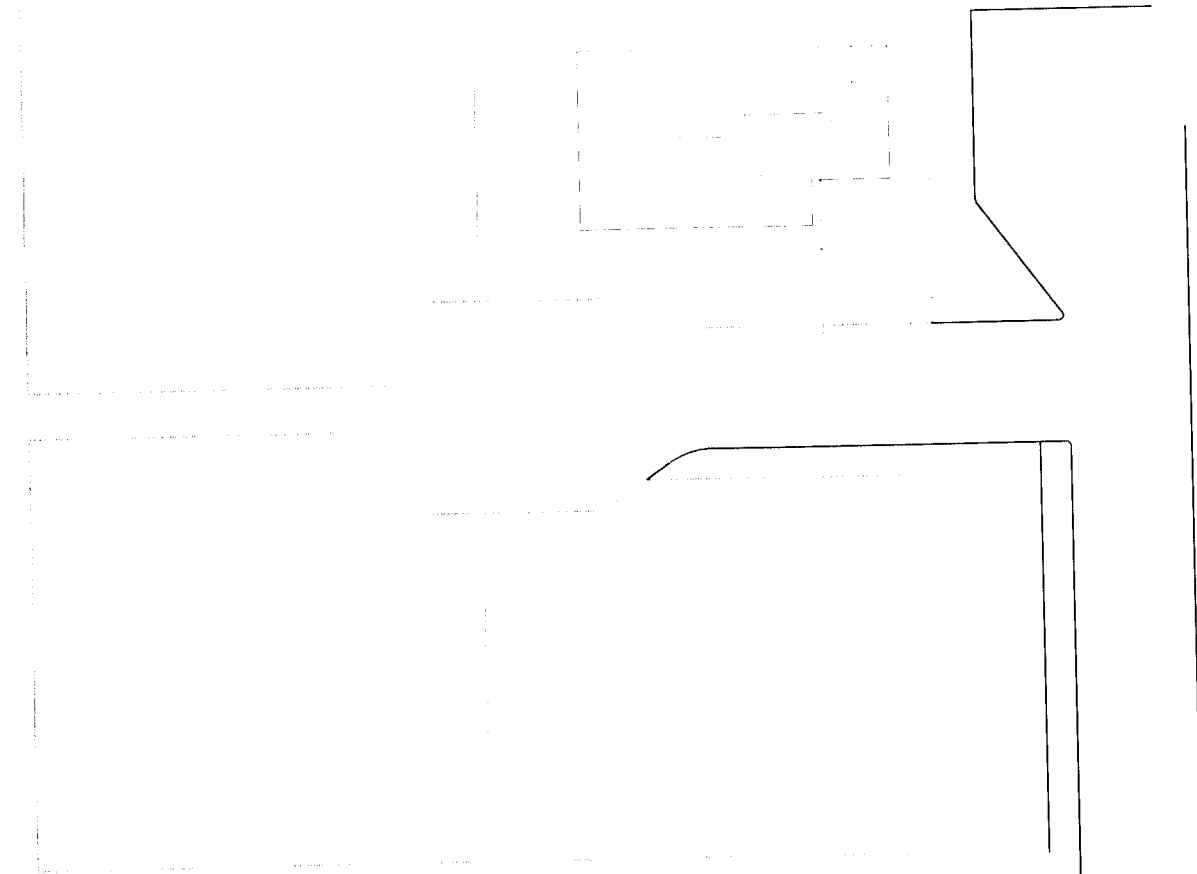

Mælikvarði
 1/750

MÆLASKÁPUR

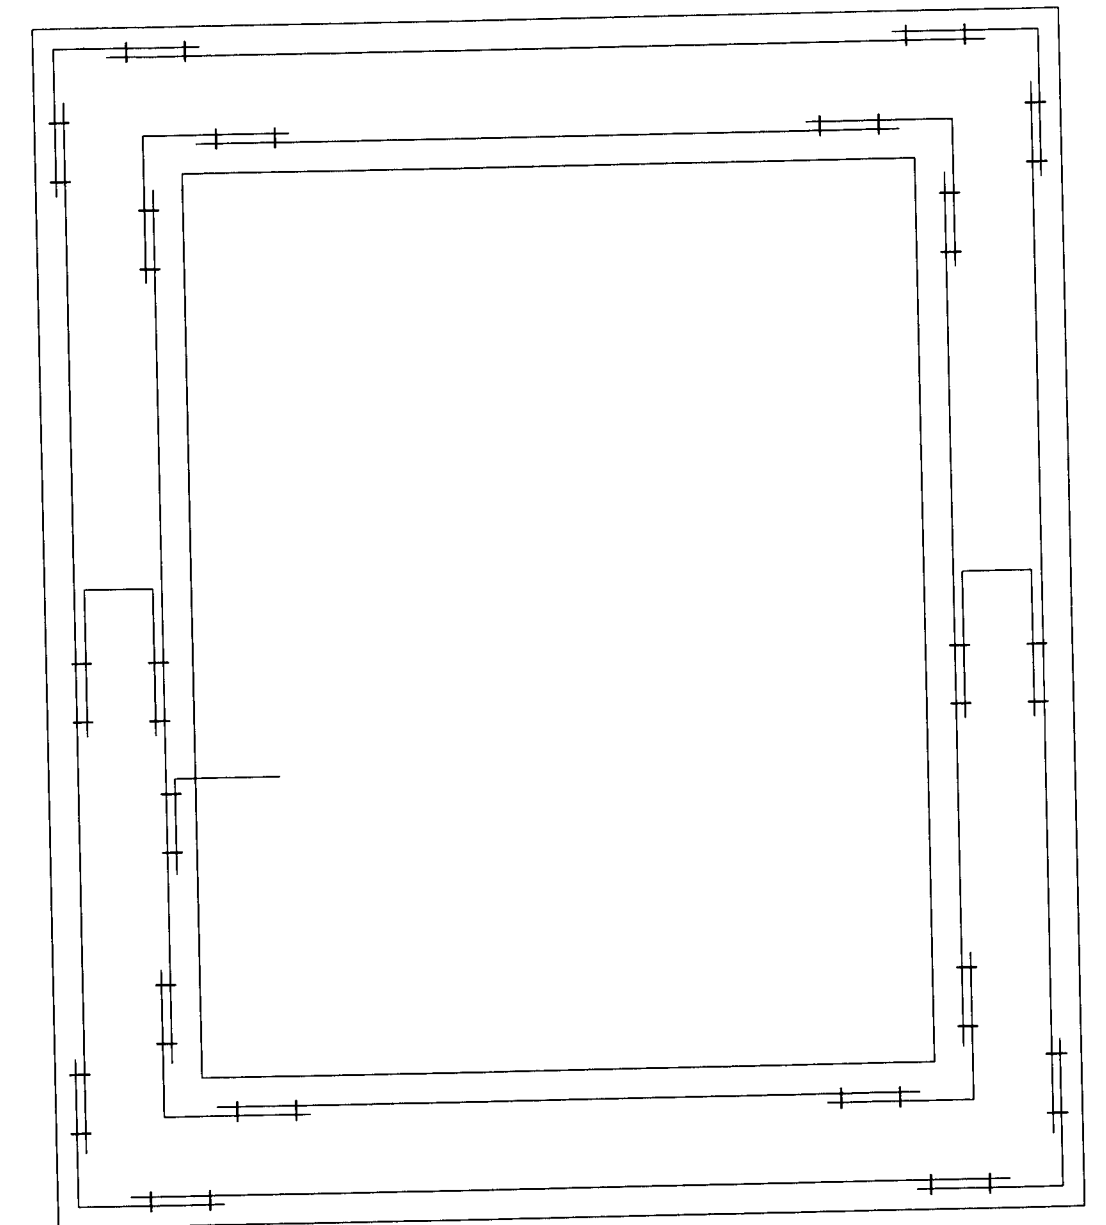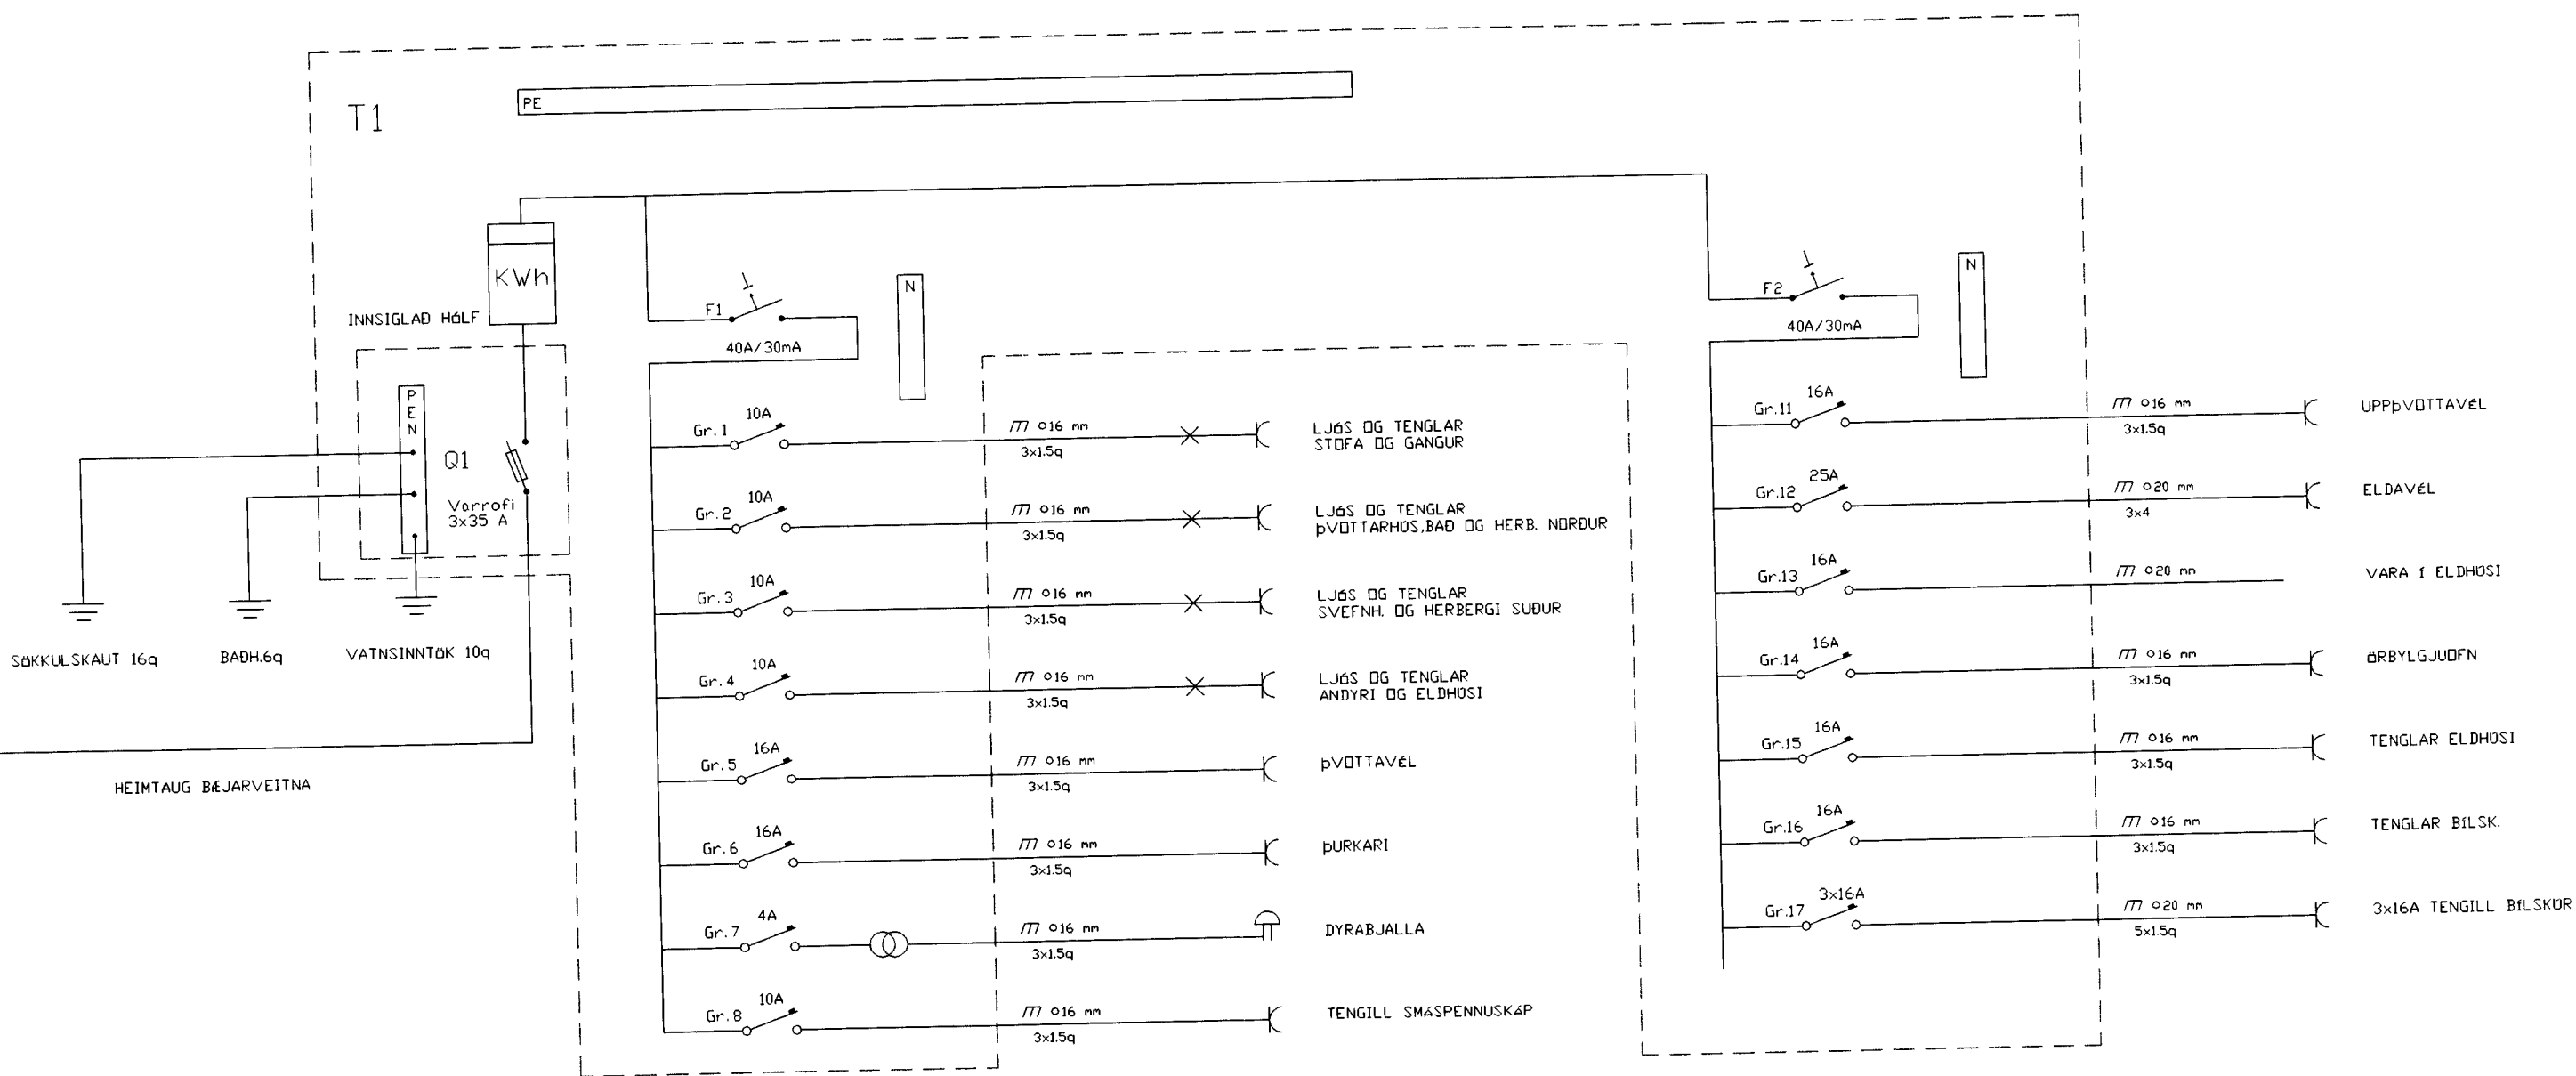

Hannað af P.J.	Teiknað af P.J.	Samþykkt-dags.	Skrá Bess_15-3	Dagsetning 20/01/2001	Mælikvarði	
					Útgáfa 1	Bls. 3/3