
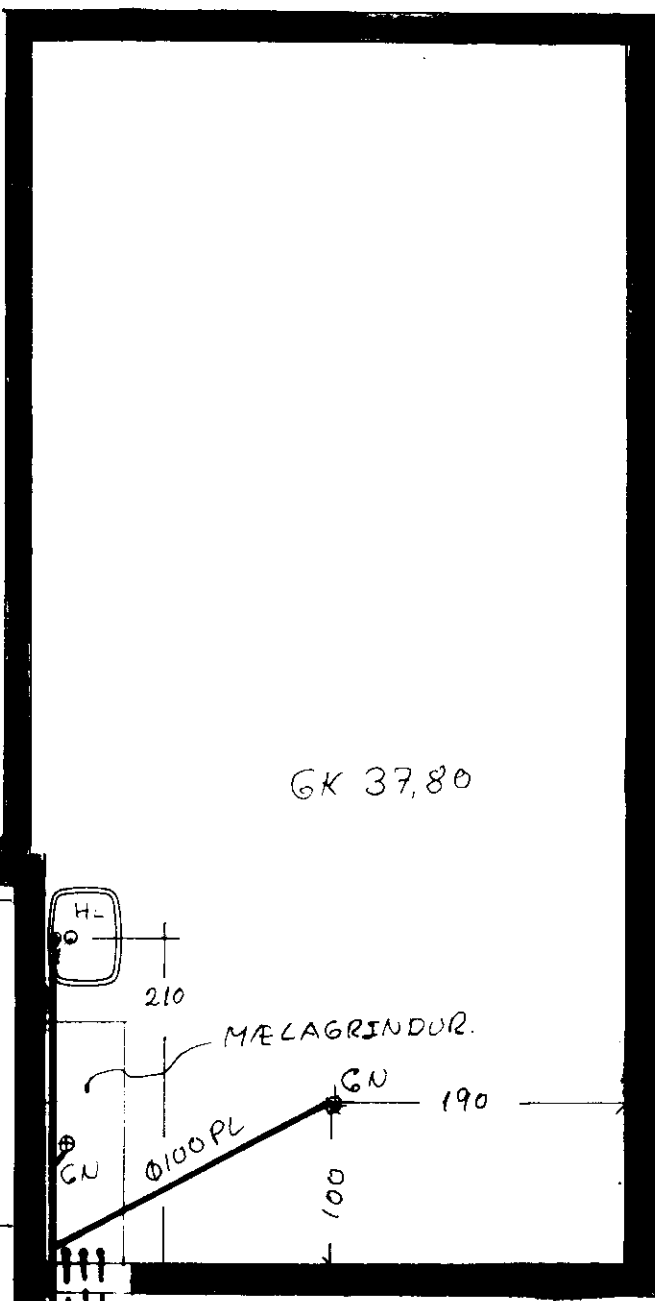


8/20

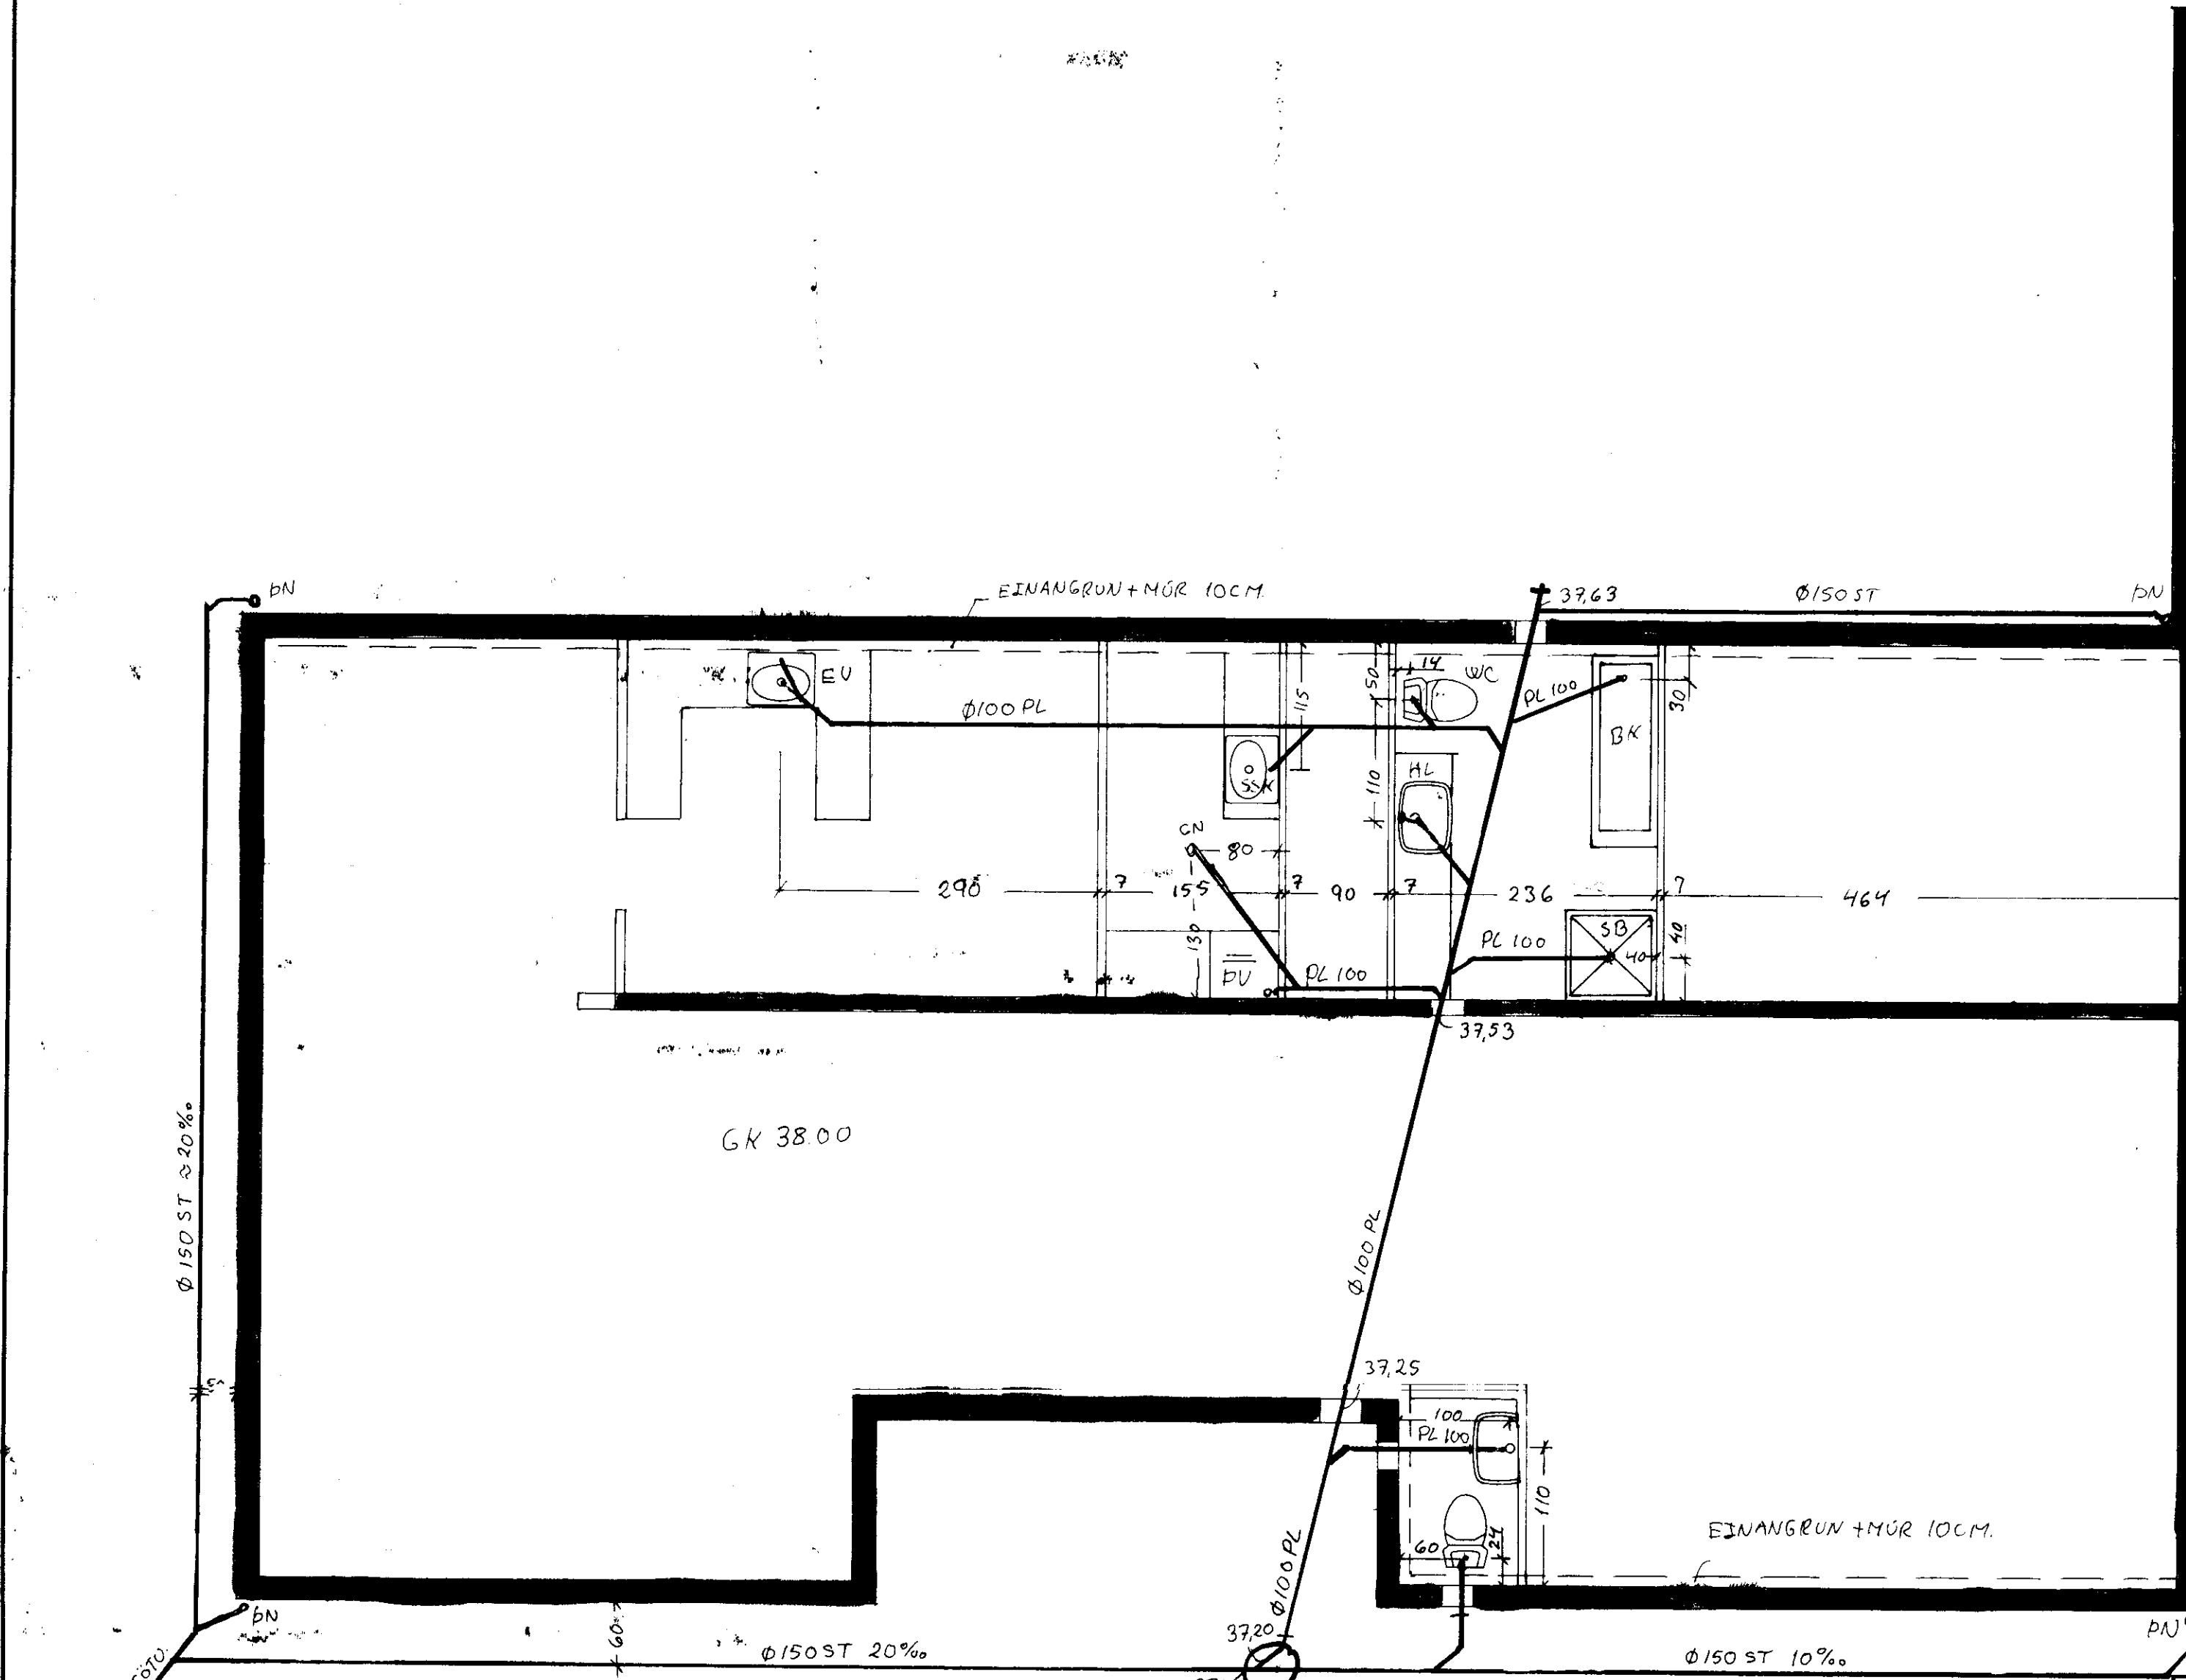

SKÝRINGAR:
 UTANHÖSSLAGNIR 6" STEINRÖR
 INNAHÖSSLAGNIR 4" PLASTRÖR P.V.C.
 HALLI Á ÖNEFNDUM RÖRUM ≥ 10% ≤ 100
 ÖLL MÁL Í CM.
 STAÐSETNING VASKASTÖTA KOMI FAST AÐ VEGG
 STAÐSETNING WC-STÖFA KOMI Í 14CM FRA
 ENDANLEGUM VEGG, Þ.E. EINANGRUDUM OG KLÆDDUM.

BESSAHRAUN 22

TEIÐST LÖGUR Í GÖTU

F	VERK	HOLRÆSI
E		
D		
C		
B		
A		
BR	TEIKN NR.	AF
	TEIKN NR.	AF
	HANNAÐ LA	TEIKNAD LA
	KVARDI 1:50	

VA TÆKNIFRÆÐINGUR
 VESTMANNAEYJUM