
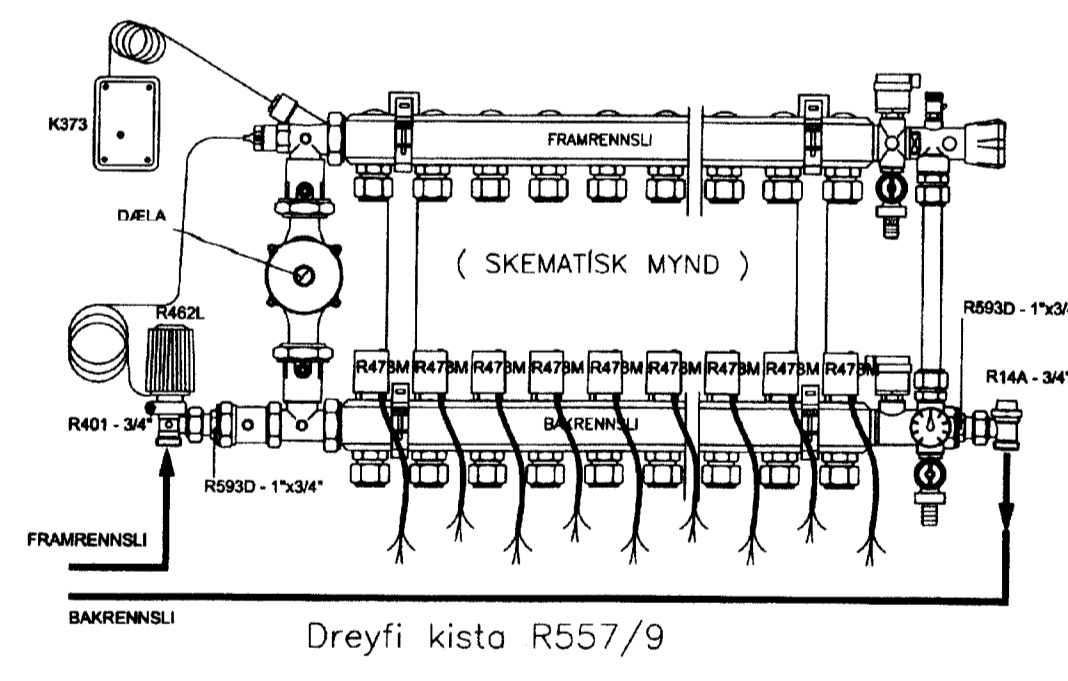
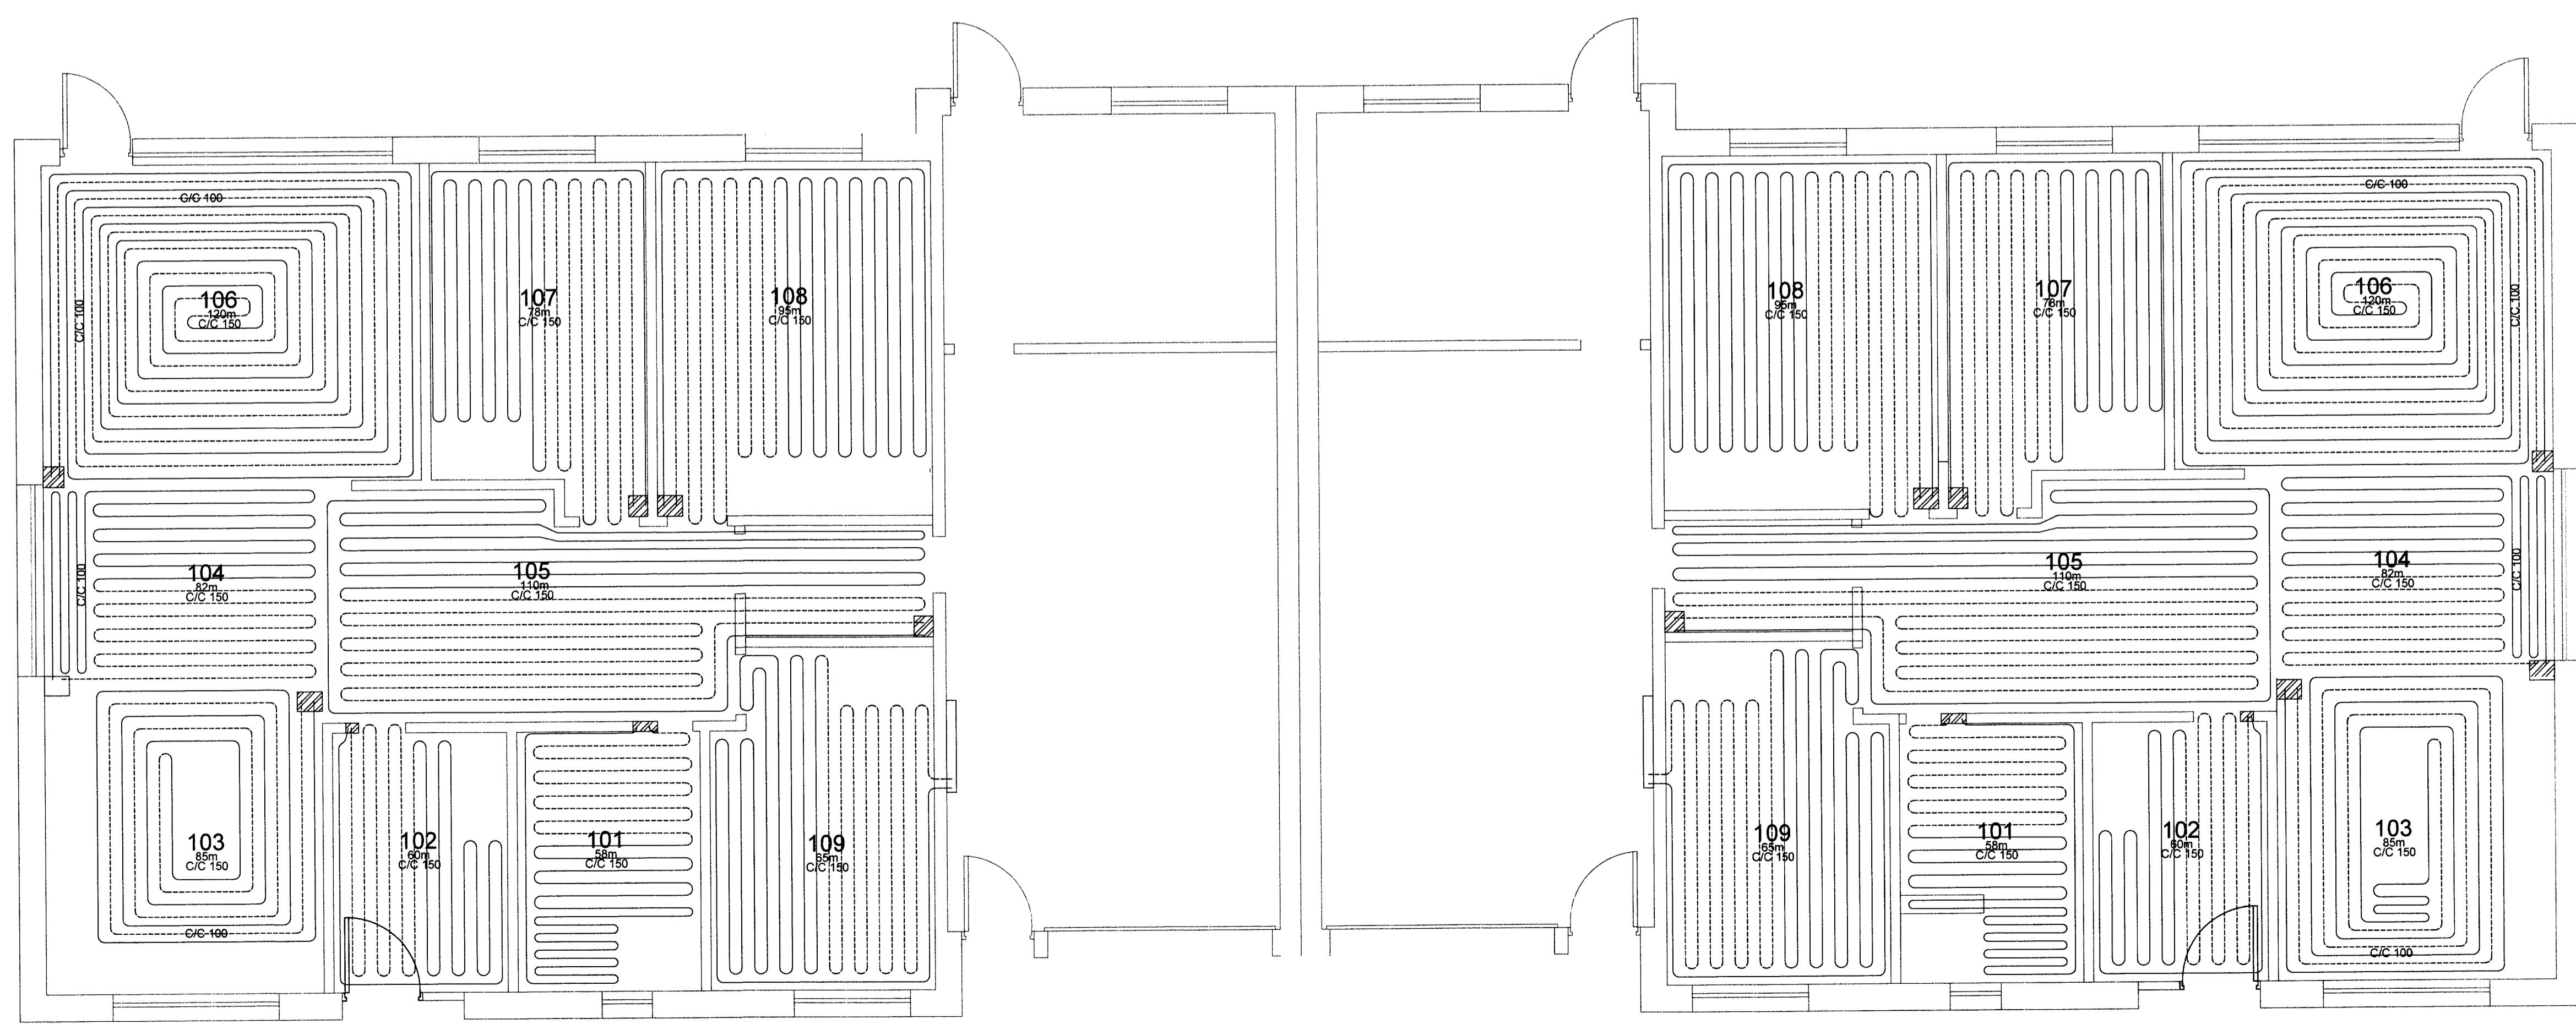


TALMÁL MI RÁÐGJAFANOMUSTA		MÁLMAIÞAFERKINGARFYRIR								REKING BÓM	
DVEIGIHAMAR 37 800 VESTMANNAYAJUM		Bessahreun 1								DAGS 12.10.14	
Sími 401-1707 Póstfang gæddi.mar@pmail.com		Númer	hef. m ²	Naubeyring Alhúst W	Naubeyring Alhúst W/m ²	lengd vinda m	m.Rö. ca cm	Yfirborðsh. gólf C	Löft hæ. C	Væð. alhúst m ³ /s ²	Væð. alhúst W
101	Stúdíóbergi	101	7,5	569	76,4	50	15	27,9	22	86,4	644
102	Forsala	102	7,0	617	87,7	60	15	27,9	22	89,8	632
103	Láðude	103	12,4	1.494	119,6	85	15	30,2	22	126,7	1.572
104	Ólafstala	104	9,3	1.376	148,1	62	15	31,4	22	155,5	1.445
105	Sjósvæðshúsi	105	12,6	598	47,5	110	15	25,5	22	57,6	724
106	Stofa	106	17,4	1.876	107,8	120	15	30,2	22	115,2	2.085
107	Hébergi S	107	10,4	678	75,6	70	15	27,9	22	86,4	699
108	Hébergi N	108	14,0	539	67,0	55	15	24,4	22	63,1	363
109	Hébergi V	109	11,1	688	62,2	65	15	29,9	22	63,4	702
Samtals			84,3	7.939		753					7.687

Forsendur gólfhitu og ofnir
 Gólfhitu
 Framrásarhitu 45°C
 Bakrásarhitu 20°C
 Delta t 25°C
 Útliti -15°C
 Innvið 19-22°C

Figur 52 87

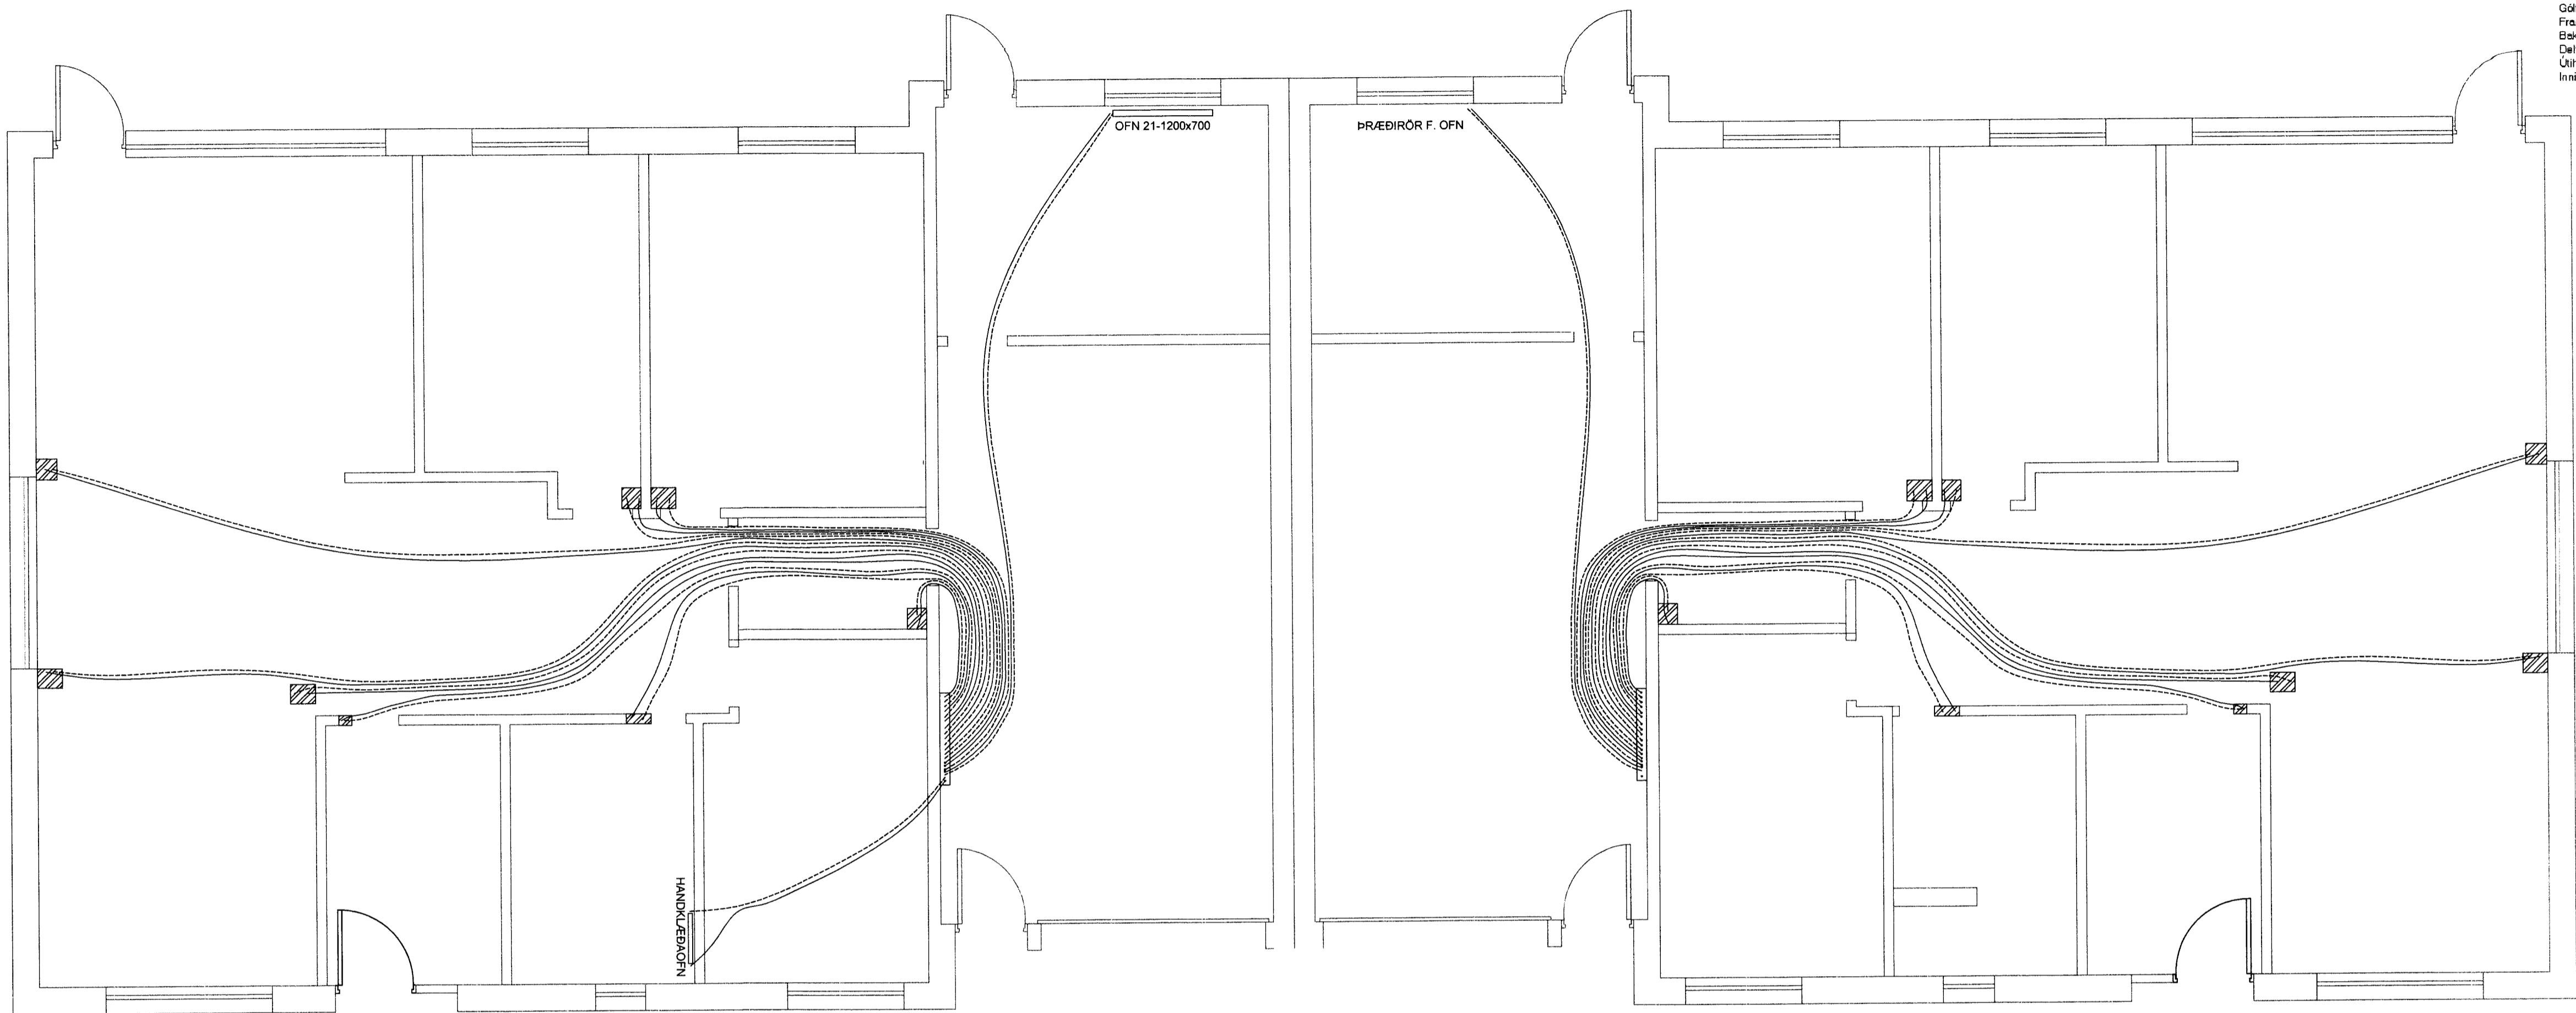

SKÝRINGAR
 GÖLFHITALAGNIR:
 ÖLL PÍPUMÁL ERU NAFNMÁL Í MM.
 HITALAGNIR Í BÚÐ ERU Ø16-2.0 SILVERLINE
 GÖLFHITALAGNIR (RÖR) PE-X MEB SUREFNISKÁPU.
 RÖR ERU STEYPT Í GÖLFLOTU.
 LAGNIR SKAL FESTA TRYGGILEGA VIÐ JÄRNGRING MEB BENSLUM.
 MILLIBIL BENSLA SKAL EKKI VERA MEIÁ EN 0.8 TIL 1.0 METRAR.
 STOFNLAGNIR HVERRAR MOTTU SKULU EINANGRADAR.
 RÖR SKULU FRAMLEIÐD SAMKVÆMT DIN 4726.
 HITALAGNIR SKAL ÞRYSTIÞRÓFA MEB KÖLDU VATNI Í 3 KLST. VIÐ 9 BAR
 ÞRYSTING OG TAKA SKAL ÞRYSTINGINN EFTIR 30 MN. 60 MN OG SVO Í
 LOK ÞRUFUTÍMA. NIÐURSTÓÐUR SKAL SETJA Á MEFYLGJANDI
 ÞRUFUNARBLAÐ. ALLT LAGNAEFNI SKAL VOTTAD OG VIÐURKENT FYRIR
 NEYSLUVATN OG HITAVEITU AF NÝSKÖPUNARMIÐSTÖÐ ISLANDS.
 EKKI SKAL LEGGJA GÖLFHITALAGNIR UNDIR FASTA HLUTI SVO SEM
 BAKKER, SKAPA OG INNRETTINGAR.
 ÖLL MÁL Í MM NEMA ANNARS SE GETIÐ.
 LÍNUGERÐIR: _____ FRAMRÁS GEISLA (TÜR)
 _____ BAKRÁS GEISLA (RETÜR)

Verkefni: Bessahreun 1a & 1b	17.10.2014	nr.	dagur	spjettur
Verkefni: LAGNIR - GOLFHITI	1004			
Blátt: 1:50	003			