


SAMBÝKKT AF DYGGINGARFULLTRÚA
2.1. DES. 2012
DYGGINGARFULLTRÚA VESTMANNNAEYJAR

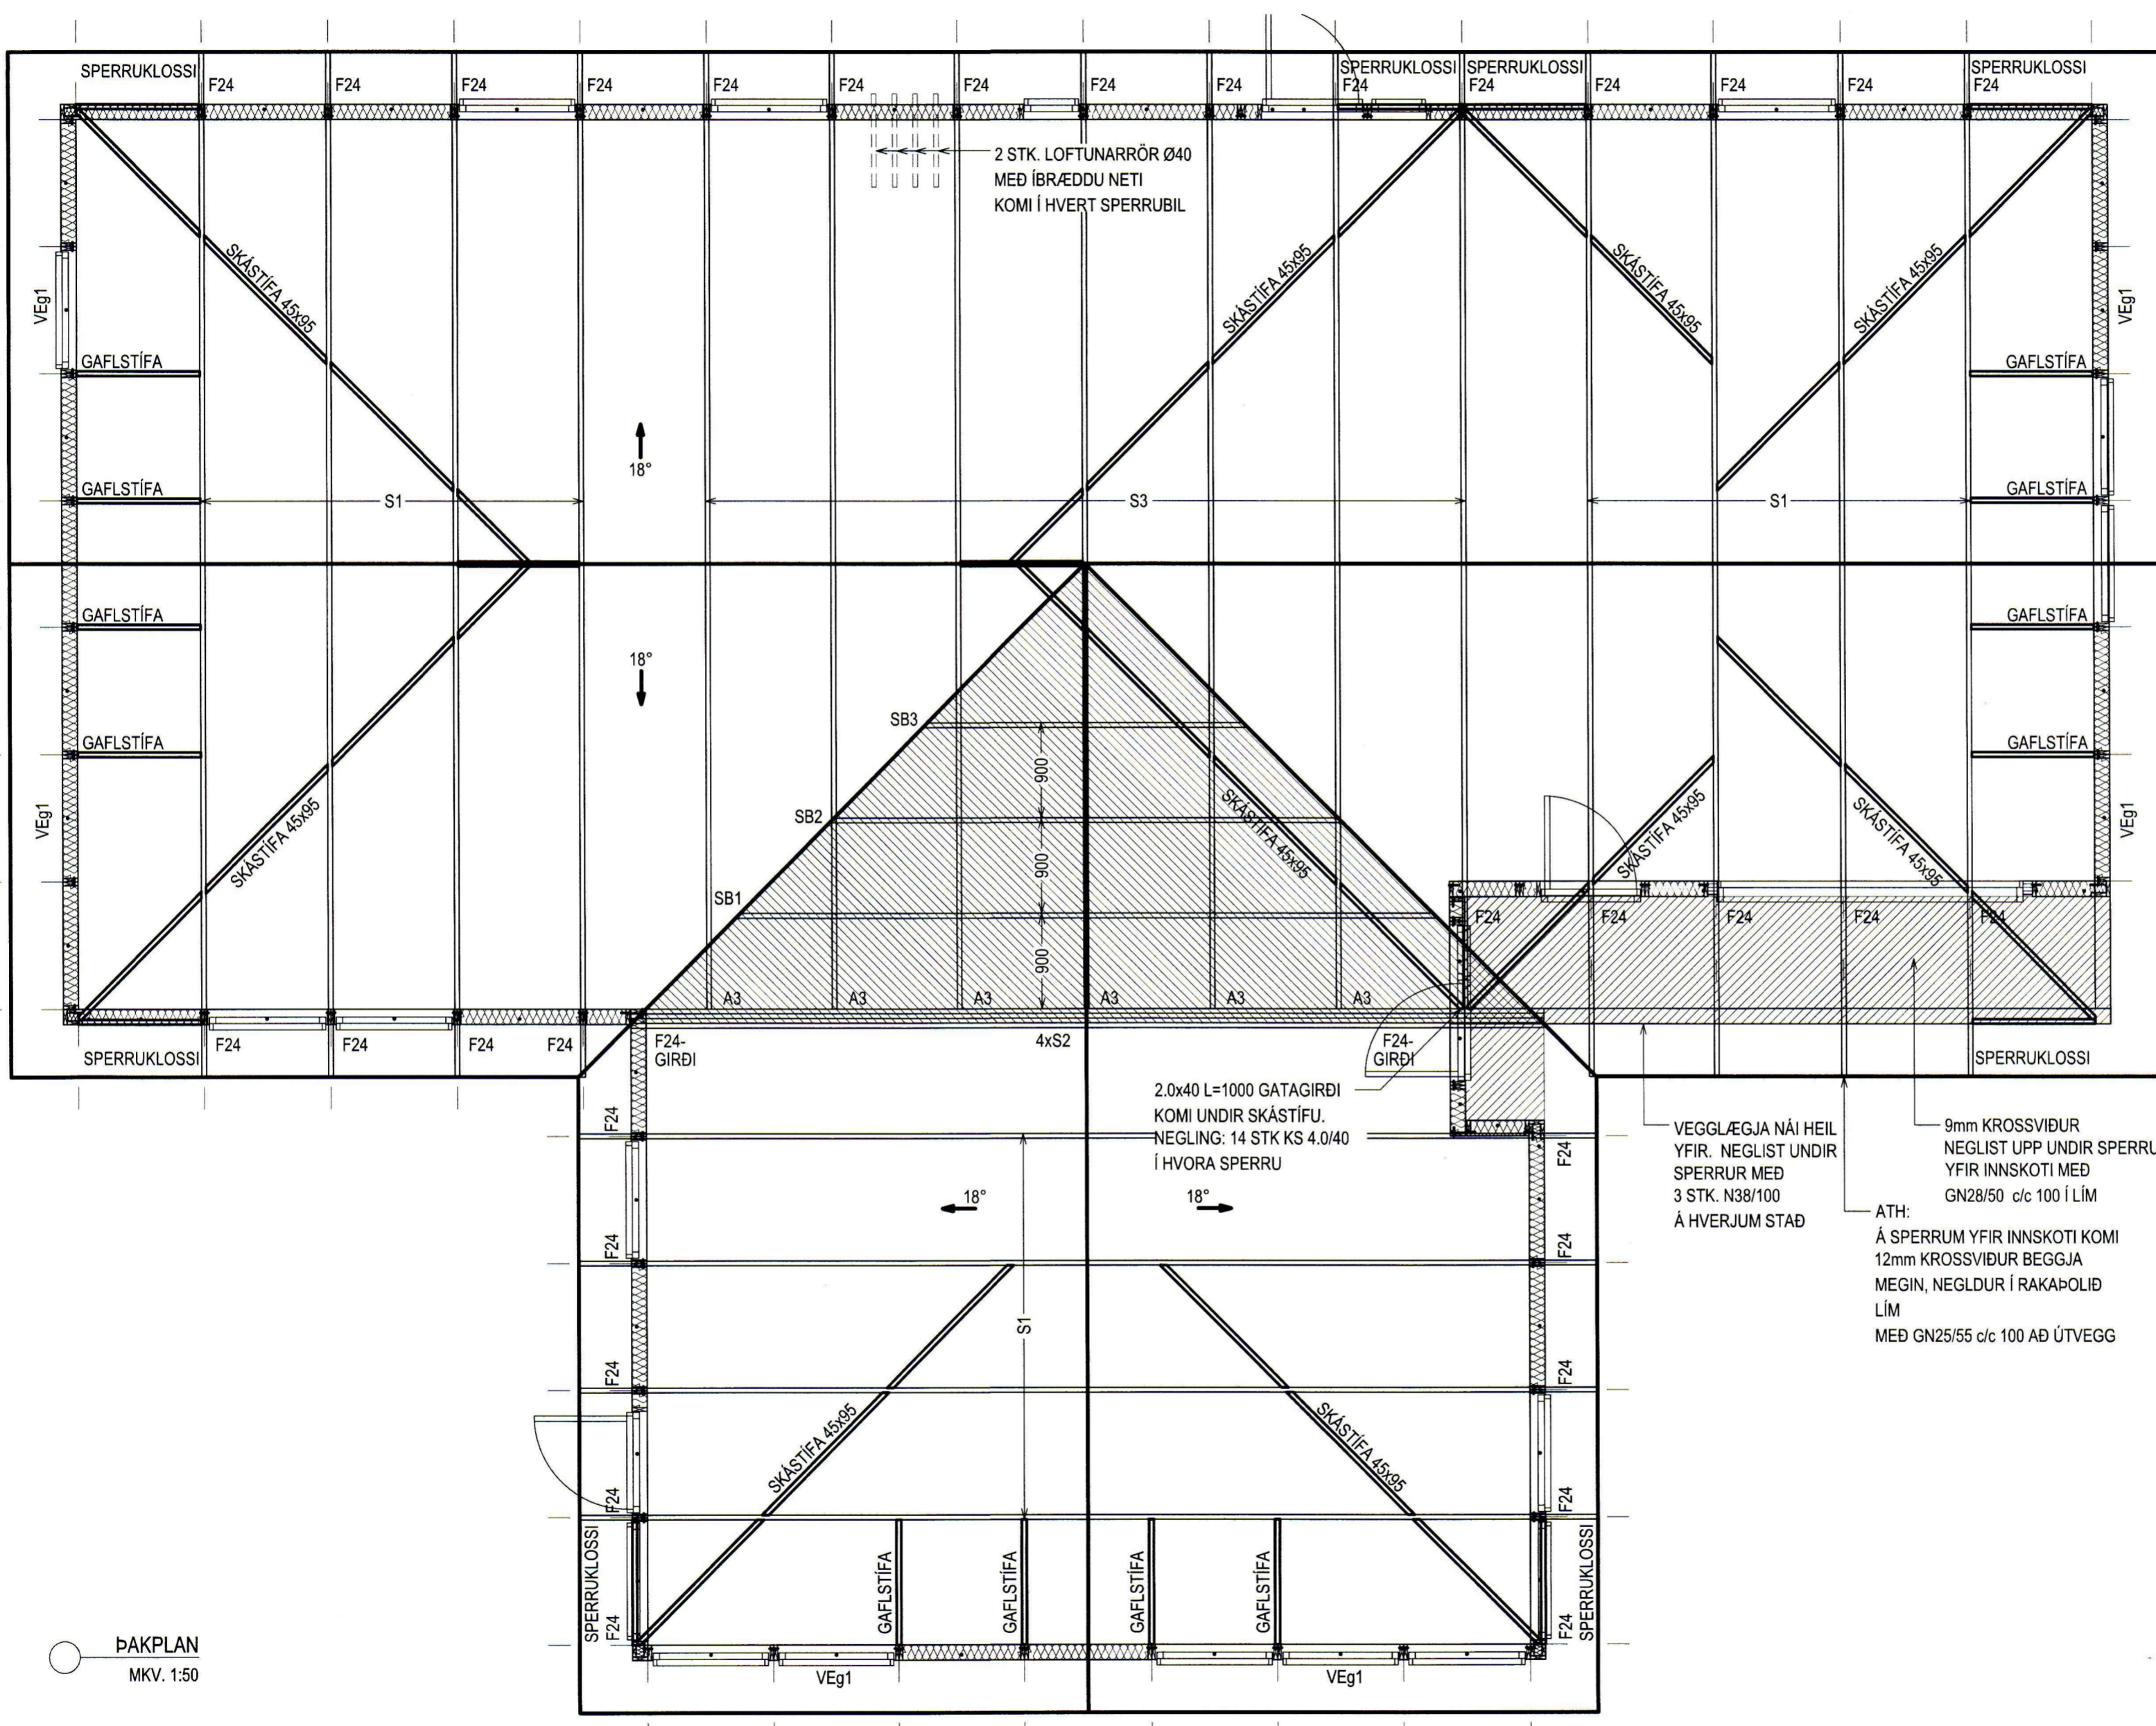

TRÉVIRKI:
GÆÐAFLOKKAR - TIMBURGÆÐI
LÍMTRÉ SKAL VERA GL32 OG BURÐARVIÐIR SKULU ALMENNT VERA C18 SKV. ÍST EN 338, NEMA ANNAD SÉ TILGREINT Á TEIKNINGU. KROSSVIÐUR SKAL VERA MINNST 5 LAGA GRENIKROSSVIÐUR (WBP). RAKASTIG Í TIMBRI VID UPPSETNINGU SKAL EKKI VERA HÆRRA EN 15%.

KRAFTSPERRUR:
LASKAR:
GALVANISERADAR GADDAÞLÖTUR FRÁ AB-TRAFÖRBAÐ. STÆRD GEFIN Í FYLGISKJÖLUM SPERRA. ÞYKKT 1.5mm. PRESSADAR Á SAMSKYTI Í VERKSMIDJU SG-HÚS. MIÐAÐ ER VID 1200mm MIDJUMÁL SPERRA.

FESTINGAR:
F1*: FESTING EININGA VID GÓLF
ALMENNT F11 Á ÖLLUM VEGGEININGUM VID GÓLF, NEMA AD ANNAD SÉ TEKID FRAM.
F2*: SPERRUFESTINGAR
ALMENNT F24 Á ÖLLUM SPERRUM VID VEGG, NEMA AD ANNAD SÉ TEKID FRAM.

ALMENNT MÁ SJÁ FESTINGAR Á TEIKNINGUM NR. 221 Á TEIKNINGU NR. 222 MÁ SJÁ FRÁGANG Á SKÁSTÍFINGU OG NEGLINGU ÞAKLÆÐNINGAR. FRÁGANGUR BRUNAHÓLFANDI VEGGJA ER SÝNDUR Á TEIKNINGU NR. 230

FESTIJÁRN, NAGLAR, BOLTAR OG SKRÚFUR:
STÁLGAÐI Í TIMBURFESTINGUM SKULU VERA A.M.K. ST37-2 SKV. DIN 17100. ALLAR FESTINGAR SKULU VERA HEITGALVANISERADAR EDA RYÐFRÍAR. ÖLL FESTIJÁRN, BOLTAR, SKRÚFUR OG NAGLAR Í GAGNVARID TIMBUR SKULU VERA HEITGALVANISERUD EDA RYÐFRÍ. EKKI MÁ NOTA SAMAN RYÐFRÍA NAGLA OG GALVANISERUD FESTIJÁRN.

VEGGEININGAR:
NÚMER VID VEGG VISA TIL GRUNNGERÐA SBR. KERFISTEIKNINGU AF EININGUM.
-H-: HORNEINING (EINING + 145mm).
G-130-90: GLUGGAEINING ÞAR SEM HÆÐ GLUGGA ER 1300mm EN HÆÐ UPP UNDIR GLUGGA ER 900mm.
ALLAR EININGAR ERU KLÆDDAR 9mm KROSSVIÐI.

ÚTGÁFUFERLI			
ÚTGÁFA NR.	ÚTGEFID DAGS.	ÚTGEFID AF	SKÝRINGAR
U1	31.10.2012	BÁ	FRUMÚTGÁFA

AUSTURVEGI 69 800 SELFOSSI
SÍMI 482 3850 FAX 482 3851
NETFANG sghus@sghus.is
VEFFANG www.sghus.is

SGHUS

BESSAHRUN 5 - VESTMANNNAEYJAR

BURÐARVIRKI MKV: ---
ÞAKPLAN MKV: 1:50
SKÝRINGAR MKV: ---

DAGS:	VERKNR:	HANNAÐ:	TEIKNAD:	TEIKN. NR:
31.10.2012	12038	BÁ	BÁ	270-U1

SAMBÝKKT: *[Signature]*
SAMBÝKKT HÖNNUNARSTJÓRA: 050244-4319

SÍÐAST VISTAD: 31.10.2012 18:16:58 ÚTPRENTAD: 5.11.2012 02:49:50 SKRÁRNAMN: BURÐARVIRKI-U1