


SAMPYKKT AF BYGGINGARFULLTRÚA
 15. SEP. 2018
 BYGGINGARFULLTRÚINN Í VESTMANNAEYJUM

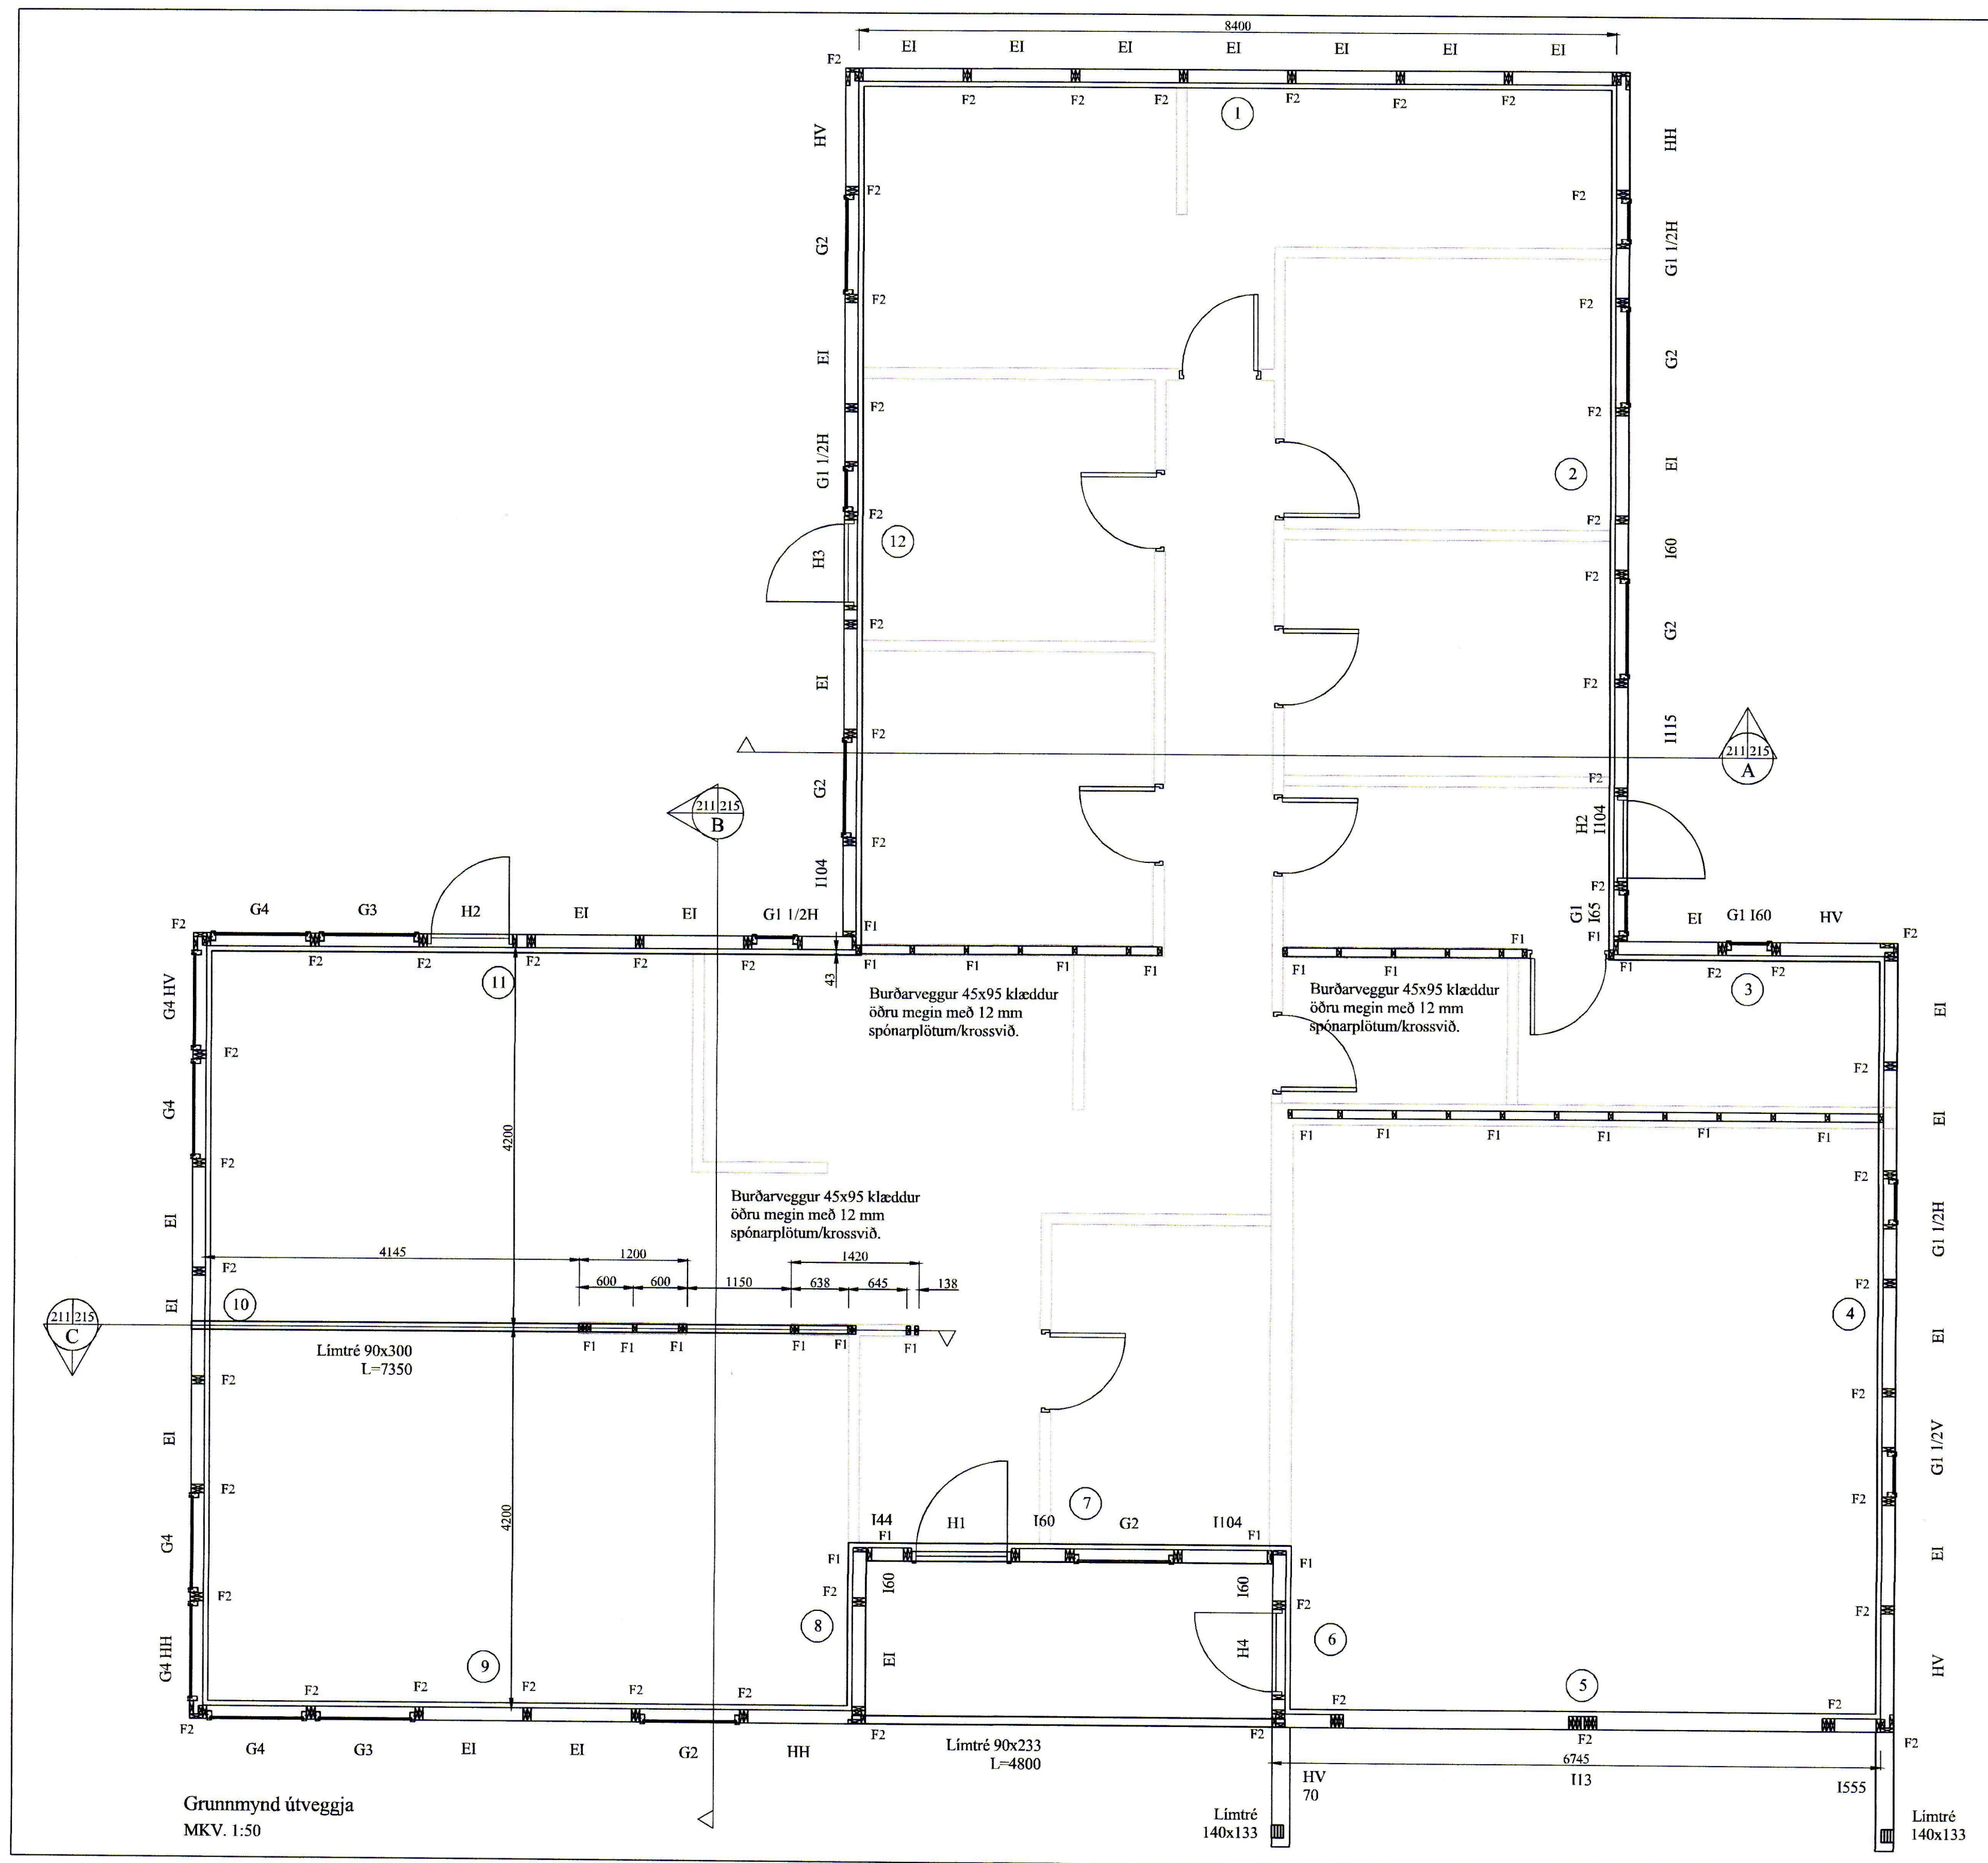

TRÉVIRKI:
 GÆDAFLOKKAR - TIMBURGÆÐI
 LÍMTRÉ SKAL VERA L40 SAMKVÆMT ÍST/DS 413. BURÐARVIÐIR SKULU VERA K18, K24, K30 SKV. ÍST/DS 413, EFTIR ÞVÍ HVAÐ TILGREINT ER Á VINNUTEIKNINGU. KROSSVIÐUR SKAL VERA MINNST 5 LAGA GRENIKROSSVIÐUR (WBP). RAKASTIG Í TIMBRI VIÐ UPPSETNINGU SKAL. EKKI VERA HÆRRA EN 15%.

KRAFTSPERRUR:
 LASKAR:
 KROSSVIÐUR 15 mm KOMBI. STÆRD GEFIN Í HxB Í mm. ÁLÍMDUR BEGGJA MEGIN. SAUMUR 28/65 NEMA ANNAÐ SÉ TEKID FRAM.

FESTINGAR:
 F1*: FESTING EININGA VIÐ GÓLF
 ALMENNT F11 Á ÖLLUM VEGGEININGUM VIÐ SÖKKUL, NEMA AÐ ANNAÐ SÉ TEKID FRAM.
 F2*: SPERRUFESTINGAR
 ALMENNT F24 Á ÖLLUM SPERRUM VIÐ VEGG, NEMA AÐ ANNAÐ SÉ TEKID FRAM.

F1: FESTING Á VEGGIUM VIÐ GÓLF:
 1 STK 160x40x3.0x40 VINKILL, FESTUR MEÐ 8 STK Ks 40/40 NÖGLUM Í STOD MEÐ M12x160 MÚRBOLTA Í SÖKKUL.
F2: FESTING Á VEGGIUM VIÐ GÓLF:
 2x STK 160x40x3.0x40 VINKILL, FESTUR MEÐ 2x 8 STK Ks 40/40 NÖGLUM Í STOD MEÐ 2xM12x160 MÚRBOLTA Í SÖKKUL.

F23: Pakásanker (BMF) nr. 290/320, 1 stk. NEGLING: 2x6 Ks 40/40.
F24: GAFFALANKERI BMF 48X320. NEGLING 14 stk Í SPERRU/STOD. 2 stk. BMF VINKILL MEÐ STYRIKINGU. NEGLING 4x6 Ks 40/40.
F24c: EINS OG F24 (SJÁ TEIKNINGU NR. 221 NEMA ÁN ANKERIS.
F25: GATAGIRDI 40x2x550 2 stk. NEGLING: Ks 40/40 4x8 stk. í PERRU/STOD.
F26: BMF 45x137 BITASKÖR, NEGLING: 40/40 Ks 2x8 OG 2x4.
F26b: BMF 45x167 BITASKÖR, NEGLING: 40/40 Ks 2x4 OG 2x4. 2 STK. M10 BOLTAR Í GEGNUM 2 SPERRUR.
F26c: BMF 90 VINKILL MEÐ STYRKINGU. NEGLING 2x6+2x2. 2 STK M10 BOLTAR Í GEGNUM 2 SPERRUR.
F27: 4 STK TRÉSKRÚFUR 6x120 TRÉSKRÚFUR.

ALMENNT MÁ SJÁ FESTINGAR Á TEIKNINGU NR. 221 NEMA AÐ ANNAÐ SÉ TILGREINT.

FESTIJÁRN, NAGLAR, BOLTAR OG SKRÚFUR:
 STALGÆÐI Í TIMBURFESTINGUM SKULU VERA A.M.K. ST37-2 SKV. DIN 17100. ALLAR FESTINGAR SKULU VERA EITGALVANISERADAR EÐA RYÐFRÍAR. ÖLL FESTIJÁRN, BOLTAR, SKRÚFUR OG NAGLAR Í GAGNVARID TIMBUR SKULU VERA HEITGALVANISERUÐ EÐA RYÐFRÍ. EKKI MÁ NOTA SAMAN RYÐFRÍA NAGLA OG ALVANISERUÐ FESTIJÁRN.

VEGGEININGAR:
 NÚMER VIÐ VEGG VISA TIL GRUNNGERÐA VEGGEININGA.
 -H-: HORNEINING (EINING + 145mm)
 G-120-100: GLUGGAEINING BAR SEM HÆÐ GLUGGA ER 1200mm EN HÆÐ UPP UNDIR GLUGGA ER 1000mm.
 ALLAR EININGAR ERU KLÆDDAR 9mm KROSSVIÐI.

ANNAD:
 Á TEIKNINGU NR. 223 MÁ SJÁ FRÁGANG Á TOGBANDI TBF1, SKÁSTÍFUM OG NEGLINGU ÞAKKLÆÐNINGAR.

BR	DAGS	BREYTING

HJARÐARHOLTI 11
 800 SELFOSSI
 Sími: 783 4180
 Netfang: hjartangardars@gmail.com
 EYRAVEGI 65
 800 SELFOSSI
 Sími: 578 3344
 Netfang: sghus@sghus.is
 Veffang: www.sghus.is

EFFORT TEIKNISTOFA 026.18 28.06.18

Bessahraun 7, Vestmannaeyjar

Burðarvirki: Kvarði 1:50
Grunnmynd útveggja

HANNAÐ:	TEIKNAD	DAGSETNIG	VERKNÚMER
KG	KG	18.07.2018	2018-15
SKRÁARNAFN	SAMPYKKT	19655/7649	TEIKNING NÚMER:
Bessahraun 7 Burðarvirki.dwg			211

Grunnmynd útveggja
 MKV. 1:50

Límré 90x233
 L=4800

Límré 140x133

Límré 140x133