


SAMÞYKKT AF BYGGINGARFULLTRÚA
 20. JÚLÍ 2018
 BYGGINGARFULLTRÚINN Í VESTMANNAEYJUM

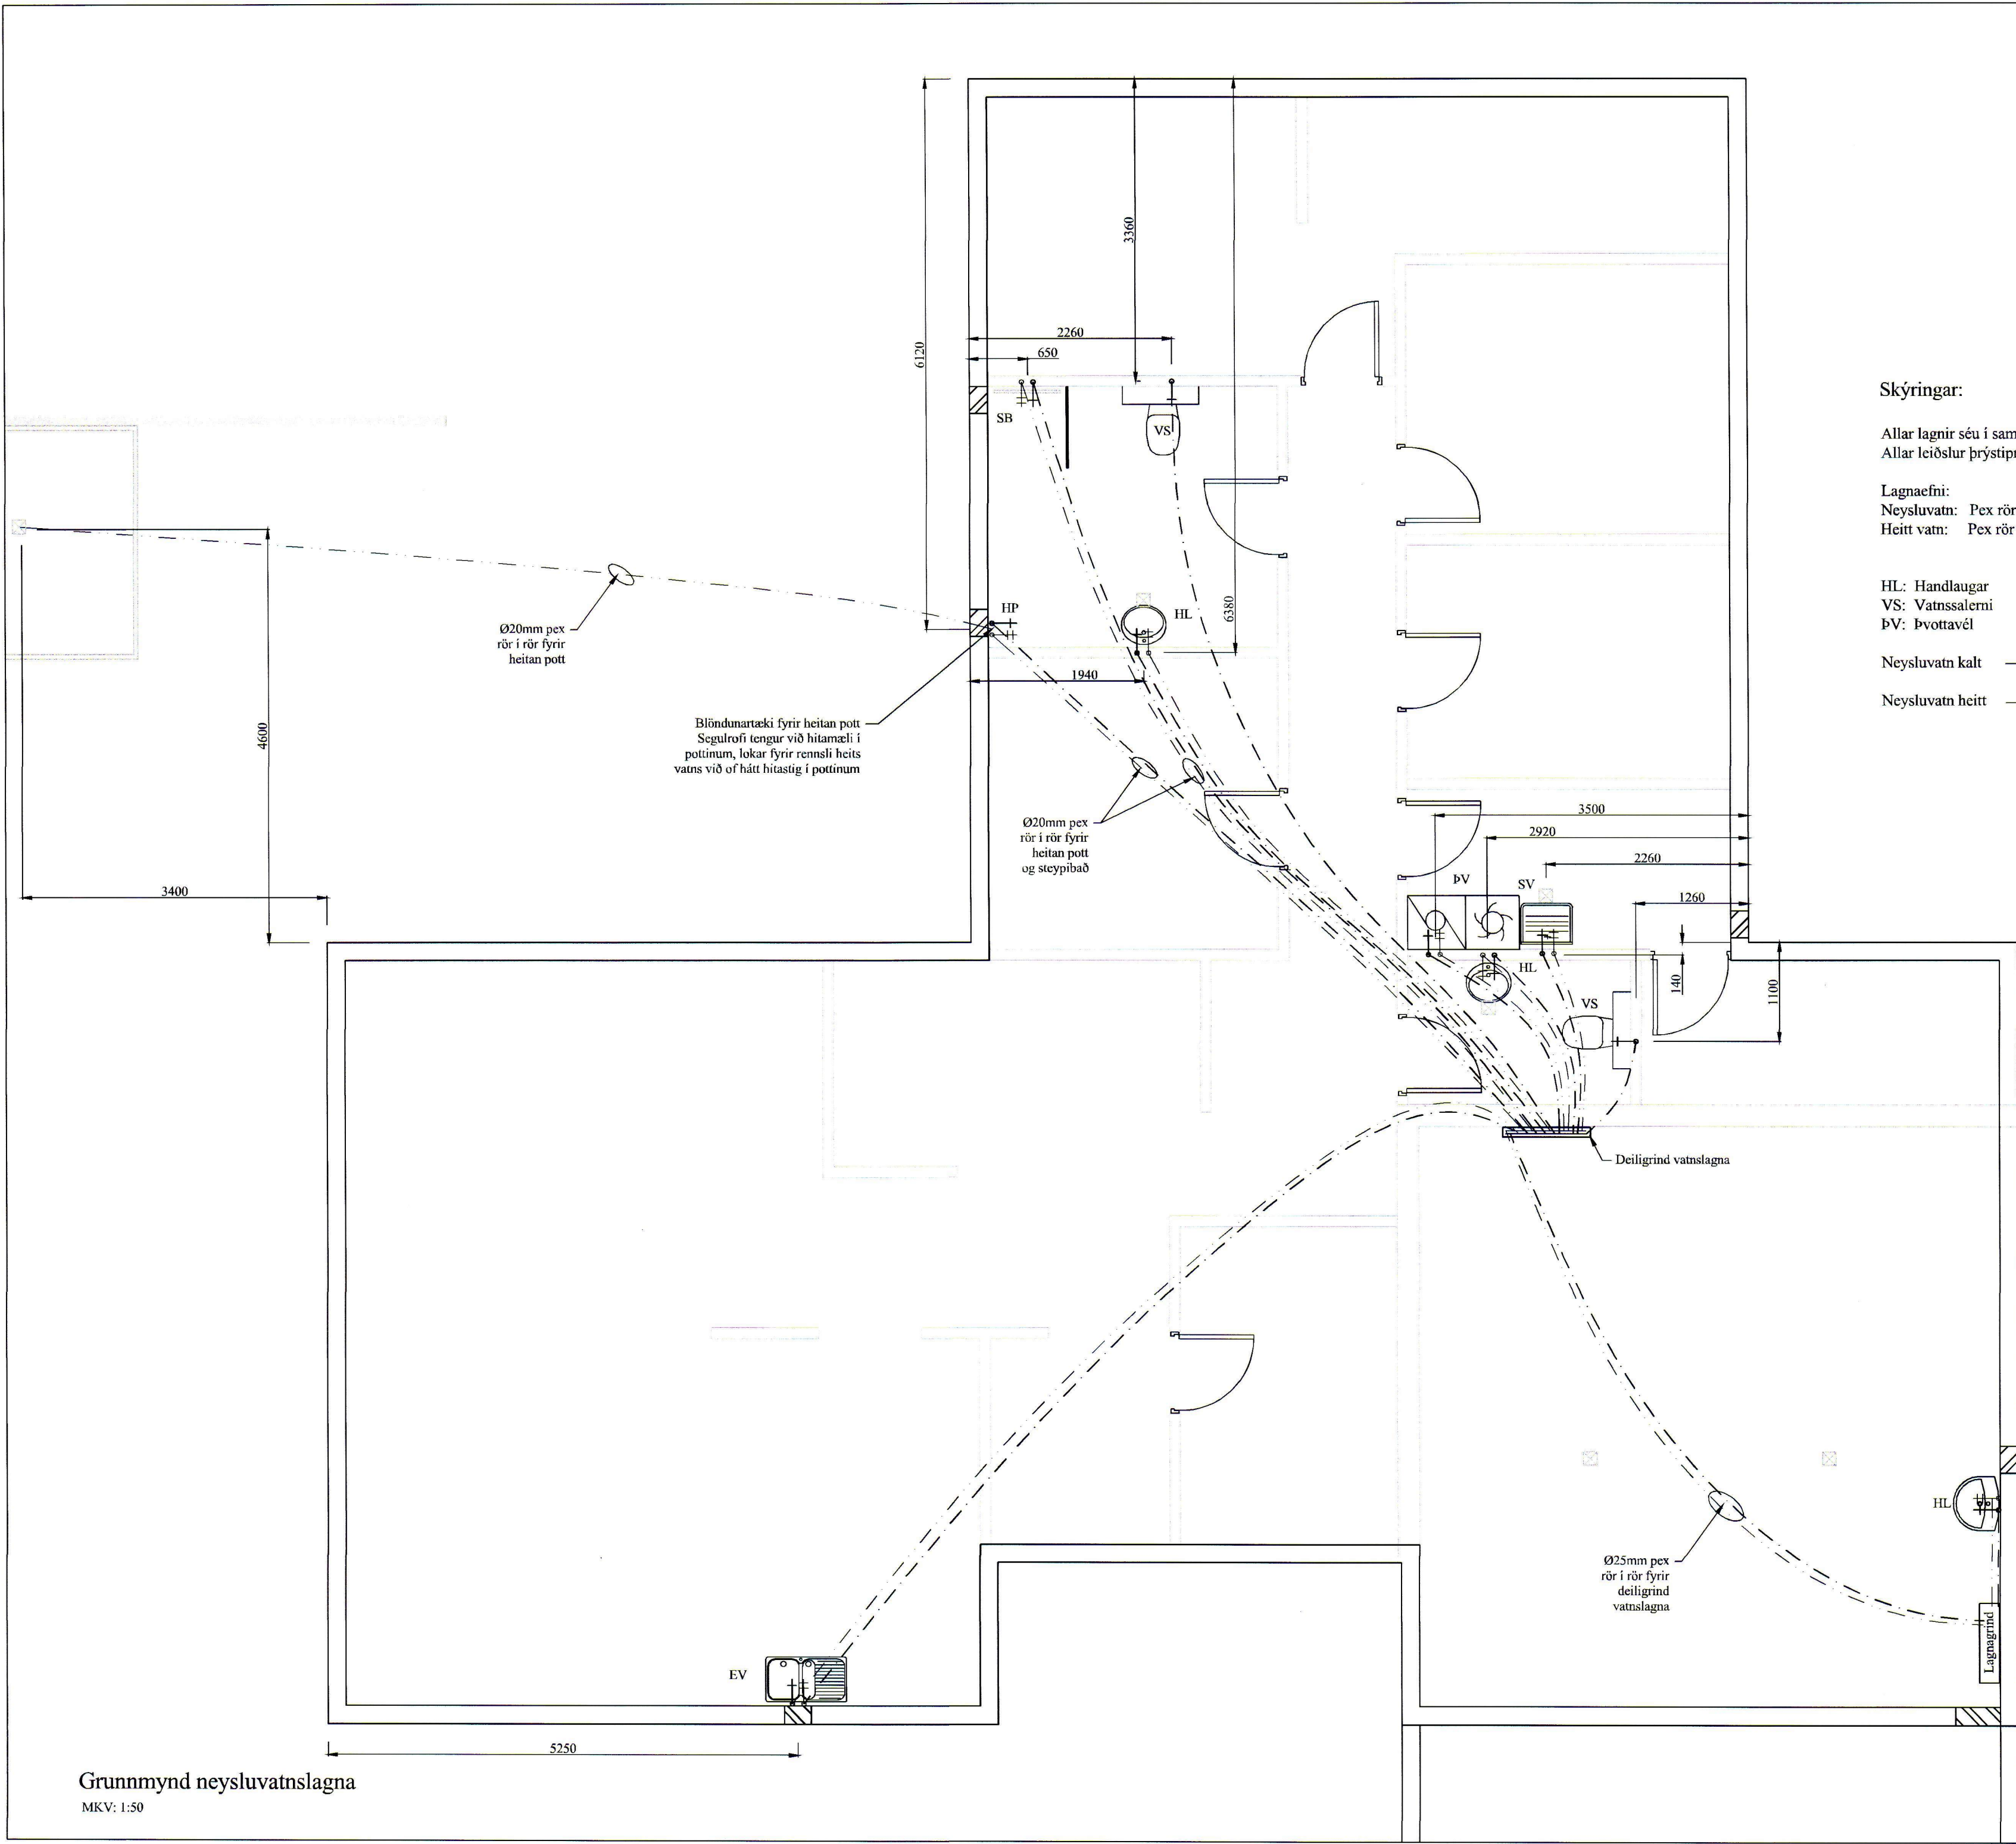


Skýringar:

Allar lagnir séu í samræmi við gildandi reglugerðir og IST 67.
 Allar leiðslur þrýstiprófaðar með 6 bar.

Lagnaefni:
 Neysluvatn: Pex rör í rör kerfi Ø15 og Ø20 mm fyrir steypibað og heitan pott
 Heitt vatn: Pex rör í rör kerfi Ø15 og Ø20 mm fyrir steypibað og heitan pott


HL: Handlaugar SV: Skolvaskur EV: Eldhúsvaskur
 VS: Vatnssalerni BK: Baðkar SB: Steypibað
 ÞV: Þvottavél UV: Uppþvottavél HP: Heitur pottur


Neysluvatn kalt -----
 Neysluvatn heitt -----

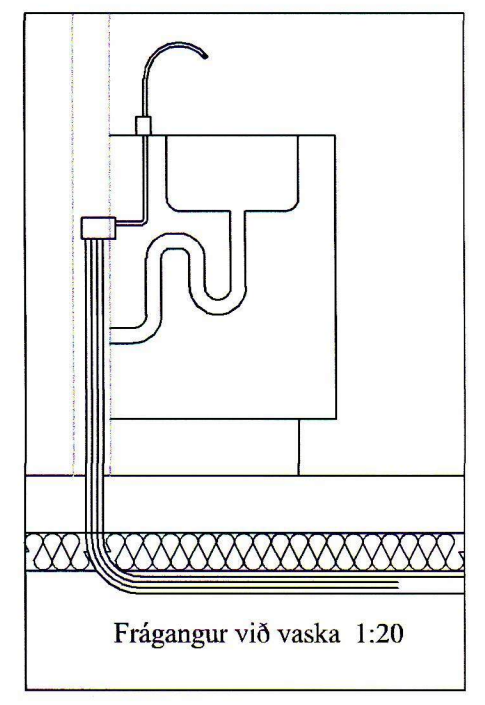

Grunnmynd neysluvatnslagna
 MKV: 1:50

BR	DAGS	BREYTING


 HJARDARHOLT II
 800 SELFOSSI
 Sími: 788 4180
 Netfang: hjardarholts@gmail.com


 EYRAVEGI 65
 800 SELFOSSI
 Sími: 578 3344
 Netfang: sghus@sghus.is
 Veffang: www.sghus.is

EFFORT TEIKNISTOFA 027.18 28.06.18

Bessahraun 7, Vestmannaeyjar

Grunnmynd vatnslagna Kvarði 1:50
 Skýringar Kvarði 1:20

HANNAD:	TEIKNAD	DAGSETNIG	VERKNÚMÉR
KG	KG	05.07.2018	2018-15

SKRÁARNAFN SAMÞYKKT 130555-7634 TEIKNING NÚMÉR:
 Bessahraun 7 311
 Lagnir.dwg