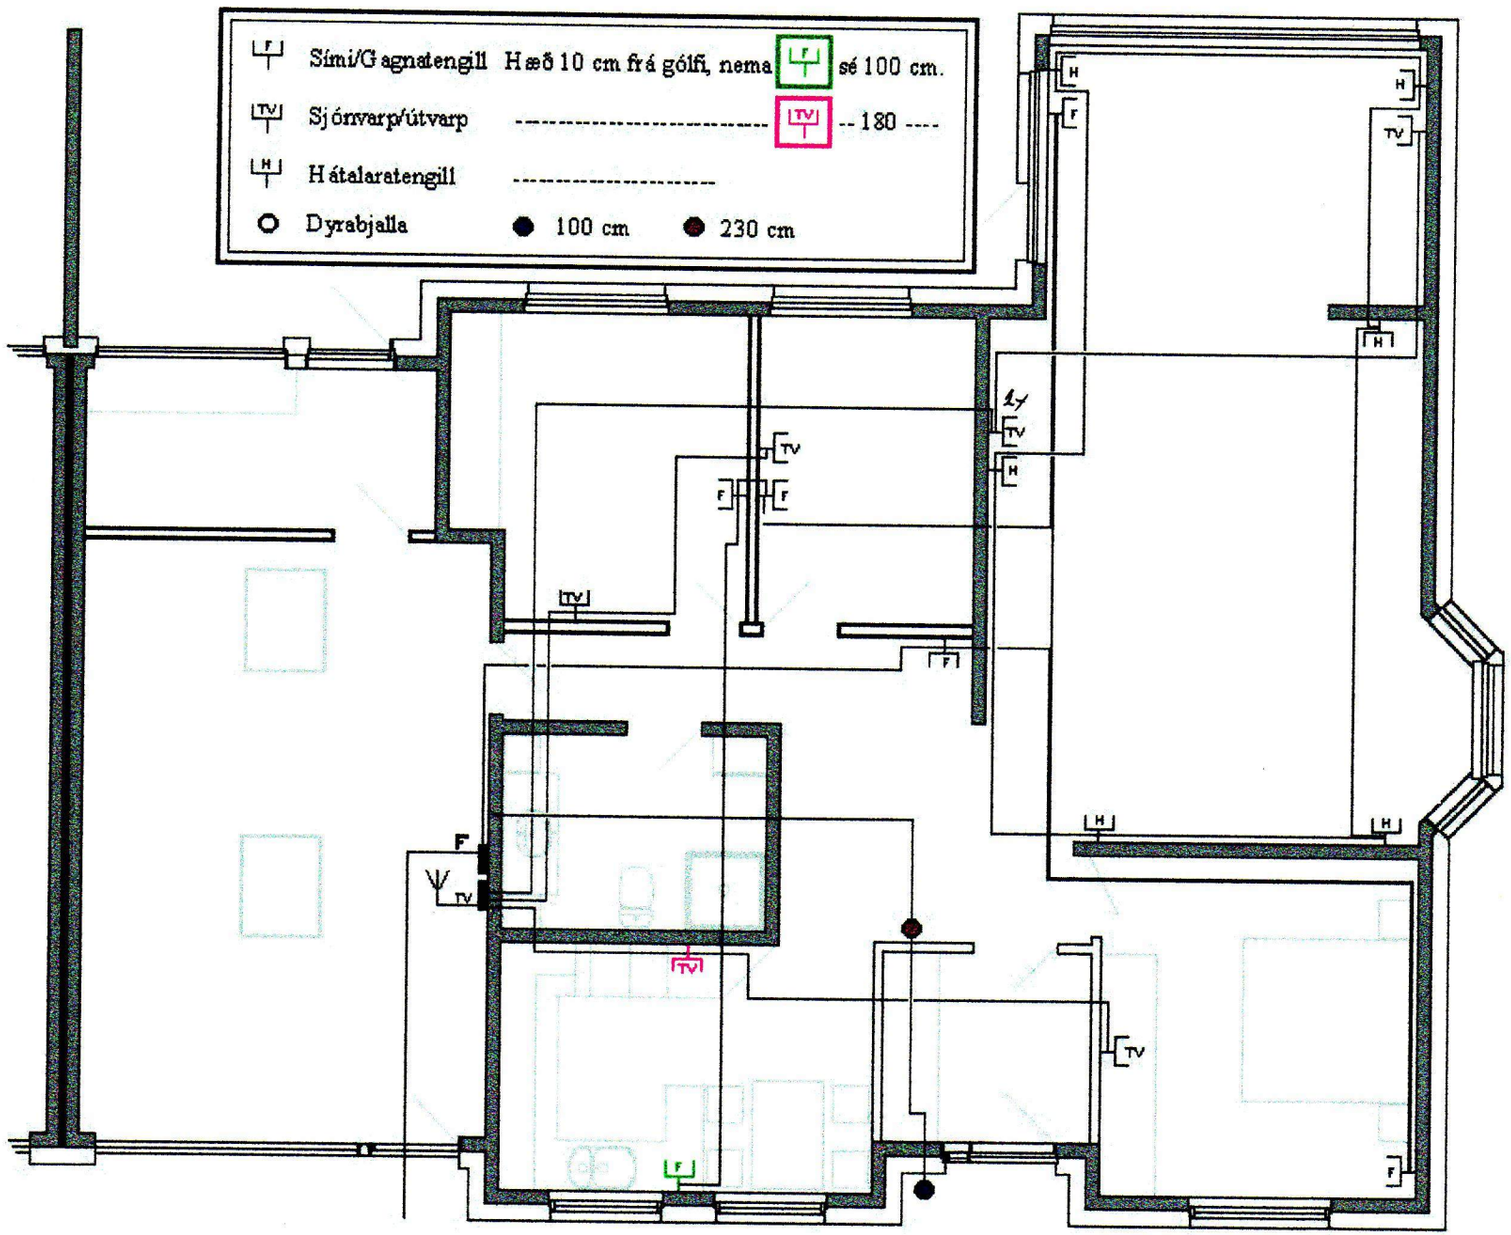
Sími/Gagnatengill Hæð 10 cm frá gólfi, nema sé 100 cm.
Sjónvarp/útvarp ---------- -- 180 ----
Hátalaratengill ----------
Dyrabjalla 100 cm 230 cm