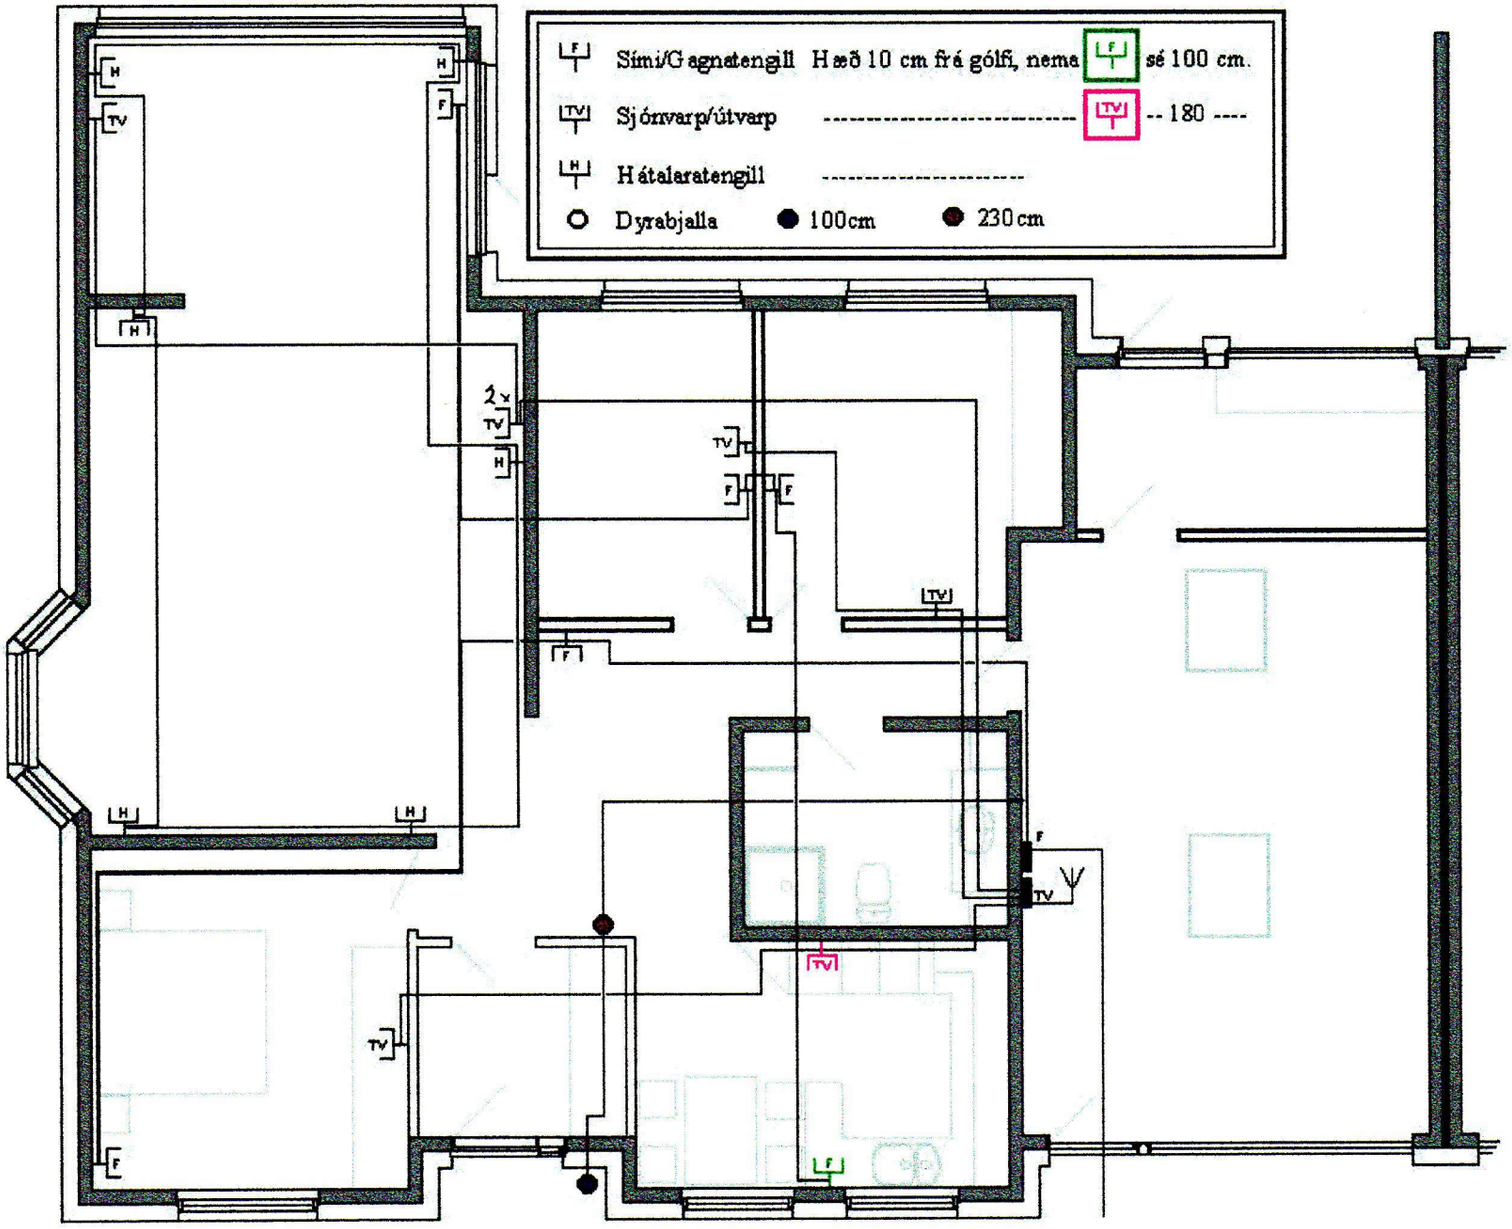
Sími/Gagnatengill Hæð 10 cm frá gólfi, nema sé 100 cm.
Sjónvarp/útvarp ---------- -- 180 ----
Hátalaratengill ----------
Dyrabjalla 100cm 230cm
2x
TV
H
F