




AUSTURHLÍÐ M=1:100

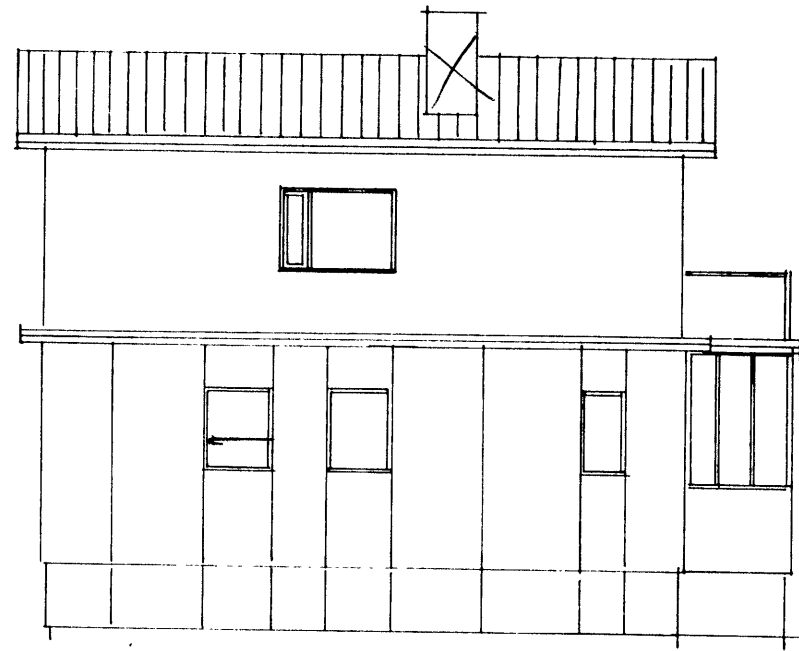

NORÐURHLÍÐ M=1:100

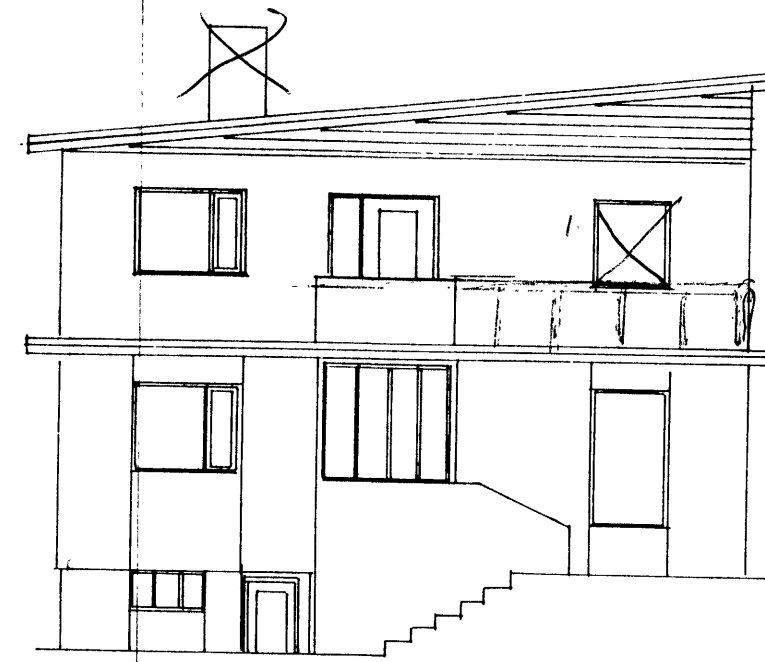




VESTURHLÍÐ M=1:100

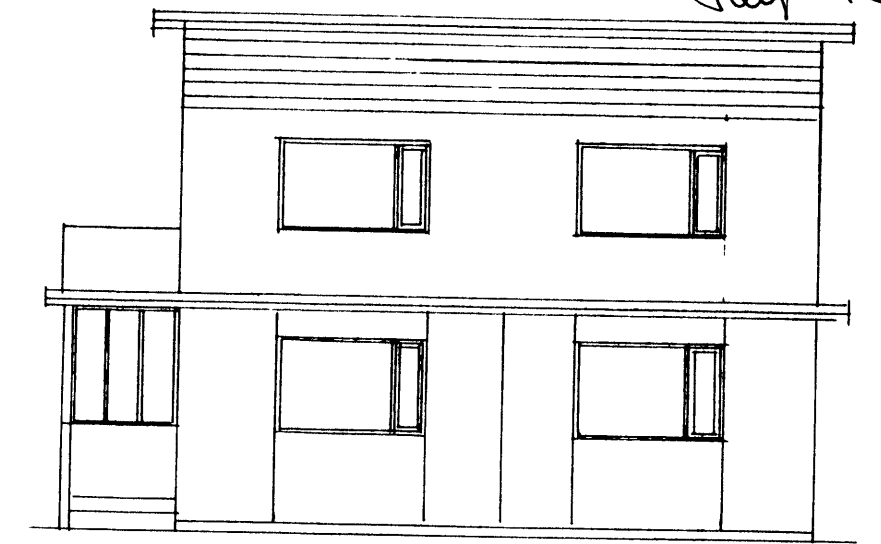

SUDURHLÍÐ M=1:100 SAMÞYKKT AF BYGGINGARFULLTRÚA

22-7-96 7705
BYGGINGARFULLTRUINN I VESTMANNAEYJUM

2. APR. 2008
BYGGINGARFULLTRUINN I VESTMANNAEYJUM

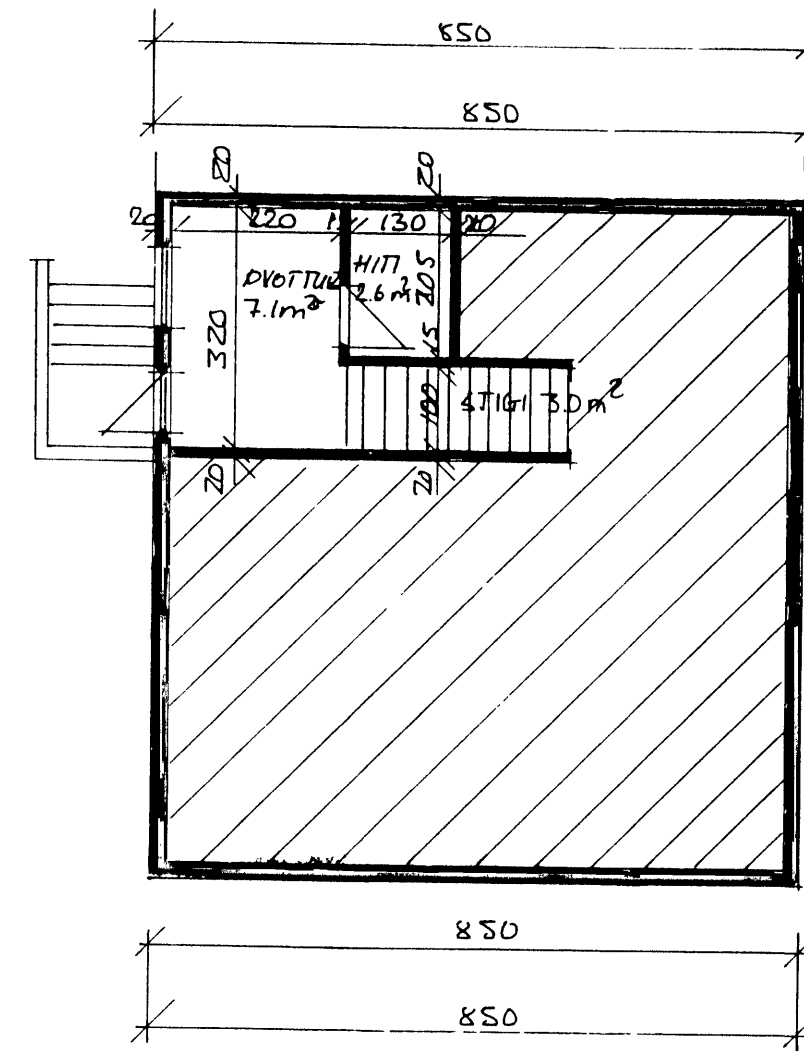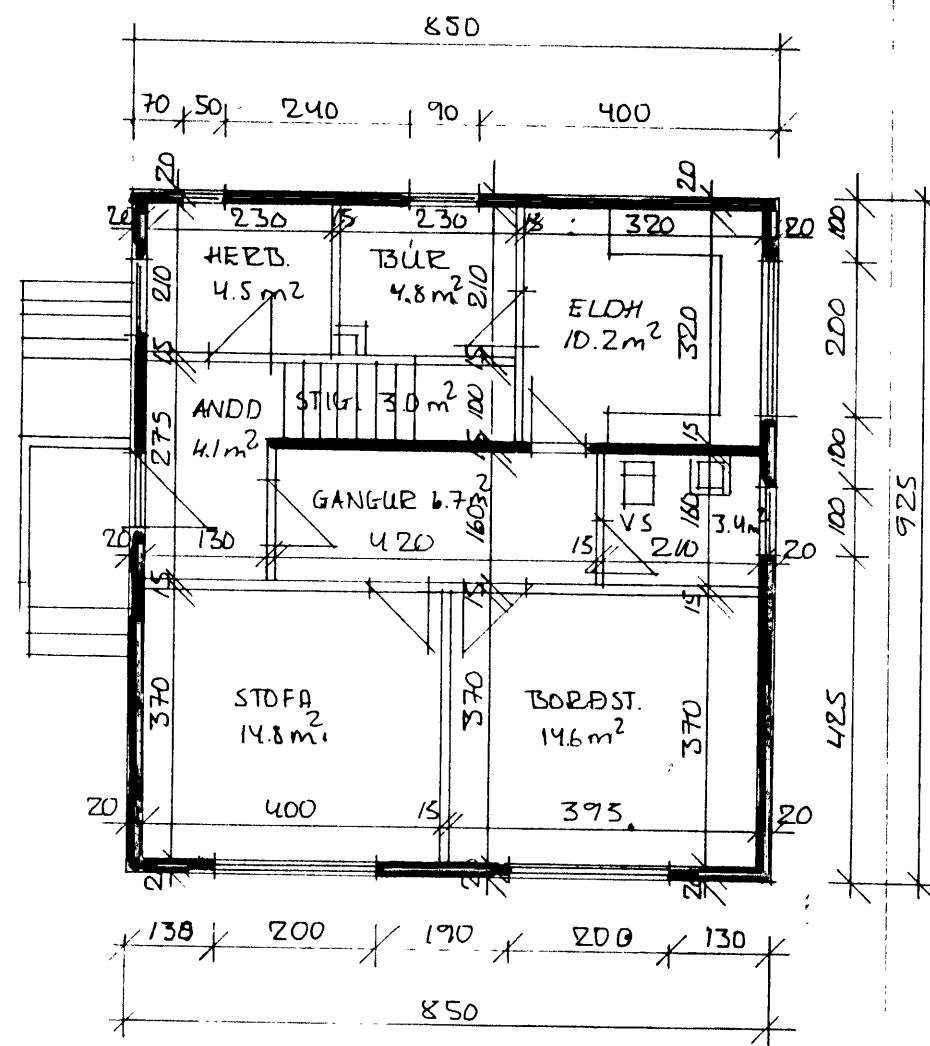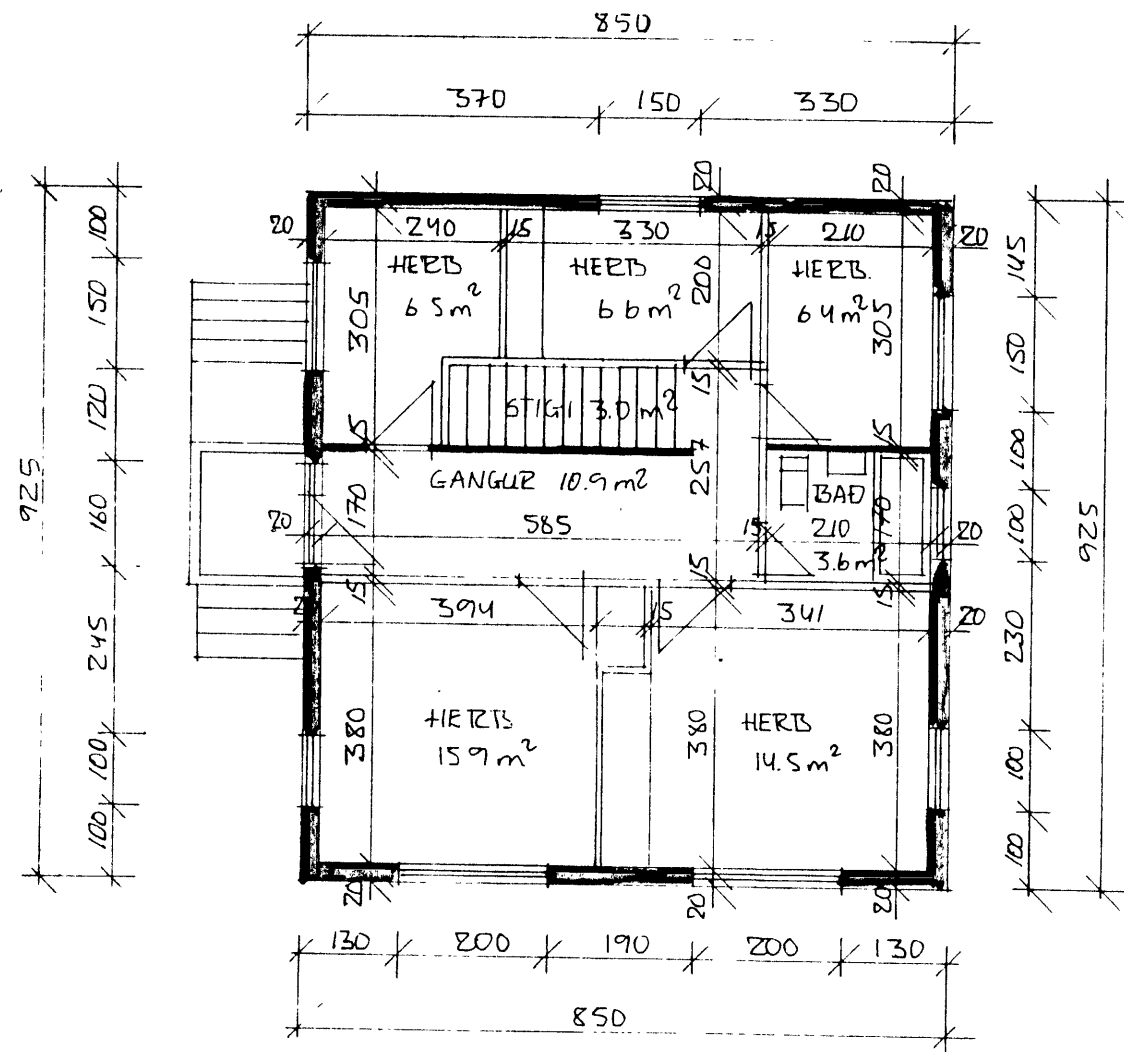

SKÝRINGAR



	BRÚTTÓ m²	NETTÓ m²	BRÚTTÓ m³
KJALLARI	16.6m²	14.9m²	44.2m³
1. HÆÐ	78.6m²	66.1m²	209.1m³
2. HÆÐ	78.6m²	67.0m²	209.1m³
ALLS	173.8m²	148.0m²	462.4m³

SÖKKLÆR: STEYPTIR OG JÄRNABUN
UTVEGGIR: KJALLARI OG HÆÐ. STEYPTIR OG JÄRNABUNDRIN. EINN AB INNAN MED HLEÐSLU OG PÜSSAB. AB UTAN E ANGRAB MED SOMM SULL. KLÆTT MED DARI LOFTUNARGRIND OG FLÖTUM

2. HÆÐ BYGGD UR T KLÆDDU MED ASBEST EINANGRAB MED PLAST STEINULL

DAK: BYGGT UR 2x5" GRAB MED GERULLI MED 1x6" KLÆÐNI PAPP OG ÞAKJARN

GULFGAR: BYGGDUR UR GRANI ORGANPINE. TUÐFAUT SMÍÐJUGLER.

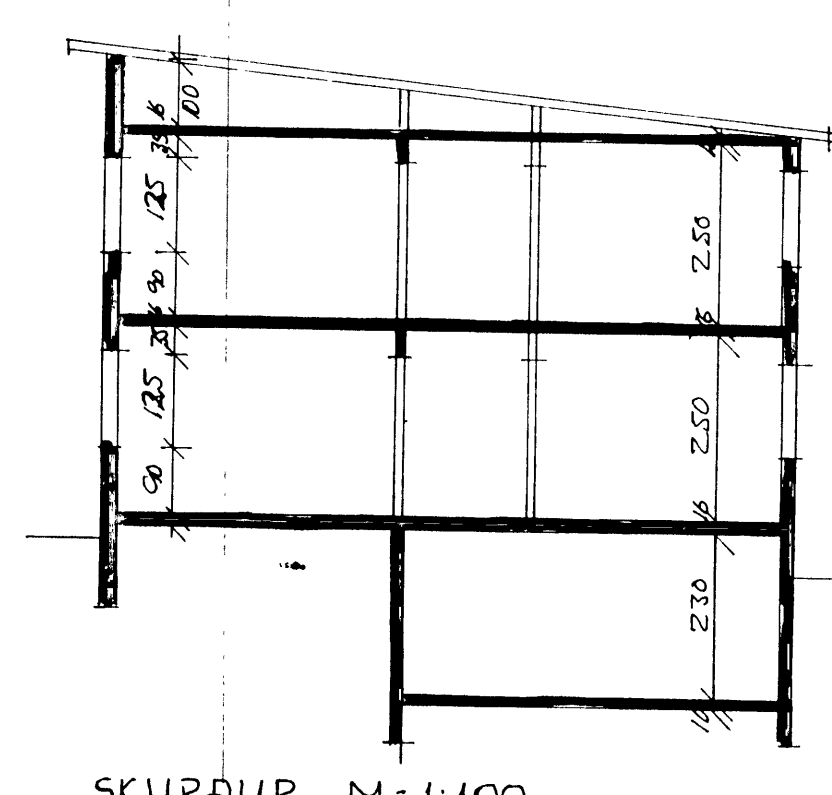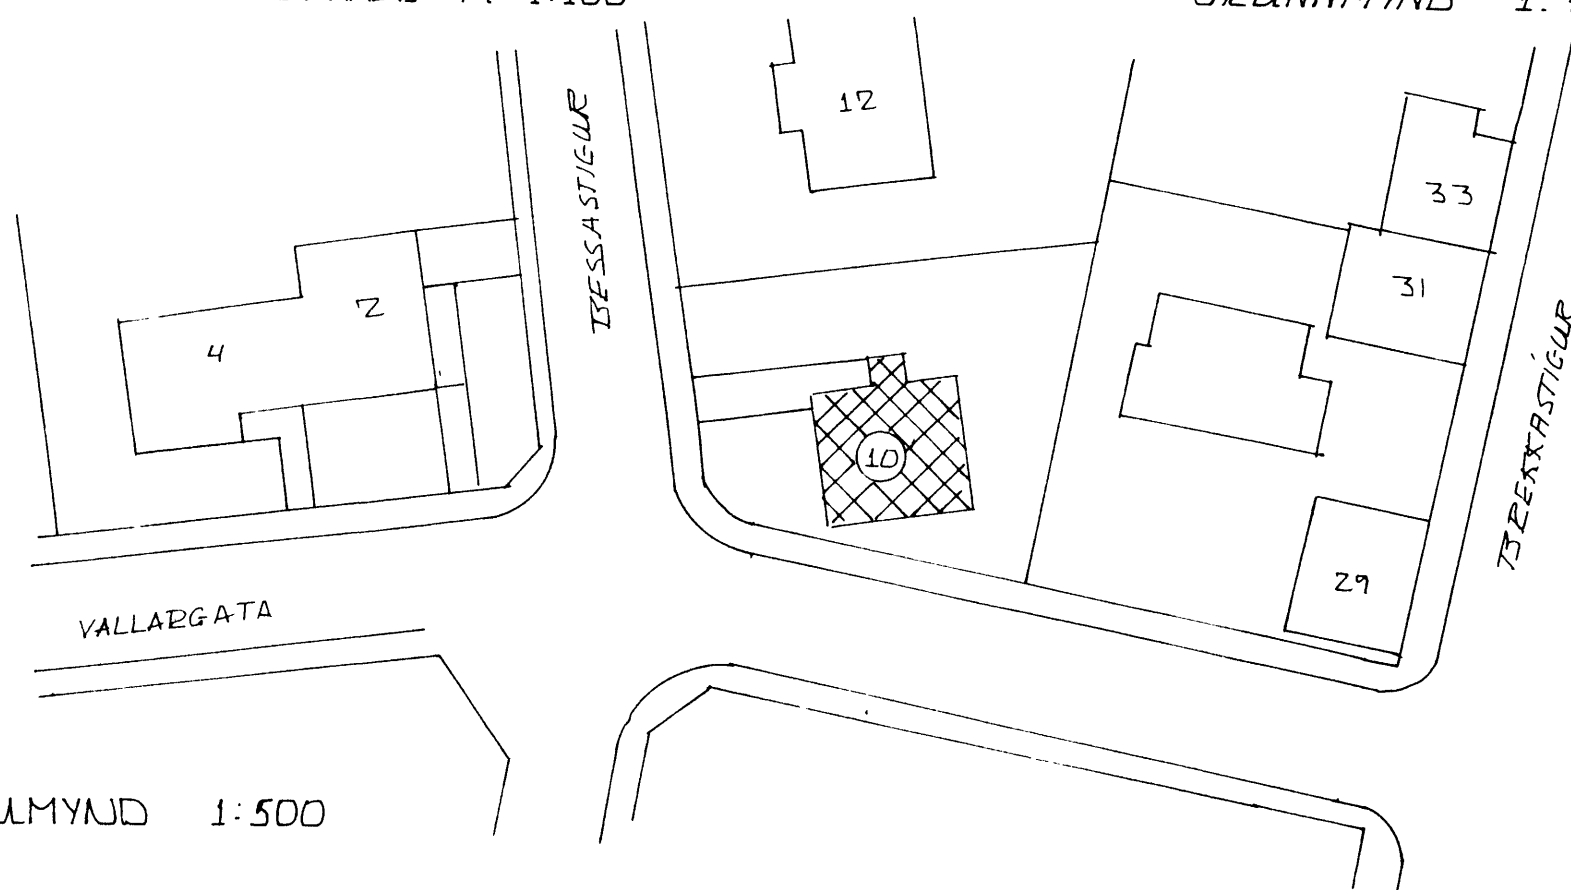

2.04.2008 Breytingar

- aluzink klæðing á 2. hæð
- Breyting á gluggum
- niðurrif skapst.
- Gengja sualar til suðurs.

TRESSASTÍGUR 10 VESTMANNAEYJUM

GRUNNMYNDIR, ÚTLIT OG AFSTÖÐUMYND

BR. DÆG	BRÆYTING	VESTM. EYJUM JÚNÍ/76	KVABEI	1:500
		TEJKN	REJKN	1:100
		ATH.	SAMB	VERK
				76/6
				1

BYGGINGARFRÆÐINGUR
HÖFÐAVEGI 57
VESTMANNAEYJUM
HS-481-1135 VS-481-2711