
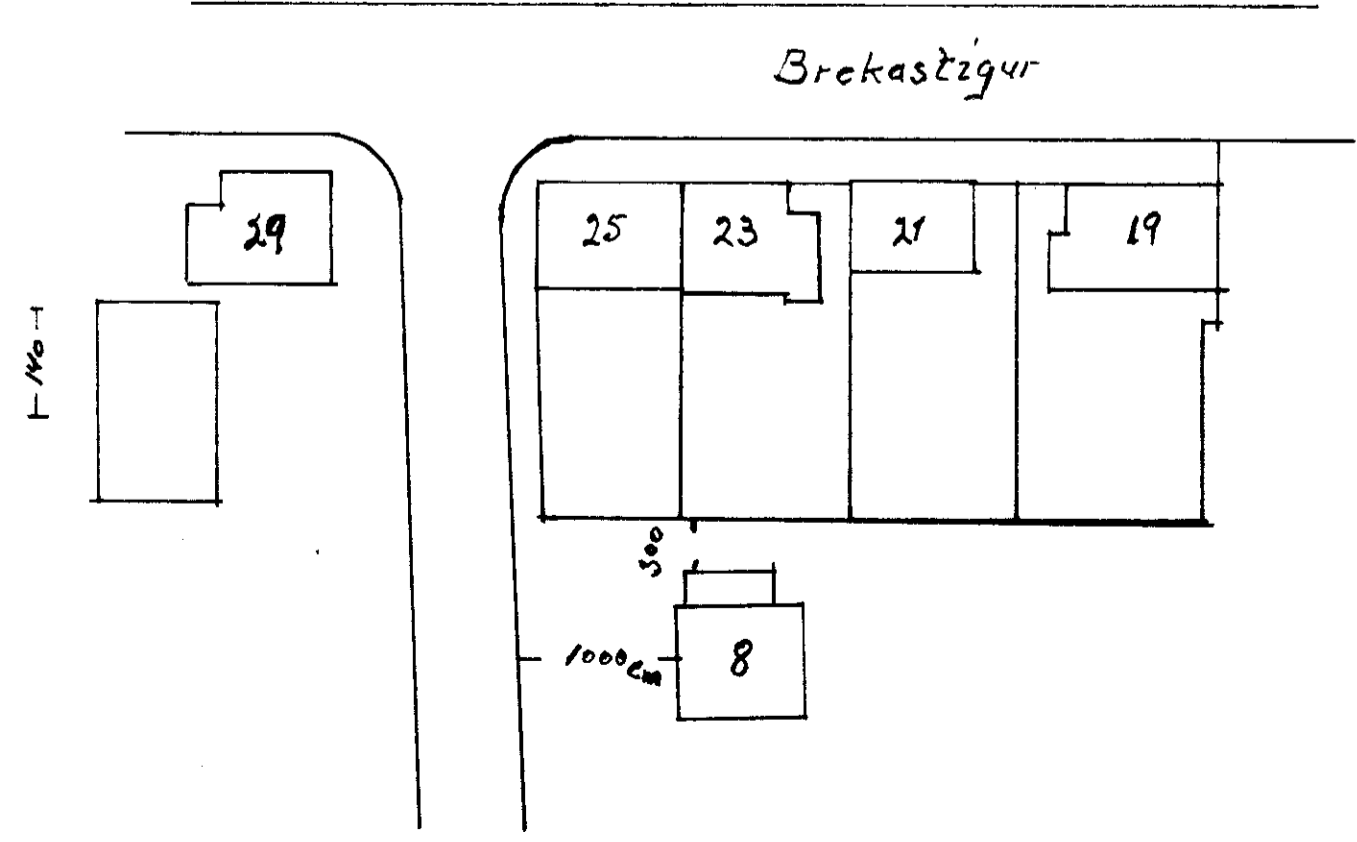
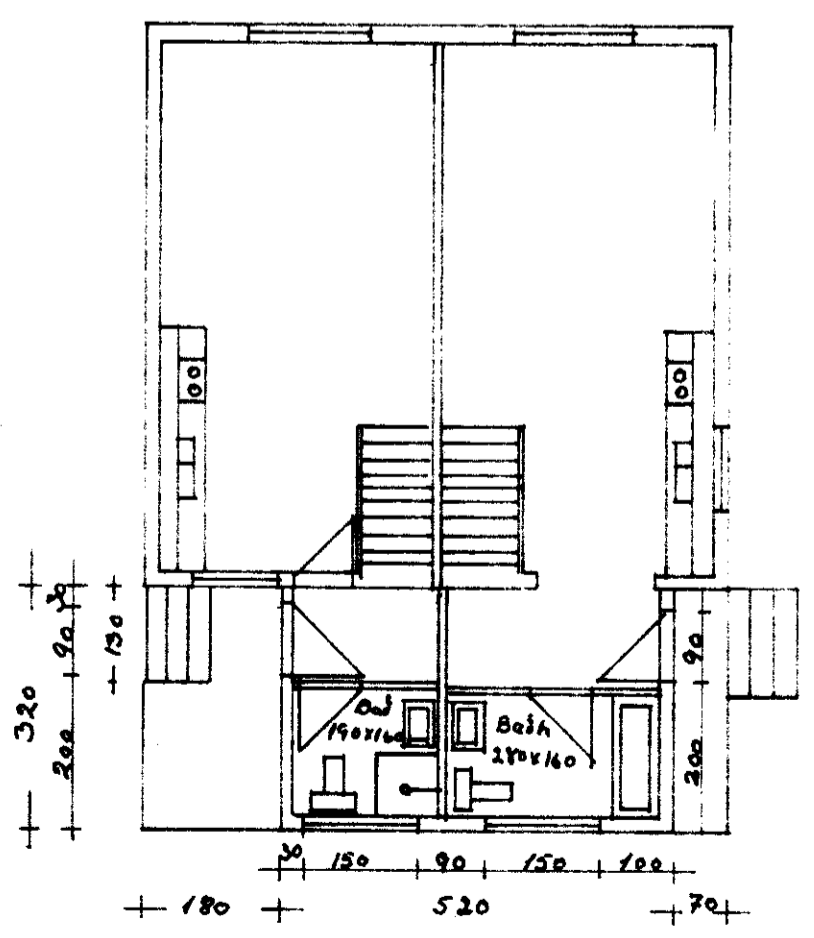
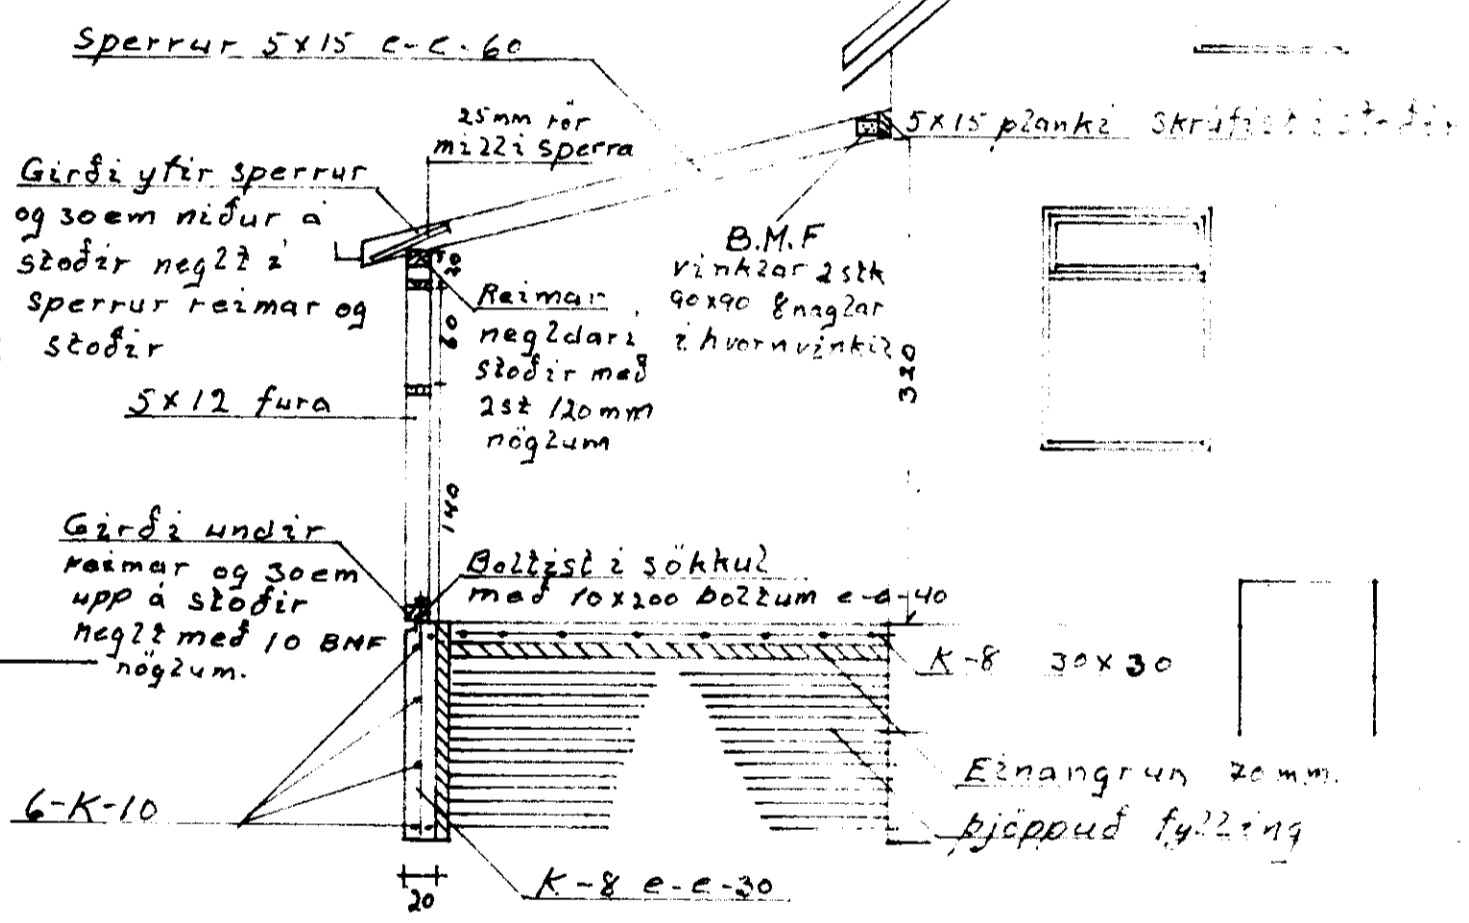
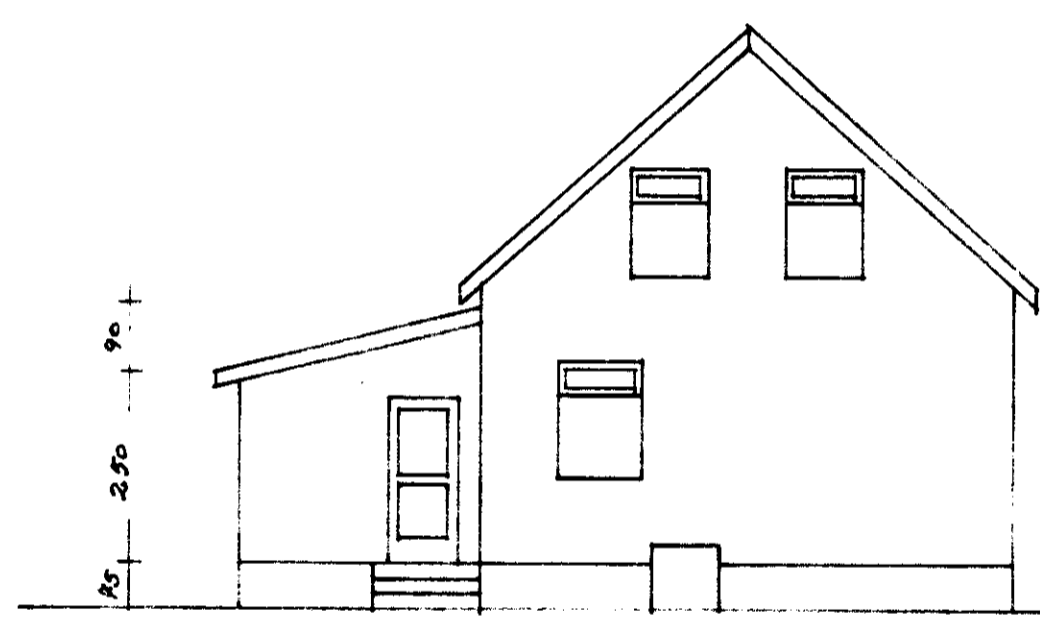
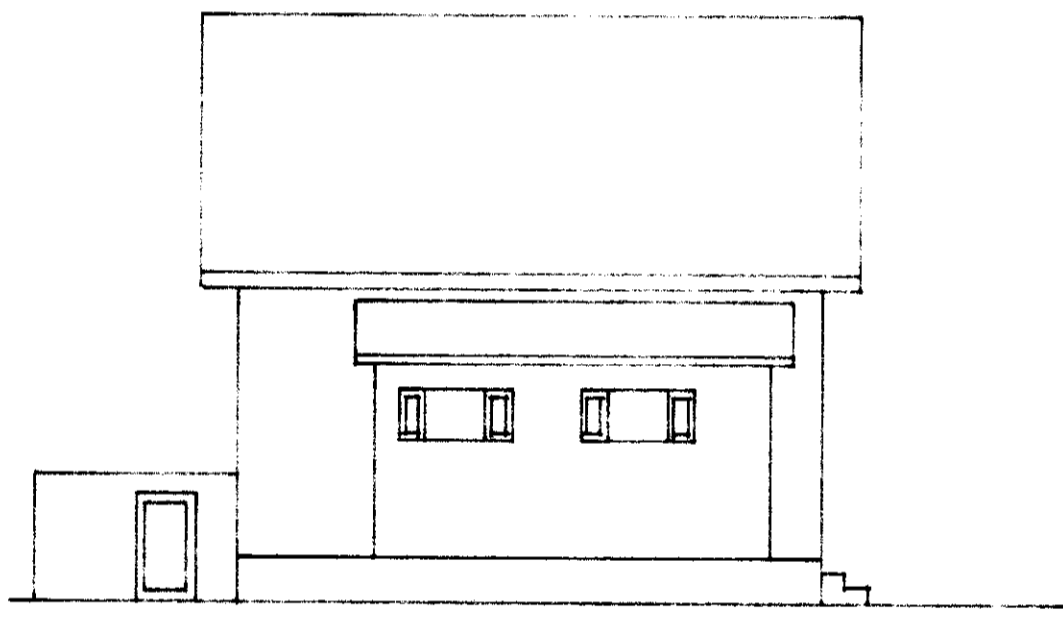
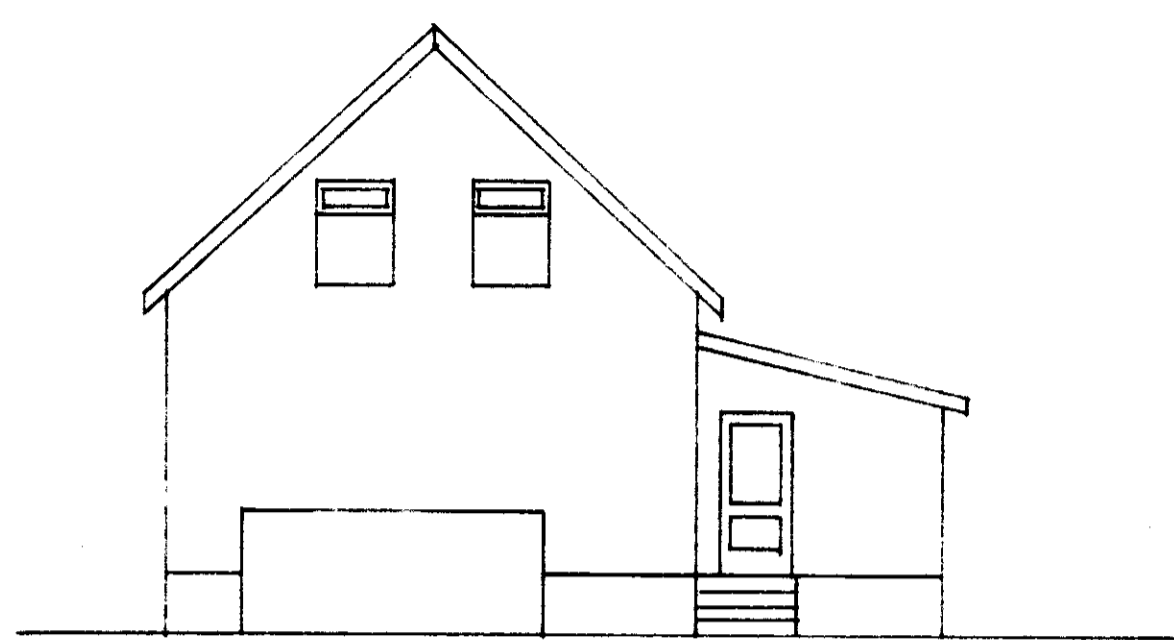


AMPYKKT I BYGGINGANEFND
28-04-93
BYGGINGAFULLTRUINN I VESTMANNAEYJUM
Jallos Pálsson

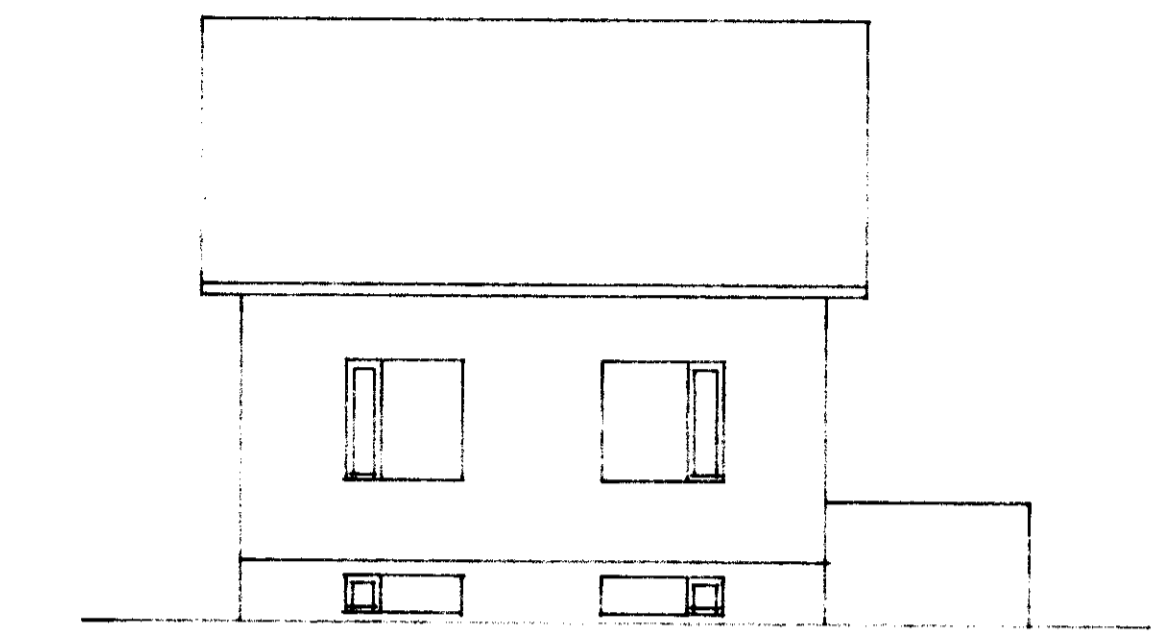

Steipdur sökkull og plata
Tímburgrind ofan sökkul. Veggir kladdir með steniplötum á lofttrasta grind.
Þak klætt með 25x150mm bordum, þakpappa og þarujärni. Veggir og loft einangrad með þéttull og klætt með 12mm eldtefjandi og rakabornum þjoppulum.

Mál. 1:1500
1:100
1:50
Onefnd mál eru í em.
Teiknað í okt. 1992
Bessastigur 8 (Skógar)
Forstofur og baðherbergi.
Stærð 16.6 m² og 50 m³
Afstöðumynd
Agúst Hreggviðsson