



AUSTURHLID M=1:100

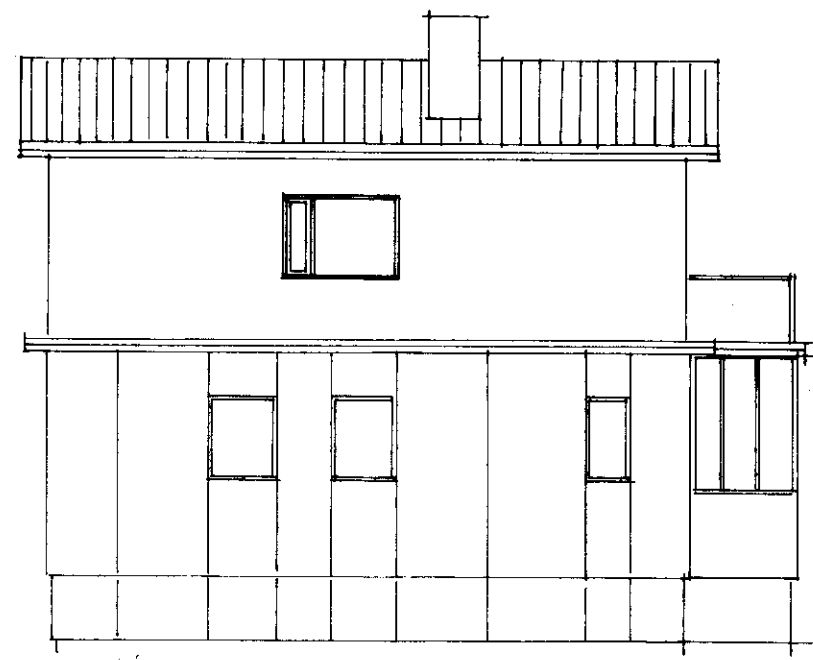


NORÐURHLID M=1:100




VESTURHLID M=1:100

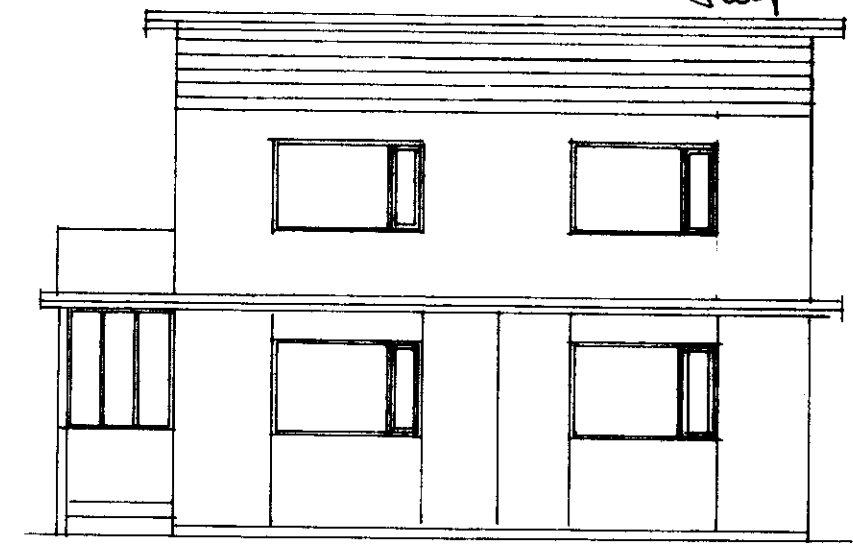


SUÐURHLID M=1:100

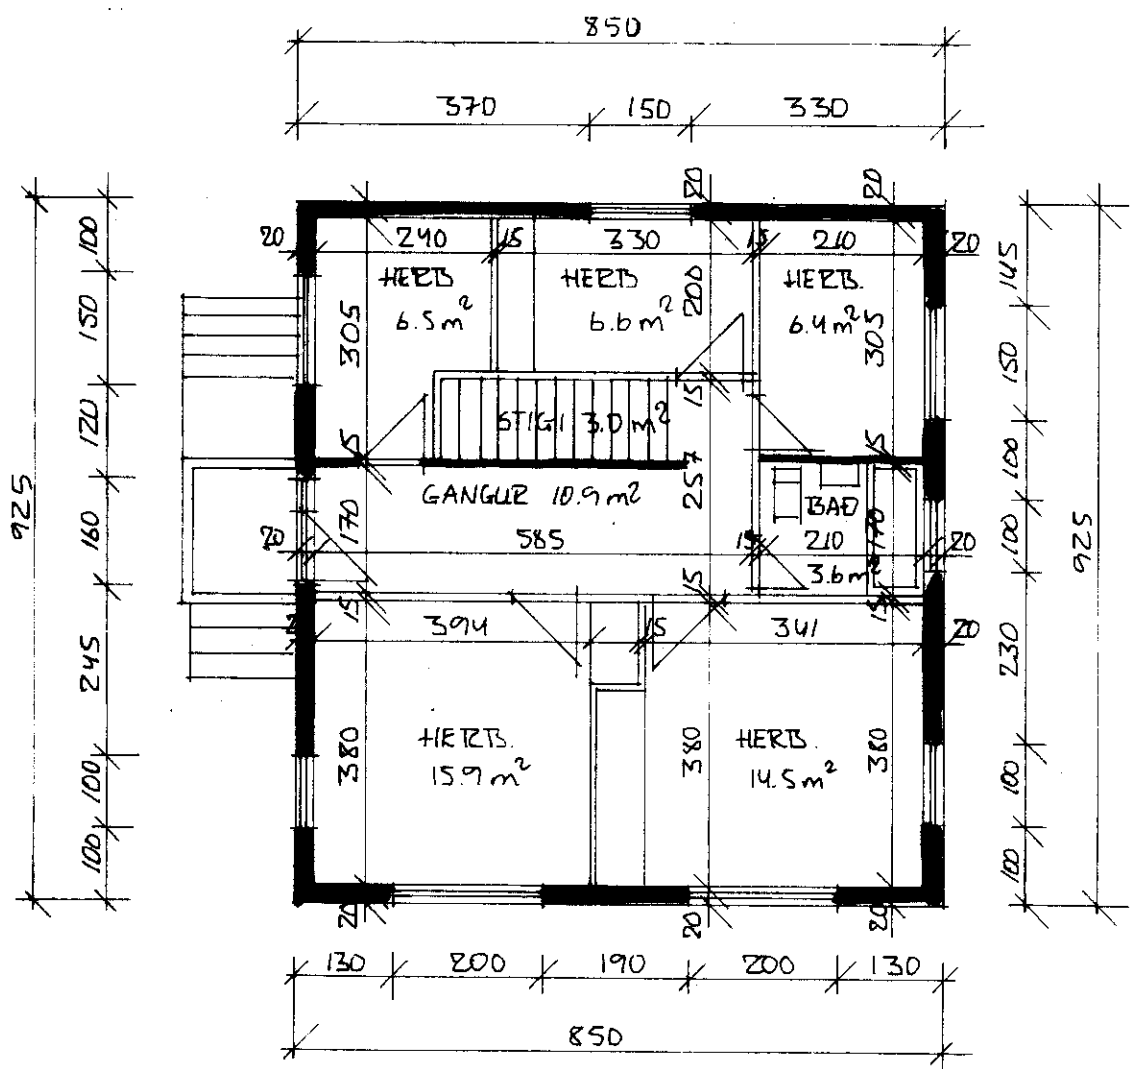

GRUNNMYND 2. HÆÐ M=1:100

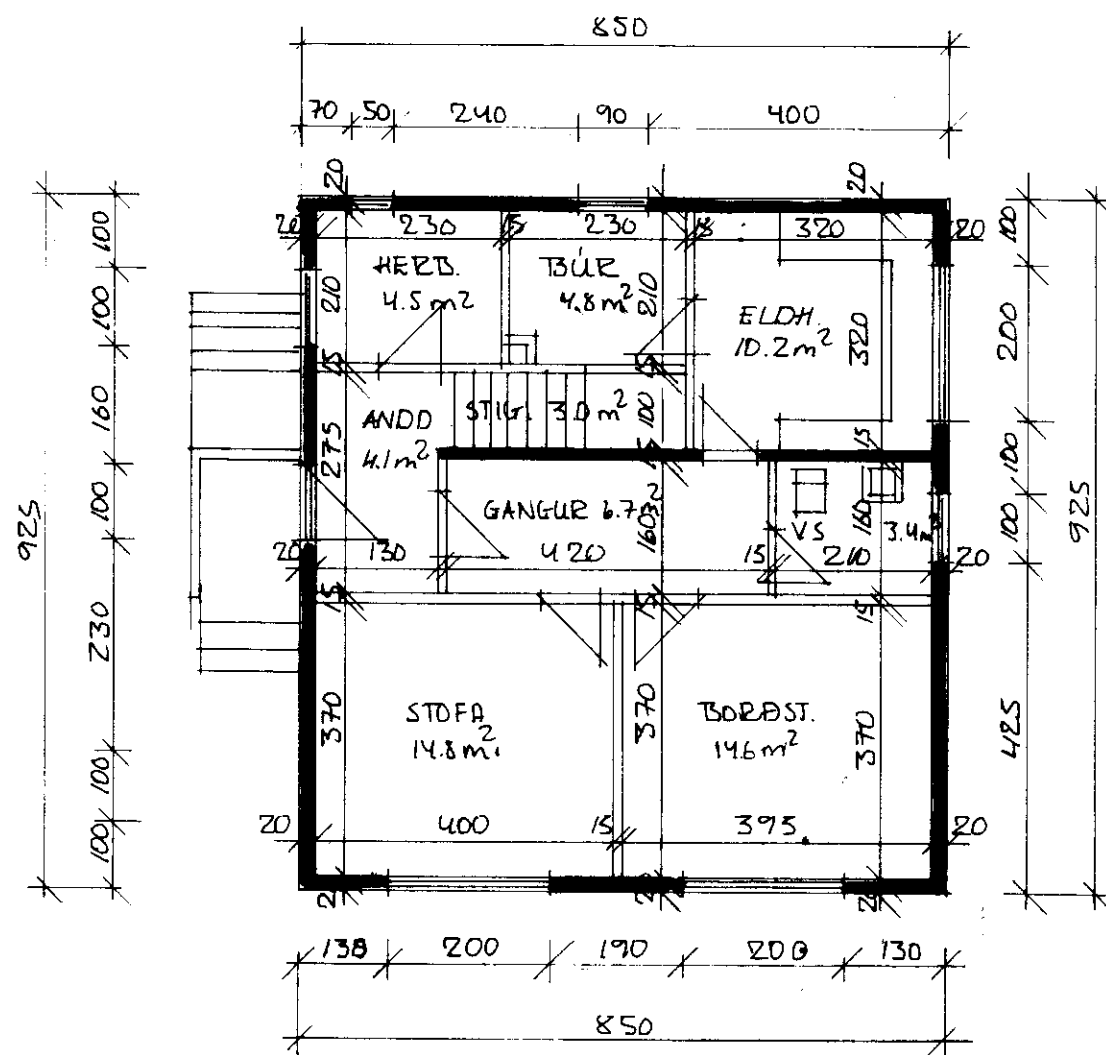

GRUNNMYND 1. HÆÐ M=1:100

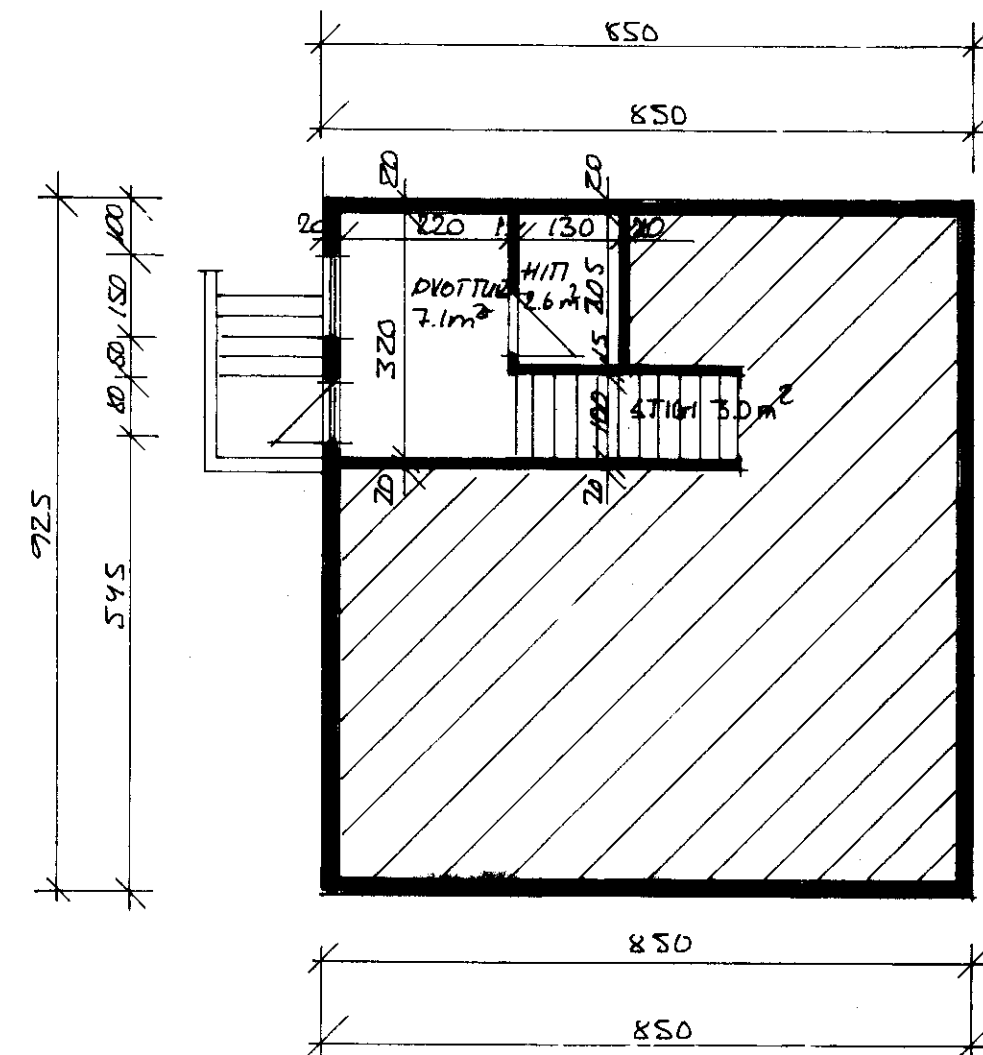

KJALLARI M=1:100

SKÝRINGAR


	BRÚTTÓ m <sup>2</sup>	NETTÓ m <sup>2</sup>	BRÚTTÓ m <sup>3</sup>	NETTÓ m <sup>3</sup>
KJALLARI	166m <sup>2</sup>	149m <sup>2</sup>	442m <sup>3</sup>	343m <sup>3</sup>
1. HÆÐ	786m <sup>2</sup>	661m <sup>2</sup>	2091m <sup>3</sup>	1652m <sup>3</sup>
2. HÆÐ	786m <sup>2</sup>	670m <sup>2</sup>	2091m <sup>3</sup>	1675m <sup>3</sup>
ALLS	1738m <sup>2</sup>	1480m <sup>2</sup>	4624m <sup>3</sup>	3070m <sup>3</sup>

SÖKKLÆ: STEYPTIR OG JÆRNABUNDNIR KJALLARI OG HÆÐ. STEYPTIR OG JÆRNABUNDNIR EINGRAB OG INNAN MED HLEÐSLUSTEINN OG PÚSSAB. AB UTAN EINGRAB MED SOMM STEINULL. KLATT MED DAÐPA. LOFTUNARGRIND OG STENI-FLÖTUM.


2. HÆÐ BYGGÐ UR TIMBERA KLEDDU MED ASBESTI. EINGRAB MED PLASTI OG STEINULL.

ÞAK: BYGGT UR 2X5" EINGRAB MED GERULL. KLATT MED 1X6" KLÆNINGU PAPP OG ÞAKJÆNI.

GULLGAR: BYGGÐUR UR GRONI OG ORGANPINE. TUFFALT VERKSMIDJUGLER.

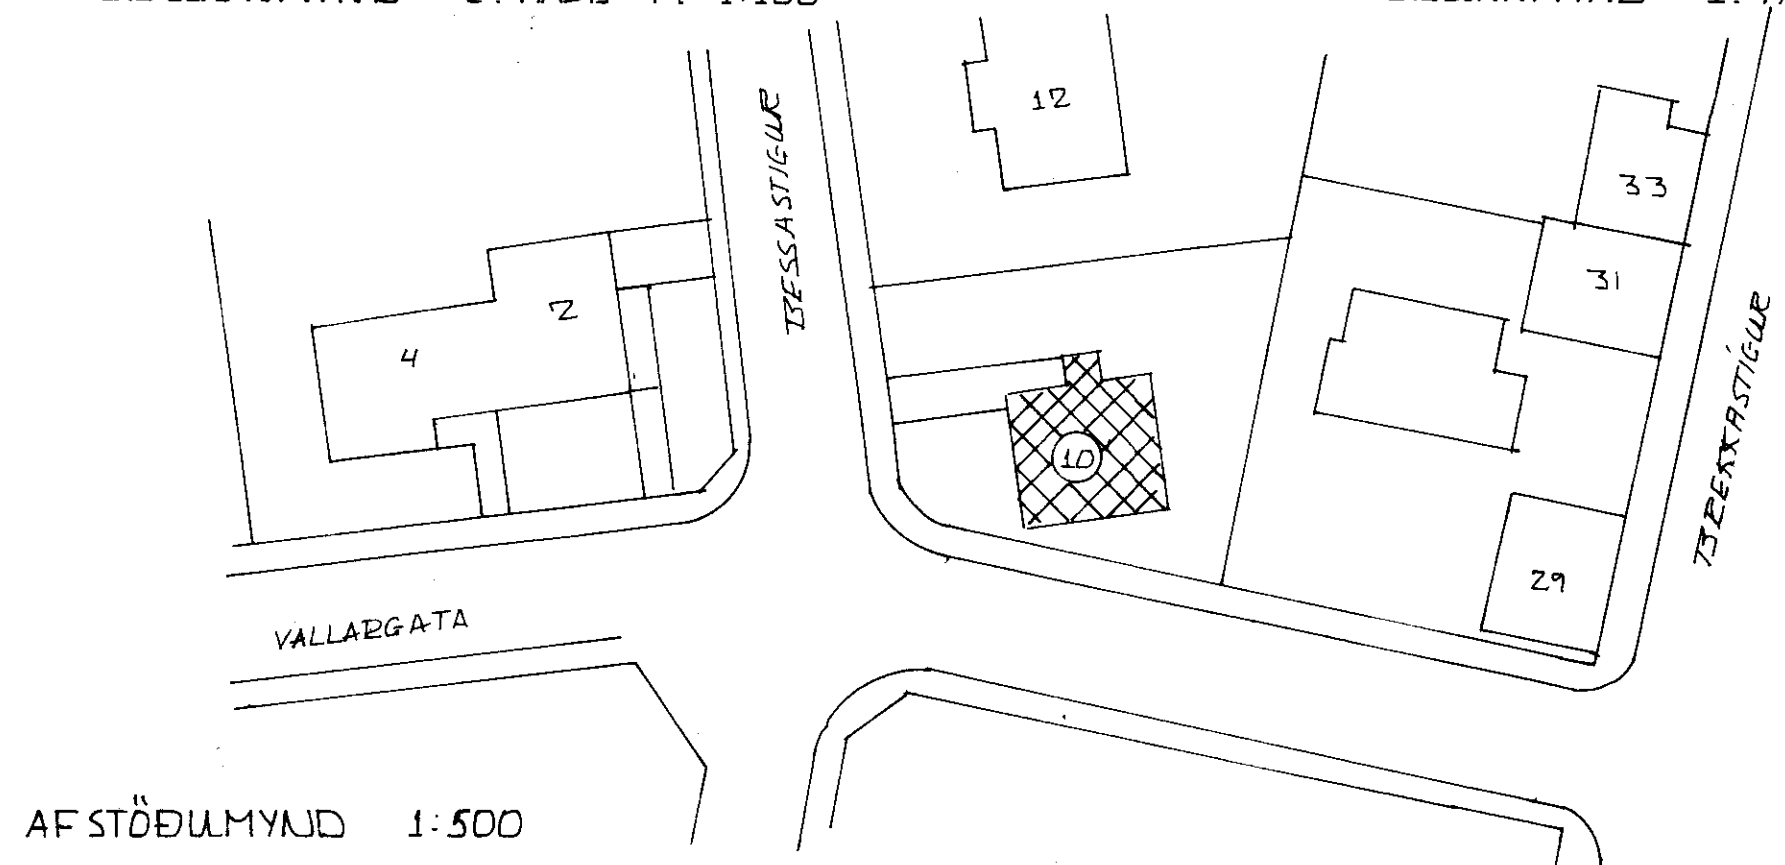

AF STÖÐULMYND 1:500

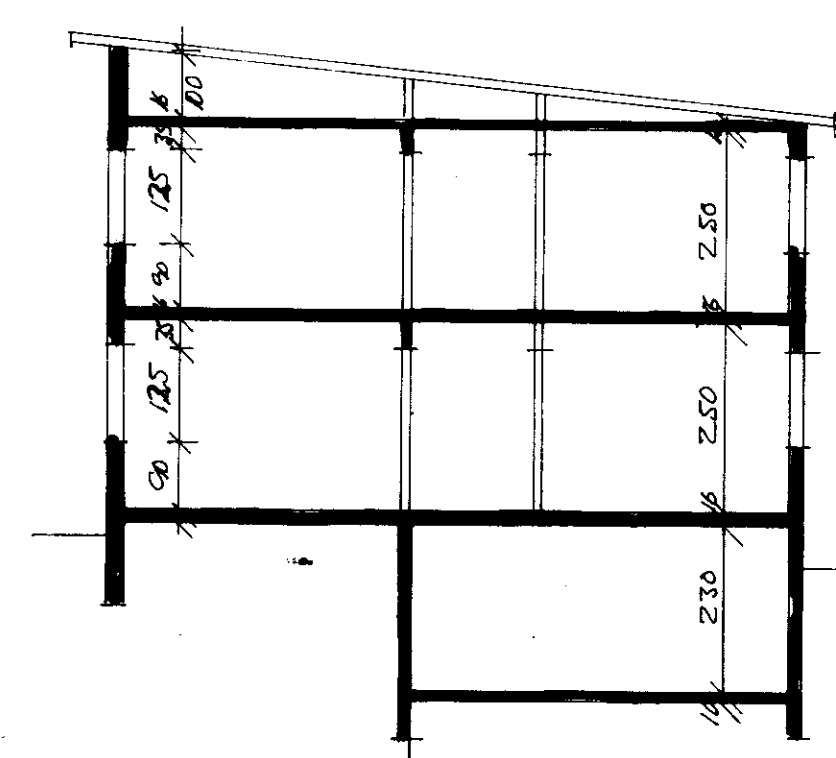

SKURÐUR M=1:100

TÆSSASTÍGUR 10 VESTMANNAEYJUM		GRUNNMYNDIR, ÚTLIT OG AFSTÖÐULMYND	
BR. DÆGI	ÍSREYTING	VESTM. EYJUM JÚNÍ '76	KVARGBI 1:300
TEIKN	REIKN	VERK	ÍS. NR.
TS	TS		
ISJÓRGVÍN ISJÓRGVÍNSSON BYGGINGAÞRÉNI FRÆÐINGUR HÓFÐAVEGI 57 VESTMANNAEYJUM			