Bessastigur 12

(904)

SAMÞYKKT	19/8-52
TRÉSMIÐUR	[illegible]
MÚRARI	[illegible]

HÚS SVEINS SIGURÐSSONAR

M. 1:100

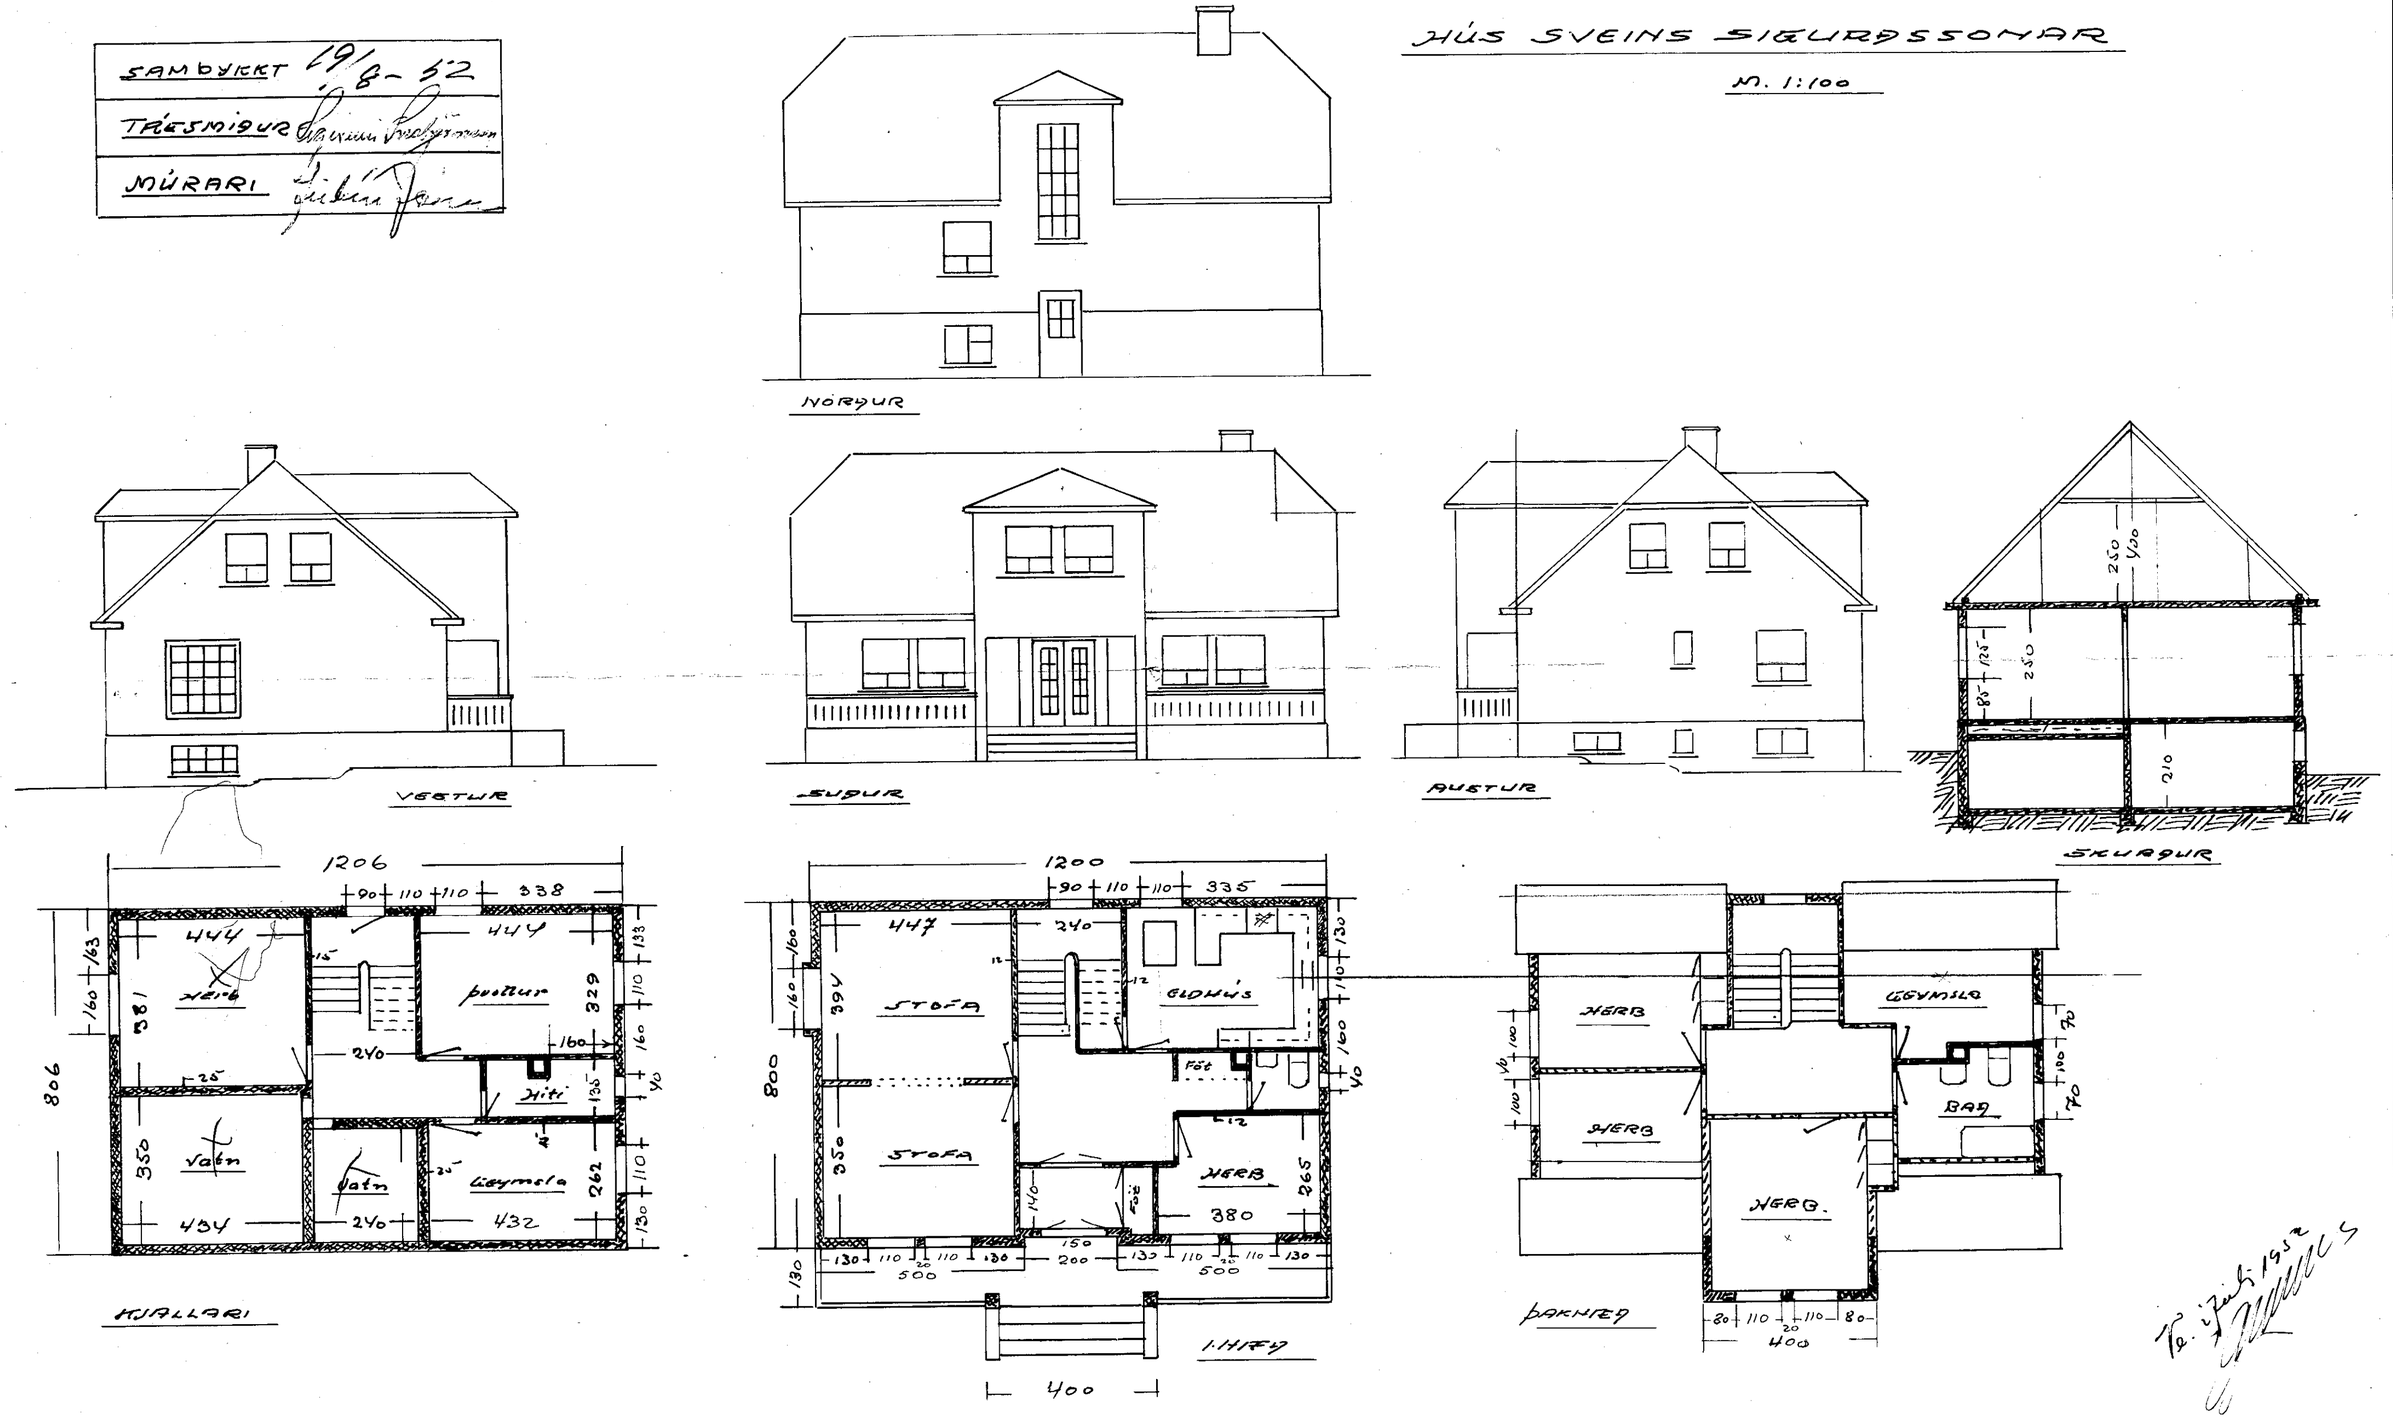

Te. i Juli 1952