


Sigurð 6-B

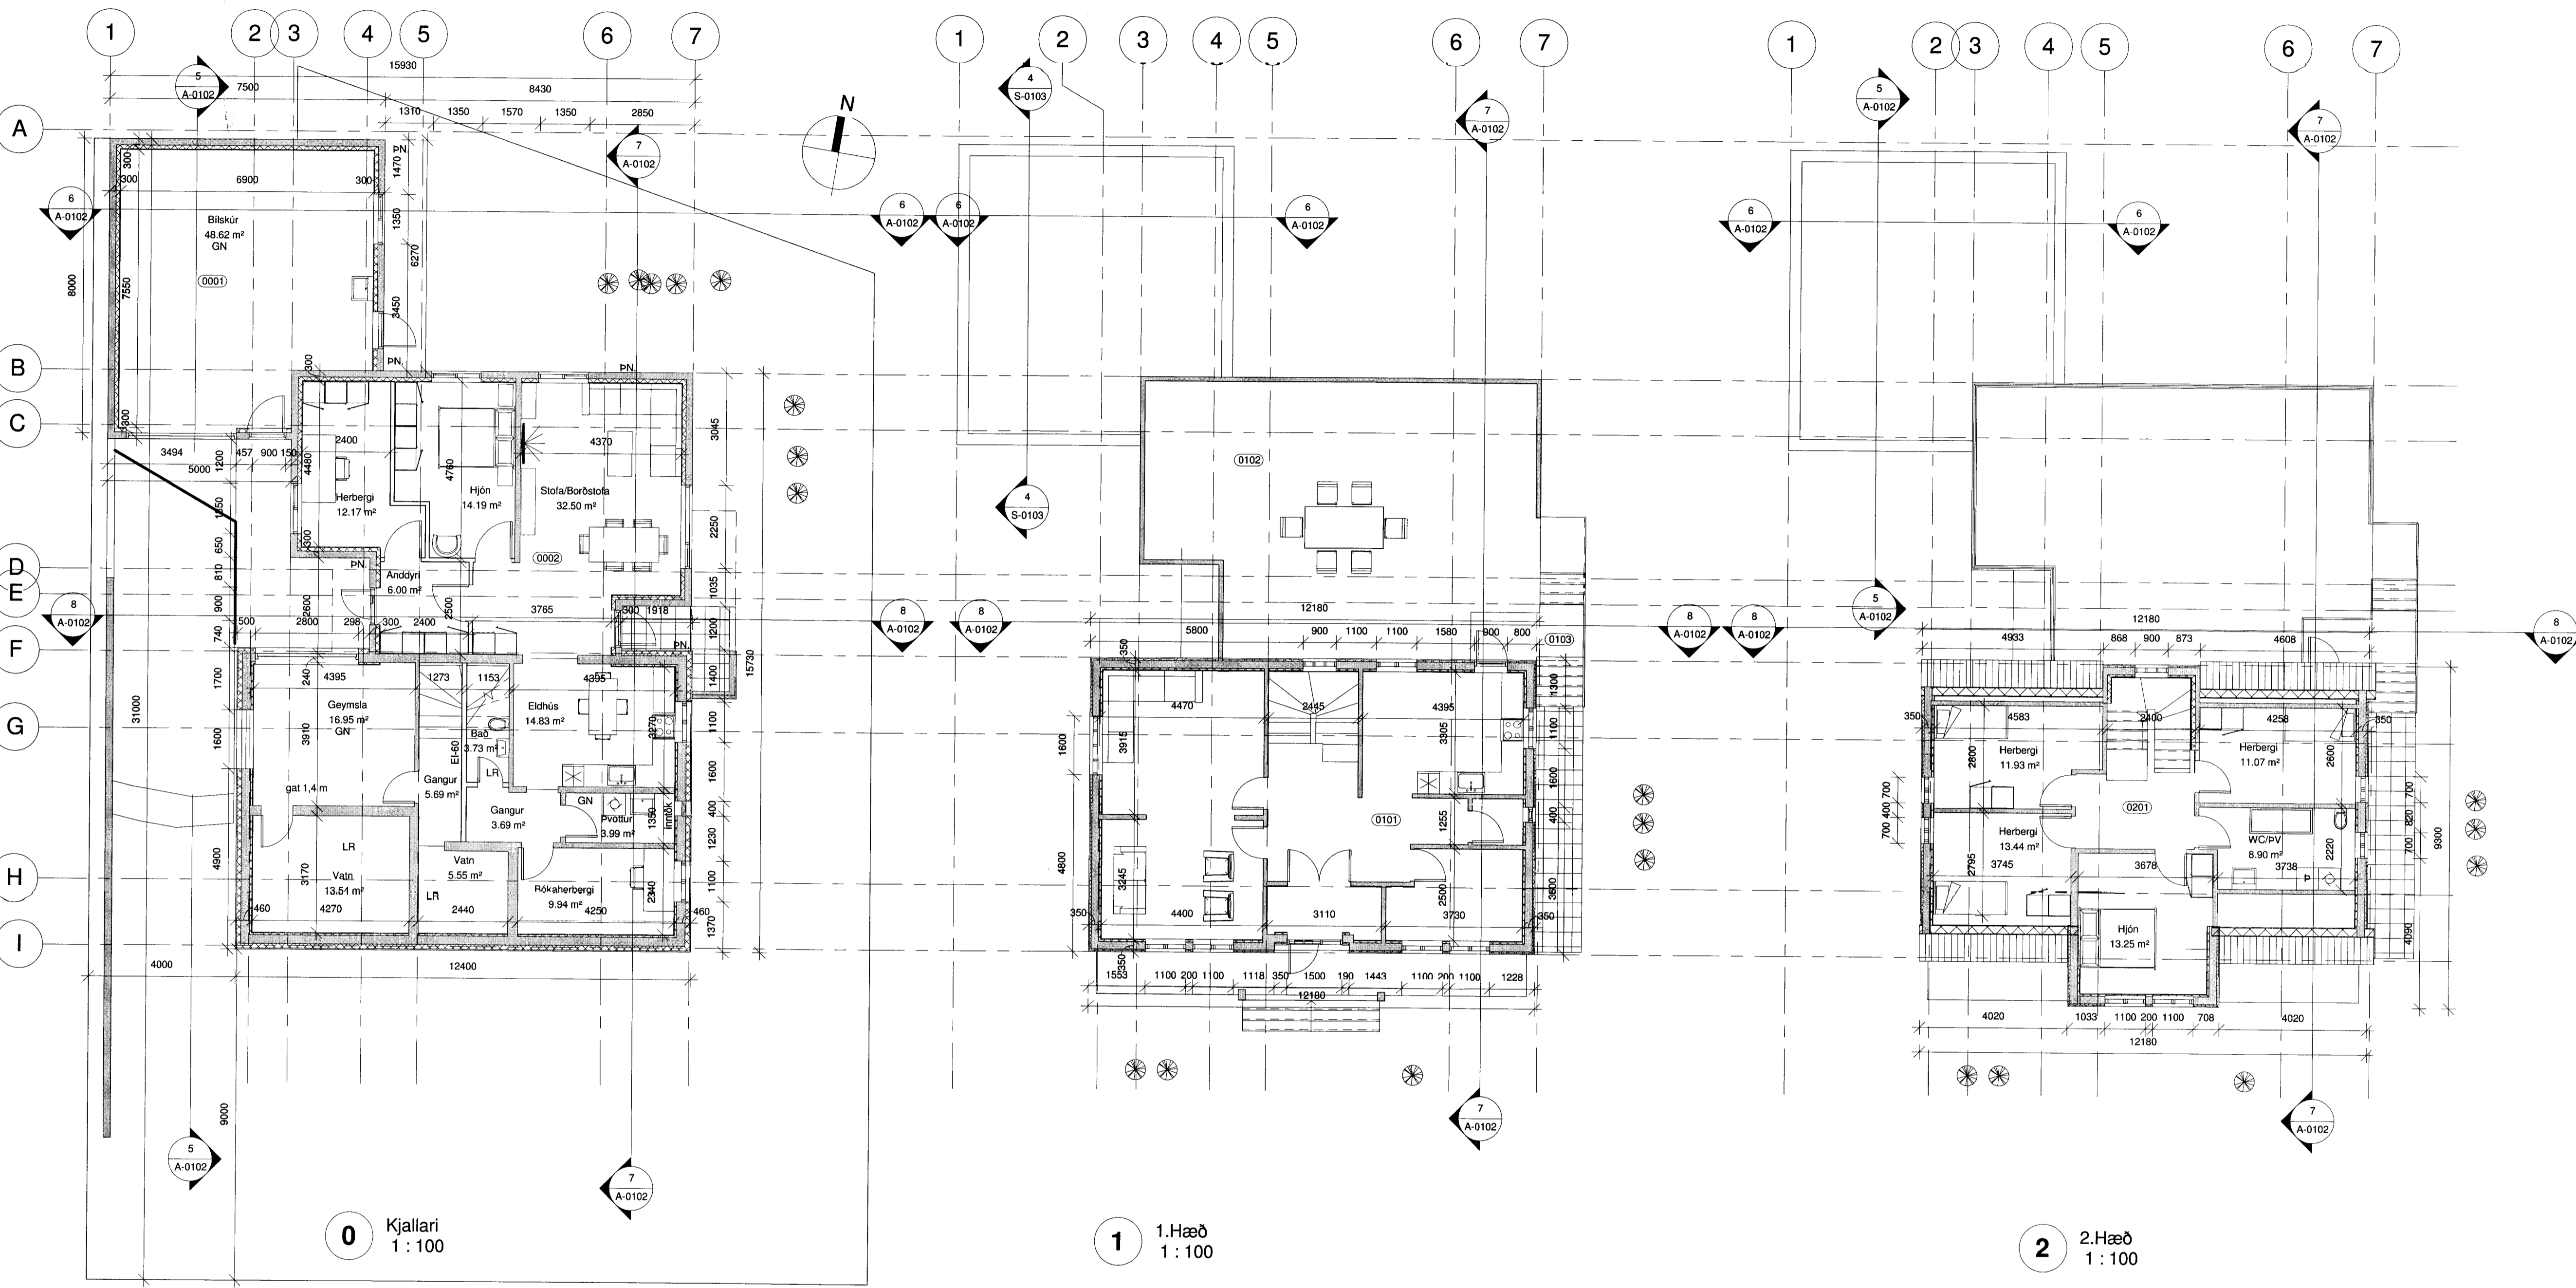

0 Kjallari
1 : 100

1 1.Hæð
1 : 100

2 2.Hæð
1 : 100

mansard
teiknistofa ehf
Suðurlandsbraut 30 - 105 Reykjavík
www.mansard.is / jonhrafm@mansard.is
Kt.: 570394-2079 - s.862-7102

Verkefni: Bessastígur 12 - 900 Vestmannaeyjum

Efni: Aðaluppdrættir
Grunnmyndir

Verknúmer: A-16-04-01	Mkv.: 1:100	A1
Teikn. nr.: A-0101	Dags.: 18.05.2016	
Hannað: SS	Teiknað: JHH	
Jón Hrafn Hlöðversson byggingafræðingur BFI		
Kt.: 260662-6519		
Samþykkt:		