


Tenging ofna
A C
B D
 $\Delta t = 40^\circ \text{C}$.


ATH! Ofnastærðir skulu athugasá á staðnum áður en ofnápöntun er gerð.
Allir ofnar og allt lagnaefni skal vottað af partibærum aðilum.
B merkir bakrásar loka
F merkir frammásar loka

Ofnatafla viðbyggingar $\Delta T = 40^\circ$

Ofn NR:	Mesta lengd mm	Mesta hæð mm	Lágmarks afköst Wötnið	Tenging Framm	Tenging Bak
101	2000	600	3500	C	B
102	1200	600	1500	A	B
103	1200	600	1500	A	B
104	1200	600	1500	C	D
105	1200	600	1500	C	D
106	1200	600	1500	C	D
107	1200	600	1500	C	D
108	600	600	600	A	B
Alls: 13.100 w					

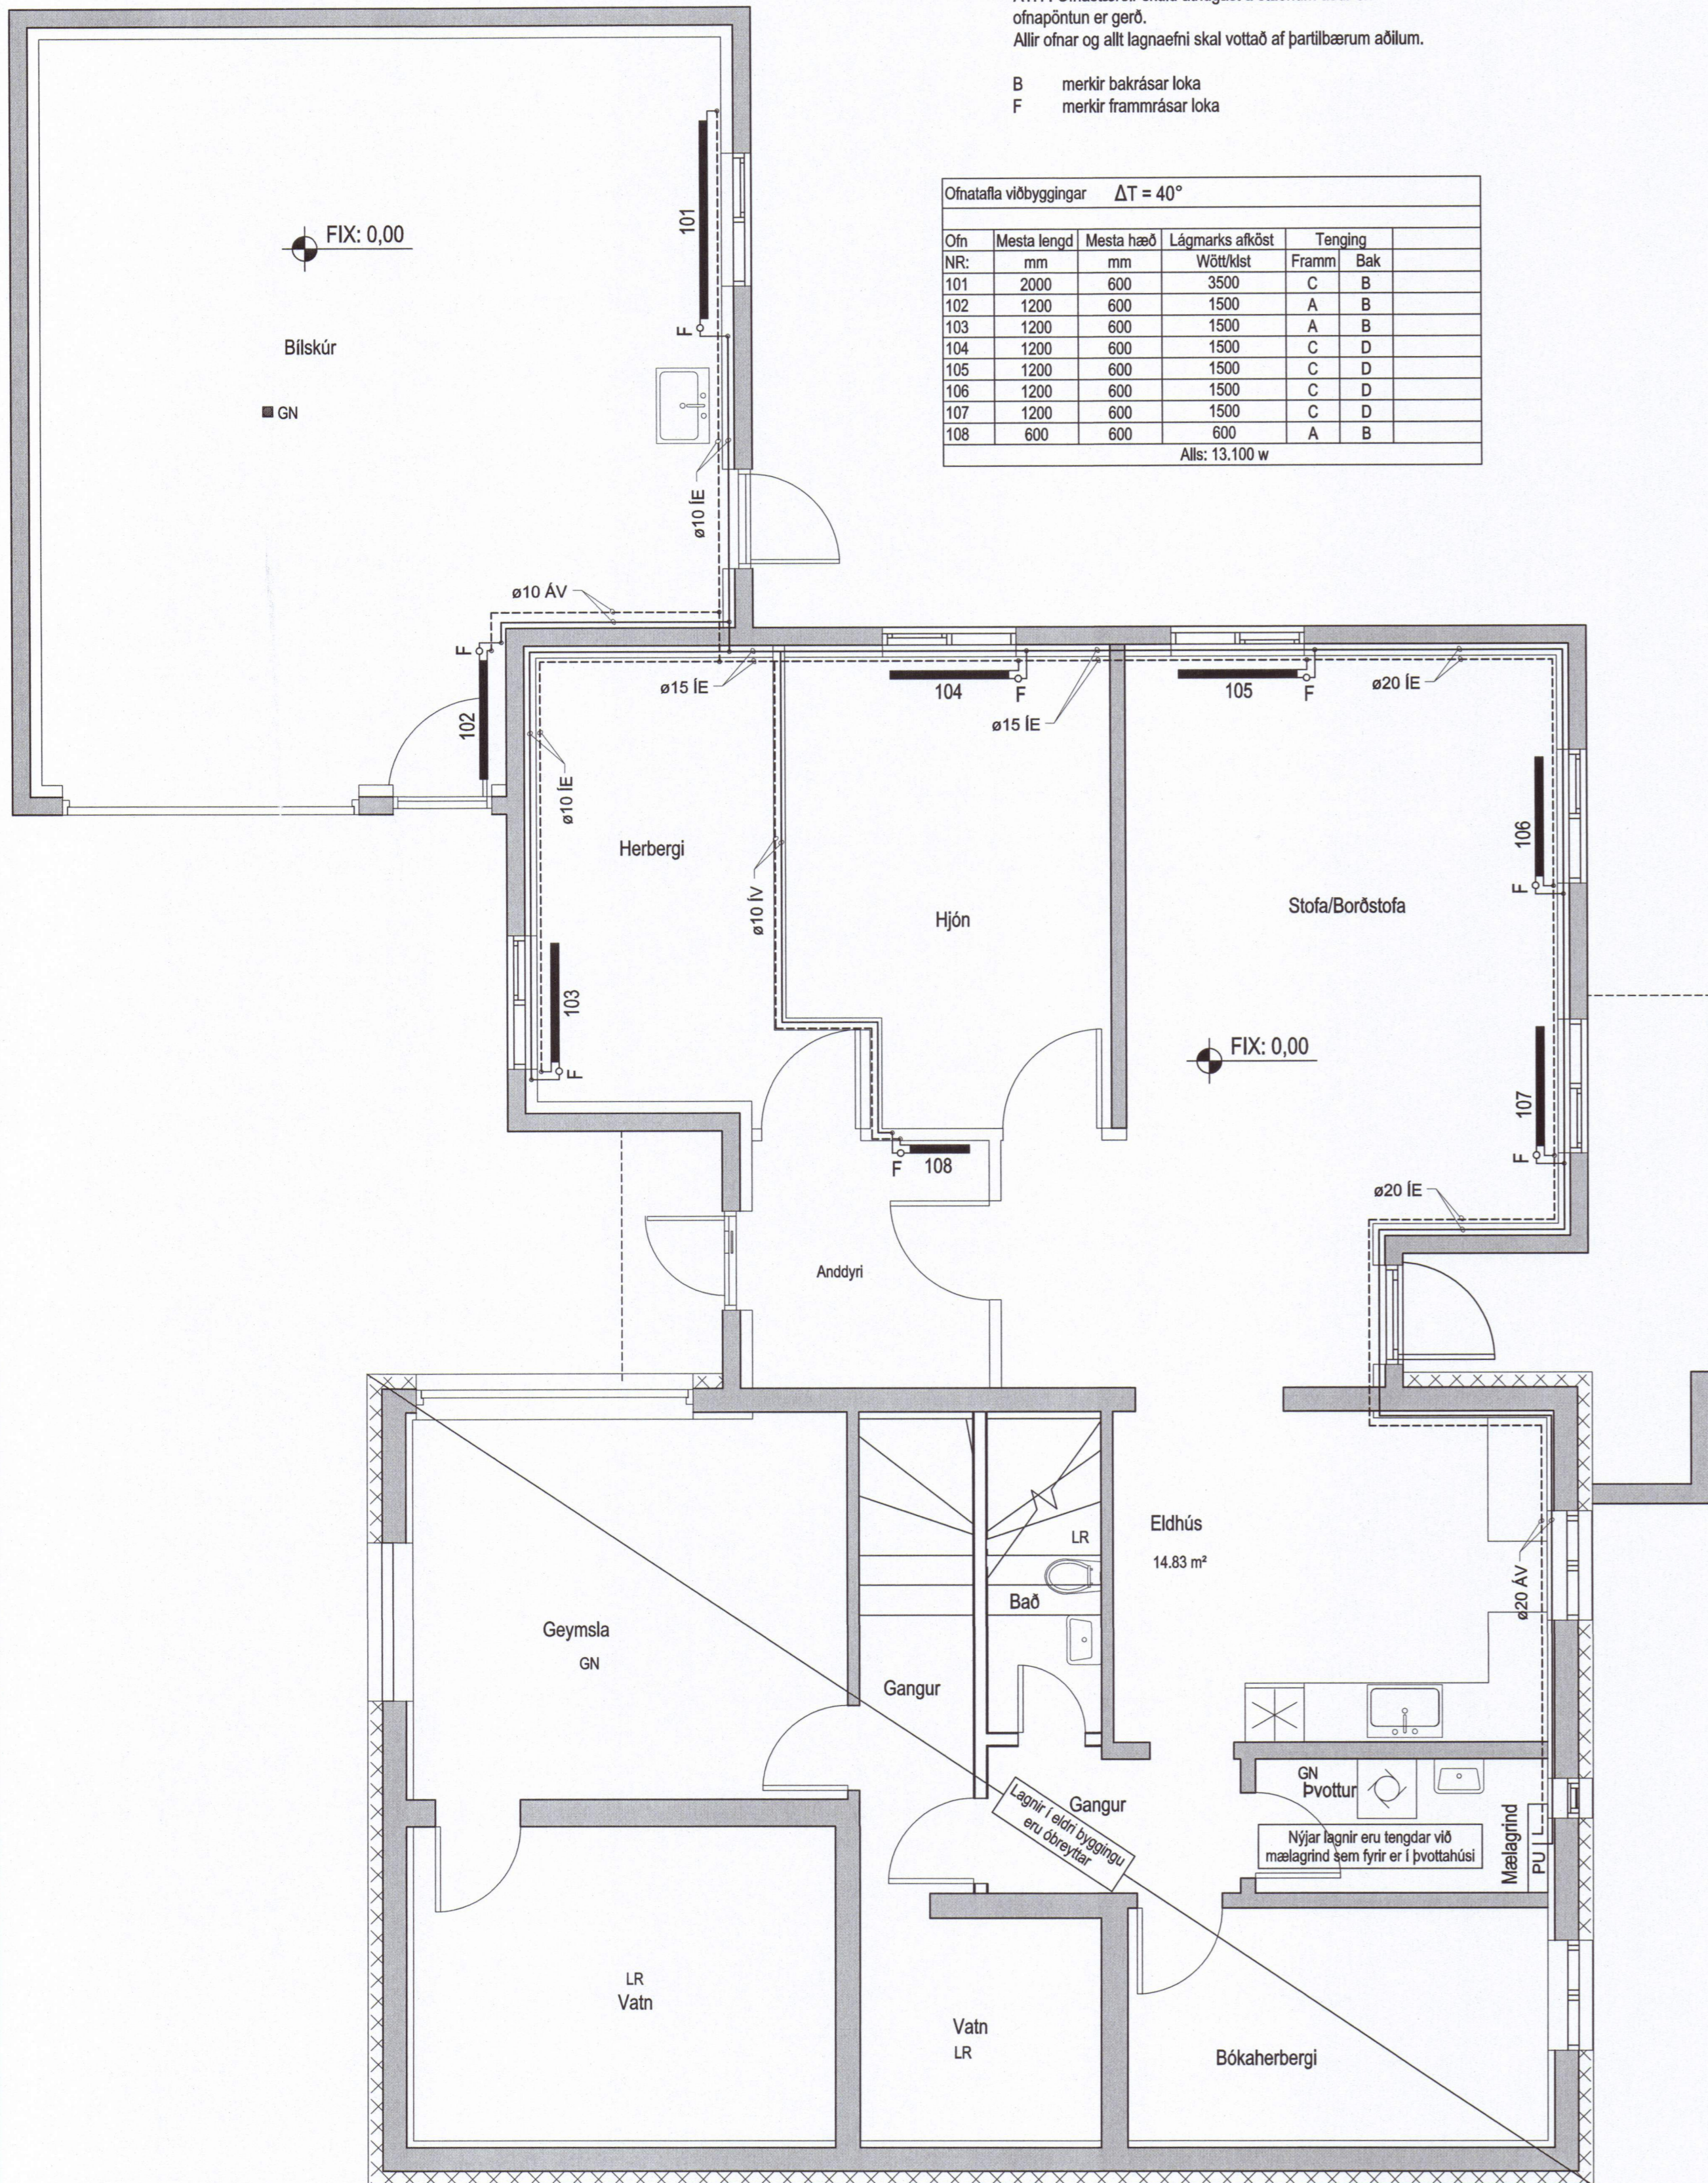

○ Grunnmynd. Nýjar ofnalagnir í kjallara
1:50

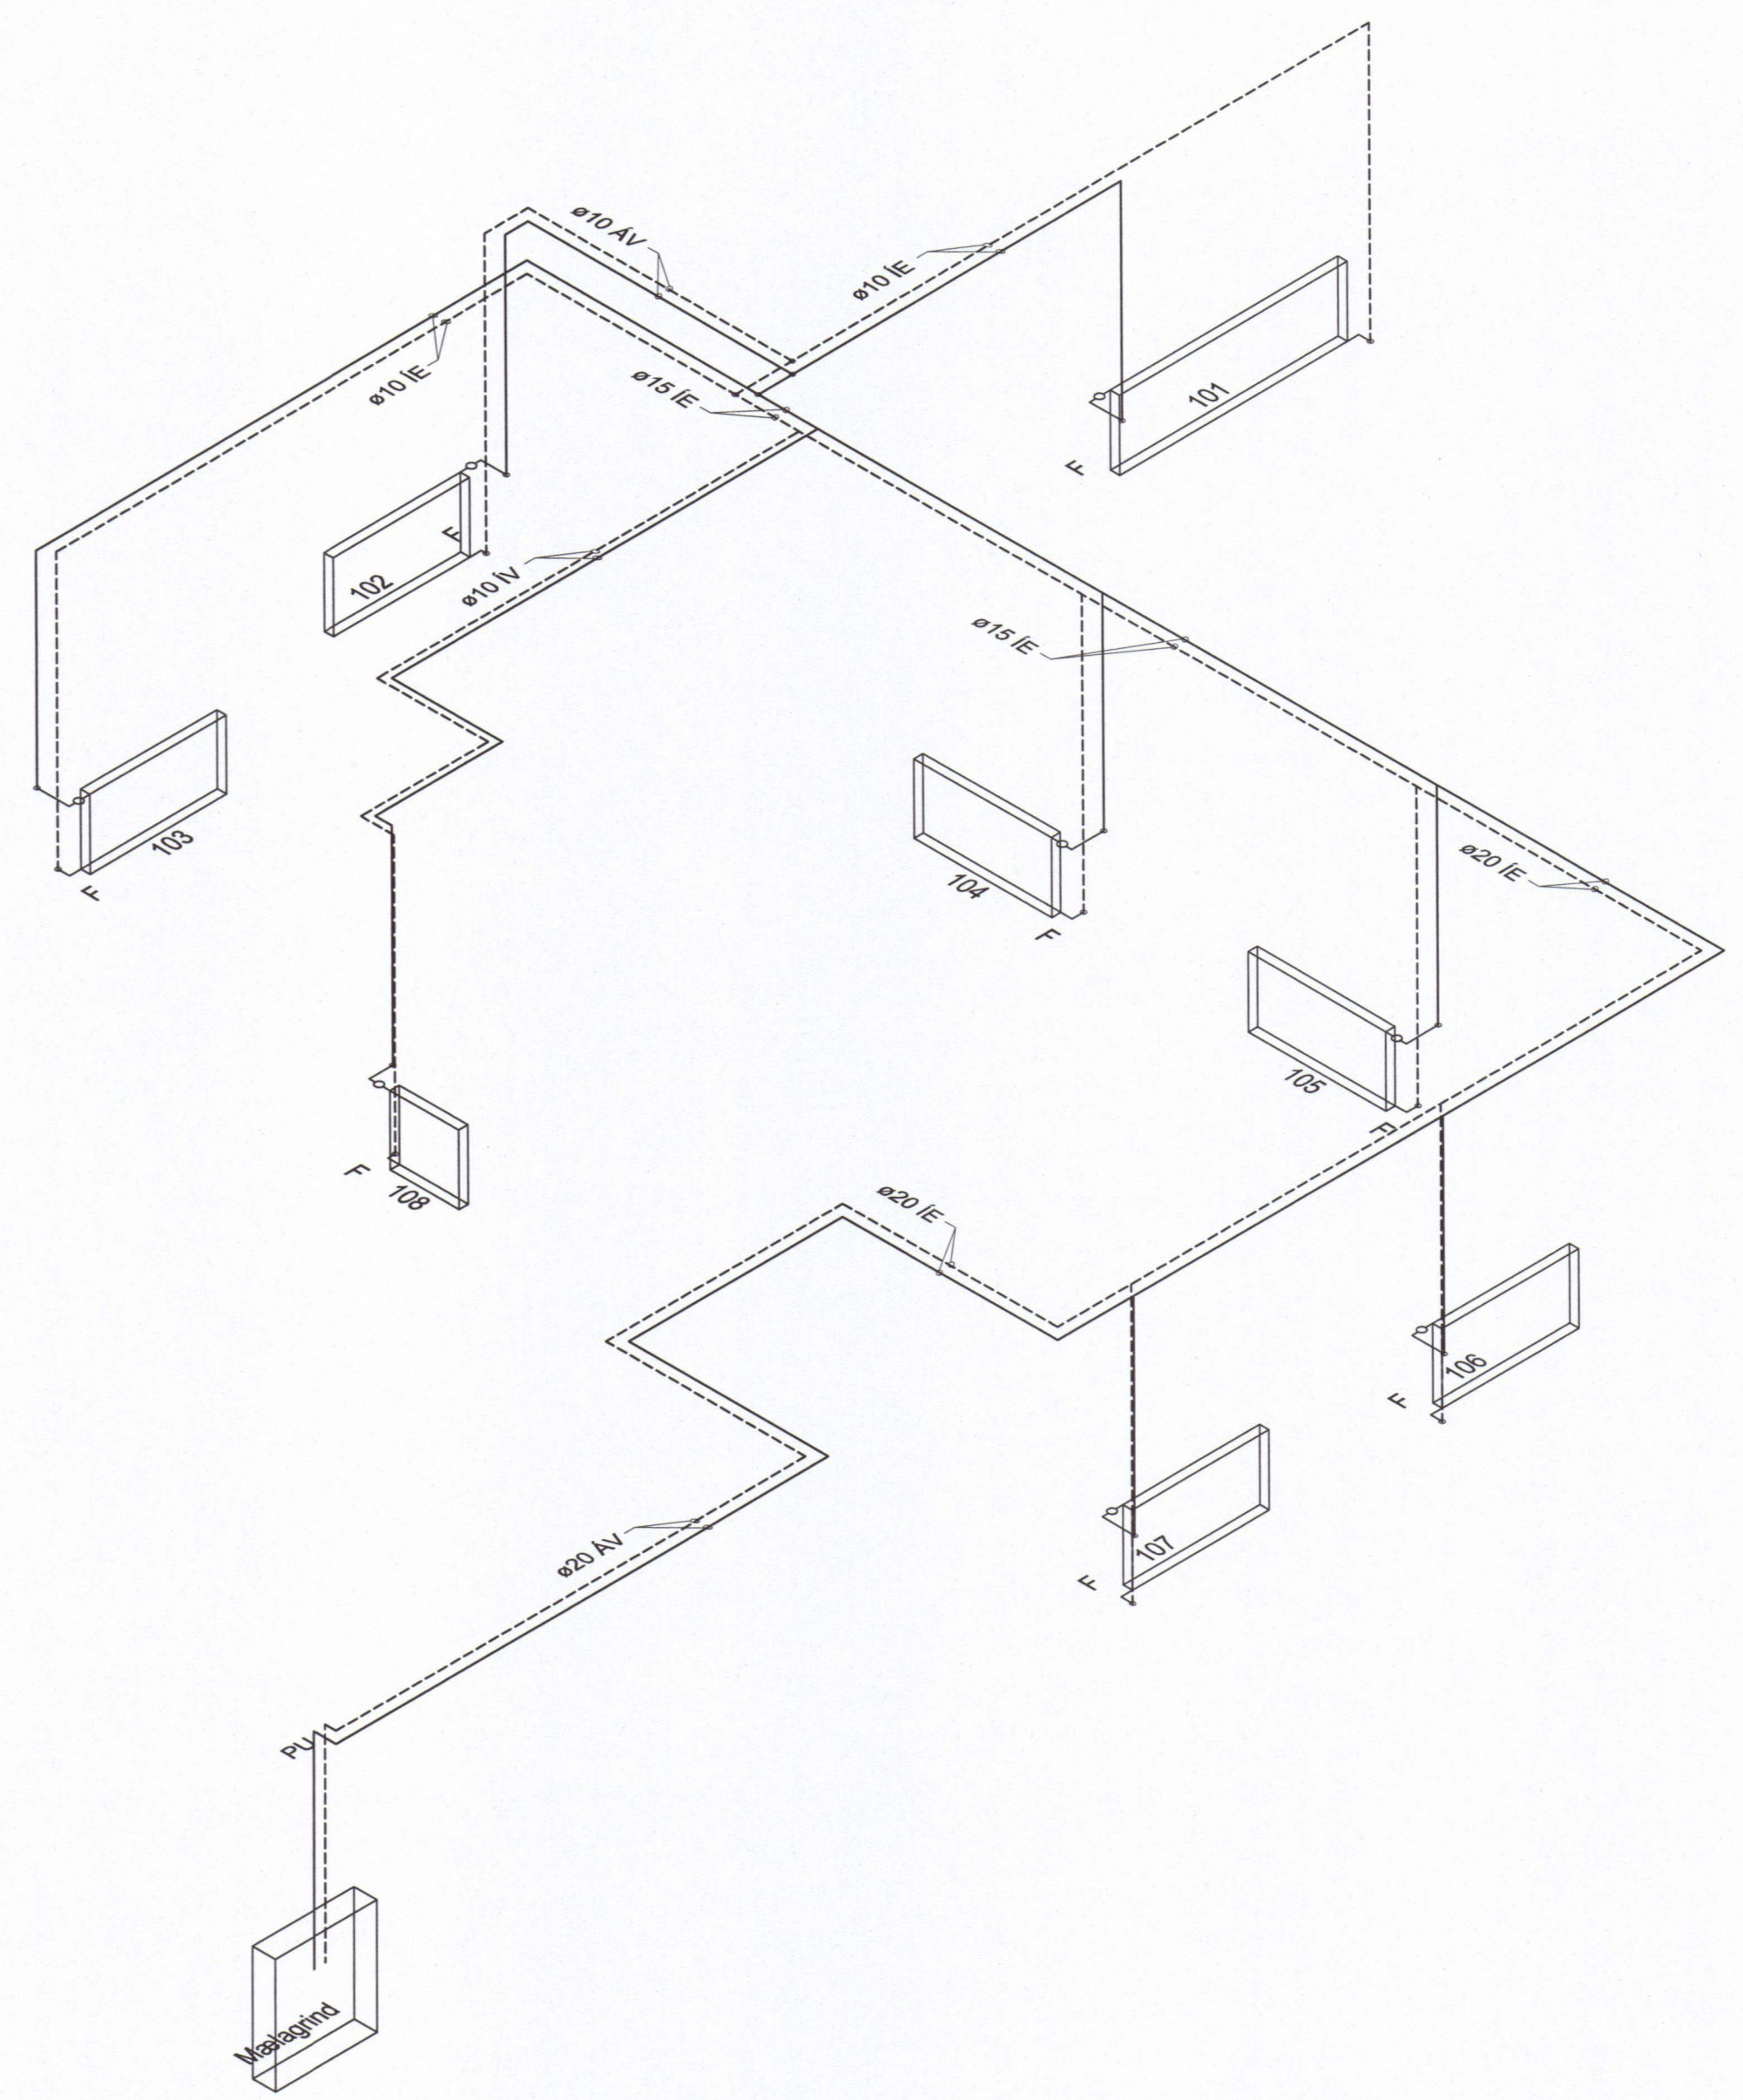

○ Rúmmynd. Nýjar ofnalagnir í kjallara
1:50

Breyting 1:--

Bessastígur 12
Vestmannaeyjabæ

Lagnakerfi:
Ofnalagnir
Grunnmynd og Rúmmynd



Hamát:	PJ	Dagsetning:	21.05.2016
Taknað:	PJ	MKV:	1:50
Samþykkt Afhöfðuð:		N. skilríki:	L-03