


SAMÞYKKT AF BYGGINGARFULLTRÖA


11. JÚLÍ 2016

Sigurð E. Björnsson
BYGGINGARFULLTRÖA Í VESTMANNNAEYJUM

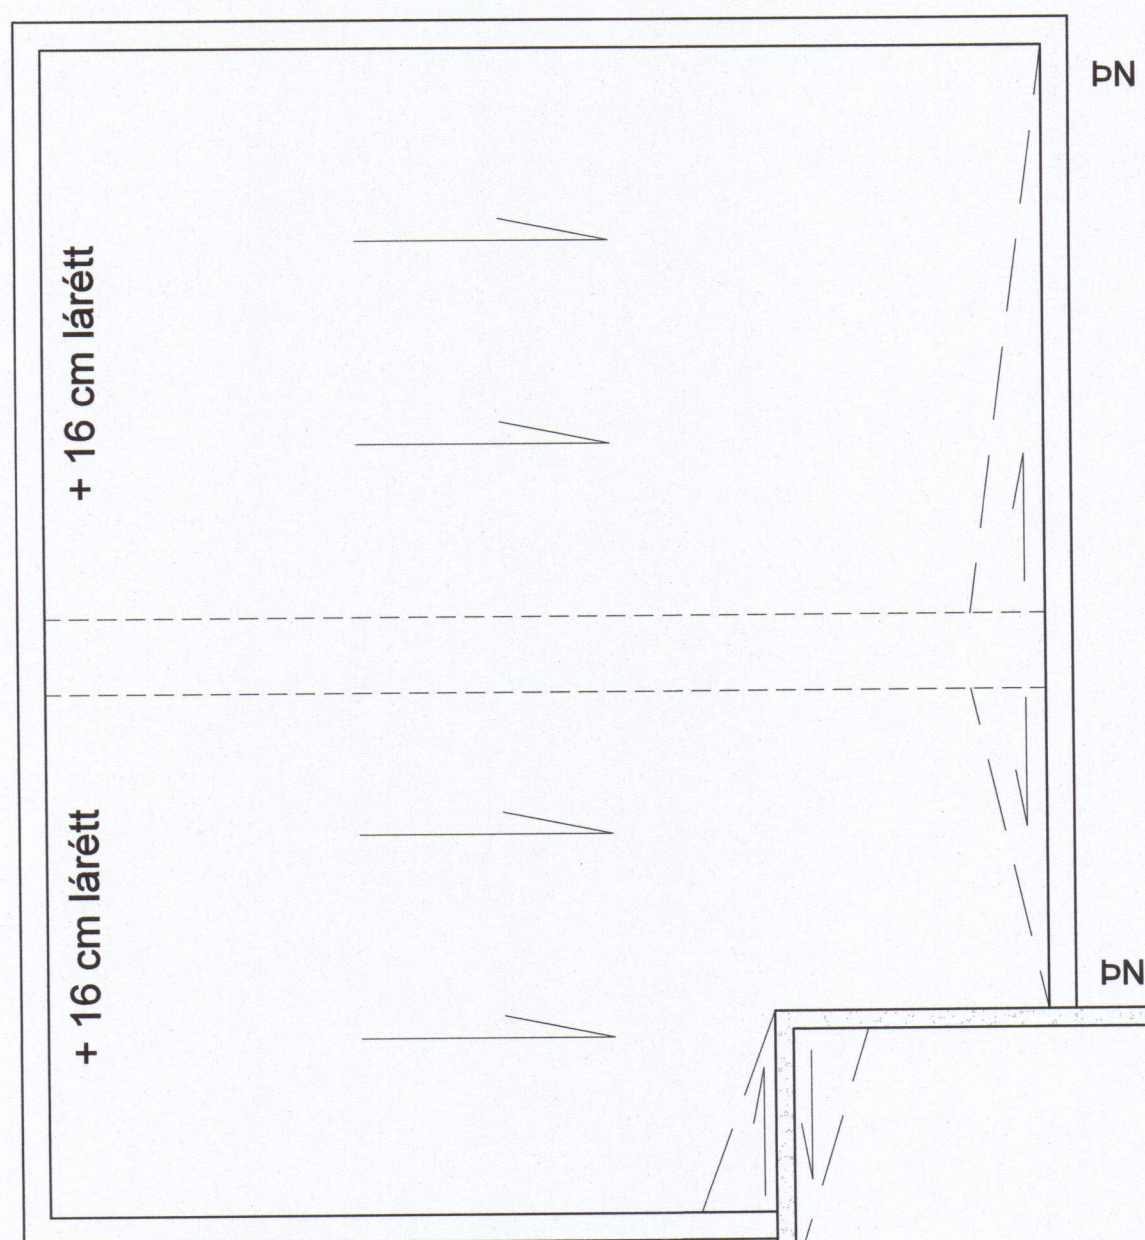


Mkv. 1:10
D-2
S-104

FRÁGANGUR VIÐ
SKYGGNI/ÚTIHURÐ

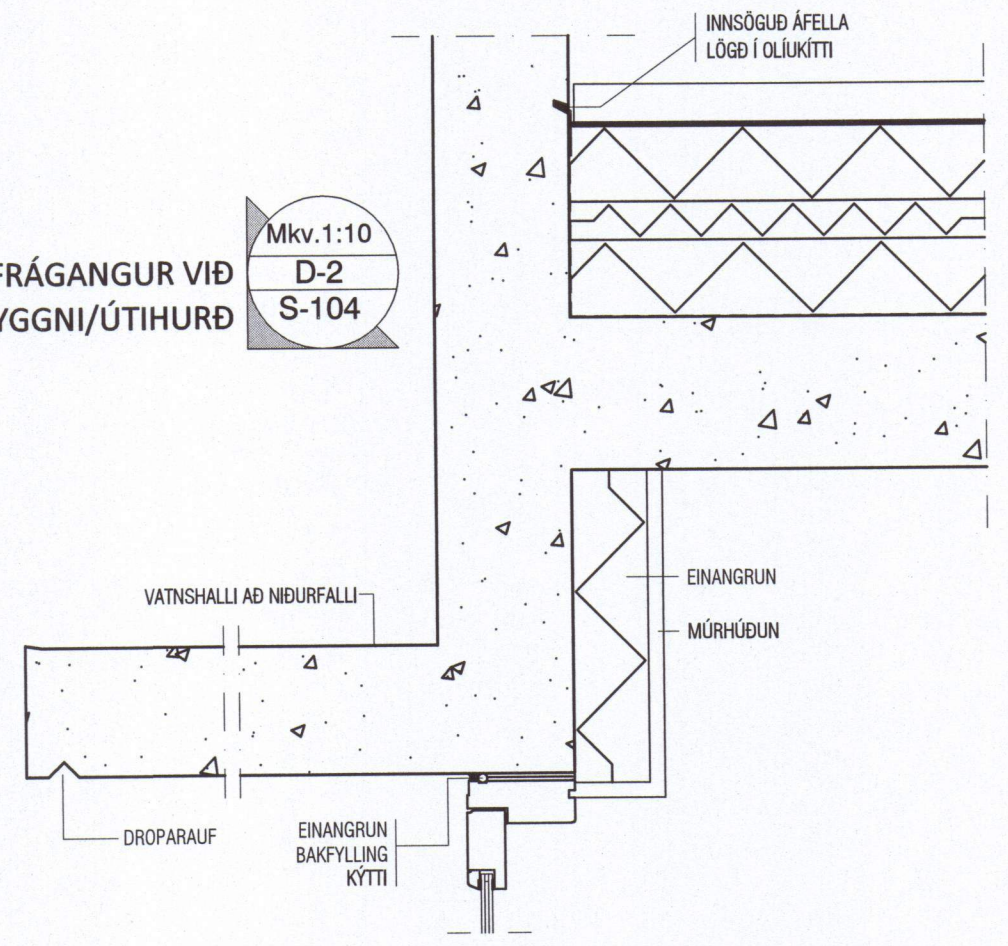


Mkv. 1:10
D-1
S-104

FRÁGANGUR ÞAKS VIÐ
NIÐURFALL AF SVÖLUM

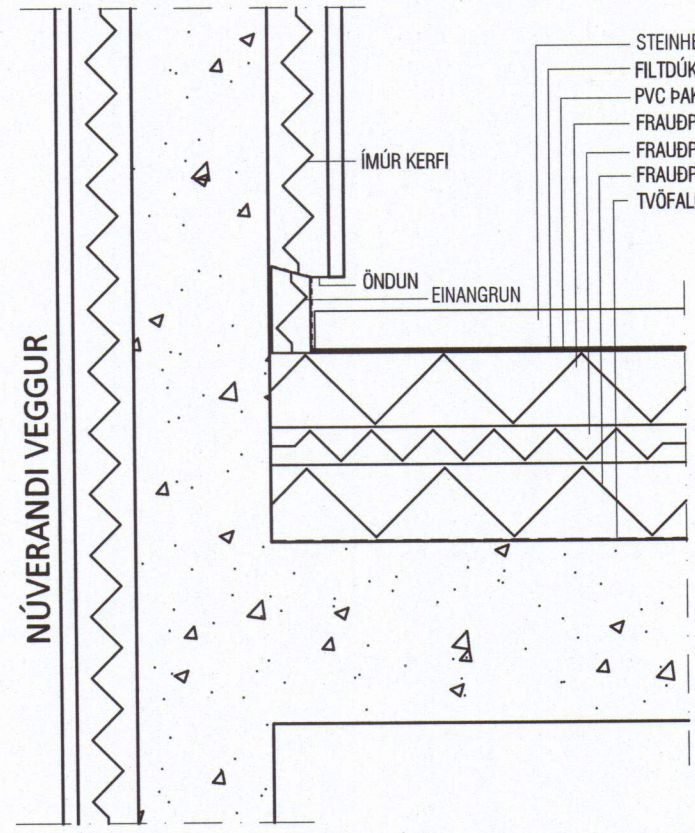



Mkv. 1:10
D-3
S-104

FRÁGANGUR VIÐ
SVALAHURÐ 2. HÆÐ

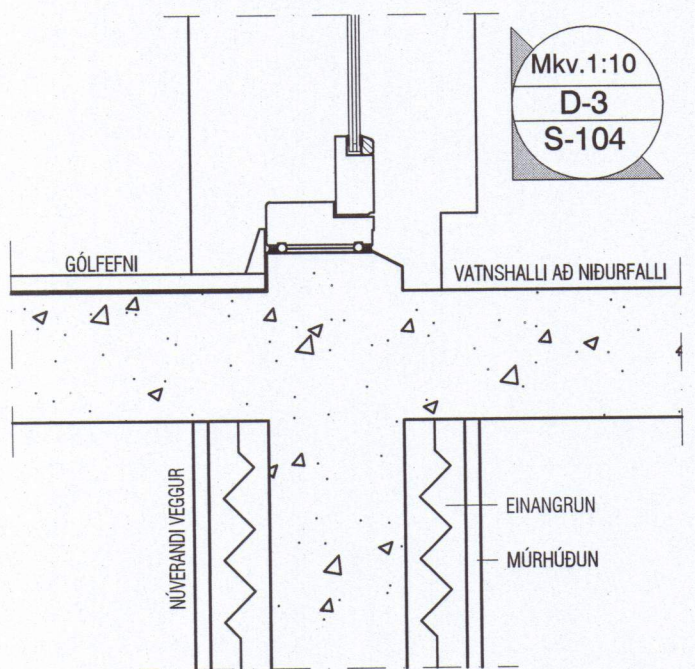

ÞAKHALLAPLAN

EINANGRUN VERÐI ALDREI ÞYNNRI EN 250 MM
VATNSHALLI Á EINANGRUN MIN 1:40 (2,5°).
LÖGN ÞAKPAPPA/DÚK OG FRÁGANGUR VIÐ NIÐURFÖLL
FARI EFTIR FYRIRMÆLUM REGLUGERÐAR/FRAMLEIÐANDA.

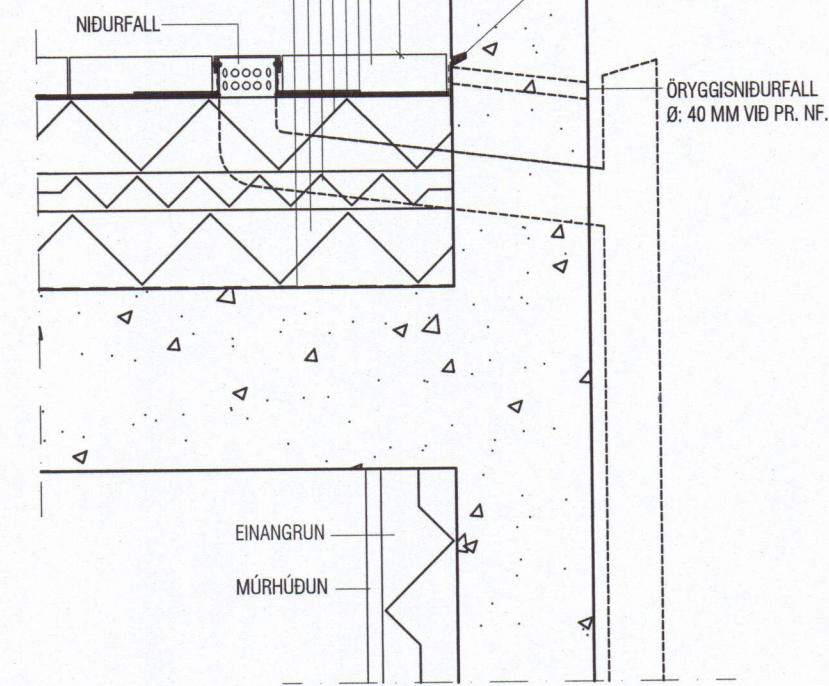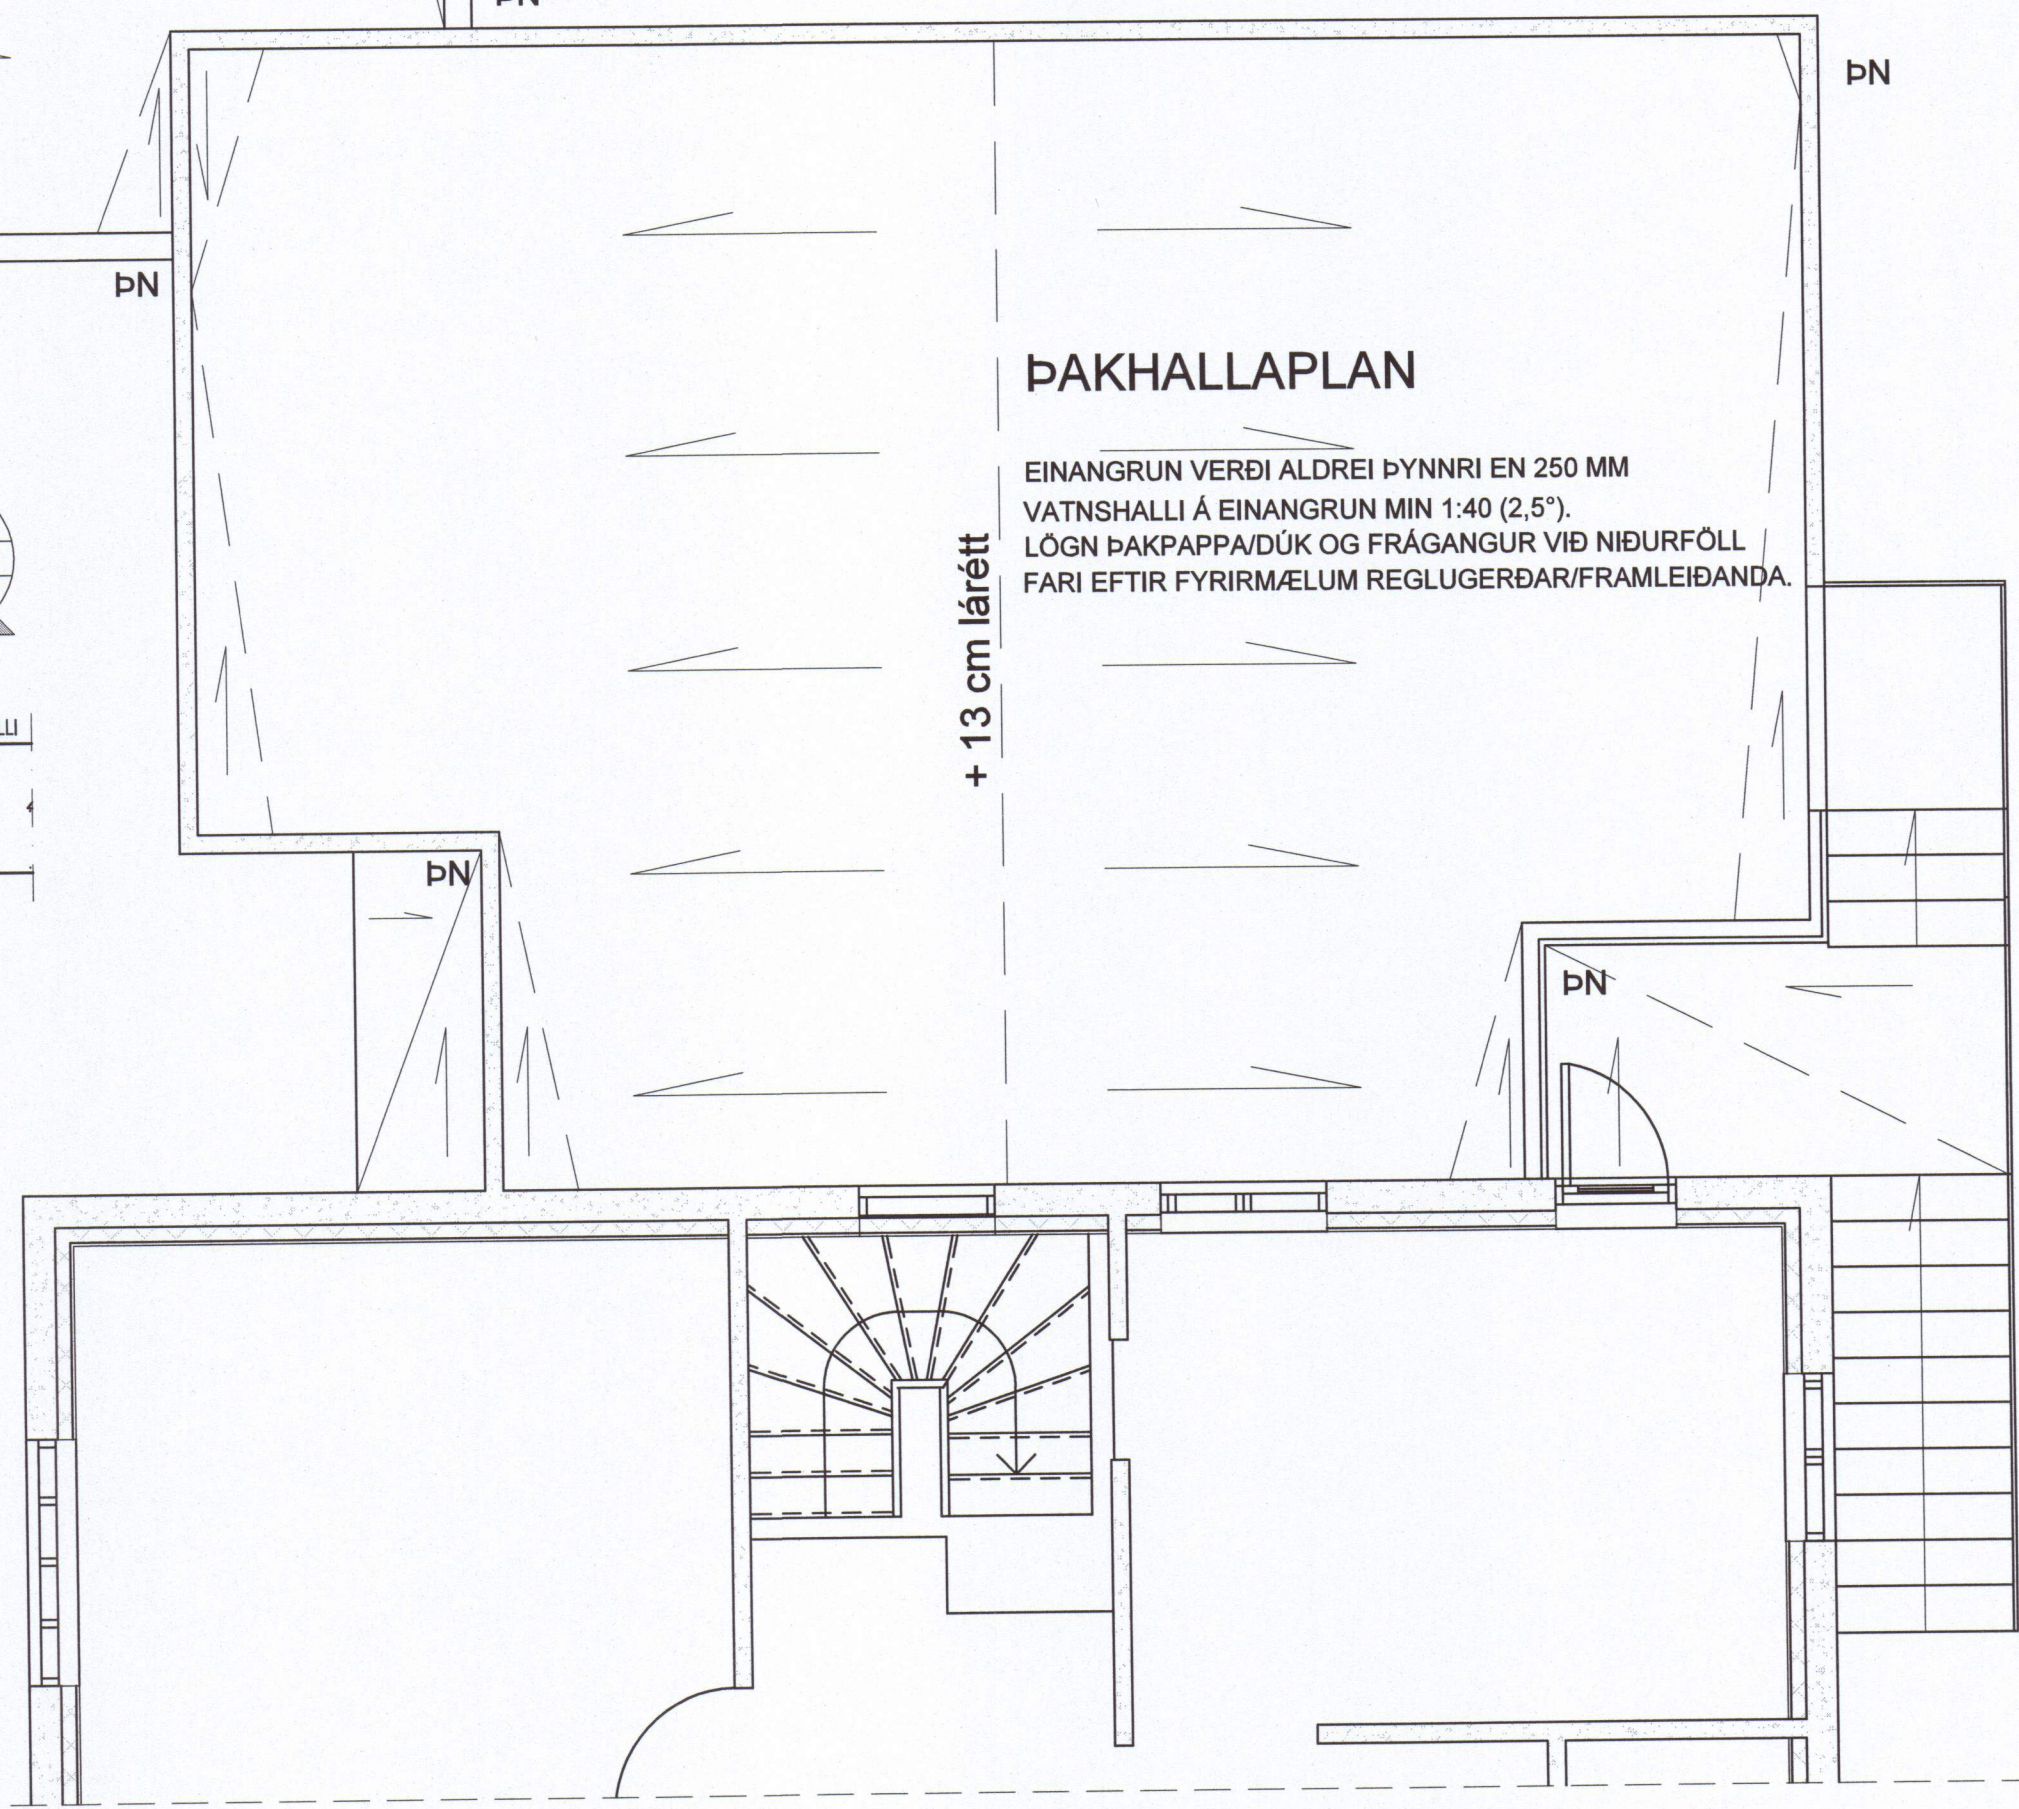


FRÁGANGUR ÞAKS VIÐ
NIÐURFALL AF SVÖLUM

ALLS STAÐA ÞAR SEM TRÉ
LIGGUR AÐ MÁLMI EÐA STEINI
SKAL VERA PAPPA MILLILEGG

NIÐURLÖGN EINANGRUNAR OG
ÞAKDÚKS SKAL UNNIN AF
FAGMÖNNUM OG EFTIR
FYRIRMÆLUM FRAMLEIÐANDA
VIÐURKENNDRA ÞAKEFNA.

mansard
teiknistofa ehf

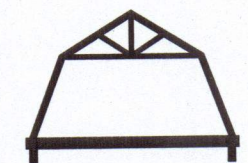

Suðurlandsbraut 30 - 108 Reykjavík
www.mansard.is - jonhrafni@mansard.is
Kt.: 570394-2079 - s: 862-7102

Verkefni: BESSASTÍGUR 12 - VESTMANNNAEYJUM

Efni: SÉRUPPDRÆTTIR
ÞAKHALLAPLAN - DEILI

Verknúmer: A-16-03-02 Mkv.: 1:10/50 A2

Teikn. nr.: S-01045 Dags.: 31.05.2016

Hannað: JHH Teiknað: JHH

Jón Hrafn Hlöðversson byggingafræðingur BFI
Kt.: 260662-6519

Samþykkt: