


2 STK LAGAR 1x6" L=40cm
4x5 STK 3" NAGLAR

SAMPYKKT Í BYGGINGANEFLU
8.4.83
BYGGINGA-TEIKNINGARFRÆÐINGUR Í VESTMANNNAEYJUM
Páll Zóphoniásson

PLEGEL STALPLÖTUR
ÞAK PAPPÍ
1x6" KLÆÐNING

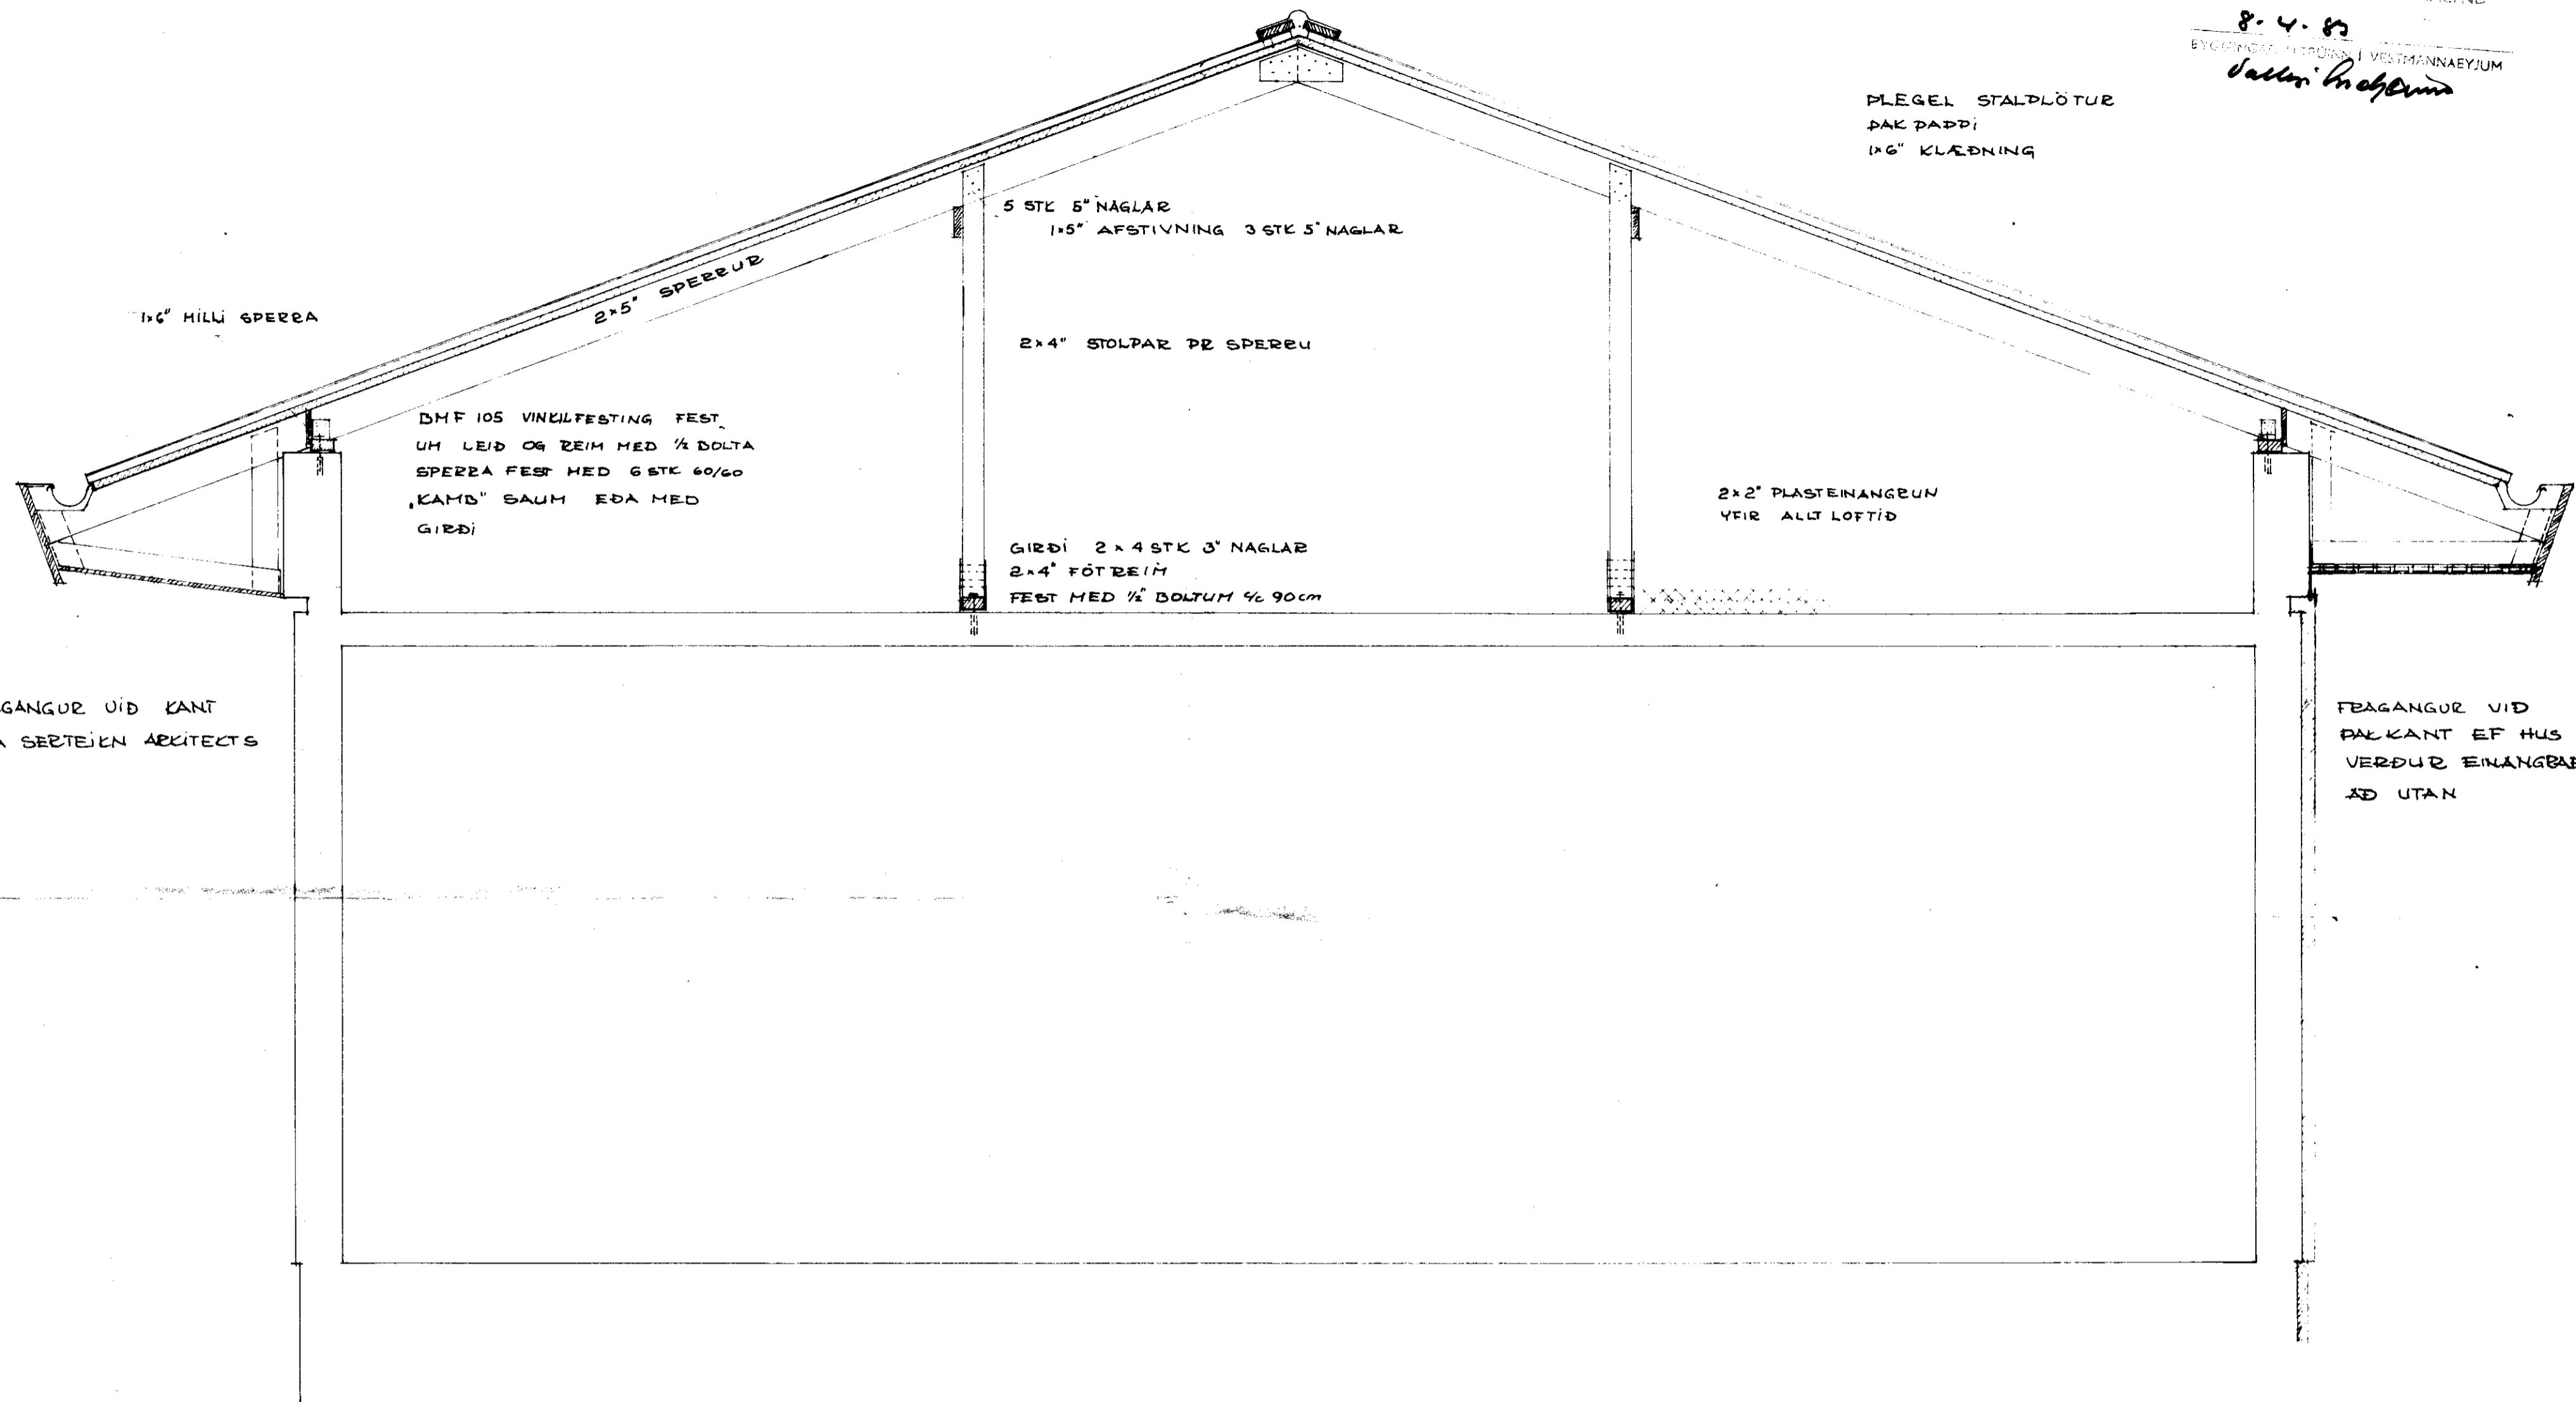

1x6" HÍLLI SPERRA

2x5" SPERRUR

5 STK 5" NAGLAR
1x5" AFSTIVNING 3 STK 5" NAGLAR

2x4" STOLPAR ÞR SPERRU

DMF 105 VINKULFESTING FEST
UM LEIÐ OG REIM MED 1/2 DOLTA
SPERRA FEST MED 6 STK 60/60
'KAMD' SAUM EÐA MED
GIRÐI

2x2" PLASTEINANGEUN
YFIR ALLT LOFTIÐ

GIRÐI 2x4 STK 3" NAGLAR
2x4" FÖTBEIM
FEST MED 1/2 BOLTUM 1/2 90cm

FRAGANGUR VID KANT
SÁ SERTEKEN ARKITEKTS

FRAGANGUR VID
ÞAKKANT EF HUS
VERÐUR EINANGRÁÐ
AD UTAN

ÞVERSNIÐ 1:20

| | | |
|---------------------------|-------|----------------------------------|
| F | | VERK BIRKILÍÐ 22 VESTMANNNAEYJUM |
| E | | BREYTING Á ÞAKI |
| D | | ÞVERSNIÐ |
| C | | |
| B | | |
| A | | |
| BR. | DAGS. | BREYTING |
| | | TEIKN. NR. 101 AF |
| PÁLL ZÓPHONIÁSSON | | HANNAÐ |
| BYGGINGA-TEKNI-FRÆÐINGUR | | TEIKNAD 72 |
| KIRKJUVEGI 23 - ☎ 98-2711 | | KVARÐI 1:20 |