


977

SAÐDYKKT / STYRISMANNTAL
8. 4. 83
Vassar / Proff. Amm

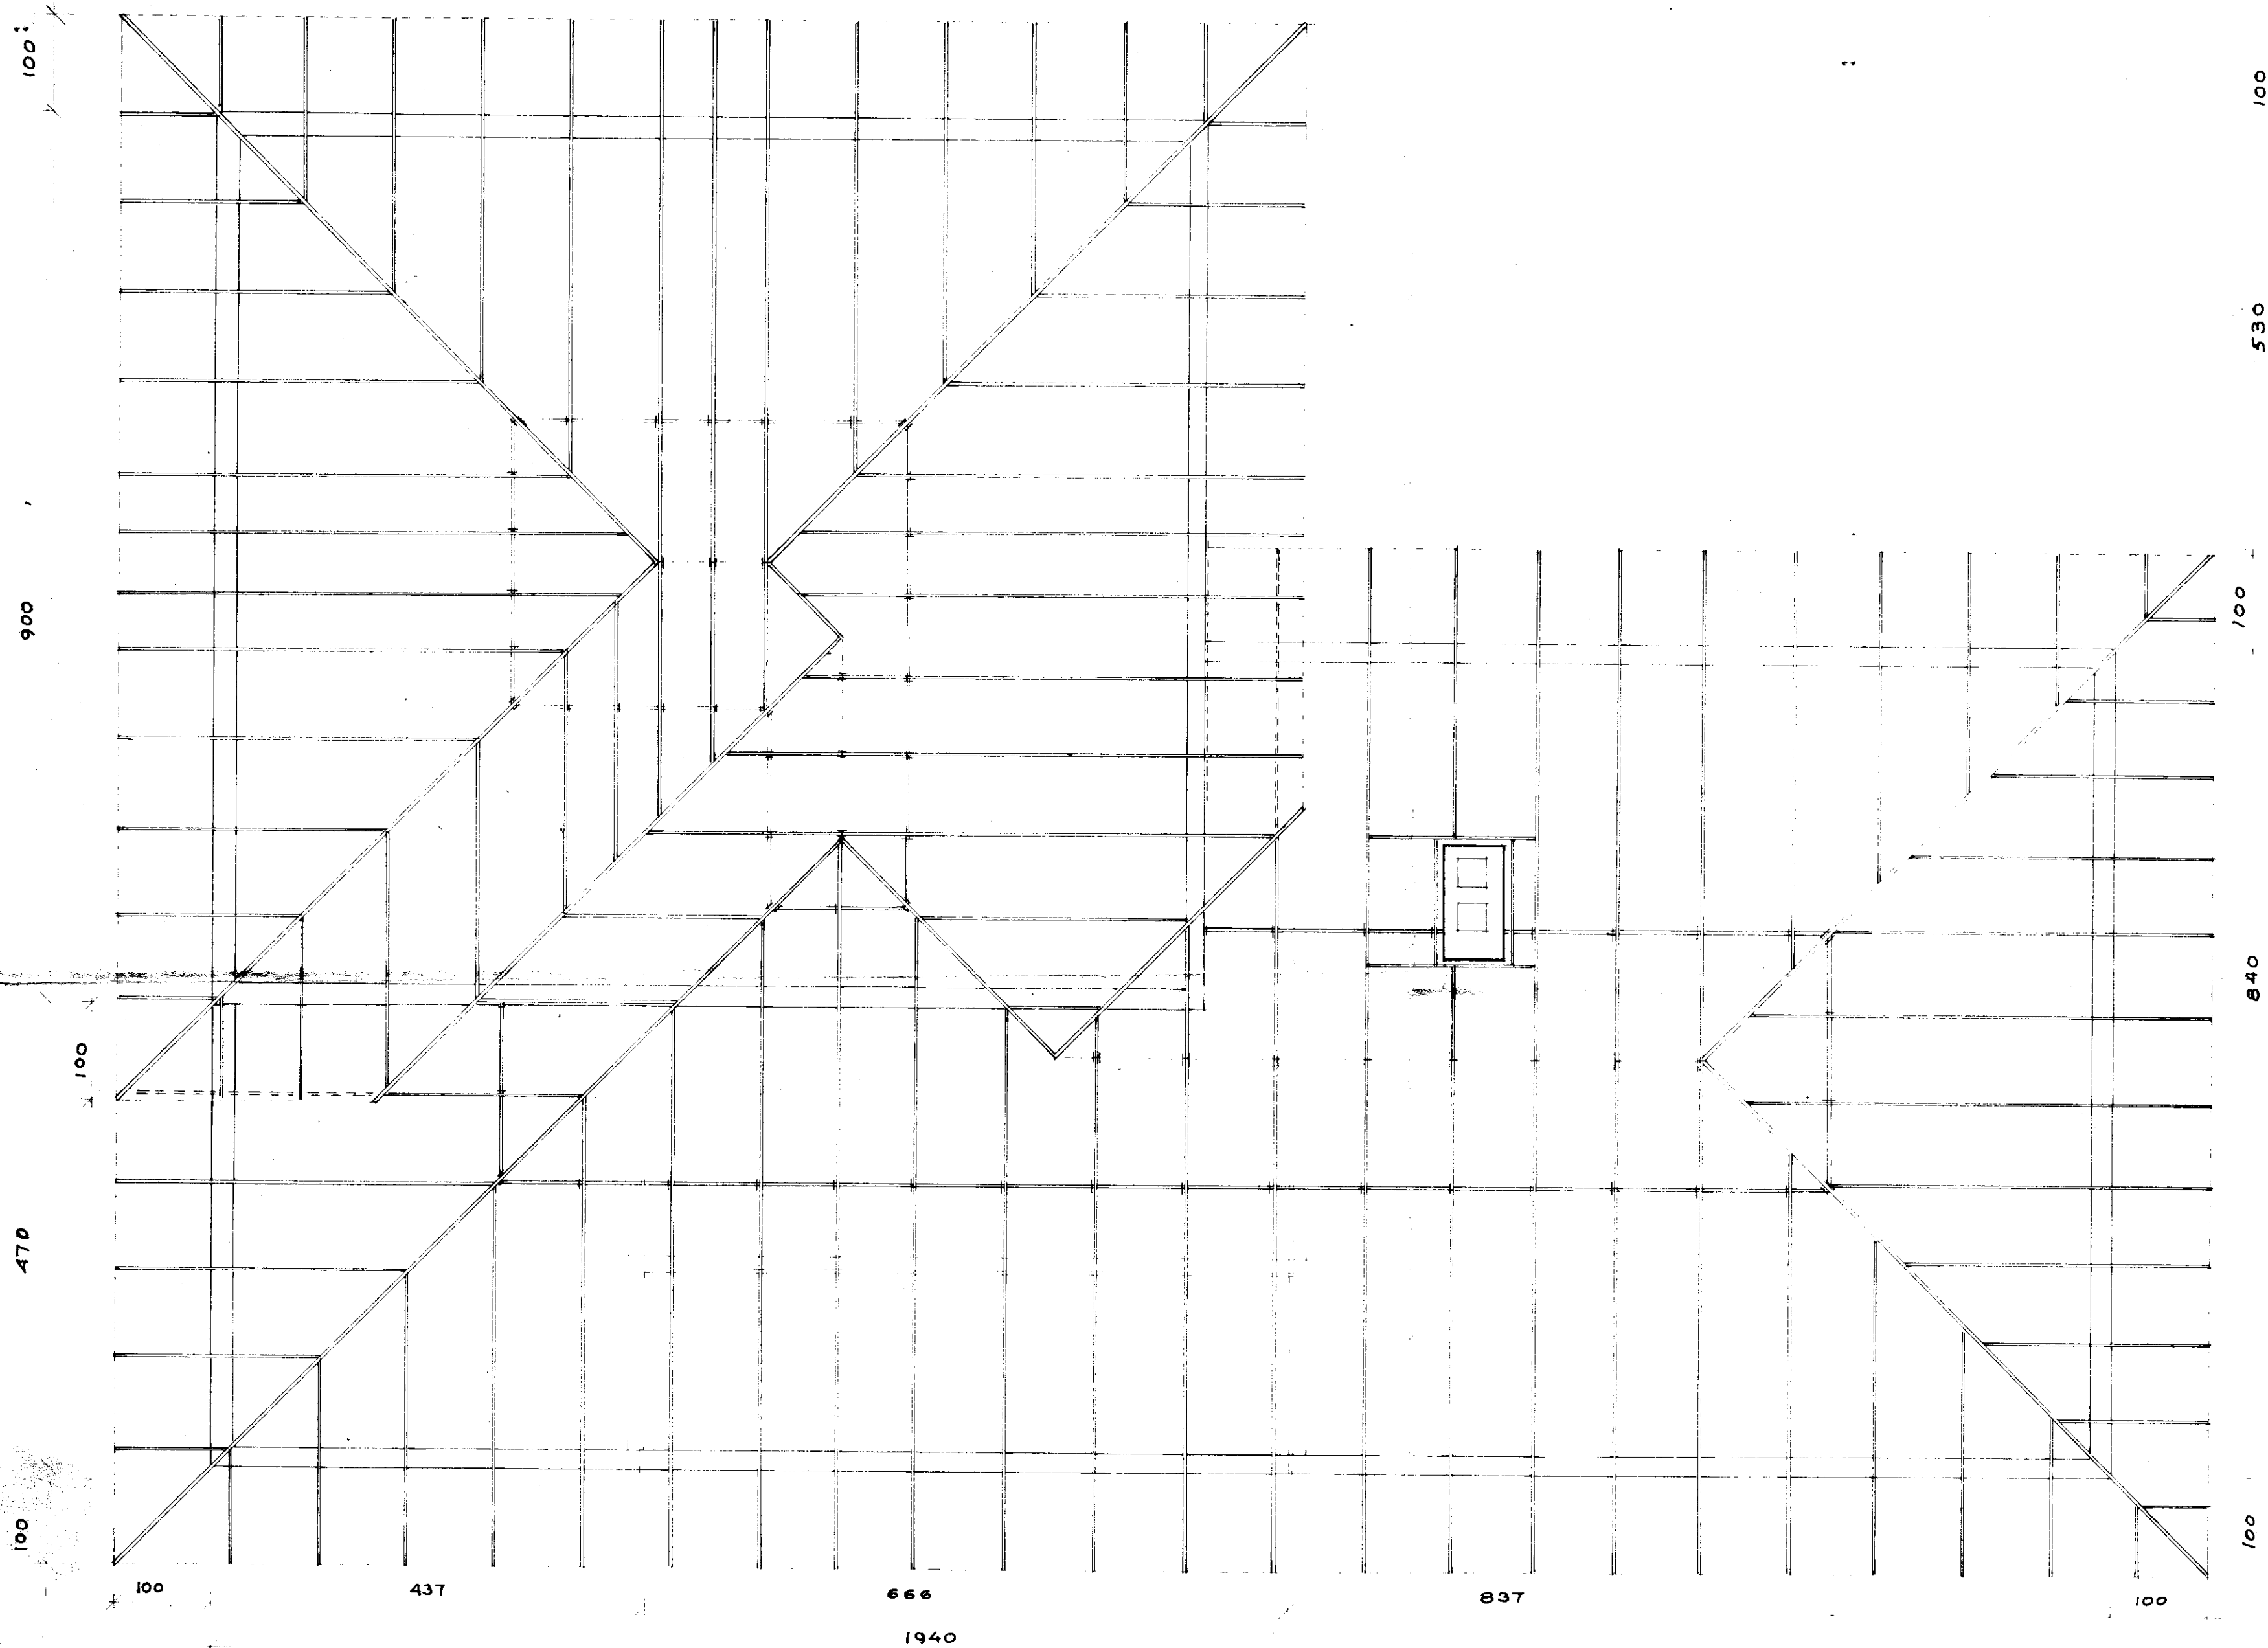

100
530
100
840
100

SKYRINGAR
SPEBBUR 2.5" % max 90 cm
REIMAR 2.4" fest m 1/2" BOLTA % 90 cm
STOLPAR 2.4"

GRUNNMYND PAK 1:50

F	VERK BIRKIHLLID 22 VESTMANNÆYJUM	
E	BREYTING A ÞAKI	
D	GRUNNMYND - SPERZUPLAN	
C		
B		
A		
BR:	DAGS	BREYTING
	TEIKN. NR. 10	AF 8320
PÁLL ZÓPHONIÁSSON		
BYGGINGATÆKNIFRÆÐINGUR		
KIRKJUVEGI 23 - 98-2711		
900 VESTMANNÆYJUM		
	HANNAÐ P2	TEIKNAD
	KVARÐI 1:50	