




SÁMÞYKKT I BYGGINGAÆFND  
18-08-88  
BYGGINGAFULLTRUING VESTMANNAEYJUM  
Jón Þorgrímur

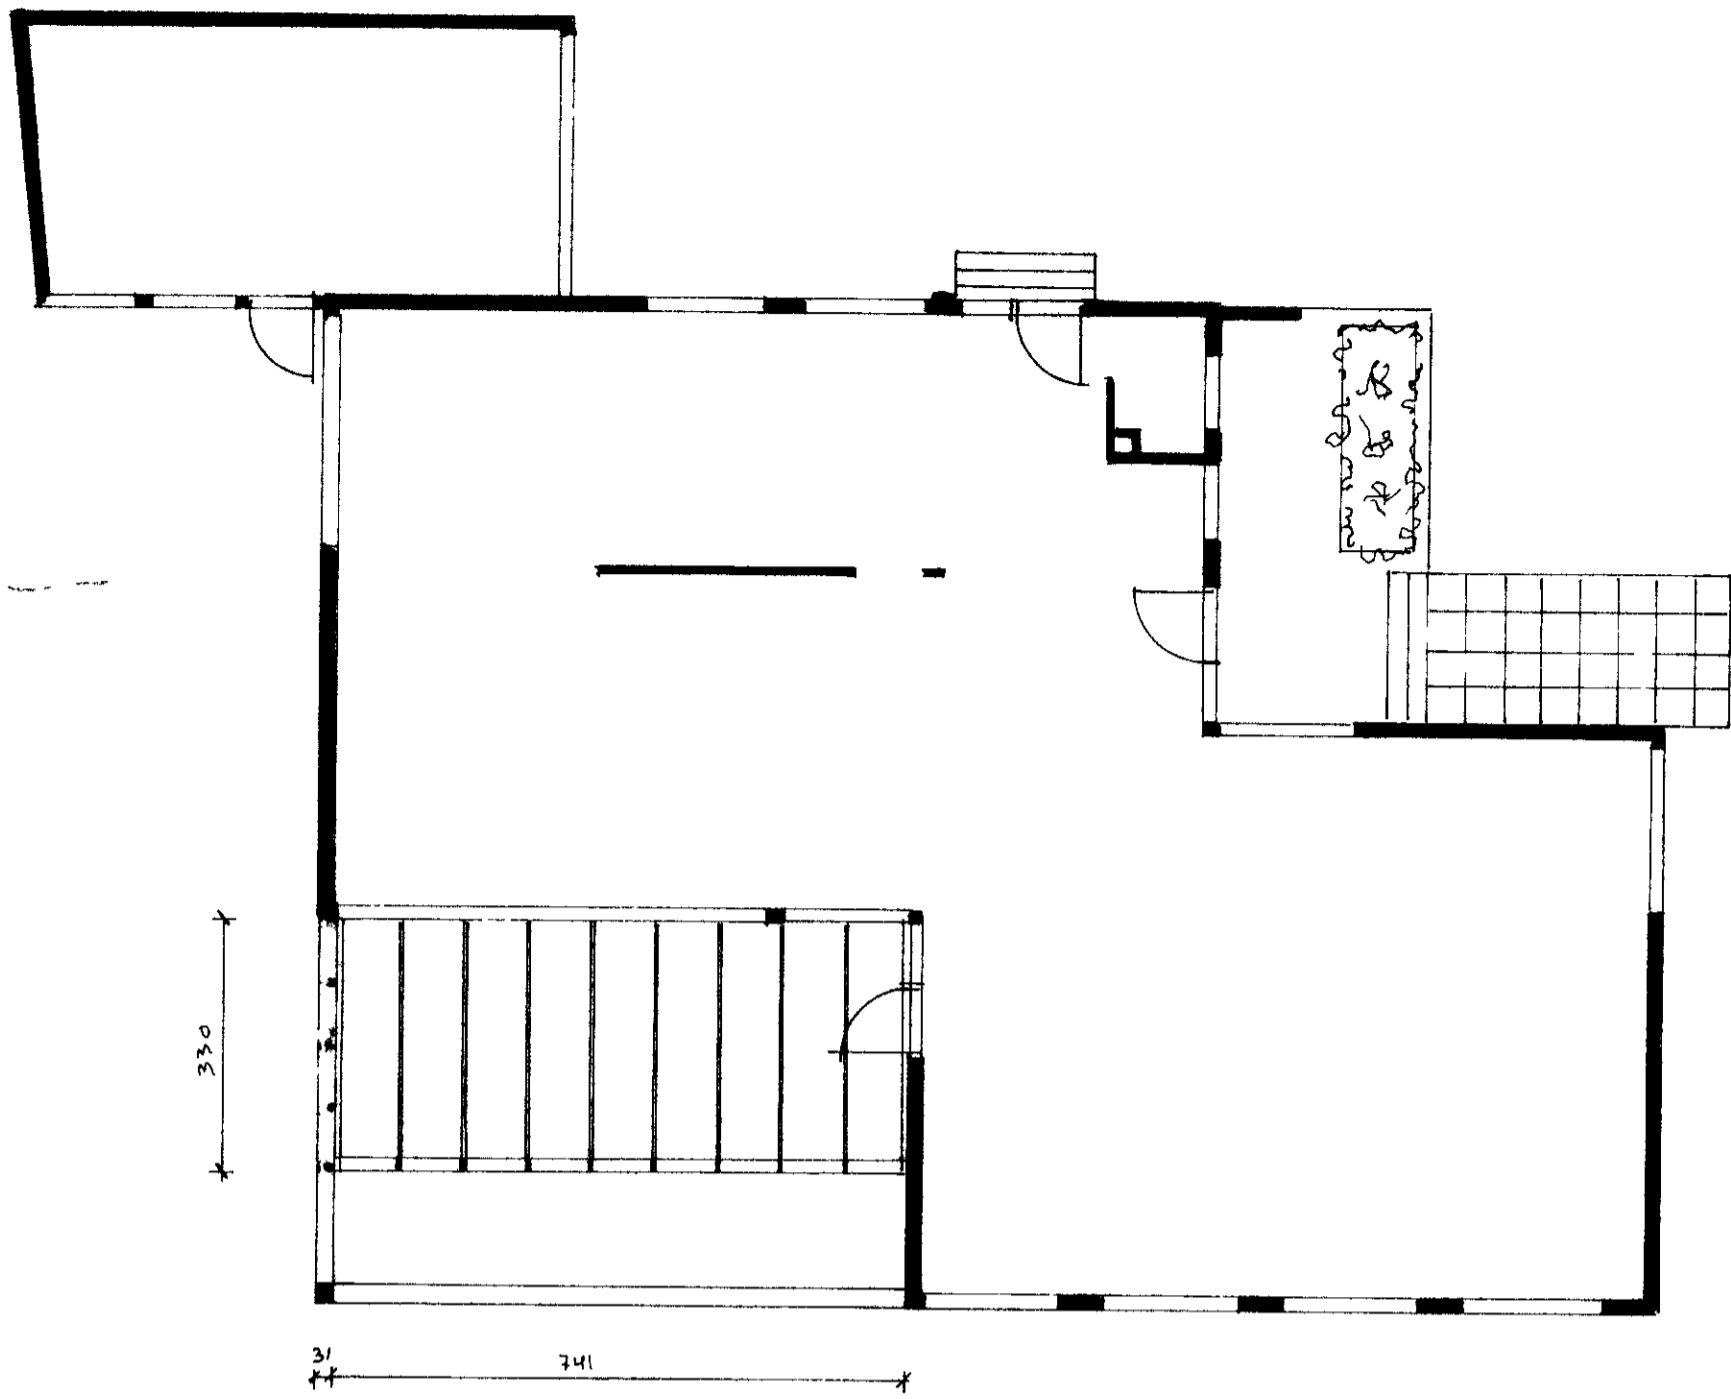



Sokkull 7.51 x 3.28 m

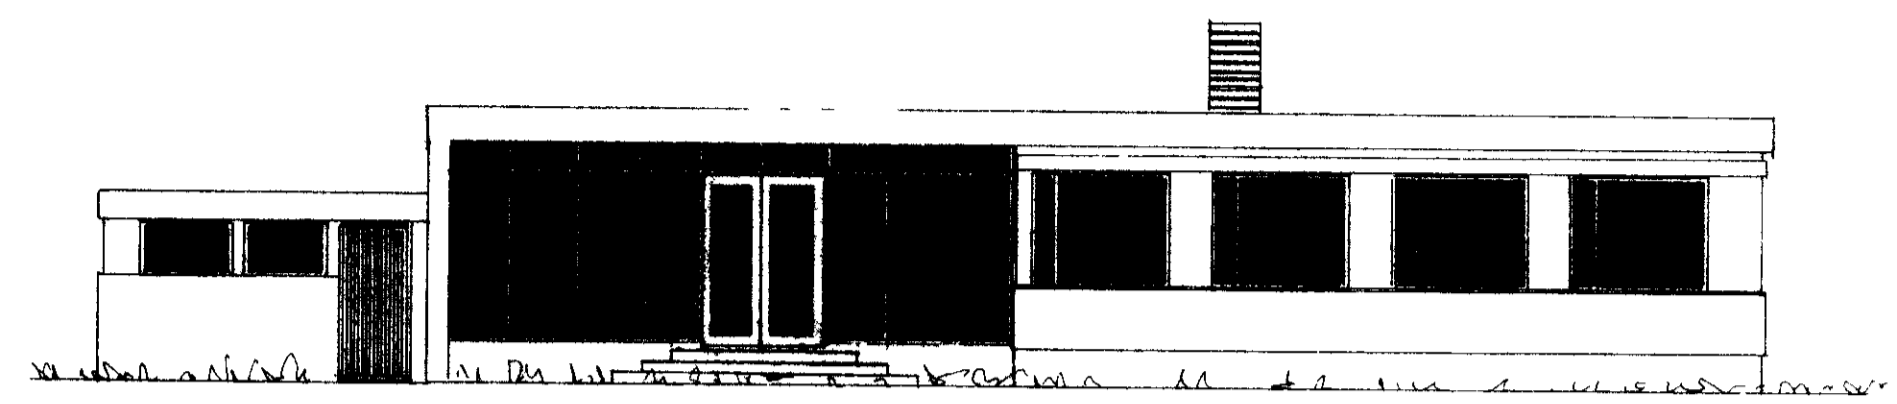

SUÐUR.

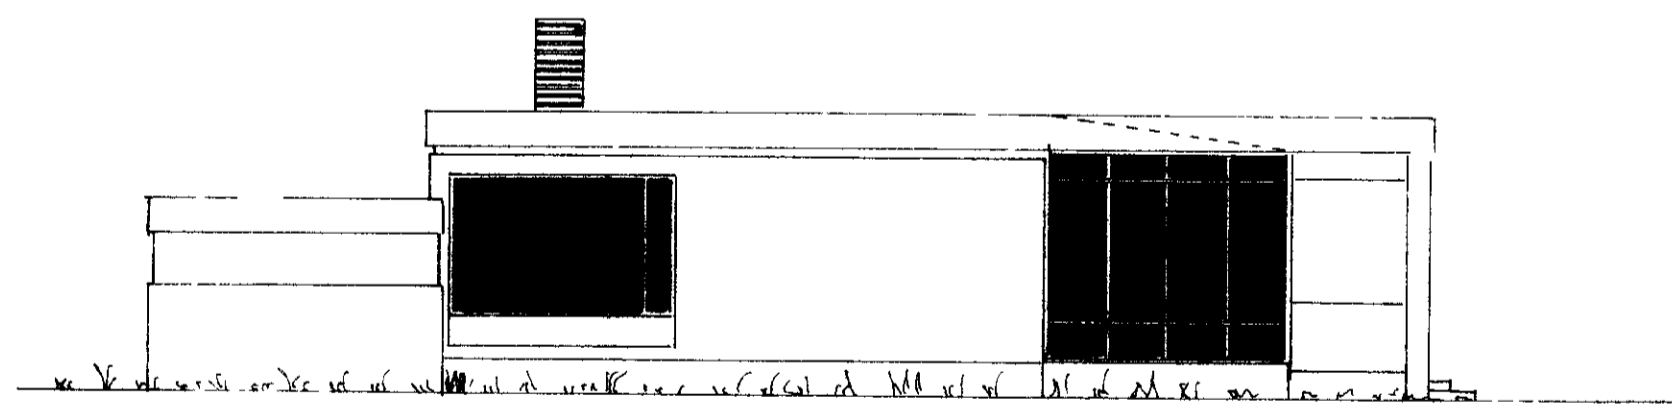

VESTUR.

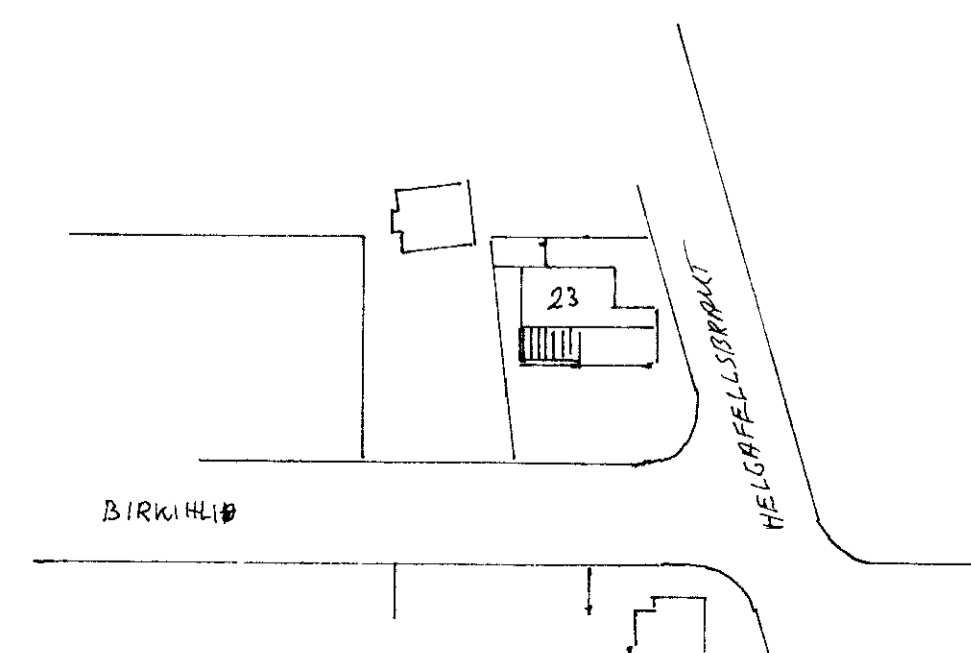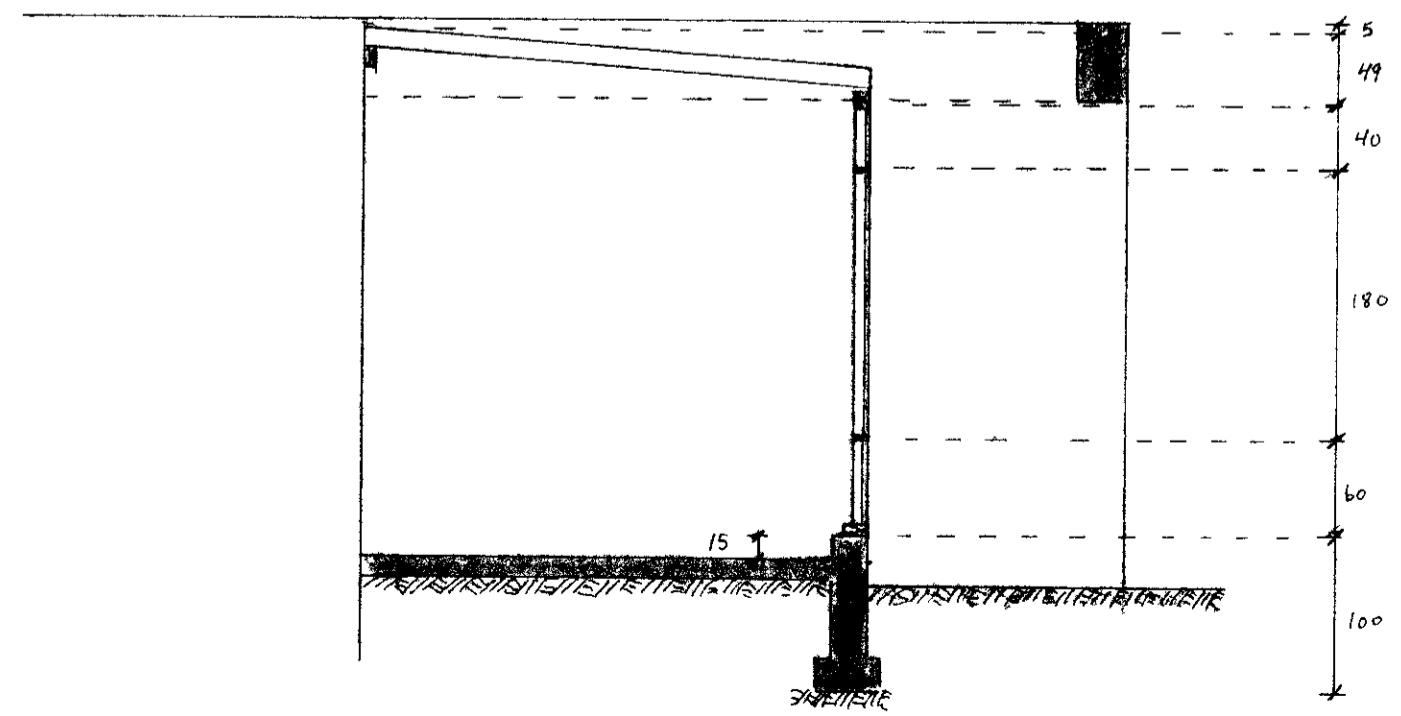

VERKEFNI	01-08-1988
BIRKILÍÐ 23	MKV 1/00
Söluhús	BR
	BLAÐ NR 1 AF 3