SAMÞYKKT
10 ágúst 1949

TRÉSMIÐUR Einar Sæmundsson

MÚRARI Ólafur Kárason

HÚS · HILMARS SIGURÐSSONAR

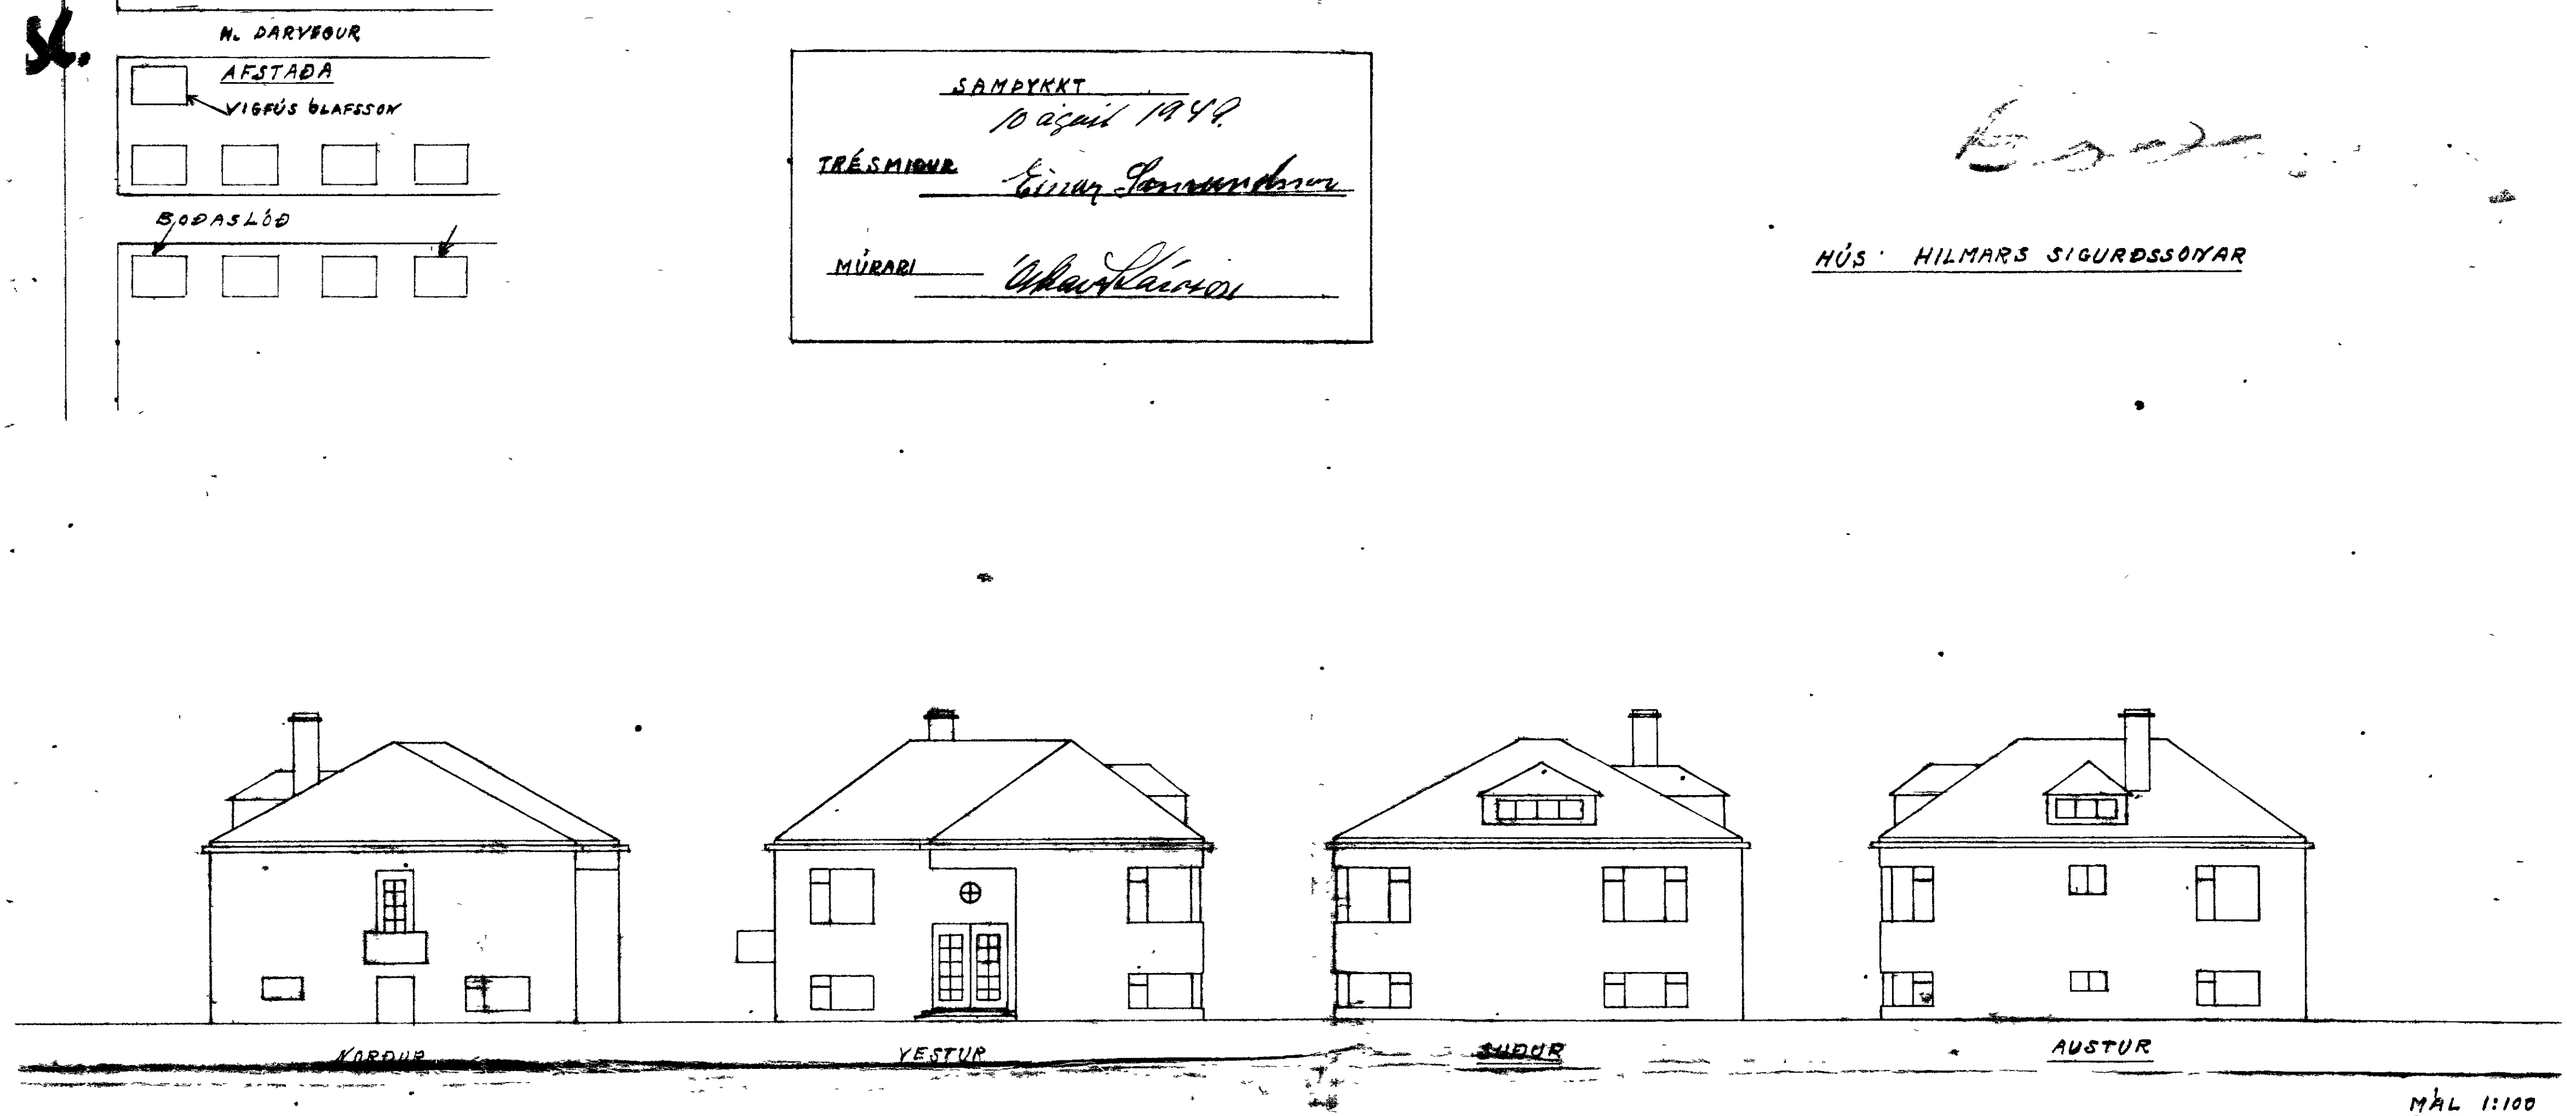

MÆLIKVARÐI 1:100

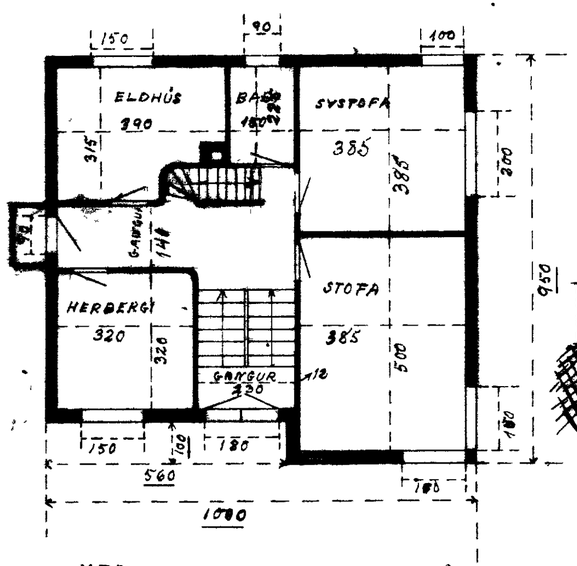

HÆÐ

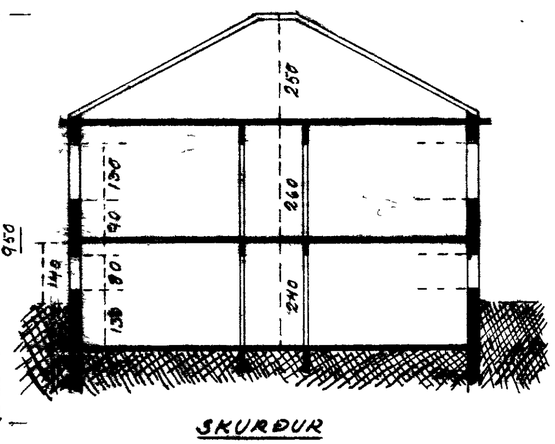

SKURÐUR

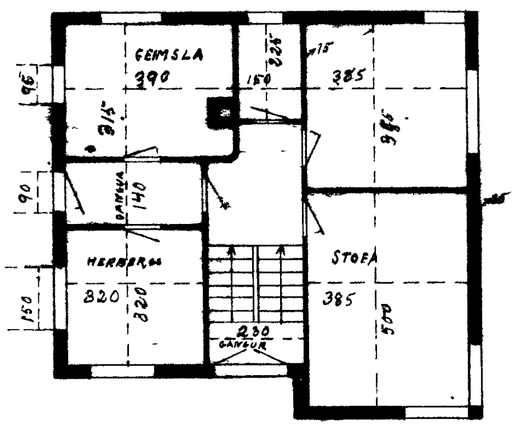

KJALLARI