


FJARLÆGJA STANDANDI KLÆÐNINGU Á ELDRA HÚSI

FJARLÆGJA 4 GLUGGA Í ELÐRA HÚSI OG BYGGJA UPP GRIND
Í GÖTUM, EINANGRA OG FULLFRÁ-GANGA VEGG.

KOMA FYRIR NÝJUM GLUGGA Í ELÐRA HÚSI
90 X 160 CM

TAKA ÚR FYRIR 2 DYRUM Í ELÐRA HÚSI

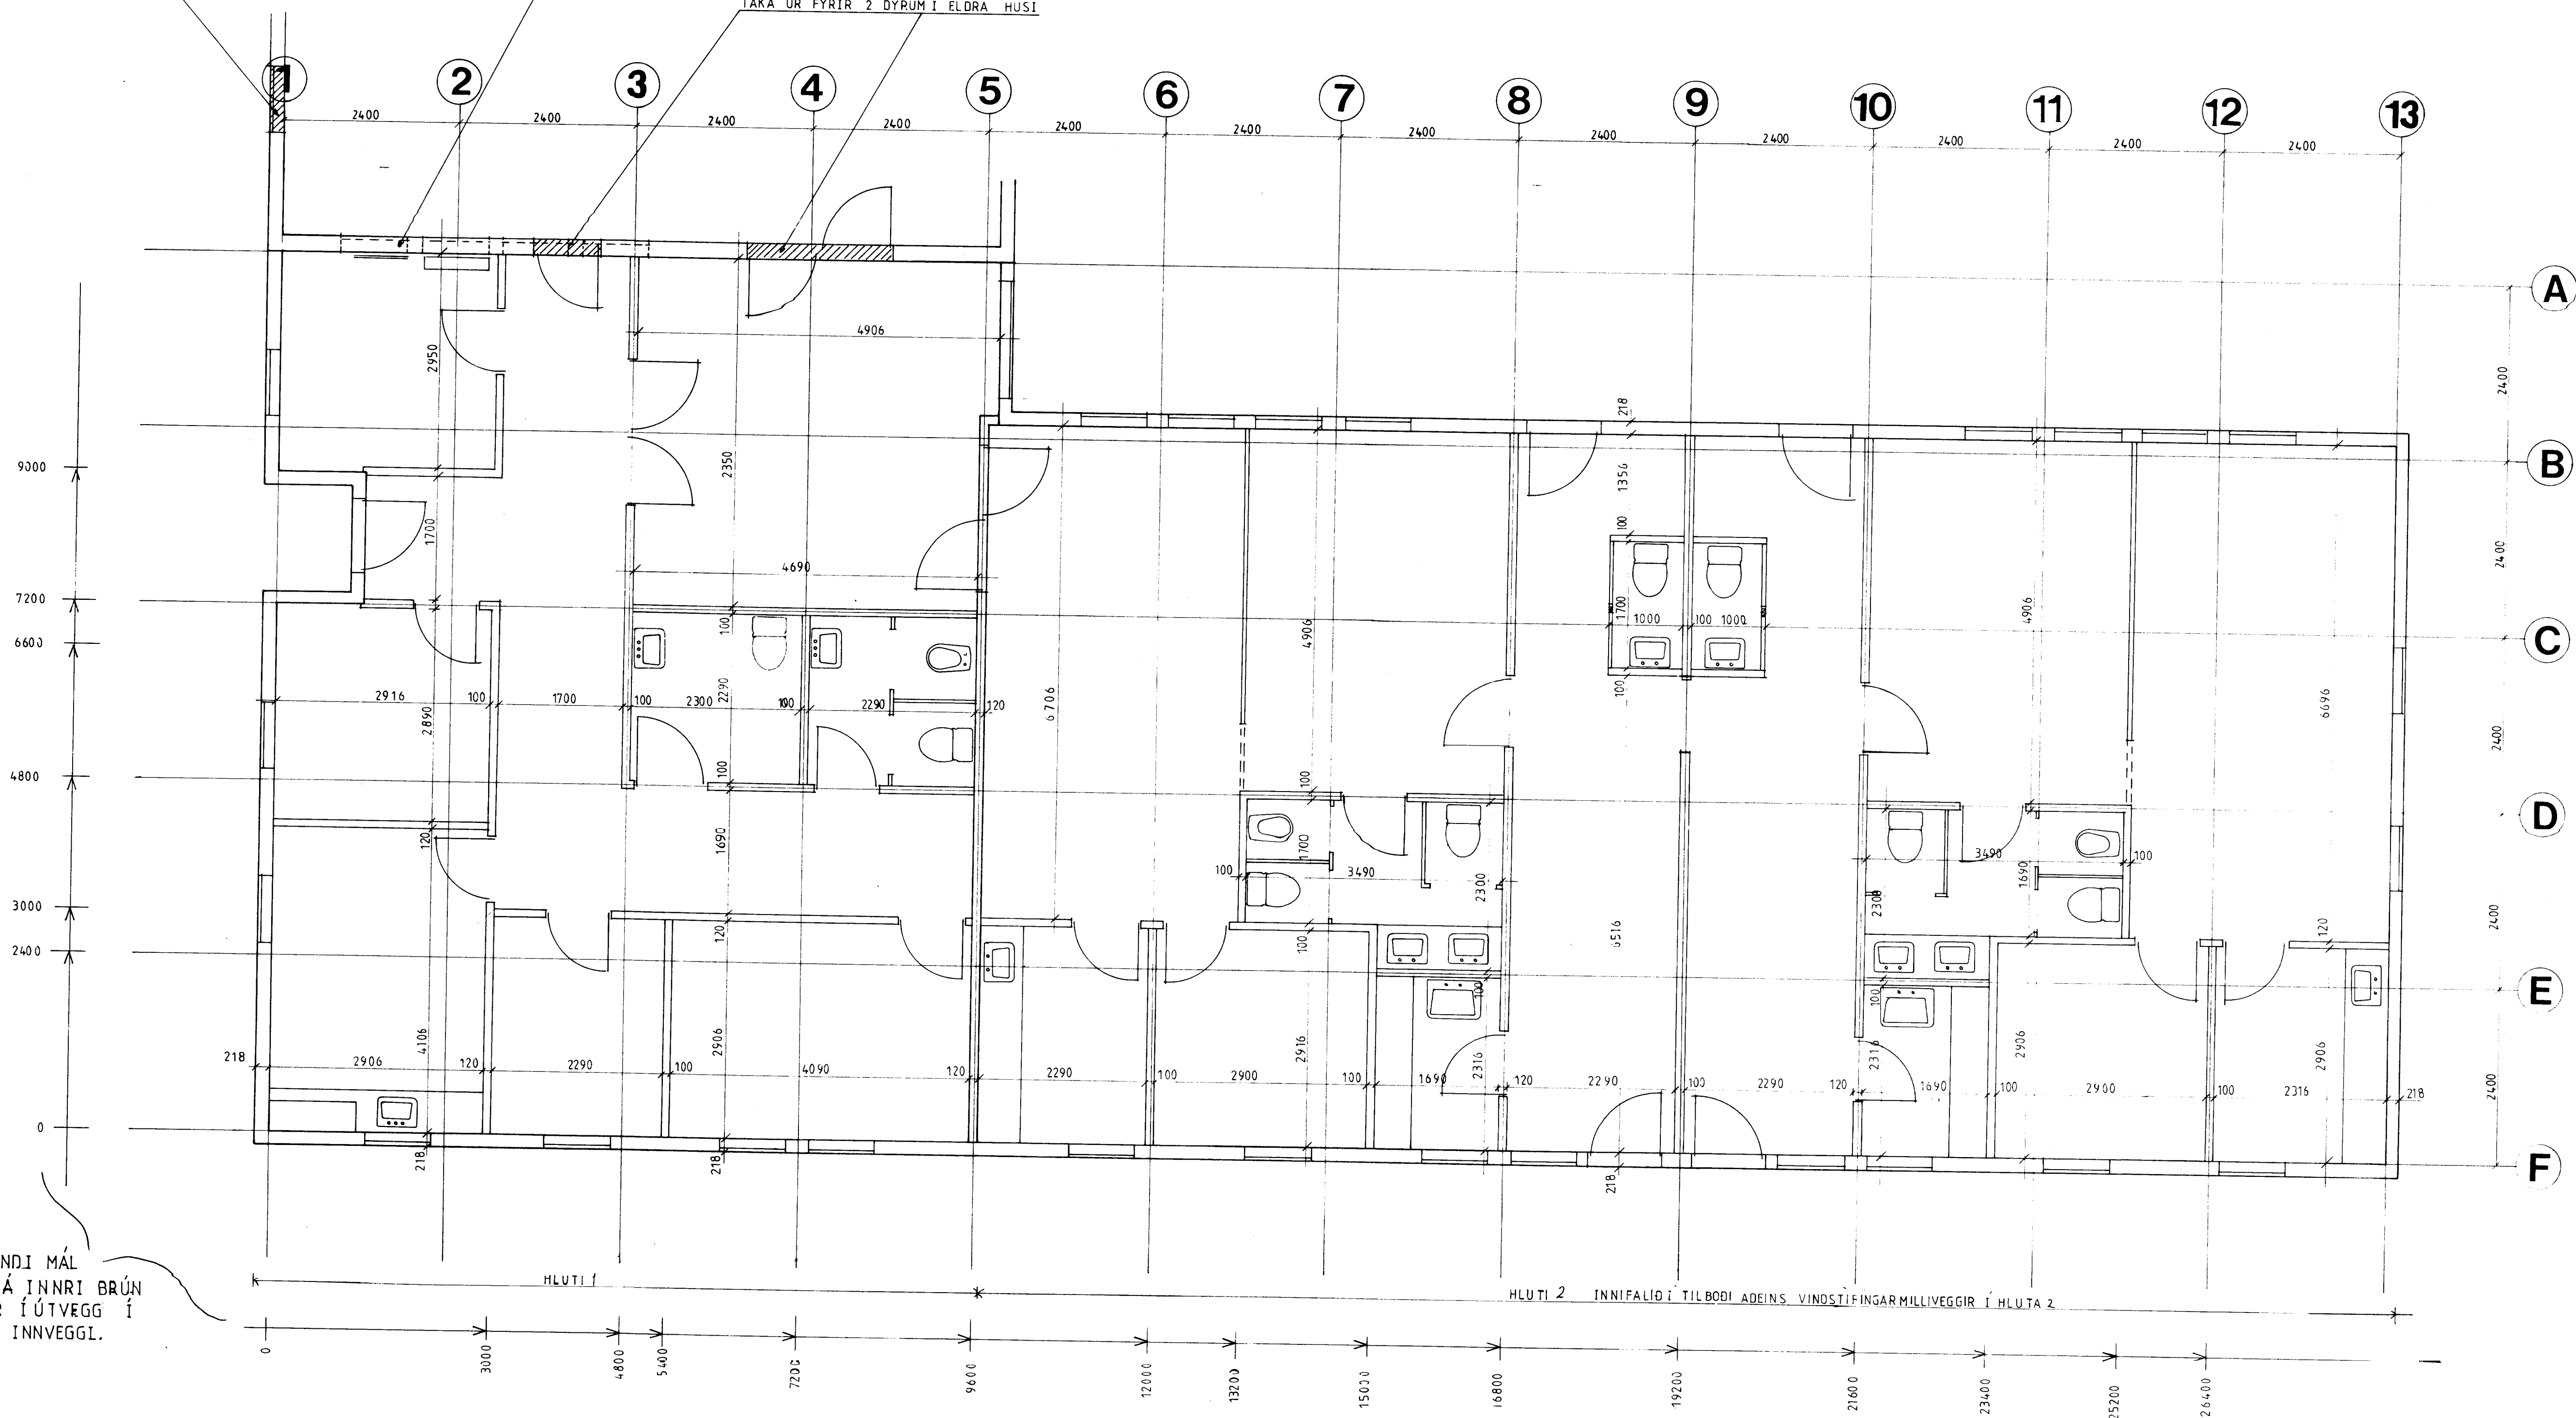

HLAUPANDI MÁL
ERU FRÁ INNRI BRÚN
STÖÐAR Í ÚTVEGG Í
MIÐJA INNVEGGI.

ALLAR INNIHURÐIR SKULU VERA 8-30
OG BREIDD 90 CM. Á TVÖFÖLDUM HURÐUM 180 CM.
ÖLL MÁL Í MM NEMA ANNAÐ SÉ TEKIB FRAM

F	VERK	KIRKJUGERÐI - VIÐBYGGING
E		GRUNNMYND
D		
C		
B		
A		
BR	DAGS	BREYTING
		TEIKN NR 4
		AF 5
		HANNAÐ
		AV
		TEIKNED
		OF
		BEJARTÆKNIFRÆÐINGURINN
		VESTMANNAEYJUM
		KVAÐI 1:50
		DAGS MAI 1991