

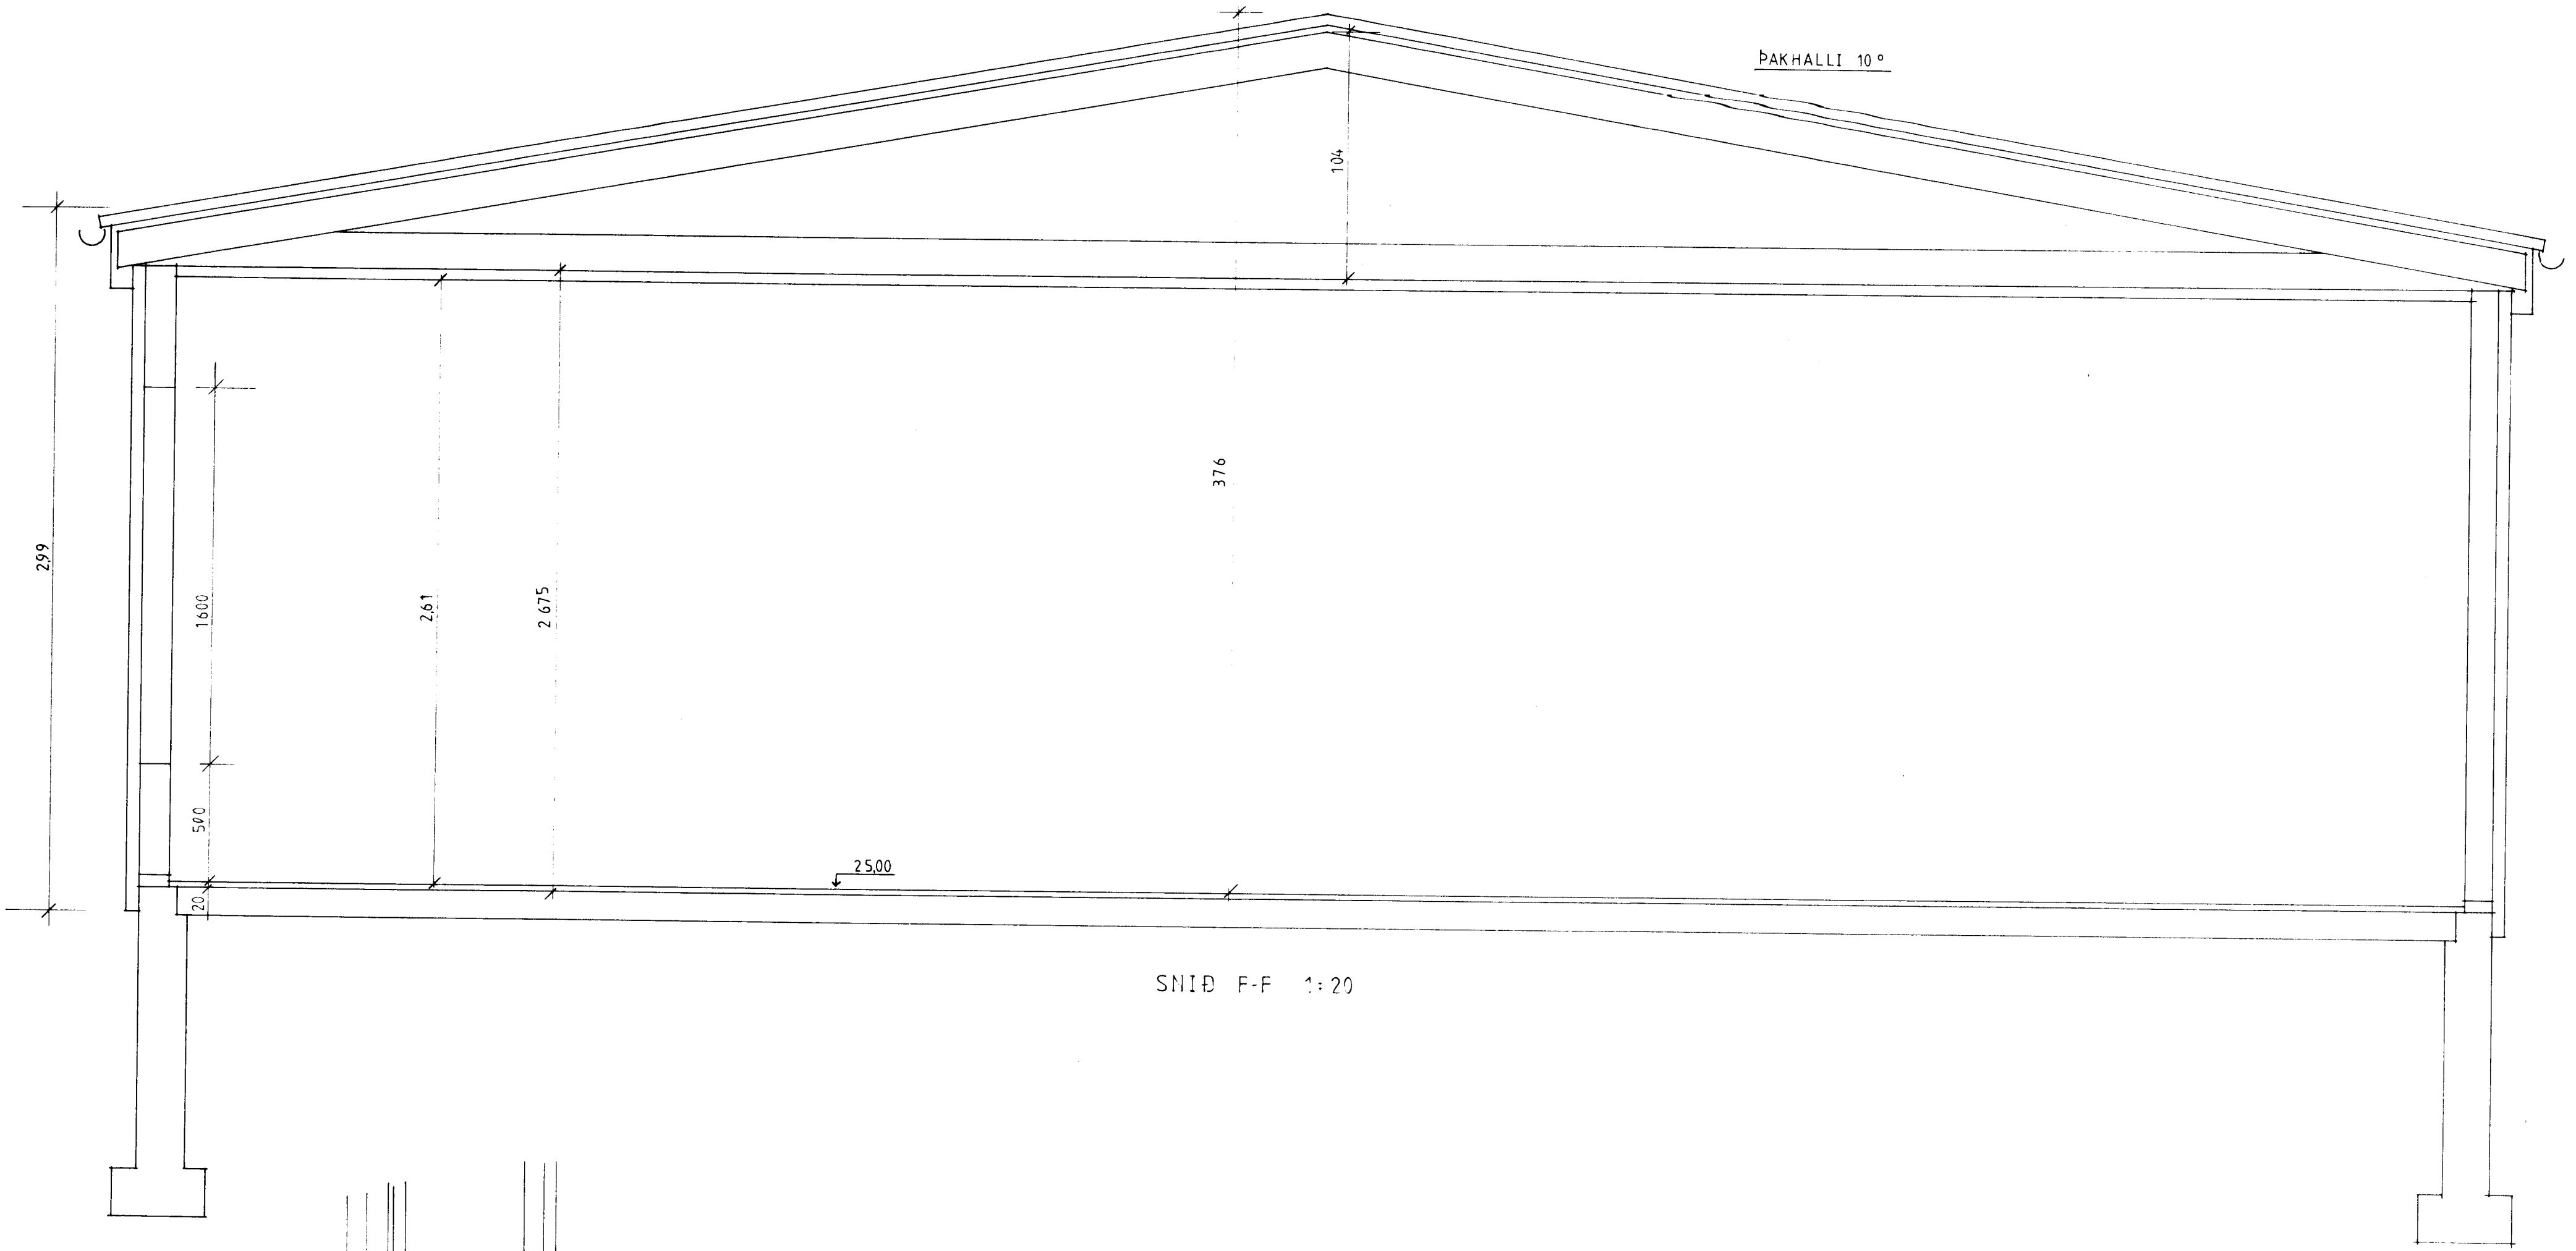



SNÍÐ Í ÚTVEGG 1:5

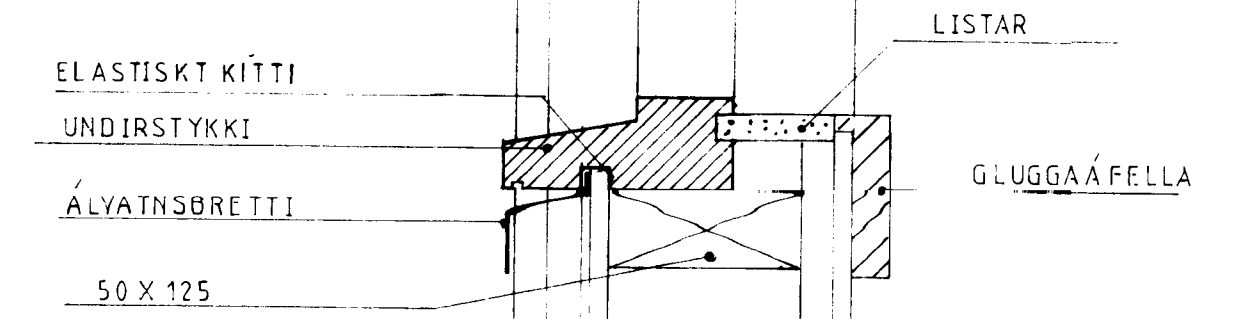


SNÍÐ F-F 1:20

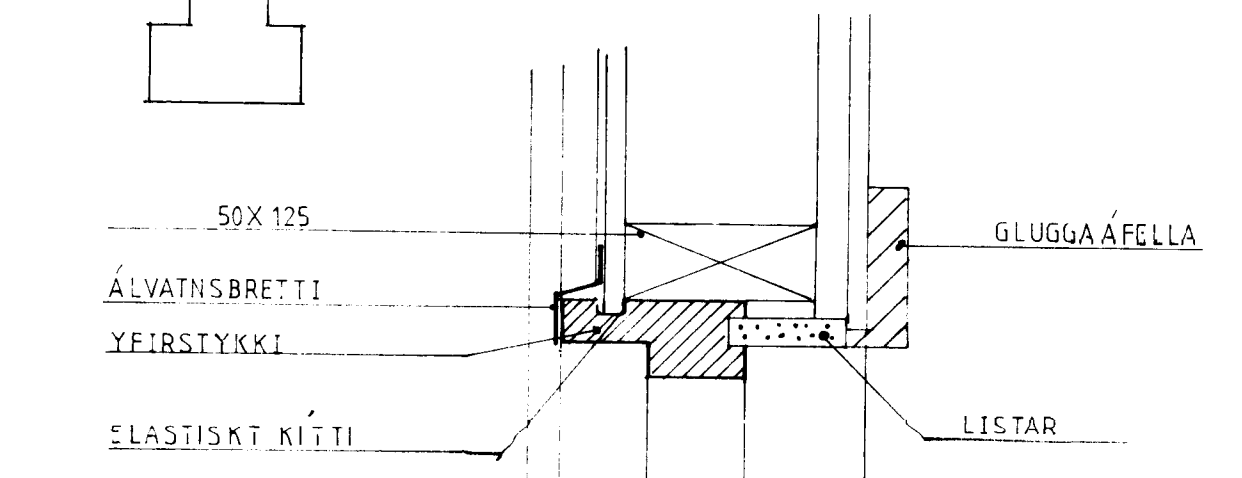


SNÍÐ Í GLUGGA 1:5

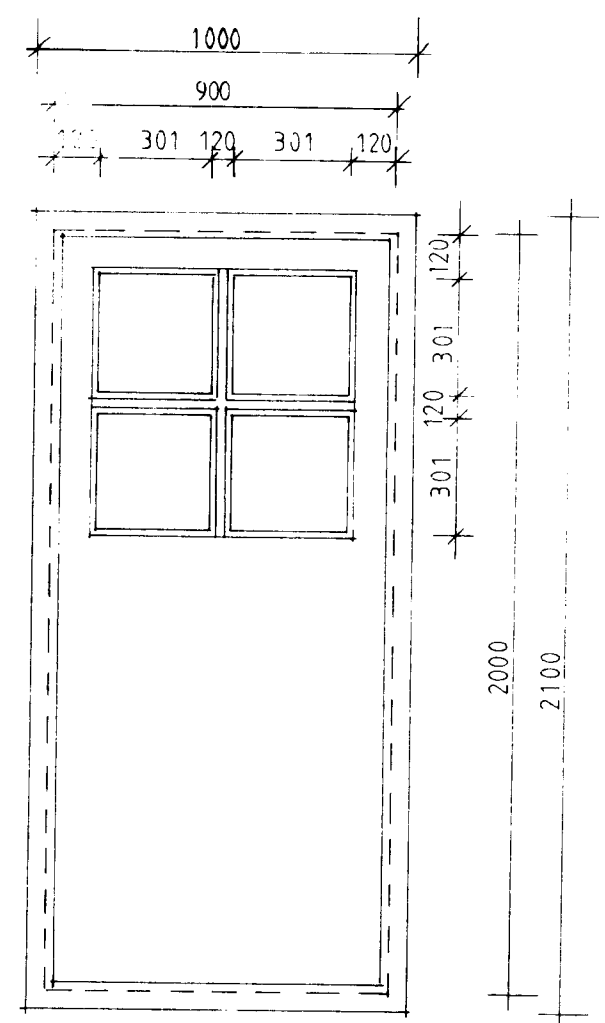

ÚTIHURÐIR 5 STK.

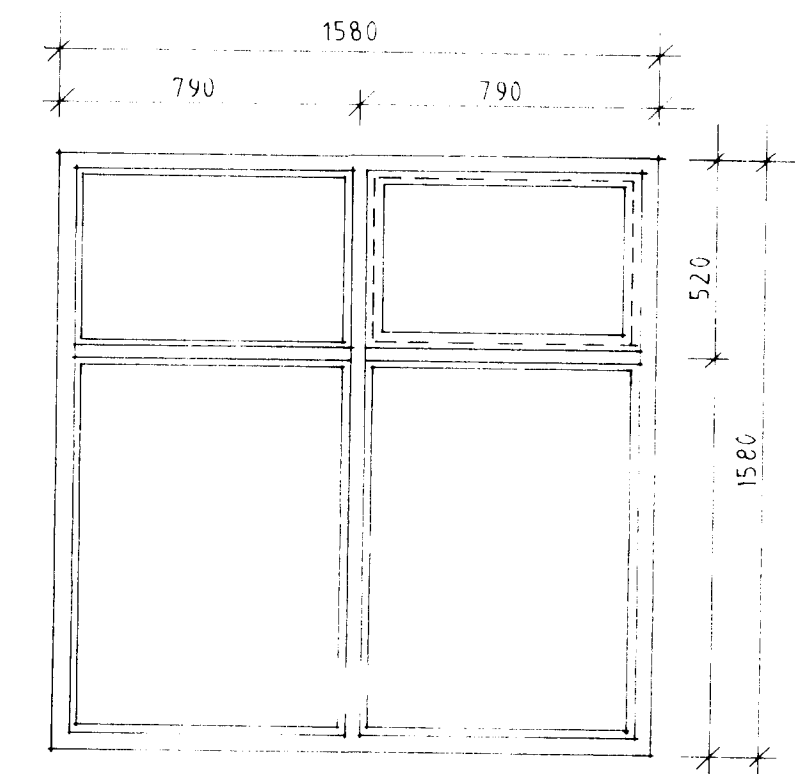

GLUGGI 1 STK.

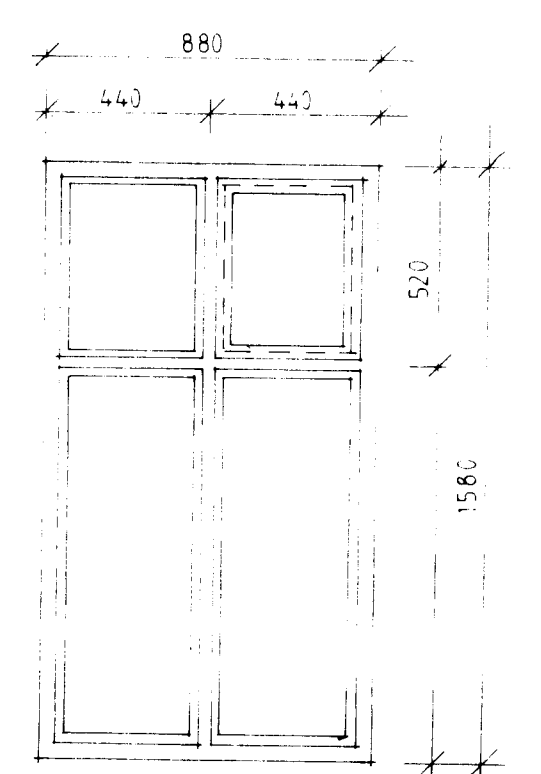

GLUGGAR 26 STK.

F	VERK	KIRKJUGERDI - VIÐBYGGING	
E		SNÍÐ Í ÚTVEGG	
D		GLUGGAR	
C			
B			
A			
BR	DAGS	BREYTING	TEKNI NR 5 AF 5
BÆJARTÆKNIFRÆÐINGURINN		HANNAÐ	TEIKNAD
VESTMANNAEYJUM		KVARDI 1:20	1:5
		DAGS	JÚNÍ 1991