




snid a

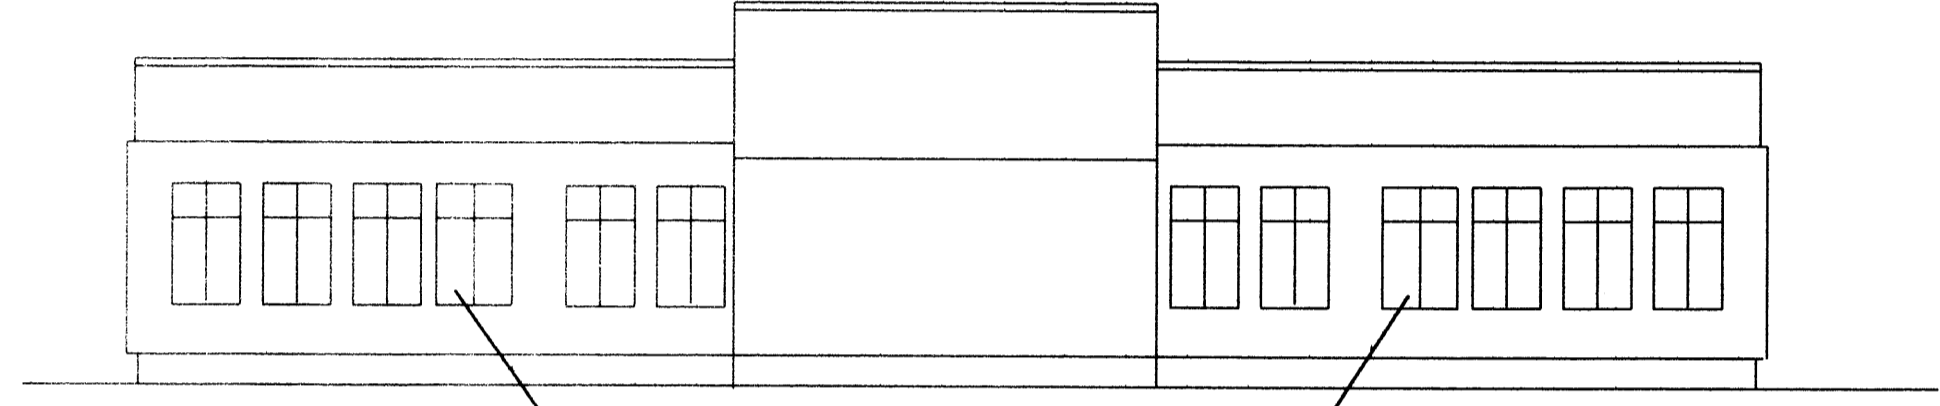


snid b

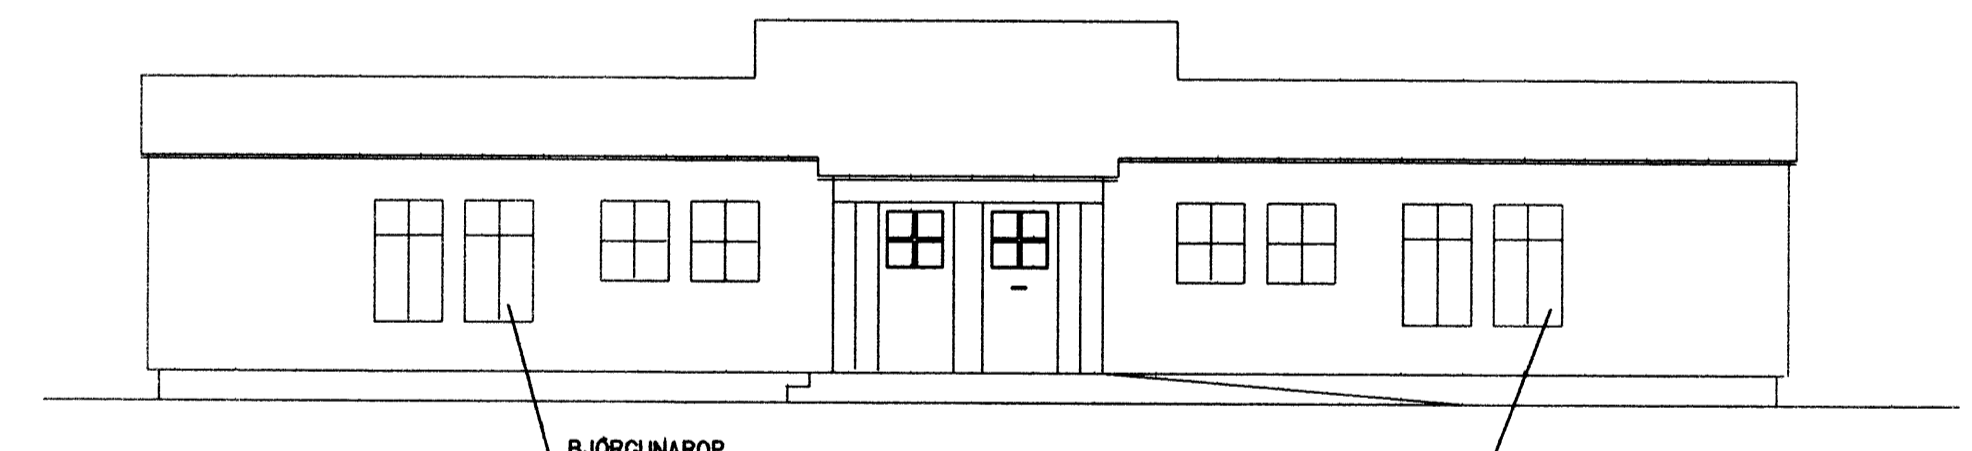


SUDURHLID

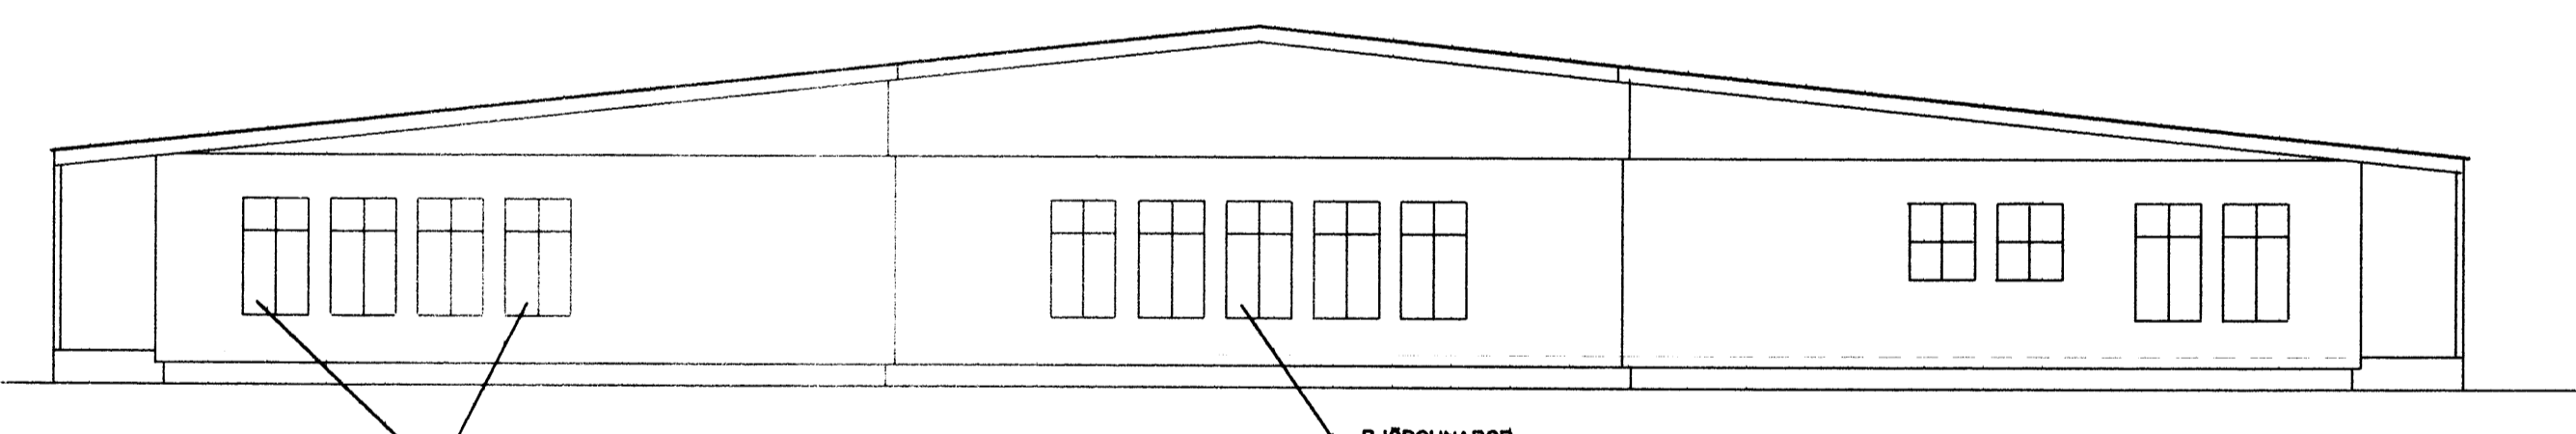

AUSTUR

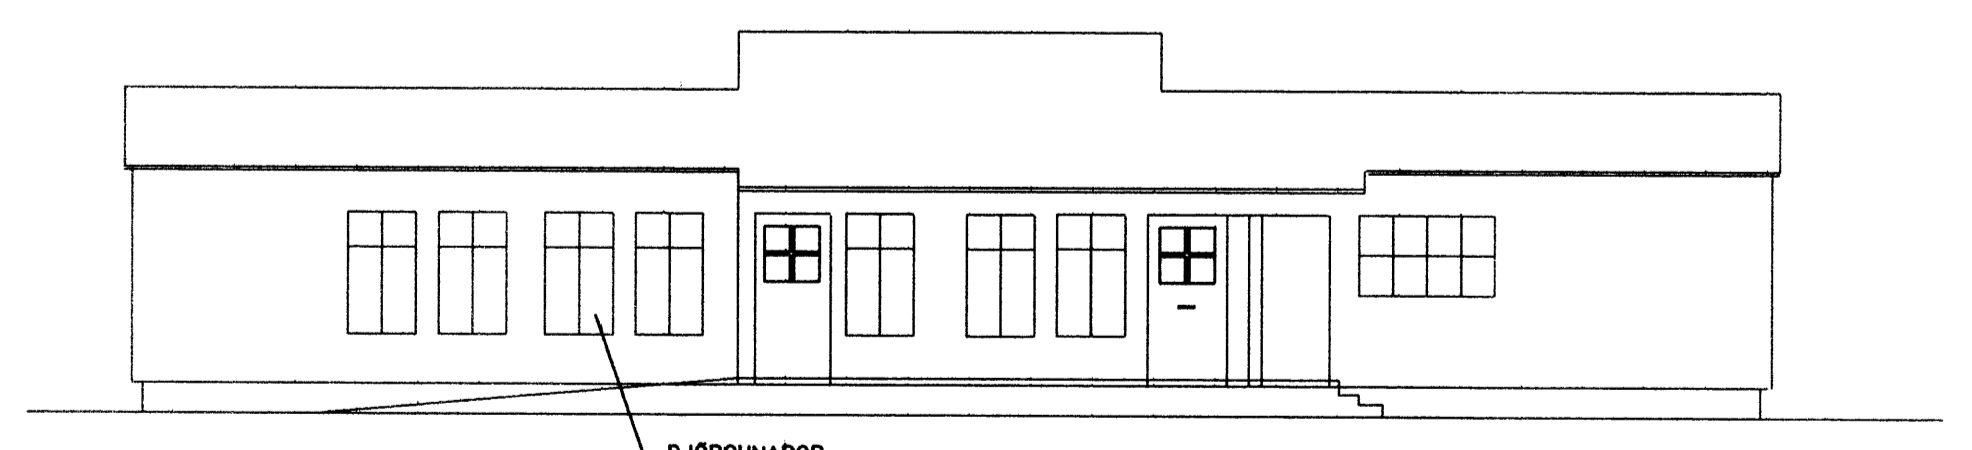

NORDURHLID

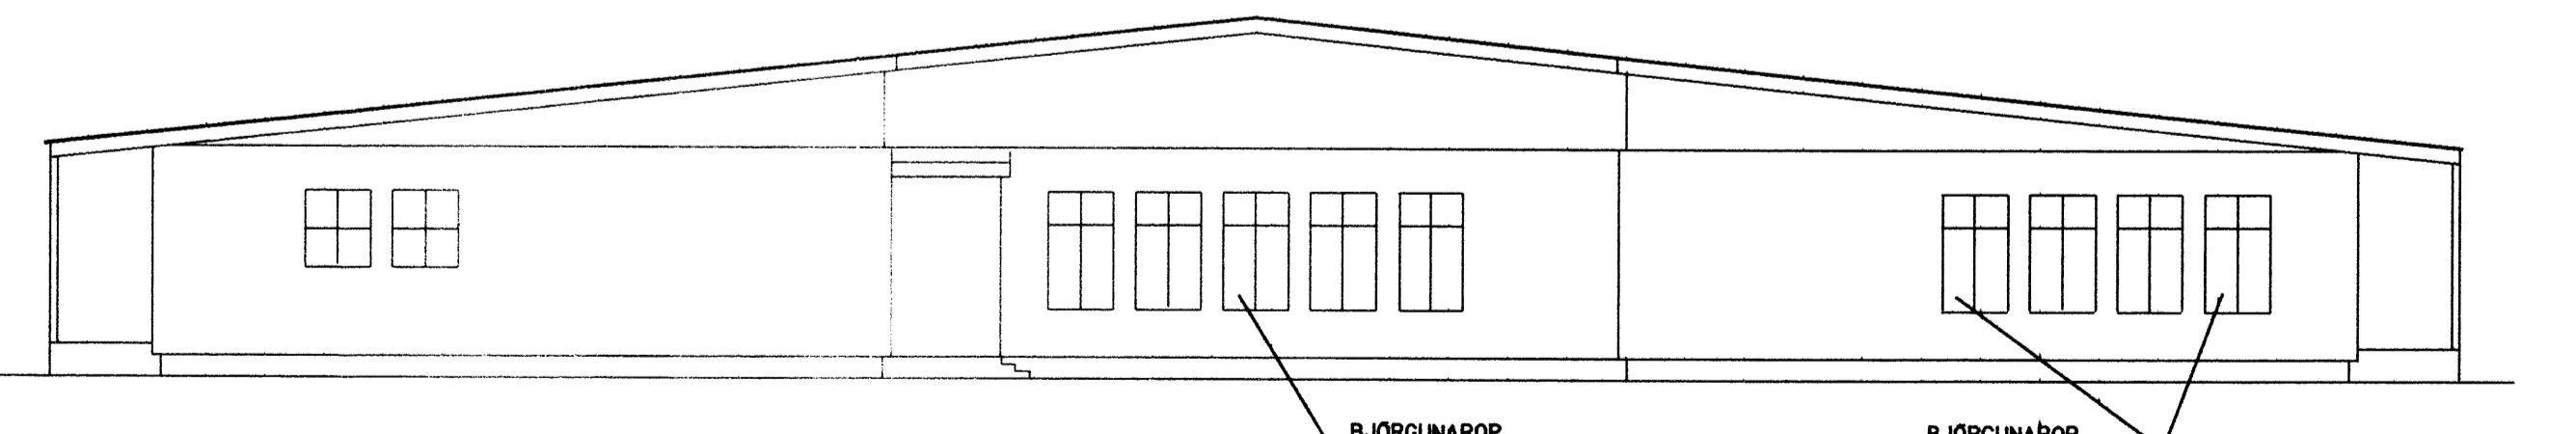

VESTUR

BREYTING A	BREYTING C	MKV.	VERKHEITI	HANNAÐ	DAGS.
		1:100	RAUDAGERDI	OL.OL	16.04 1999
BREYTING B	NAFN Á SKRA	TEKNAÐ	VERKHLUTI	TEKNAÐ	TEKNI.NR.
	INSTOFN\RAUDAG\GLUGGAR	SAMP.	BREYTING A GLUGGUM OG HURDUM	BF	



BEJARTÉKNIFRÆÐINGURINN  
VESTMANNNAEYJUM  
SÍMI: 481-1323 FAX: 481-3035