


- 1 LÖKI
- 2 SIA
- 3 HEMILL
- 4 VATNSMÆLIR
- 5 EINSTEFNULOKI
- 6 ÞRYSTIJAFNARI
- 7 ÞRYSTI OG HITAMÆLIR
- 8 ÖRYGGISLOKI
- 9 DA LA VIHRINGRASAR
- 10 TÆMINGARLOKI

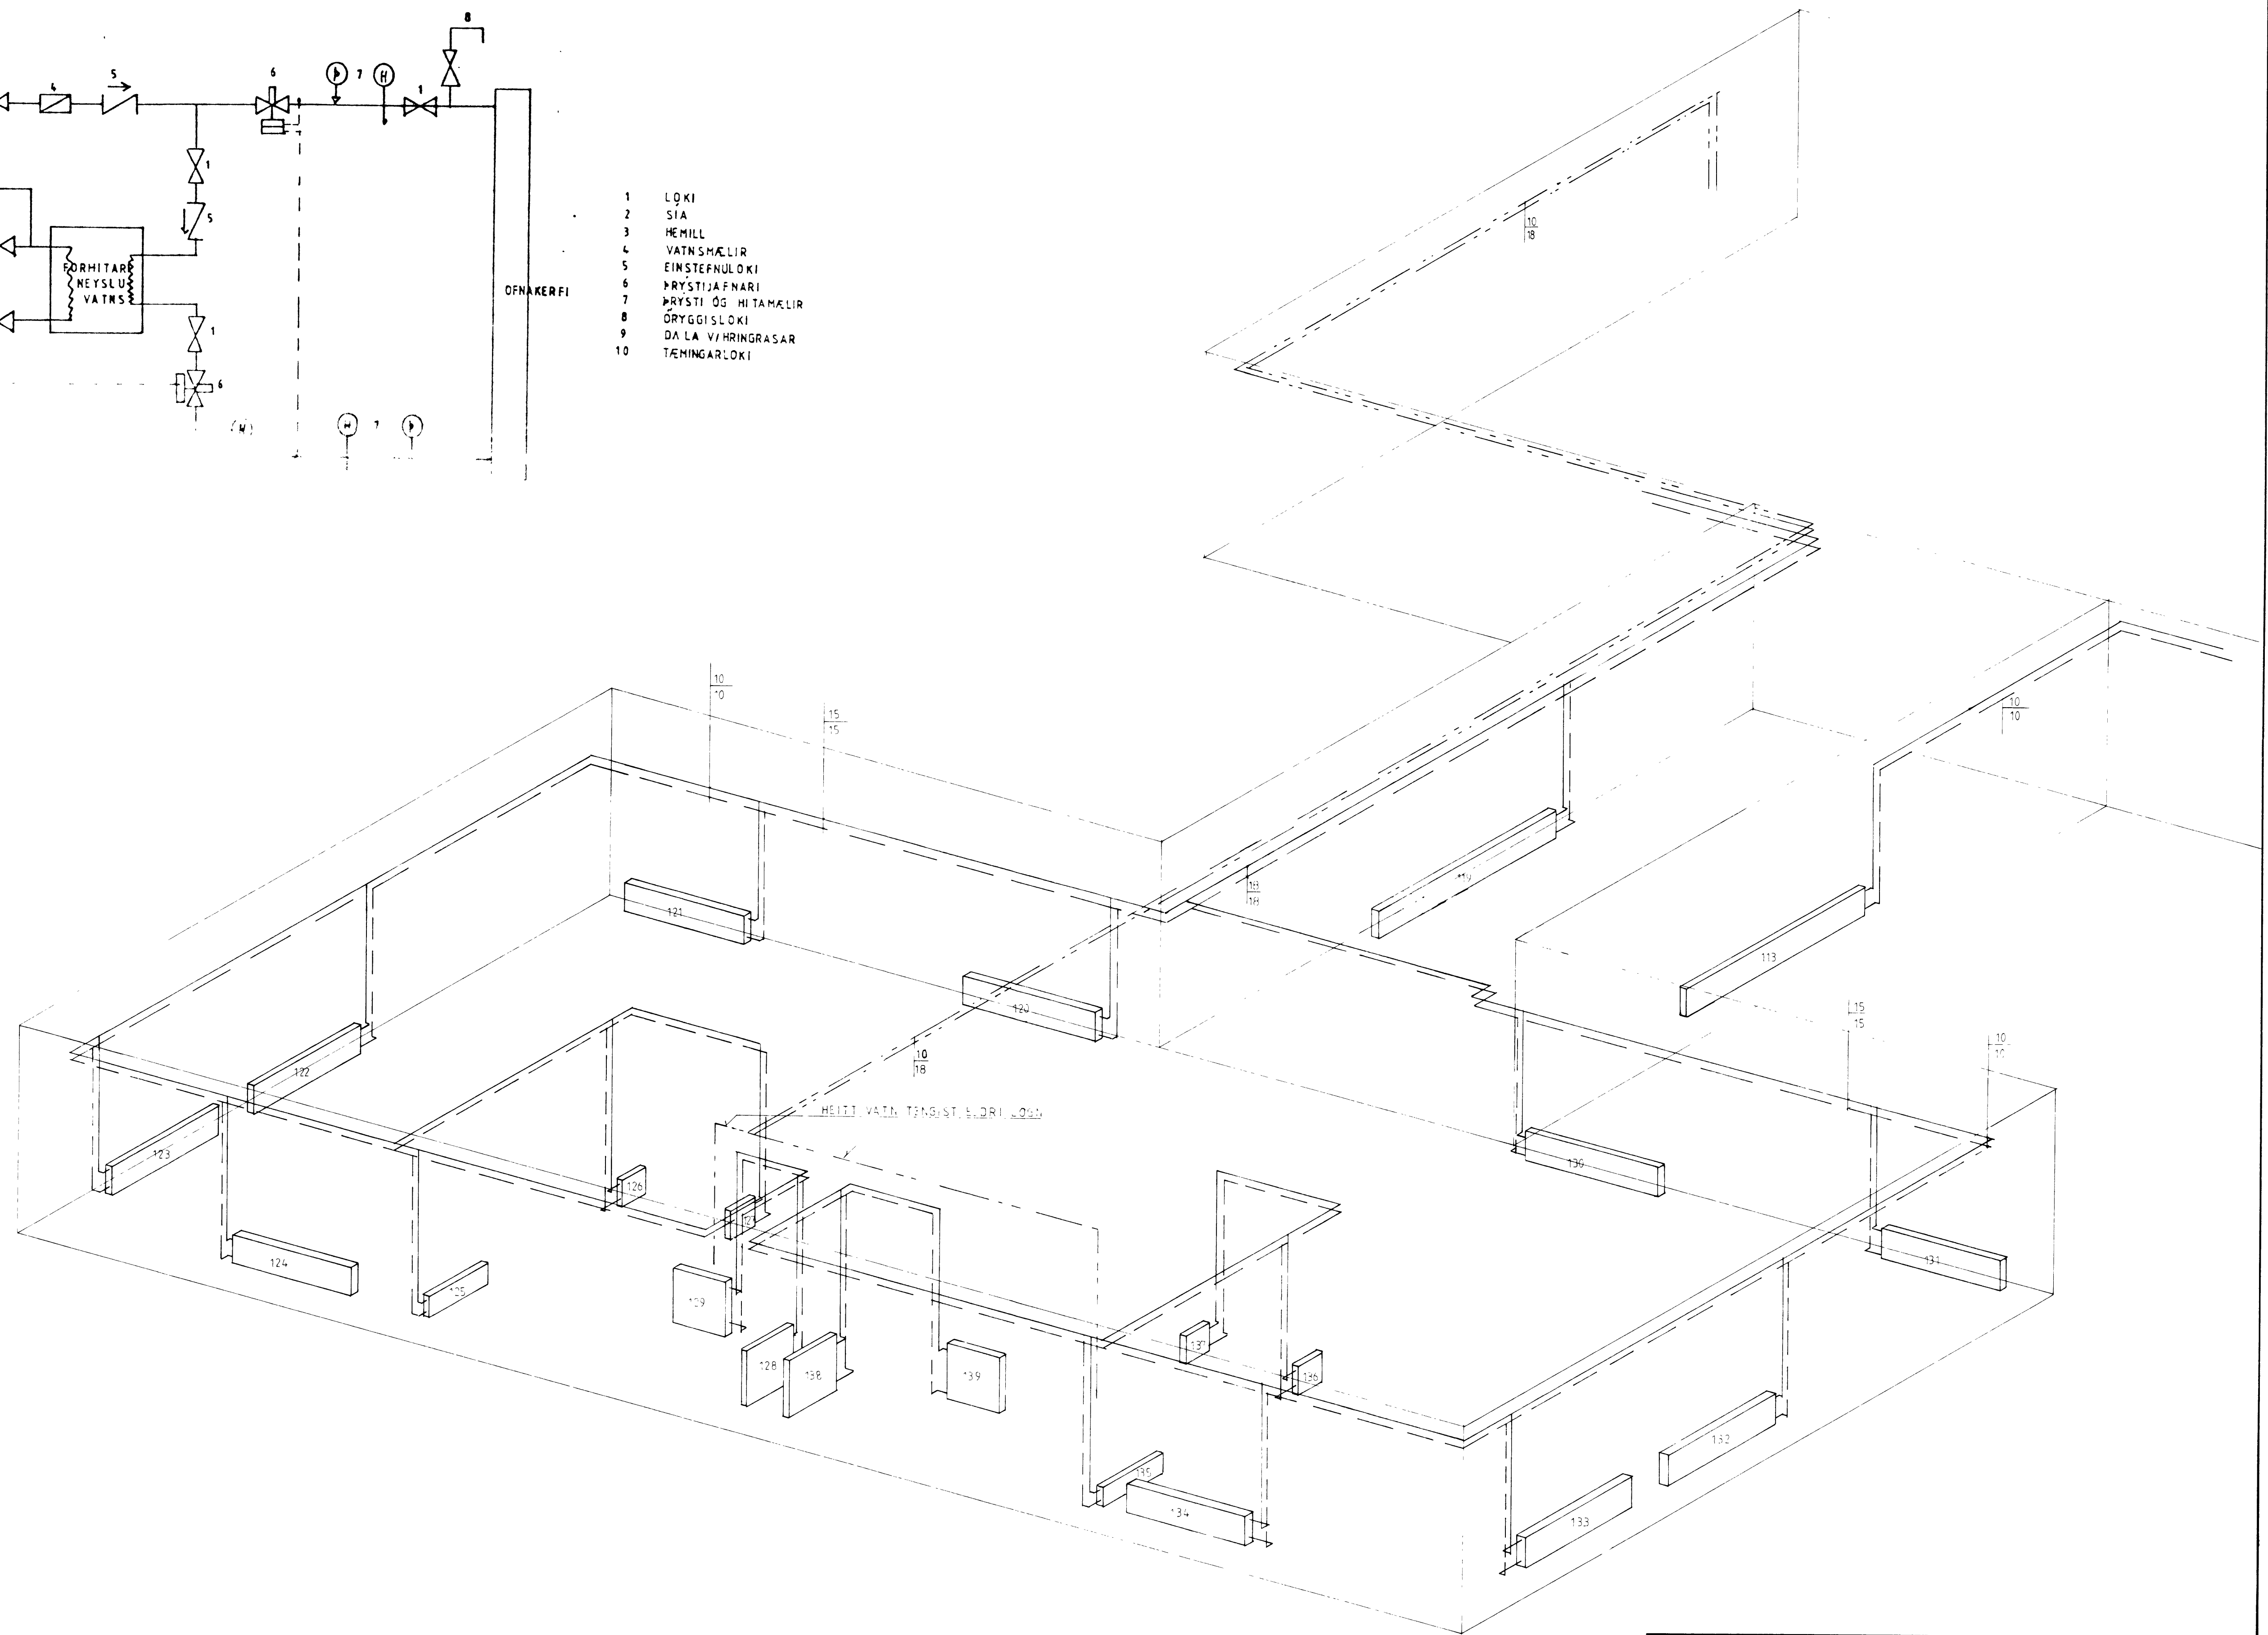

F	VERK	RAUDAGERÐI	RÚMMYND
E		HITALÖGN-VATNSLÖGN-MÆLIGR.	
D			
C			
B			
A			
BR	DAGS	BREYTING	TEIKN NR 3 AF 3
BÆJARTÆKNIFRÆÐINGURINN		HANNAÐ	TEIKNAD
VESTMANNAEYJUM		KLARÐI	1:50
			13.07.1950