Dagsetning 13

(8818)

SAMÞYKKT 6/11-1953

TRÉSMIÐUR Páll Sæmundsson

MÚRARI Jón Sæmundsson

SAMÞYKKT AF BYGGINGARFULLTRÚA

23 MAR. 2011
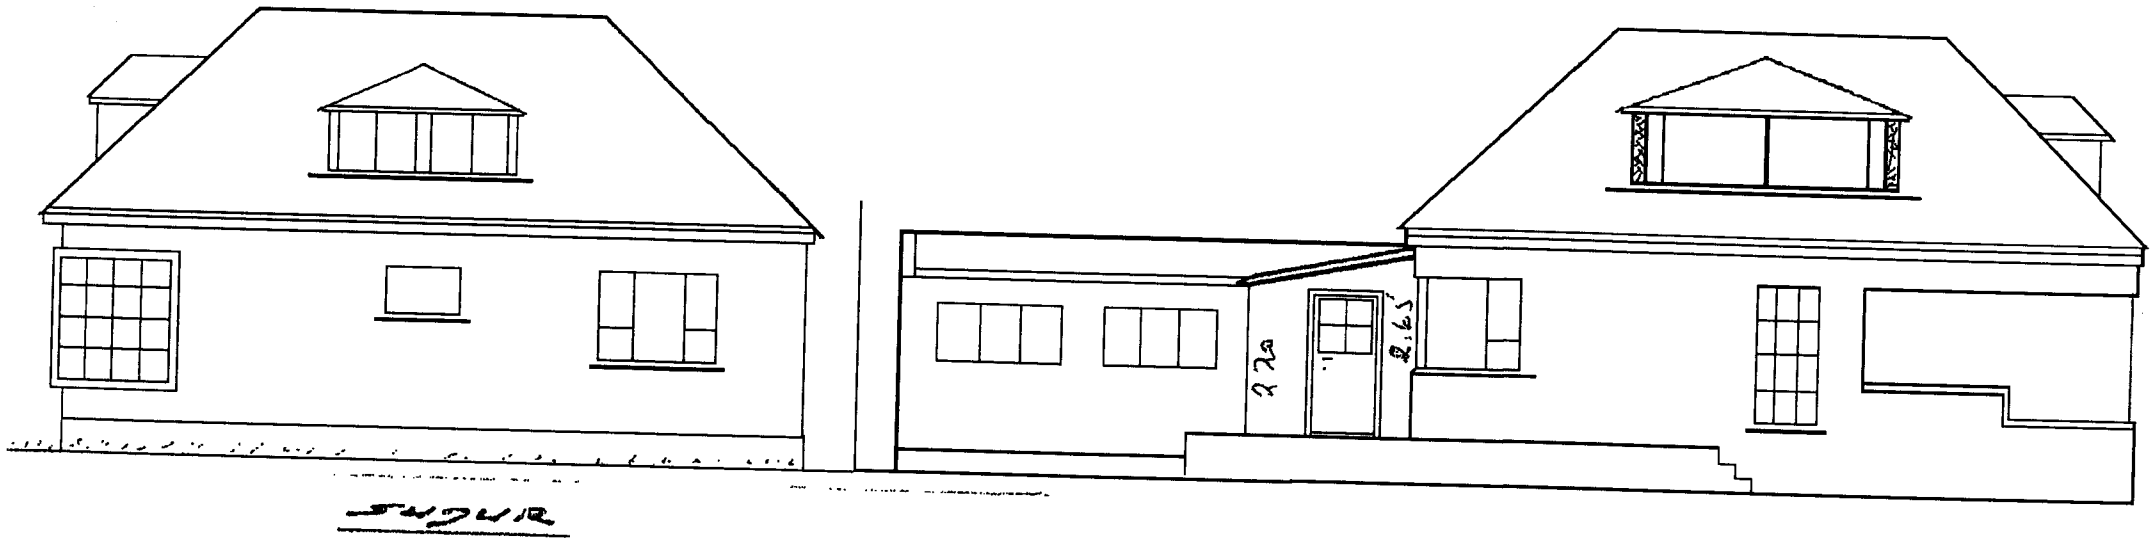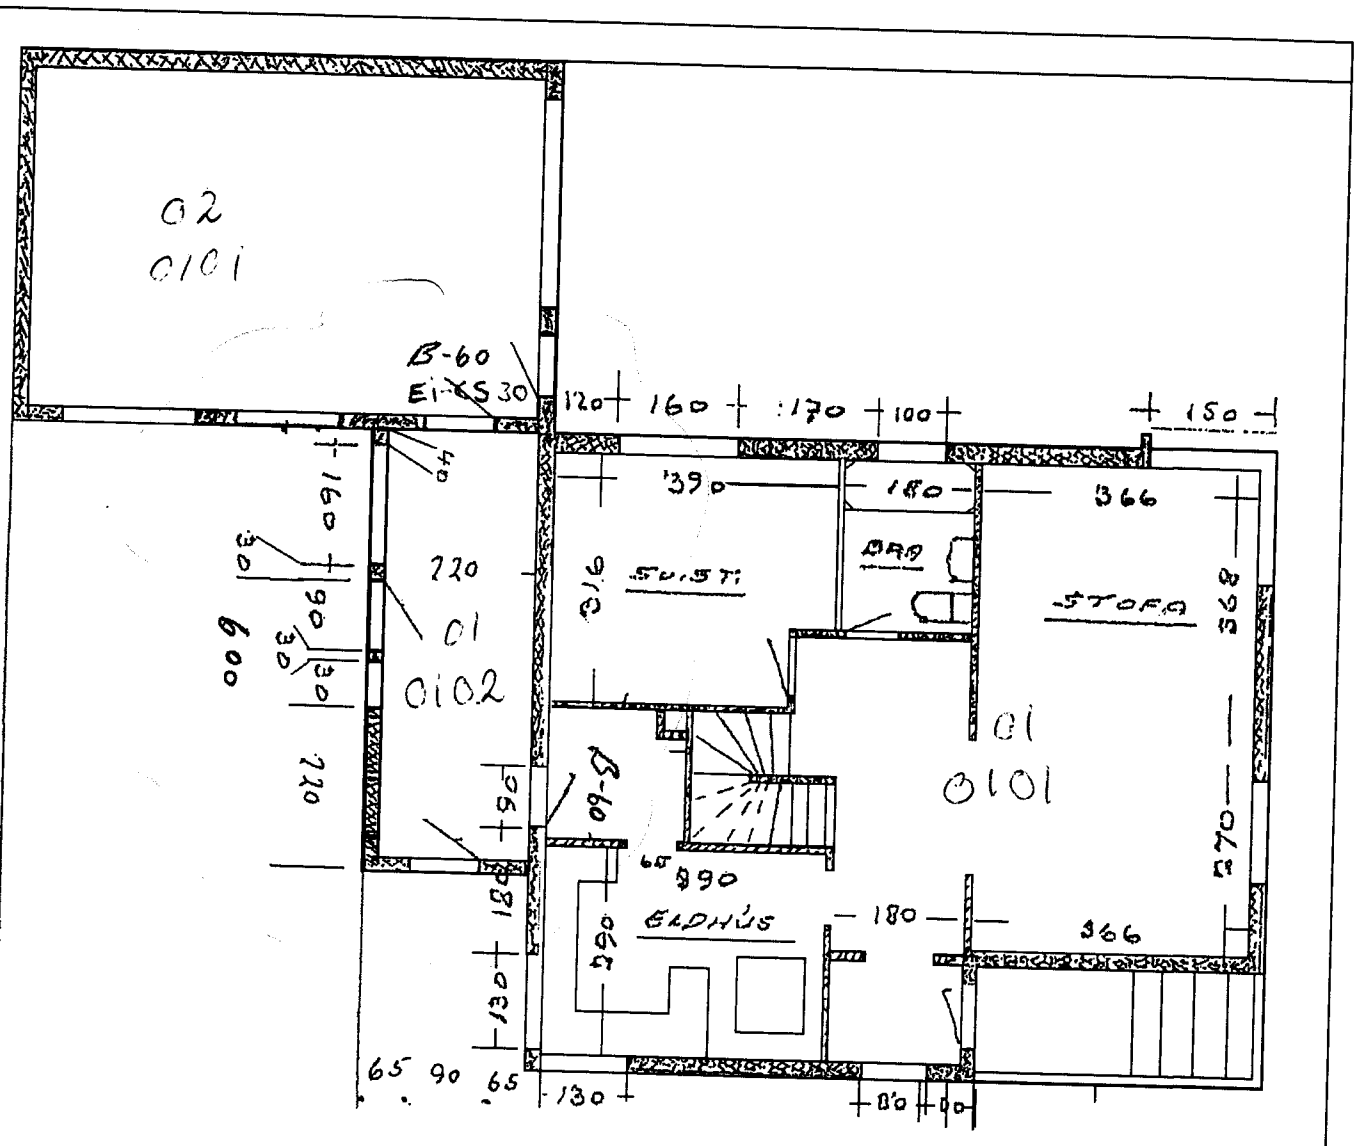
BYGGINGARFULLTRÚINN Í VESTMANNAEYJUM