

**Boda slóð 1**


SANDURKT 27/16 - 1949  
TRÉSMÍÐUR  
MÚRARI

HÚS SIGURJÓNIS EIRIKSSONAR


M 1:50

991


*P. E. Eiríksson*

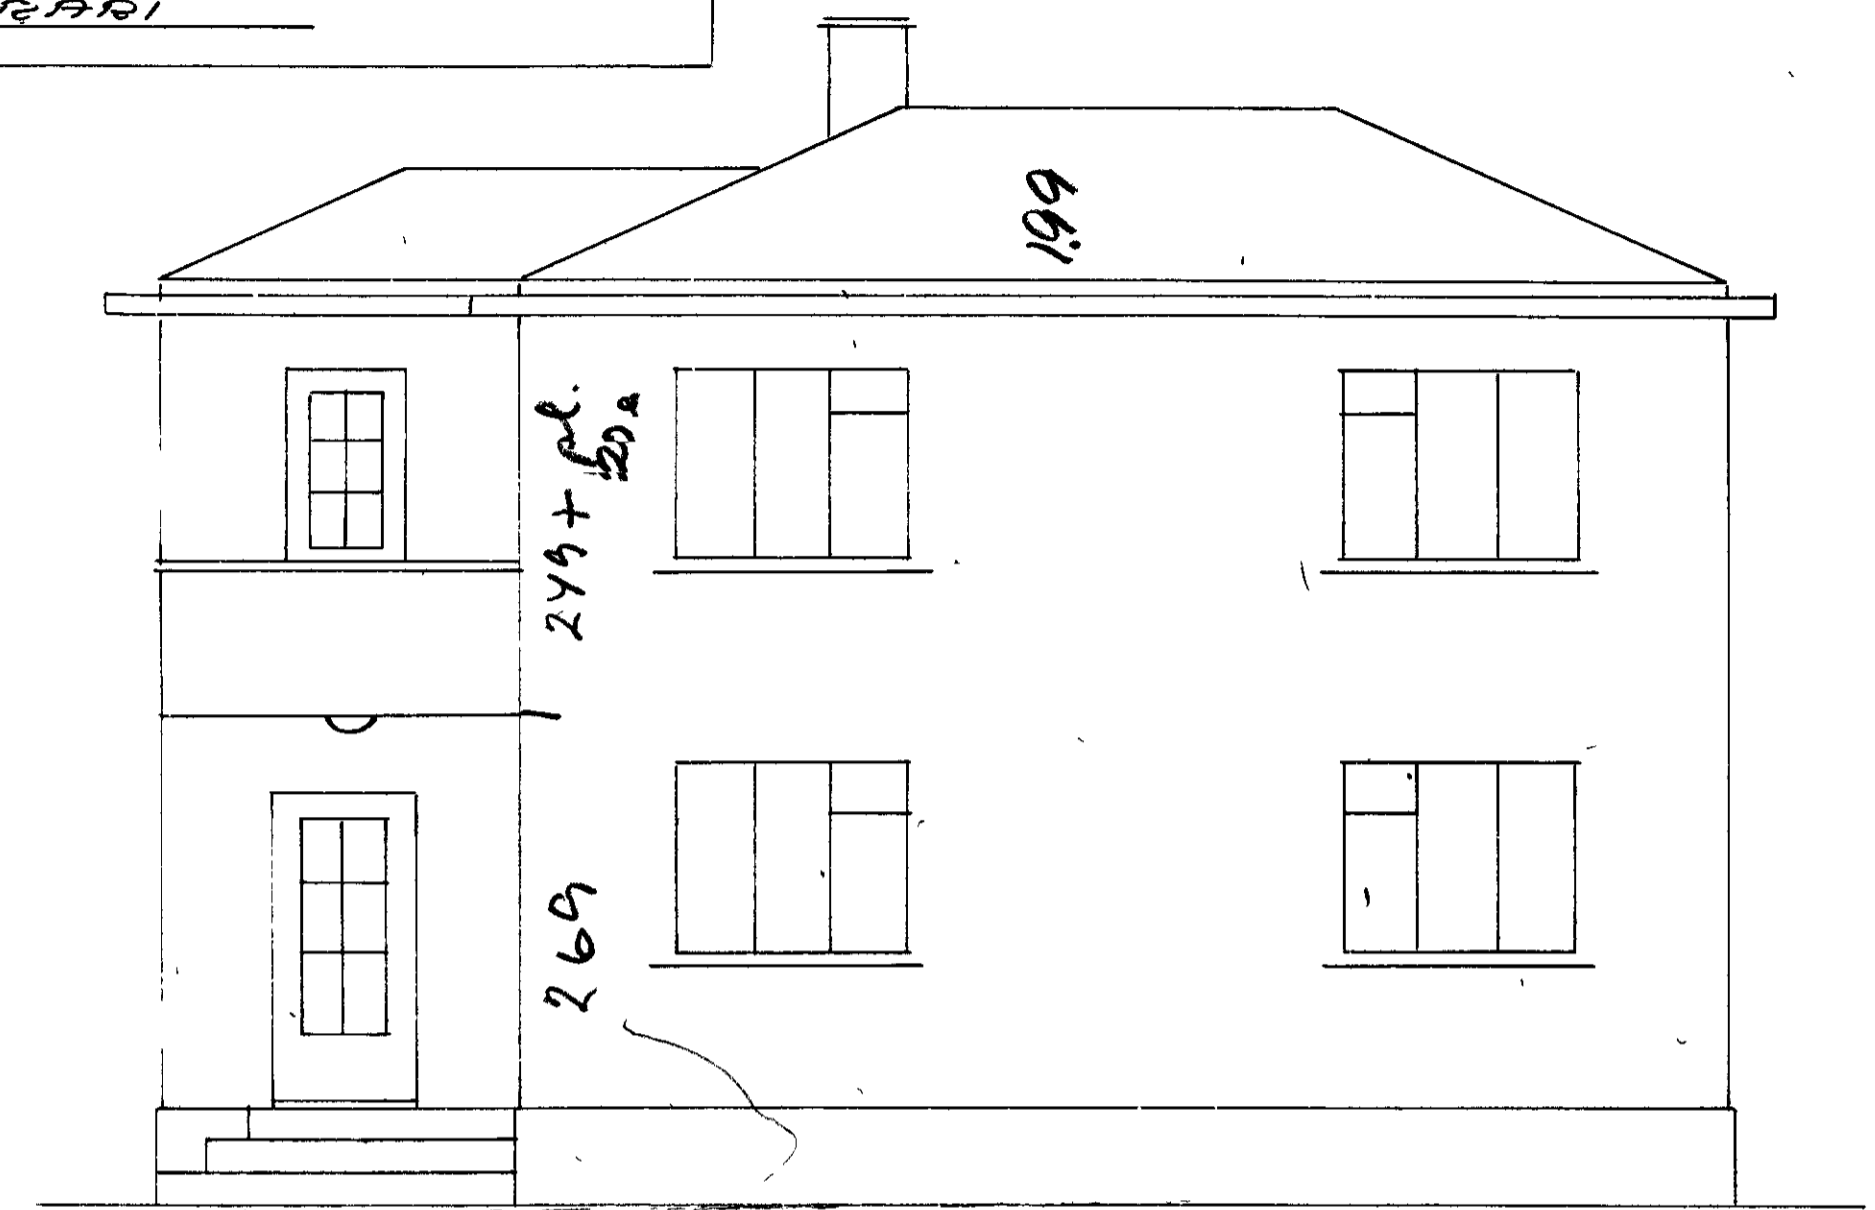


VESTUR

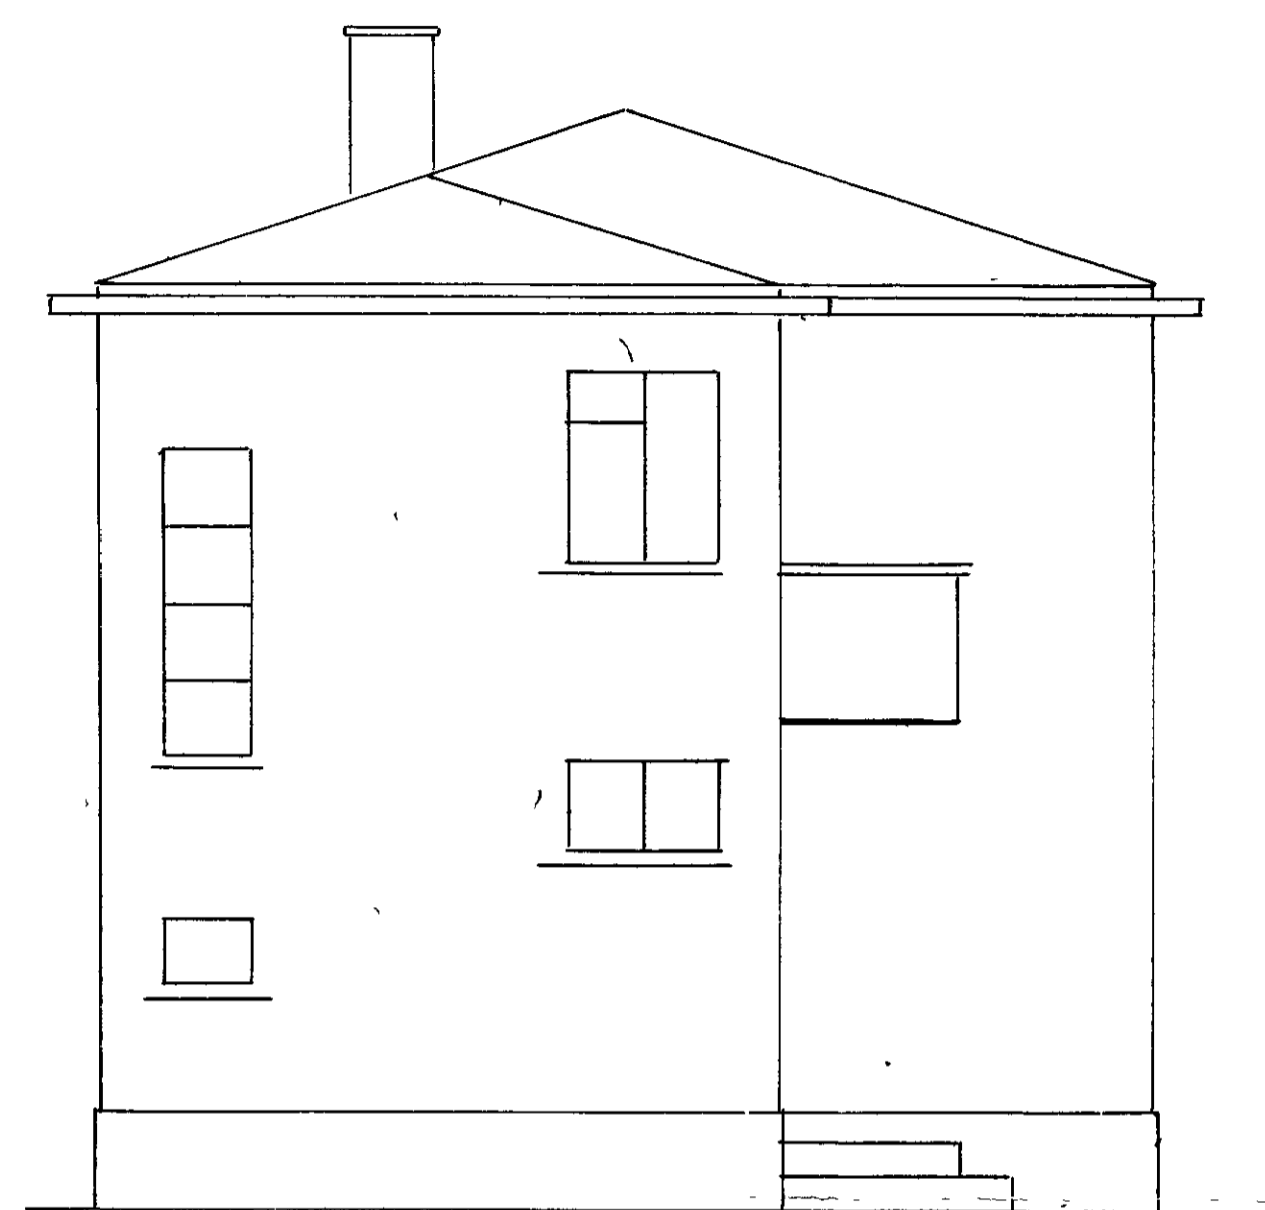

NORÐUR

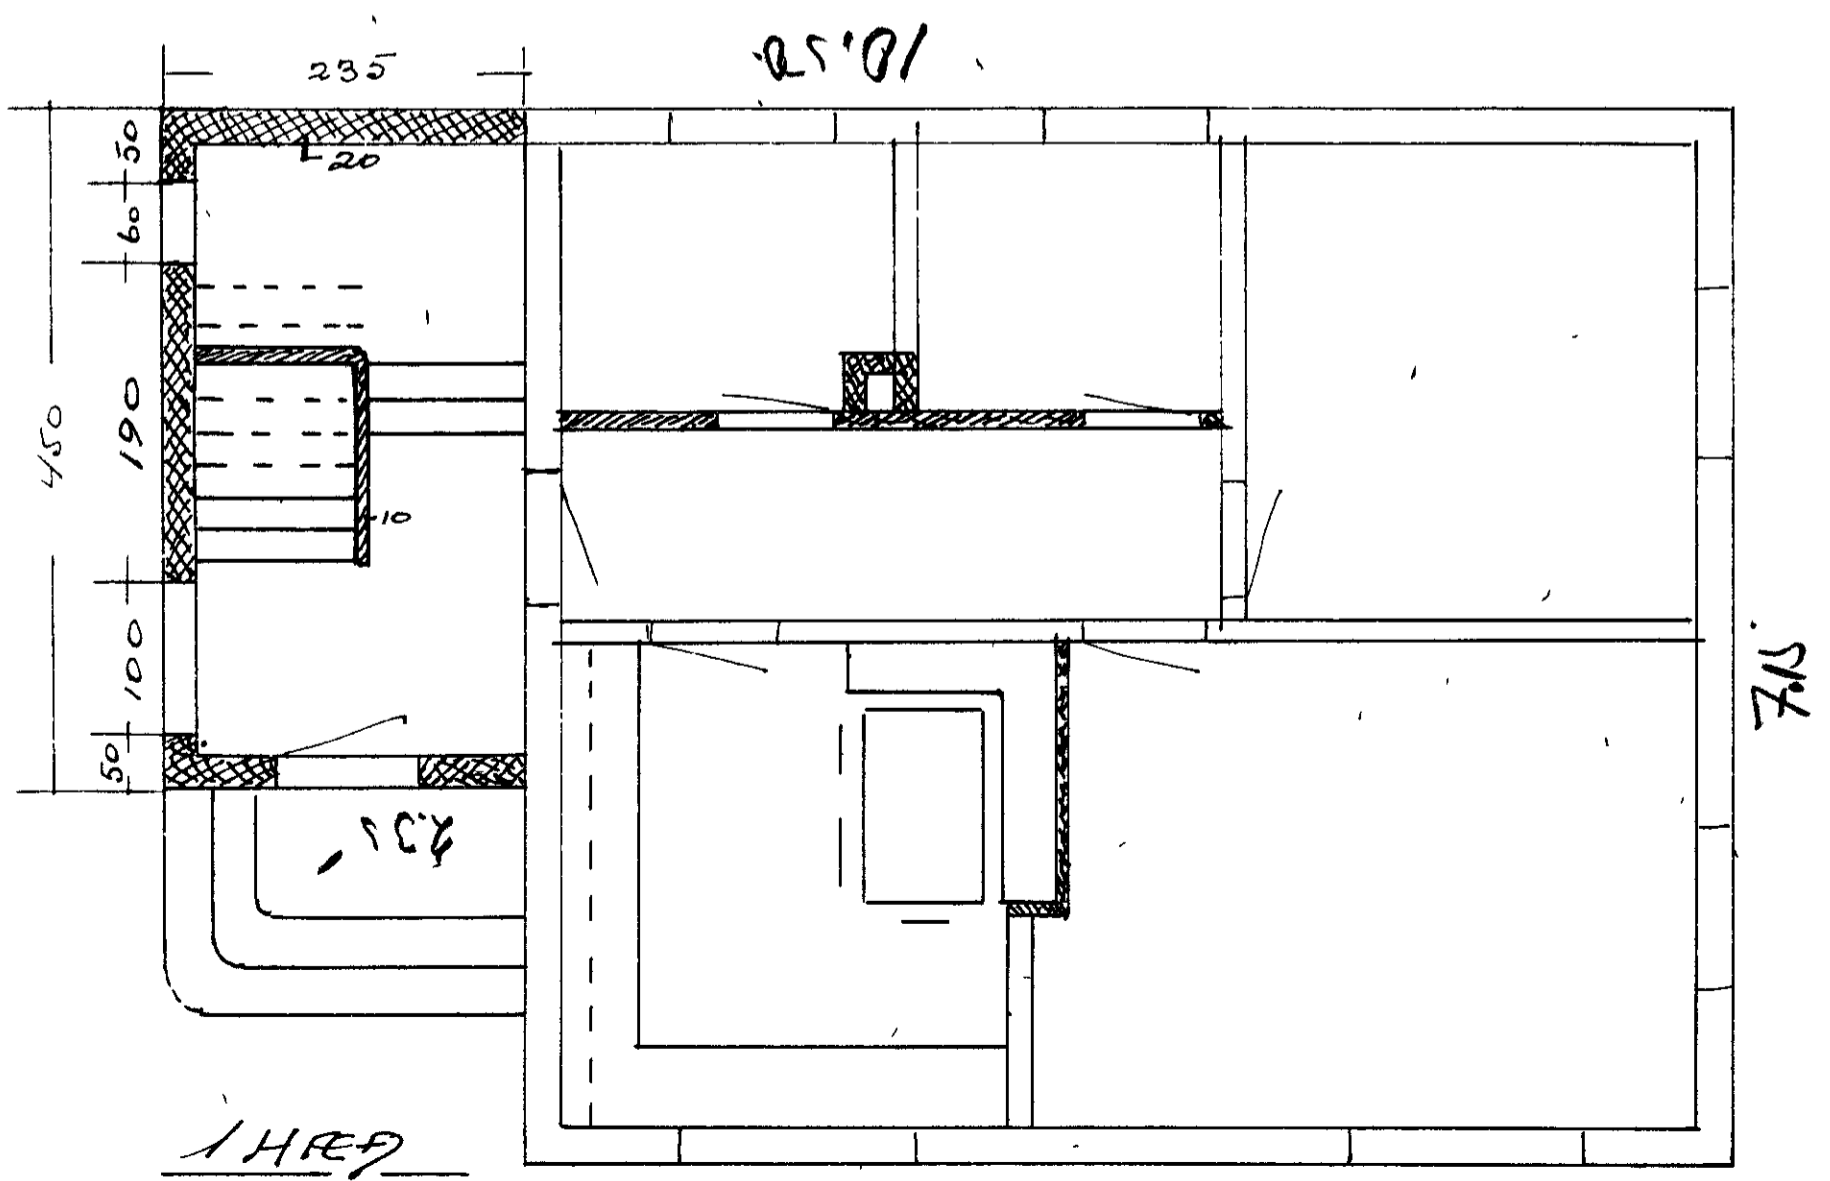

1 HÆÐ

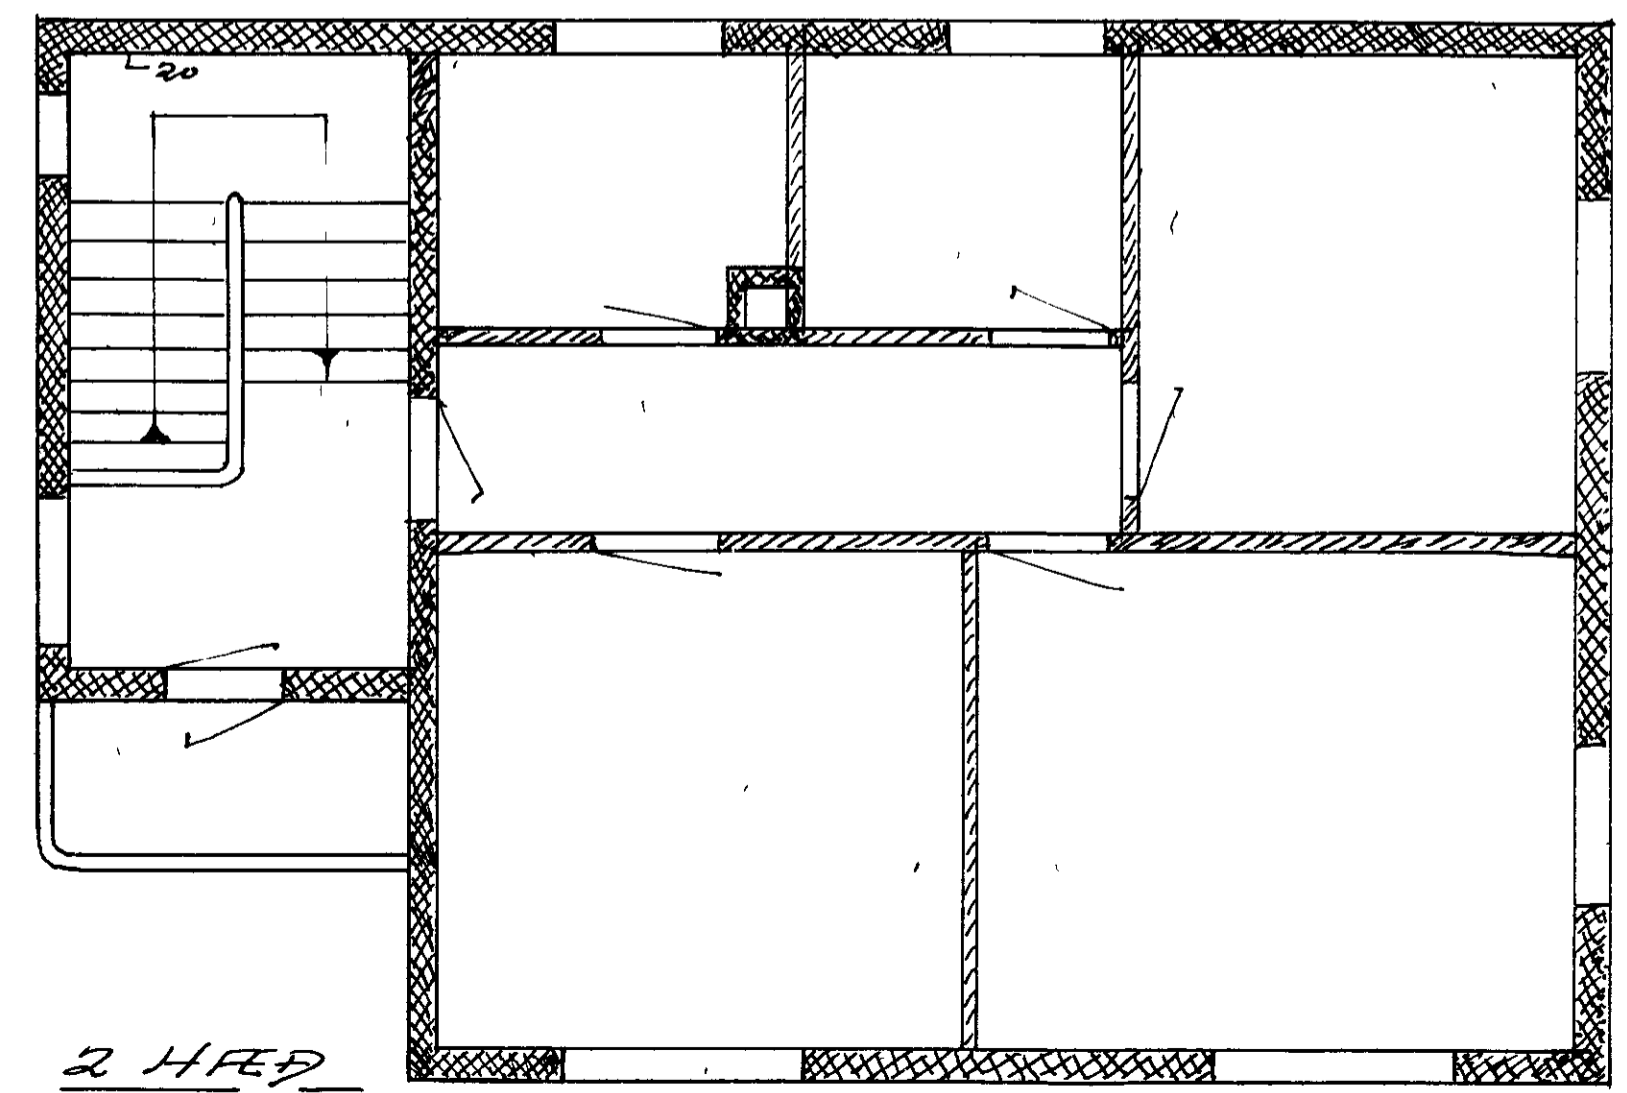

2 HÆÐ

*Th. Eiríksson*