

SAMÞYKKT AF BYGGINGARFULLTRÚA
 17. MAR. 2021
 Sigurður S. Jónsson
 BYGGINGARFULLTRÚA Í VESTMANNNAEYJUM
 15. JAN. 2013

BODASLÓÐ 21
 Landnúmer: 160359

BYGGINGARLÝSING

- Hlutverk:** Tvíbýlishúsi með bilgeymslu
Lýsing: Byggingin telur bilgeymslu, íbúð í kjallara, íbúð á aðal hæð með 3 íbúarherbergi í rishæð.
 Á kjallarahæð er forstofa, þvottahús/geymsla, baðherbergi, 3 svefnherbergi, eldhús, borðstofa og stofa.
 Íbúðarhæð telur, forstofu, þvottahús/geymsla, baðherbergi, 2 svefnherbergi, eldhús, borðstofa og stofa. Pallur er við aðalgang og á þaki bilgeymslu.
- Húsið stendur á steypum sökkli, botnplata er staðsteypt og einangruð með 100 mm. plasteinangrun á þjappaða fyllingu.
 - Útveggir eru úr steinsteypu, einangraðir að innan með 50 mm. einangrun og með 100 mm. þéttull. að utanveðu.
 - Veðurkúpa er flisar og timbur
 - Berandi innveggir eru úr 150 mm. steinsteypu.
 - Aðrir innveggir eru gipsveggir.
 - Þak er valmispak, 225 x 50 mm. sperrur c/c 600 mm. einangrað með 200 mm. þakull.
 - Gluggar eru ál-trégluggar í hvítum lit.
 - Gluggar eru settir í eftirá og glerjaðir með tvöföldu K-gleri.

-Hitastillingar neysluvatns taka mið af ákvæðum byggingarreglugerðar

Eldvarnir:

Bilgeymsla er aðskilin frá íbúðarhúsi með EI-120 veggjum og lofti. Klæðningar í bilgeymslu eru í fl. 1. Klæðningar í íbúðum eru að lágmarki í fl. 2. Reykskinjarar, björgunarpopp og aðrar eldvarnir ss. slökkvitæki og reyksk. eru samkvæmt ákvæðum byggingarreglugerðar.

Kólnunartölur:

U-gildi allra byggingarluta eru skv. ákvæðum byggingarreglugerðar. Uppfylla skal IST 66 staðal varðandi kólnunartölur og einangrun einstaka byggingarluta.

- Þak: 0,20 (W/m2k)
- Útveggir: 0,25 (W/m2k)
- Gólfplata: 0,30 (W/m2k)
- Gluggar: 2,00 (W/m2k)
- Hurðar: 2,00 (W/m2k)


Tákn:

- - Reykskinjari
- - Lofttræst rými
- - Gólfhúrfall
- BO - Björgunarpopp
- SL - Slökkvitæki


Stærðir:

- Íbúð í kjallara 0001 - 107,6m² Brúttó
- Íbúð á hæð 0101 - 107,6m² Brúttó
- Rishæð 0201 - 50m² Brúttó
- Bilgeymsla - 40,5 m²
- Lóð - 562,1 m²

2 Bilastæði eru á lóð.

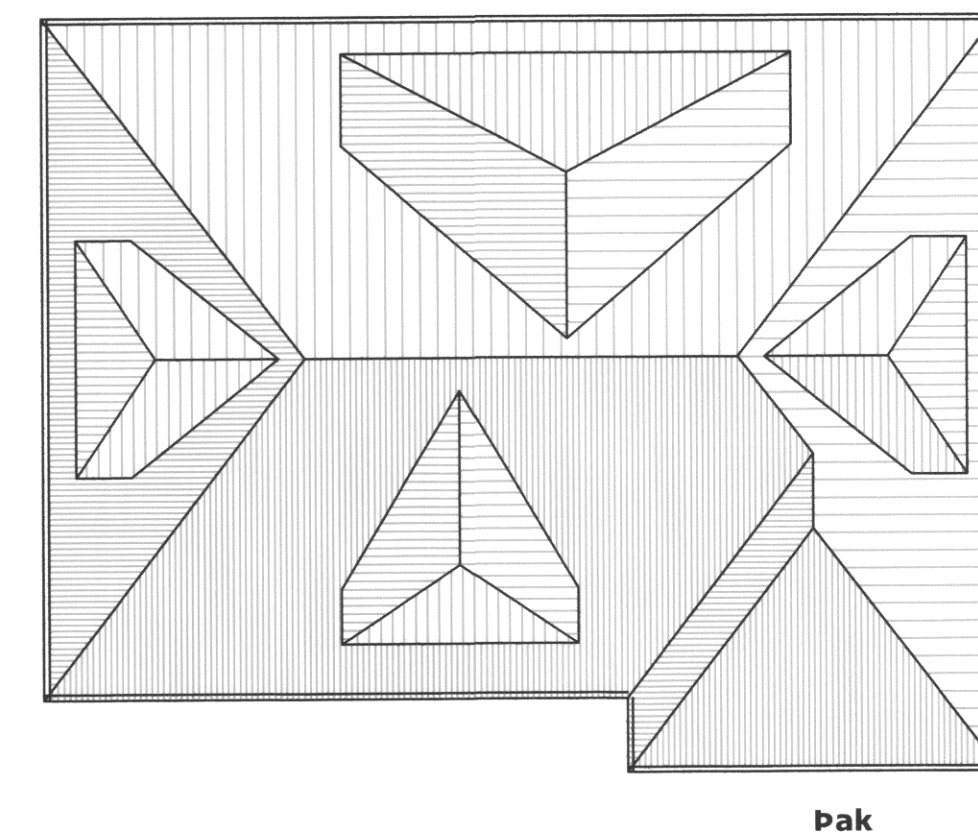

Þak

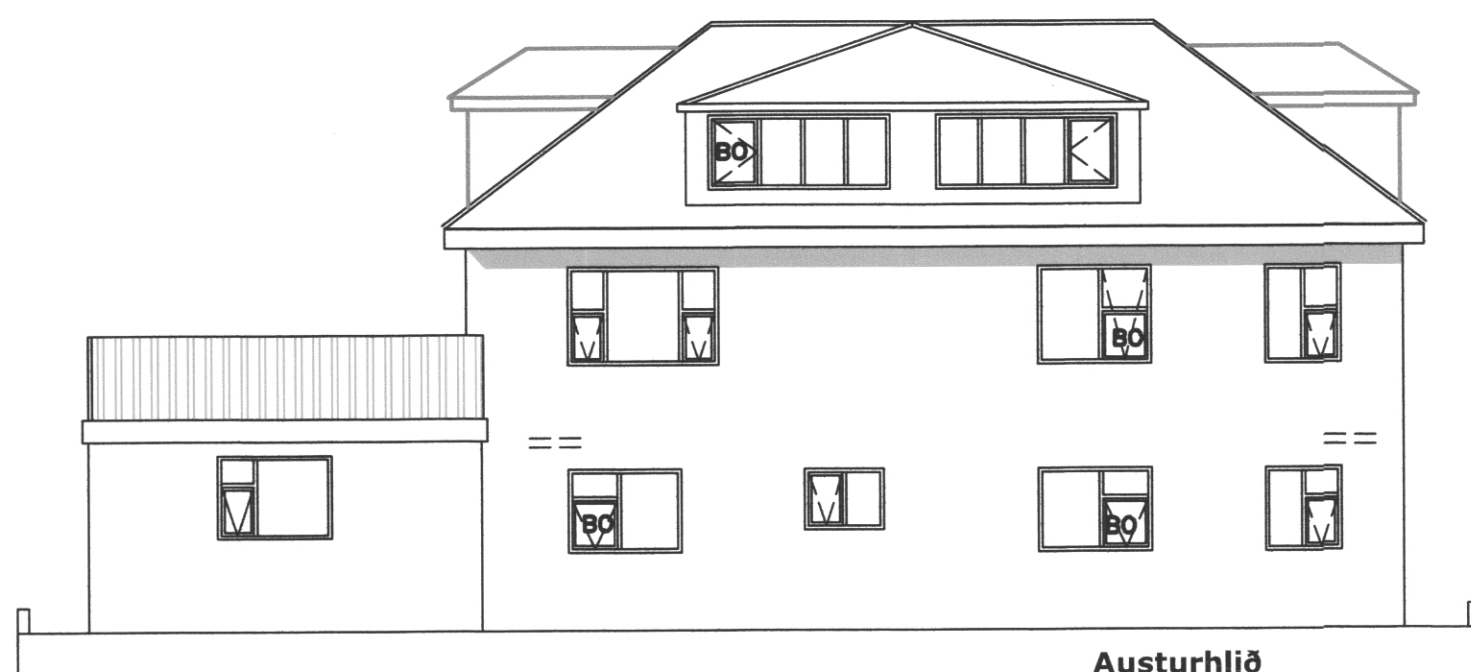


Austurhlíð



Suðurhlíð



Vesturhlíð

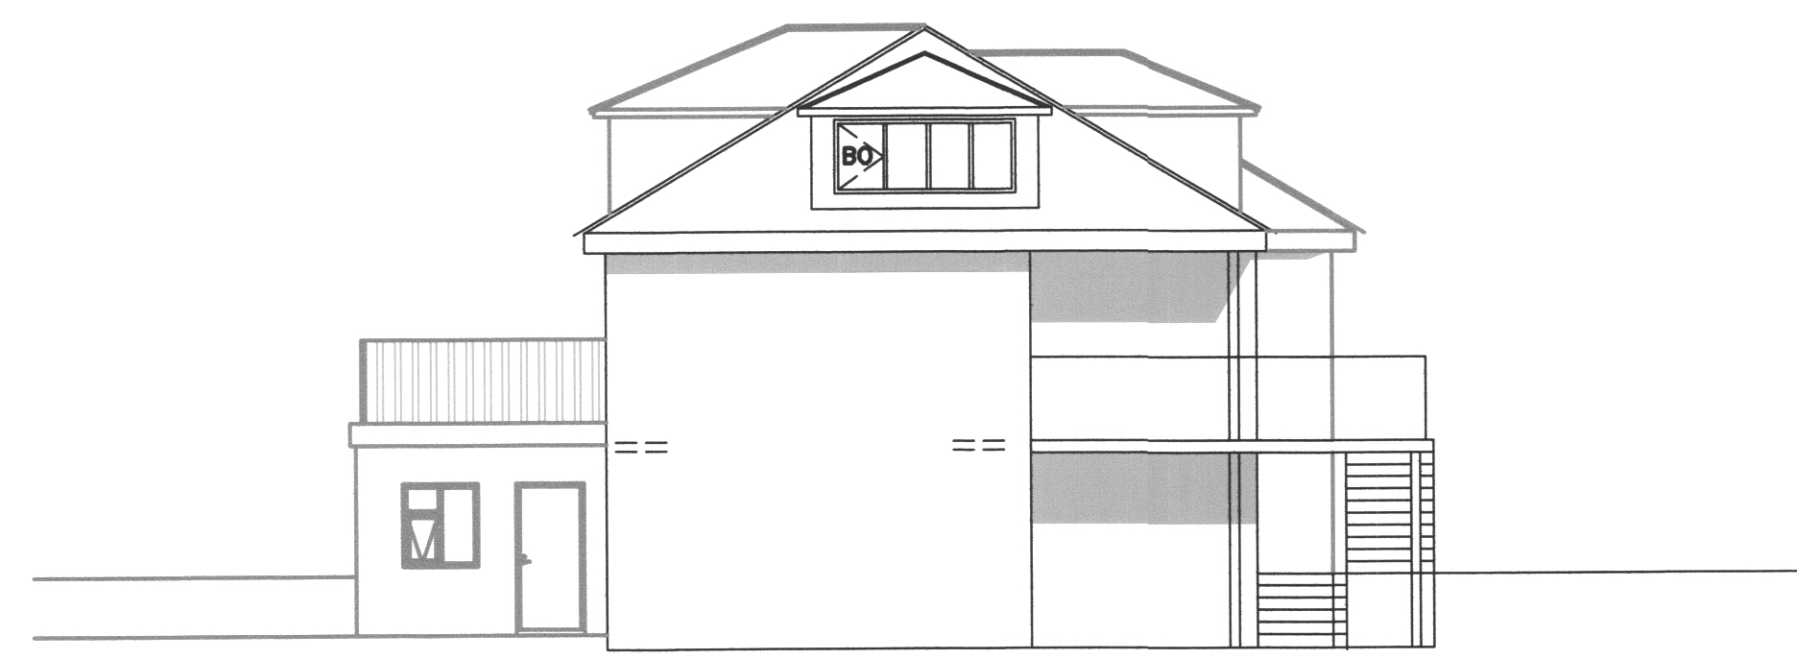


Norðurhlíð

Skráningartífla: Bodaslóð 21 Vestmannaeyjar		Skrásetjari: HUSEY ehf./Samúel Smári Hreggviðsson													
Landnúmer: 160359		Kennitala: 200752-4659													
Matslutanúmer: 01		Útgáfa d. 01t. 1.8.2018													
Kipting og lýsing	D1	D2	D3	D4	D5	D6	D7	D8	D9	D10a	D10b	D11	D12	D16	D17
eignir 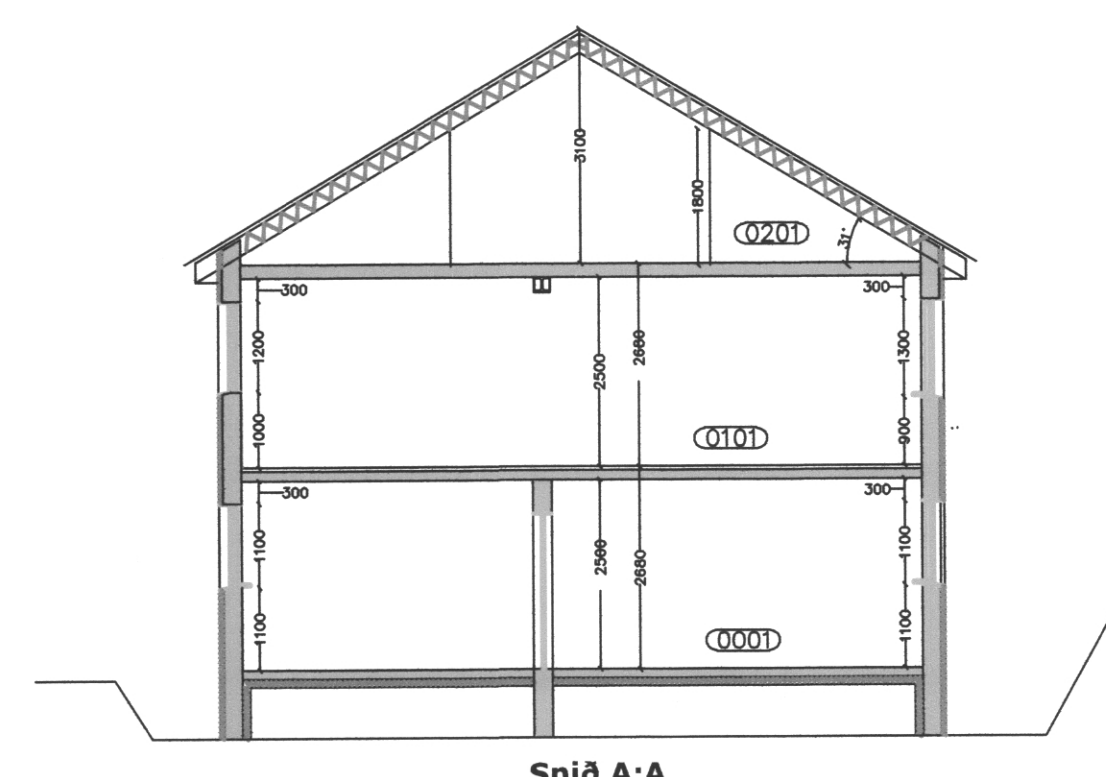

Sníð A:A

Breytingar:

HÚSEY
 Teikni- og verkfræðisvæðing. SELFOSSI

Vinnustofa: Stóru-Sandvík 4, 801 Selfoss. Sími 482-1738 / 898-9199. Netfang: husey@internet.is

Áb. m. og réttahaf @: Samúel Smári Hreggviðsson, byggingateknifræðingur, M.T.F.I. Kt.: 200752-4659

Vidfangsefni: BODASLÓÐ 21 ENDUBYGGING OG STÆKKUN

Verkhúti: BILGEYMSLA OG VIBYGGING

Mælikvæði: Teiknað/Reiknað
 1/100 1/500 SSH

Dagsetning: OKT.2018

Samþykkt: 15.03.2021
 Sam. S. Hreggviðsson

Verknúmer:

Teikn. nr.: 01-101