

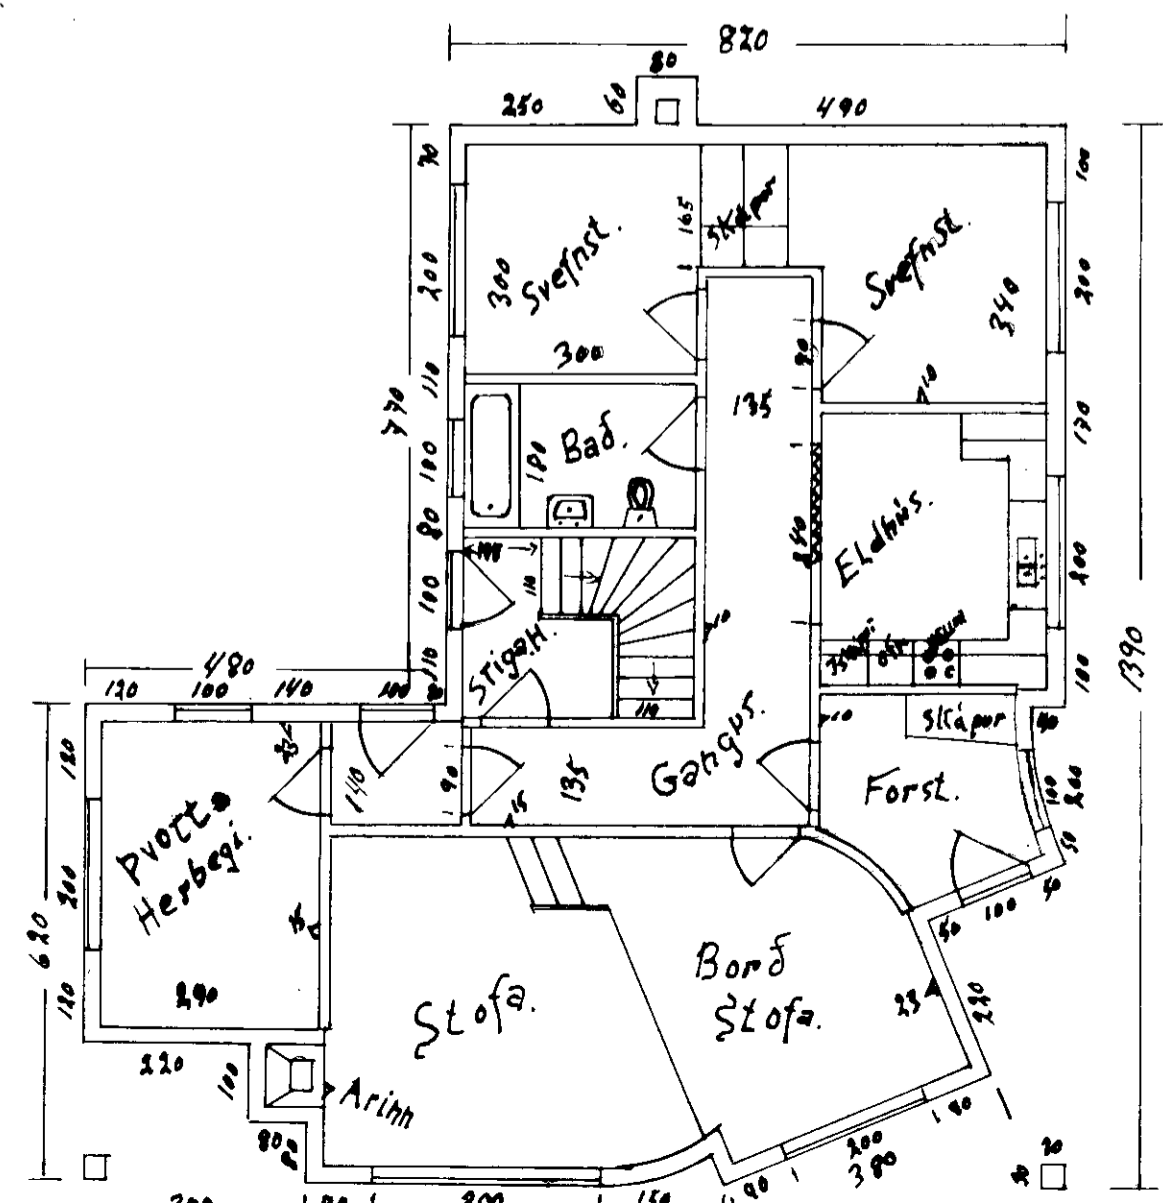
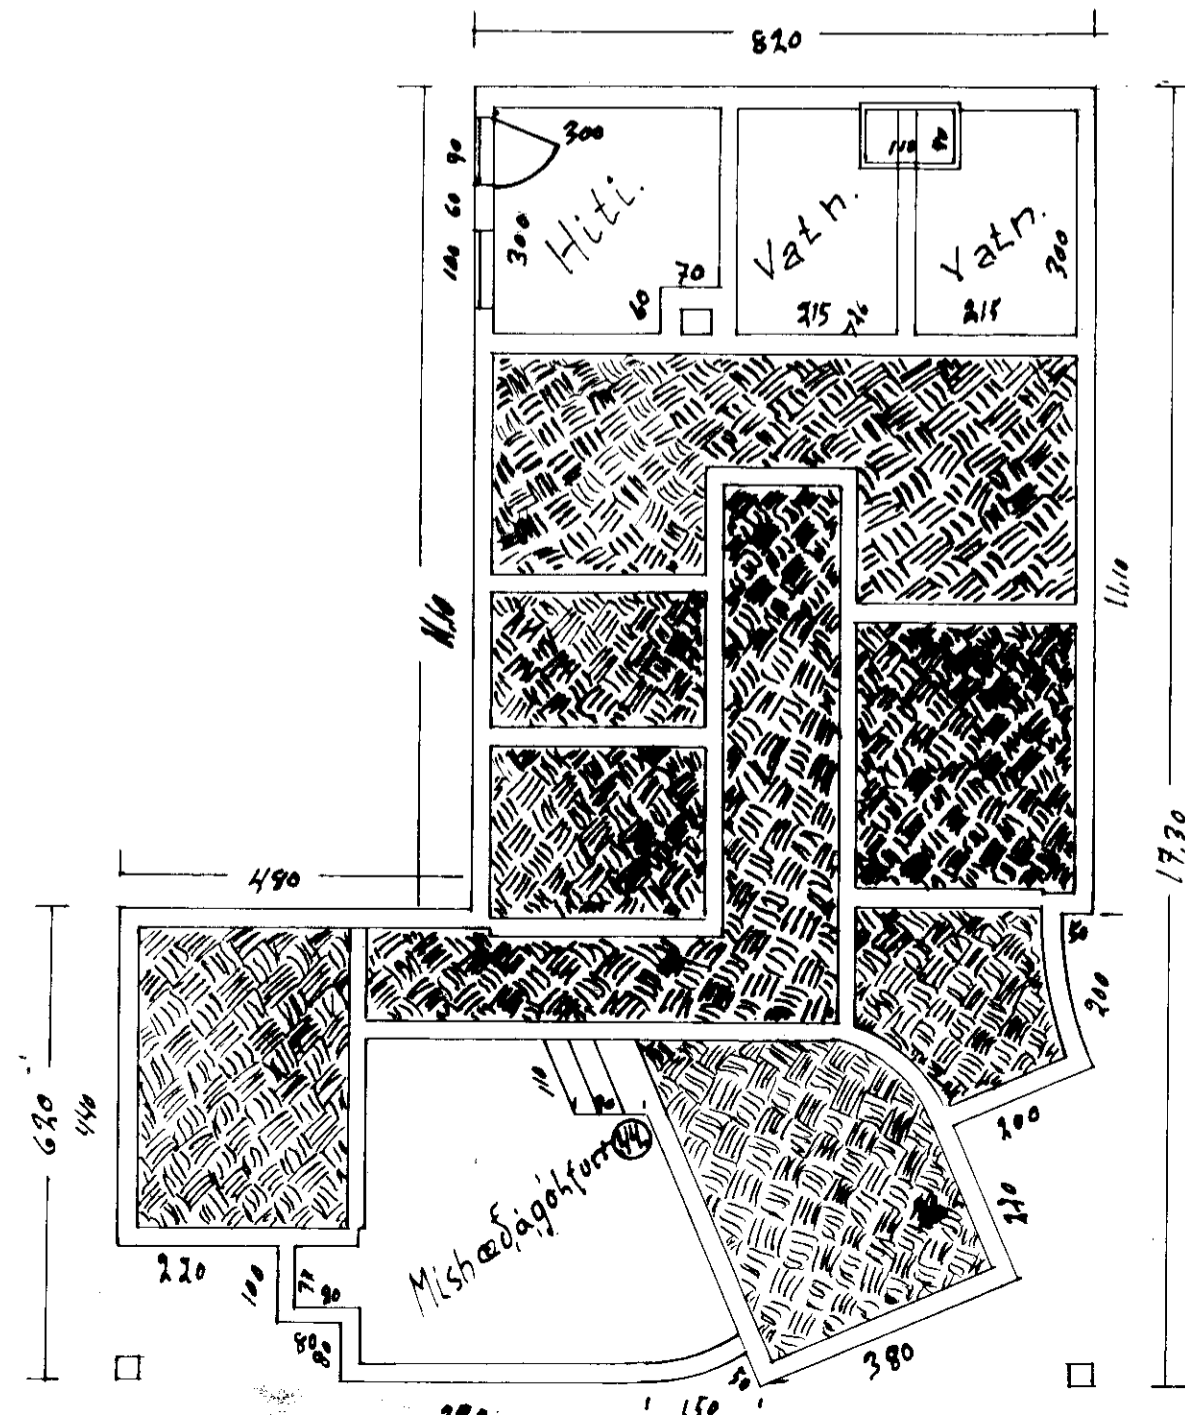
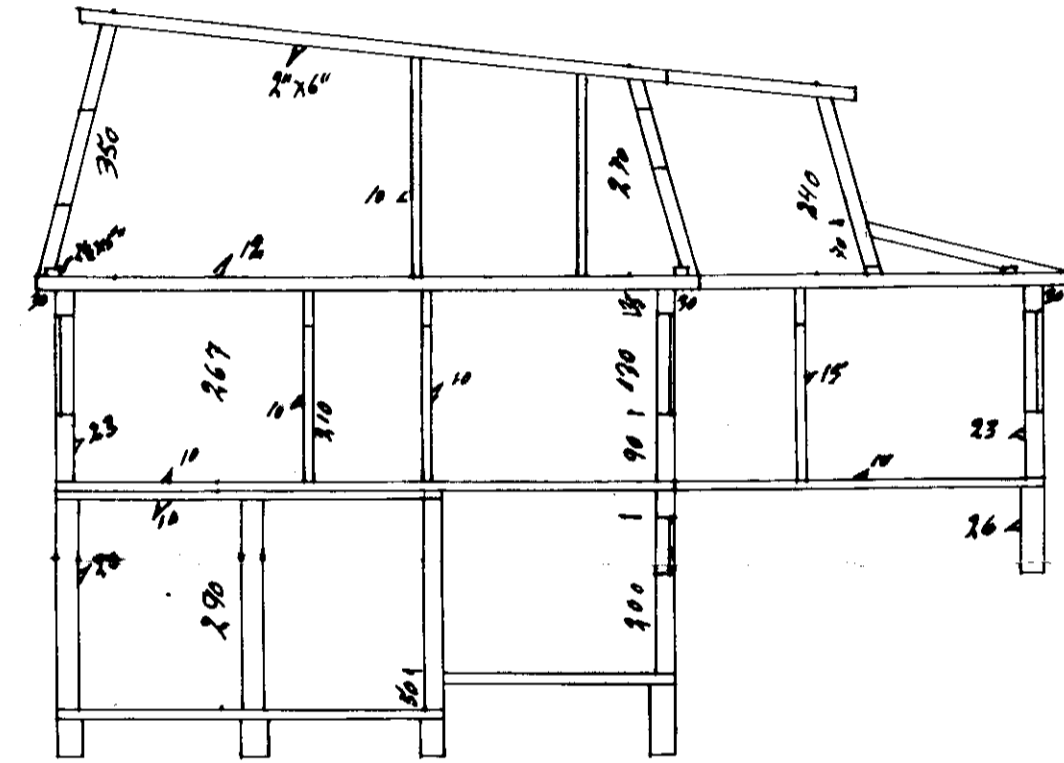
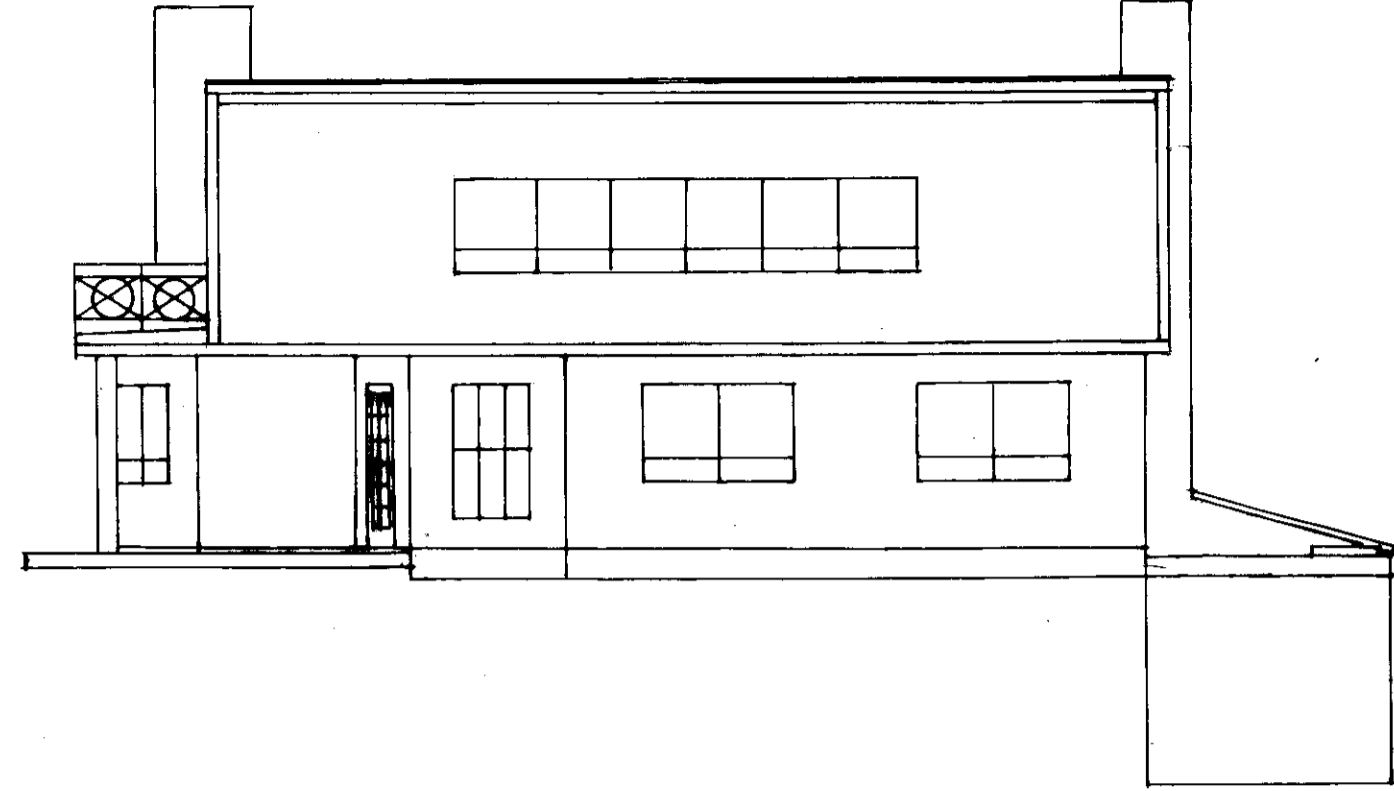
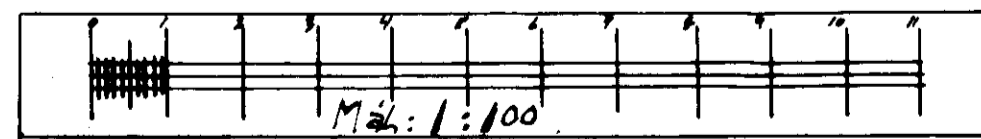


AD GÖTU

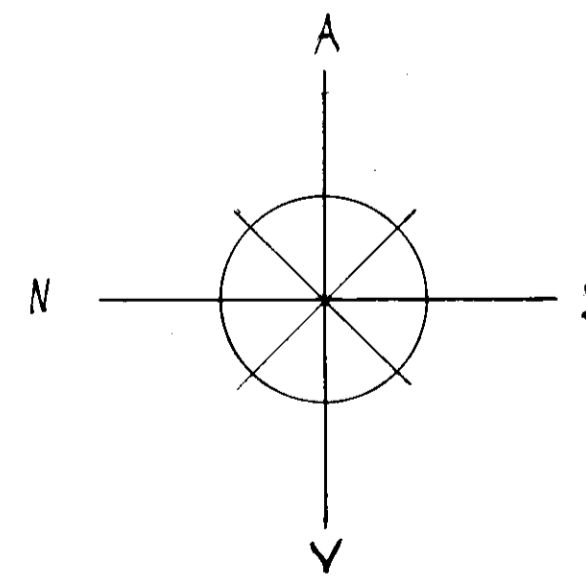

*Handwritten note:* Nýtt 1/1/63

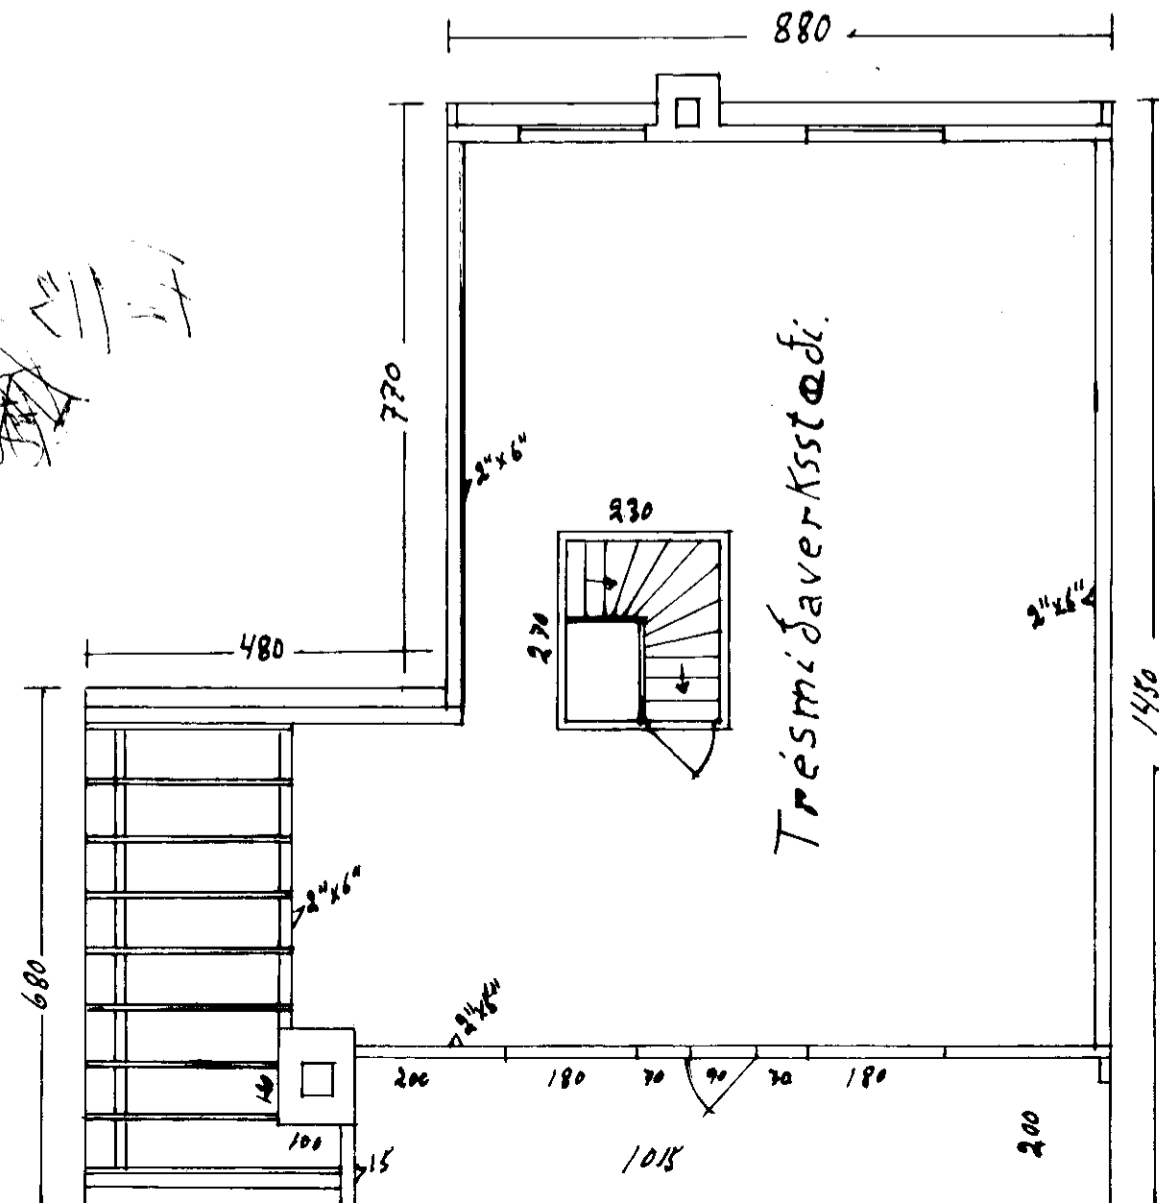

Hús Ingólfs Sigurmundssonar Bröttugölu I

Vestmannaeyjum í nóvember 22. 1963

Teiknað af Ingólfi Sigurmundssyni Húsastara

*Handwritten signature:* Ingólfr Sigurmundsson