BRATTAGATA

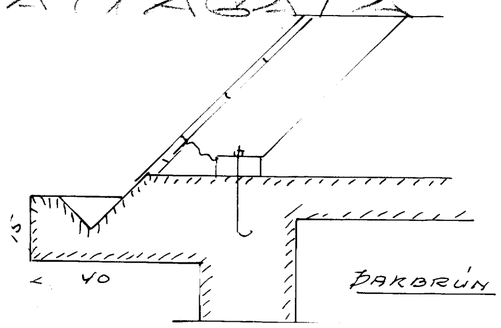

ÞAKBRÚN

SAMBYKKT
TRÉSMIÐUR
MÚRARI

HÚS ÓLAFS Á. KRISTJÁSSONAR

M.1:100

STEFÁN VALDASON

(1042)

SUÐUR — AUSTUR — NORÐUR — VESTUR

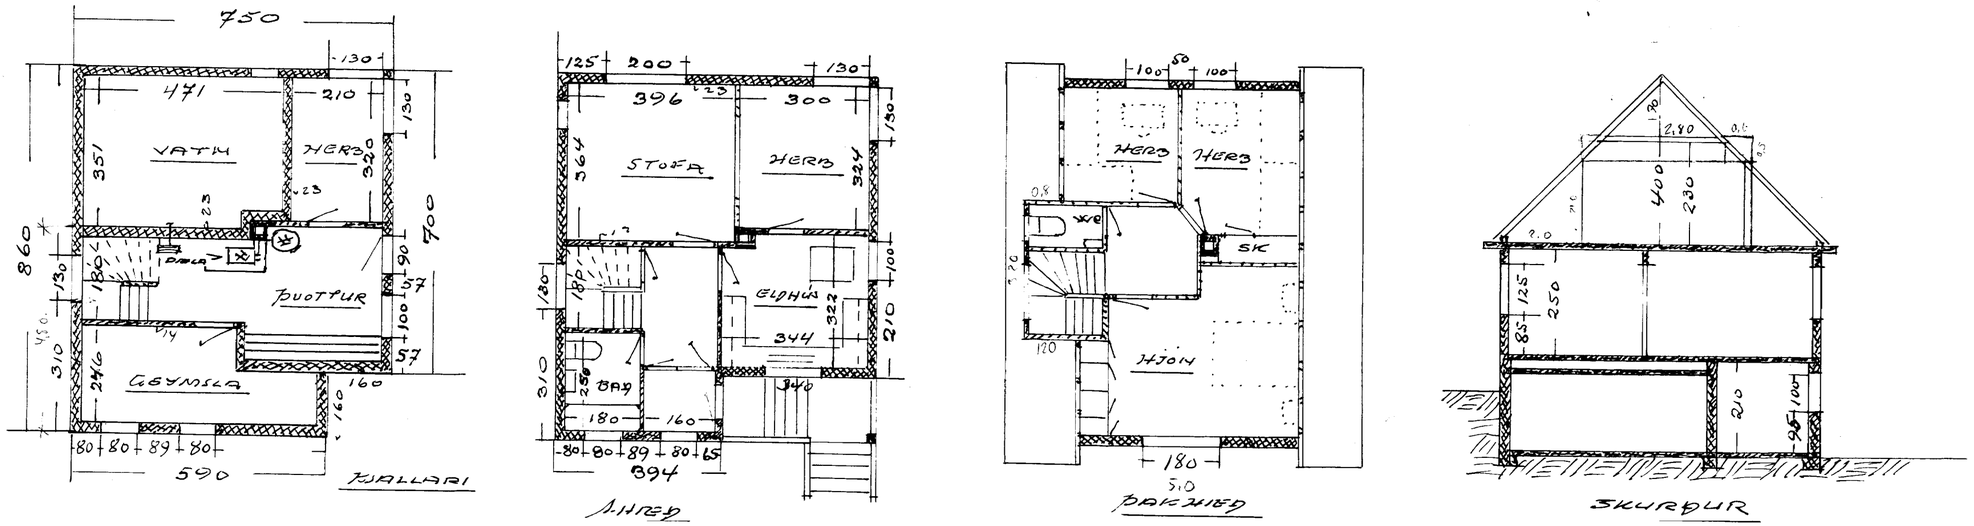

KJALLARI — SHRED — ÞAKHED — SKURÐUR

270

Fo. i mai 1957.