



BRATTAGATA 20

*Costur
926,60*


*Hús Bjarngaldrilennanna, Böttuögata 30
Tekn. laus*

*Mirari
Pjetur Guðlaugsson
Teesm. Guðm. Þorsteinsson*

Janúar 76 - 1966

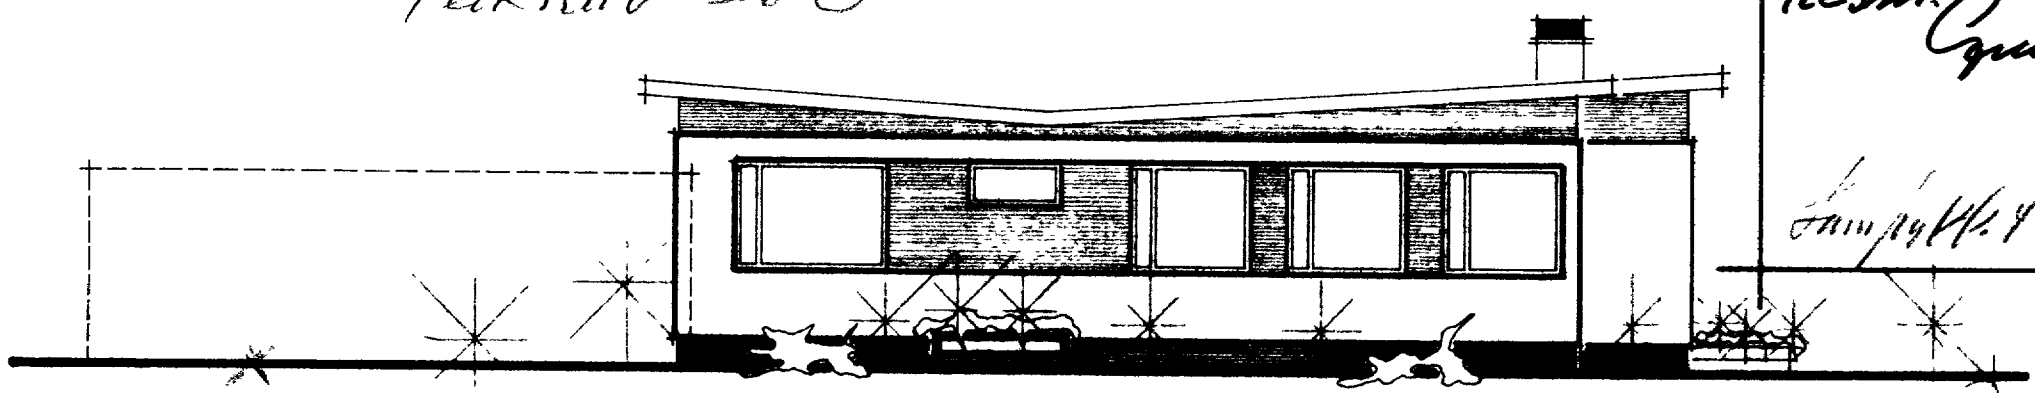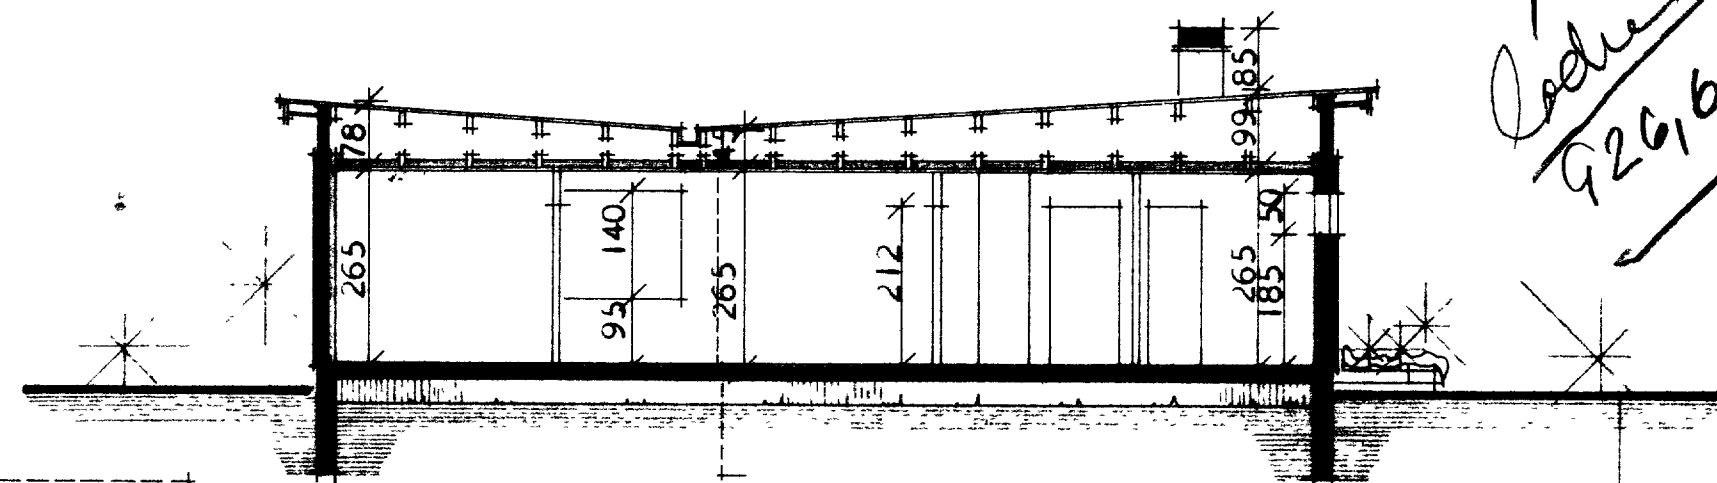

VENTANLEG
BÍLGEYMSLA

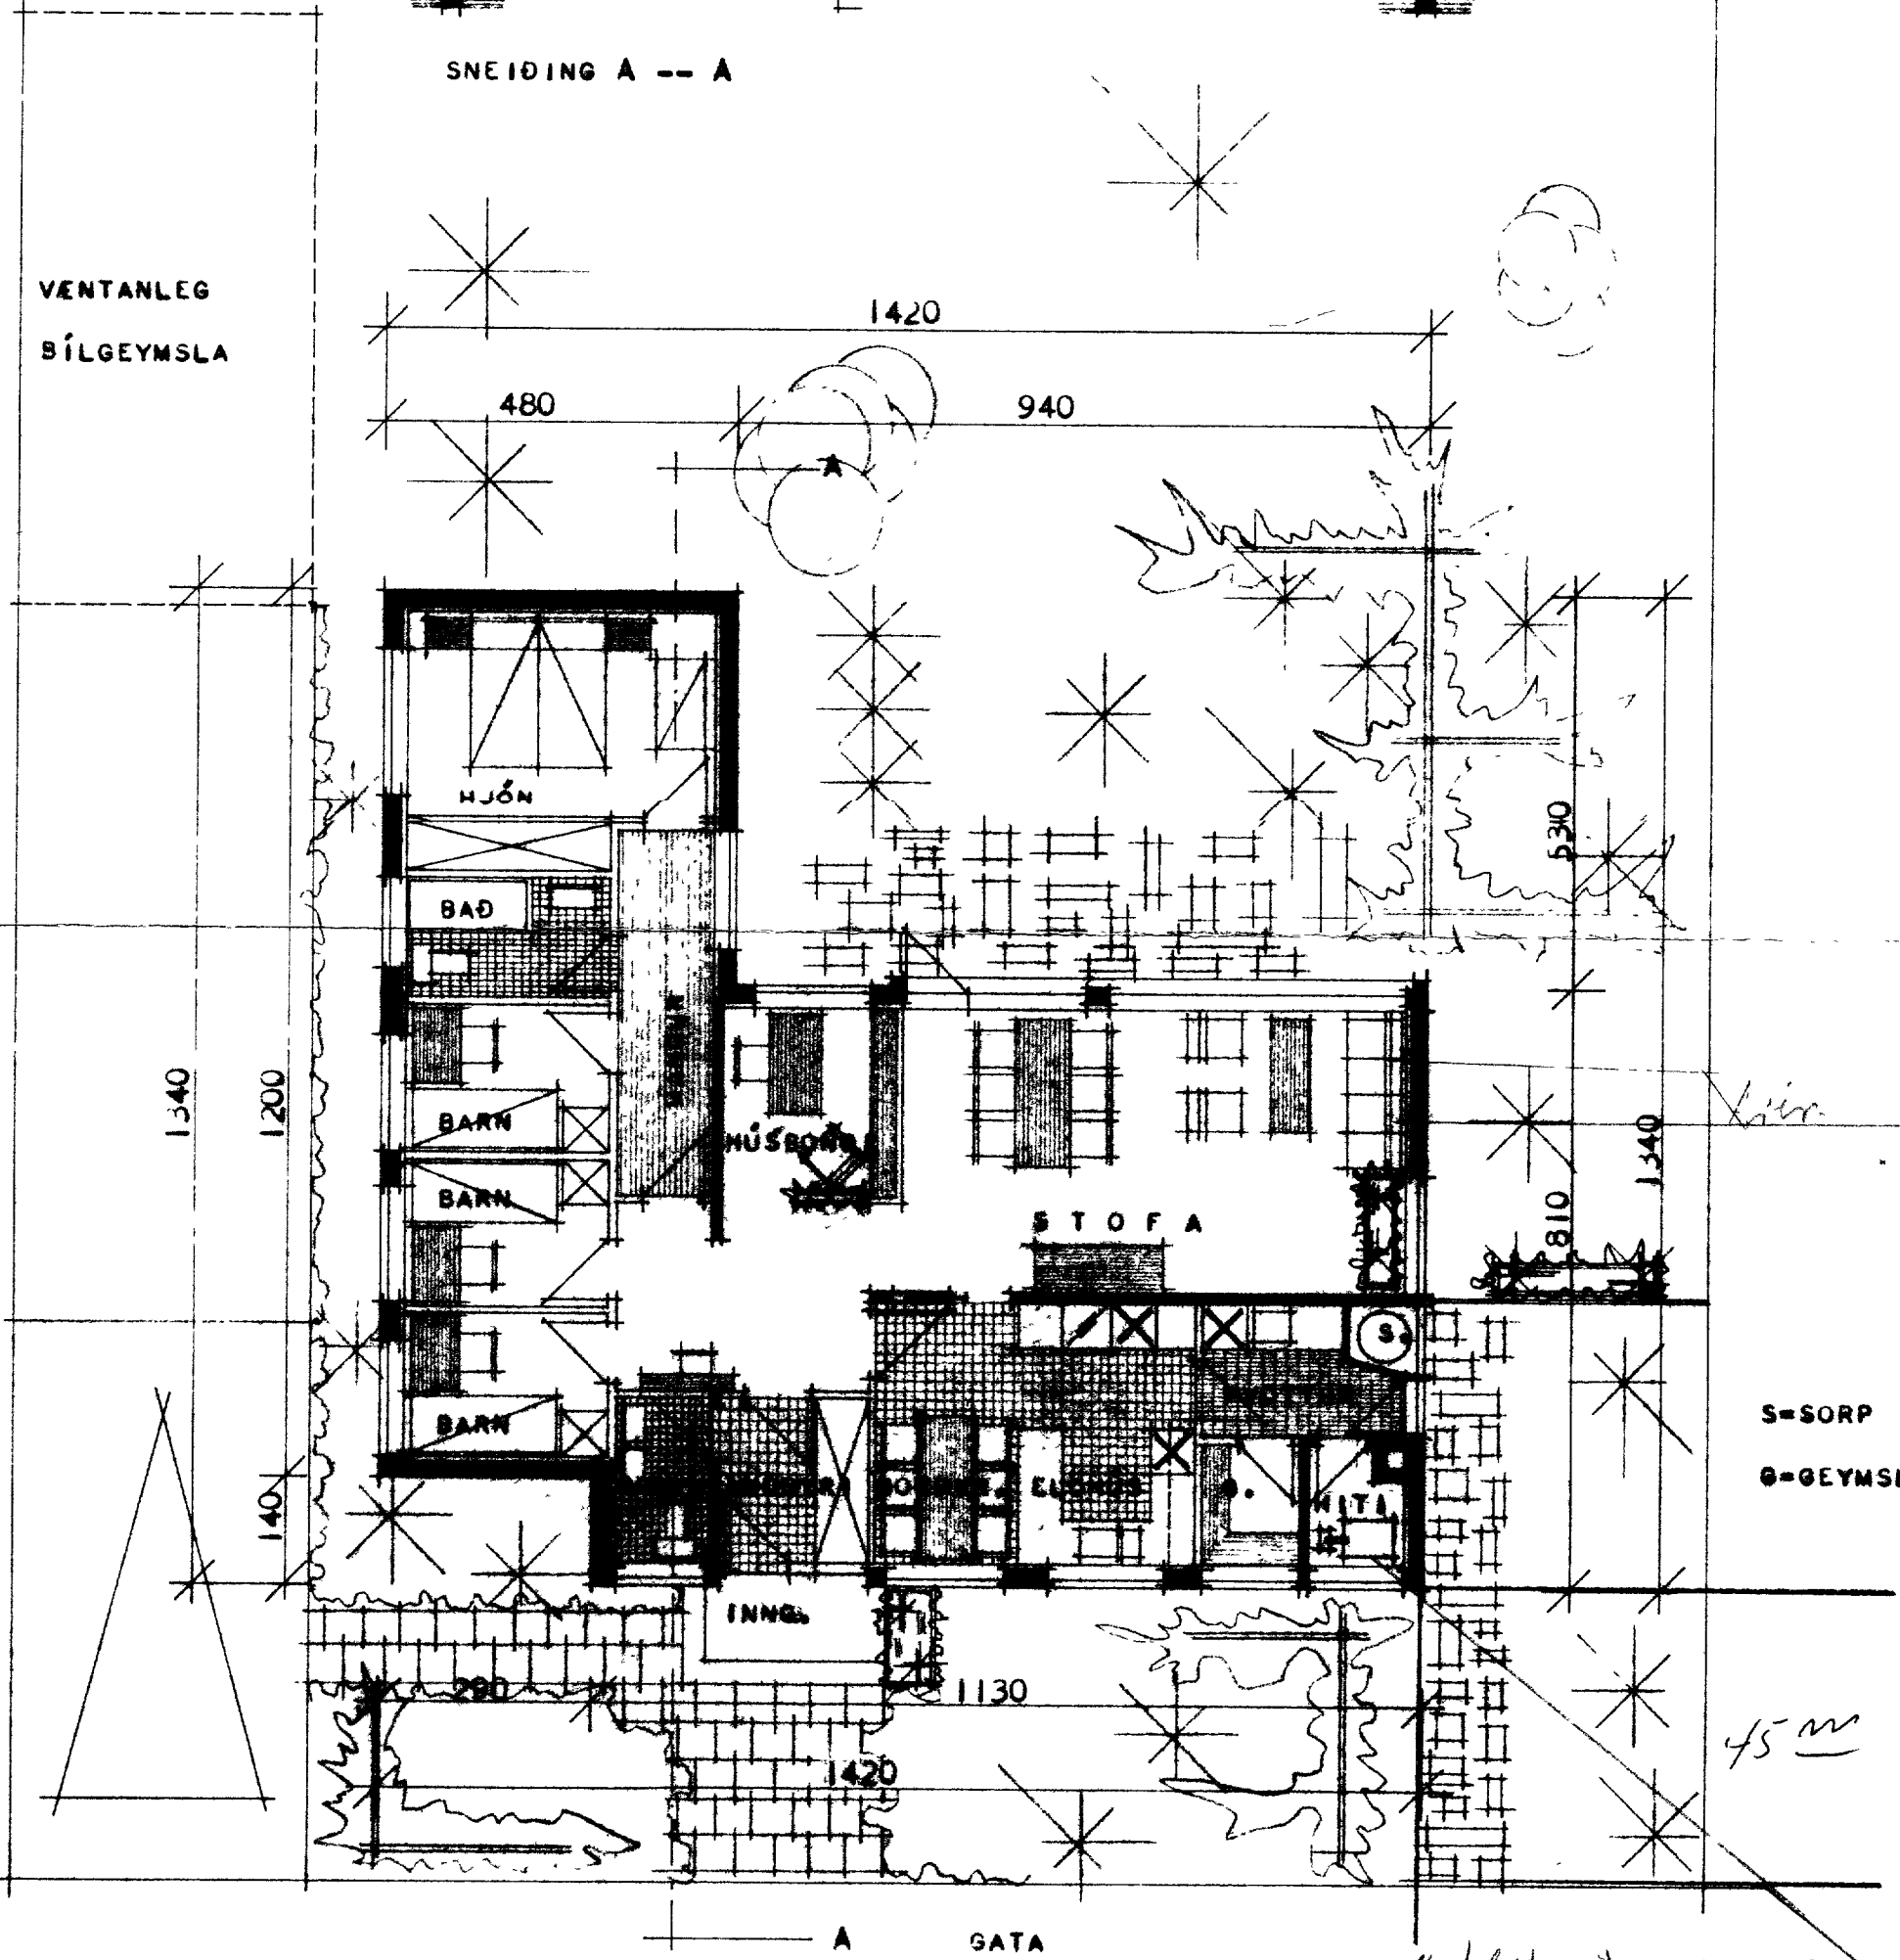




S=SORP
Ø=GEYMSLA

45 m

Notað með málreglun.

GRUNNMYND

*2200
1420
780
400
300*

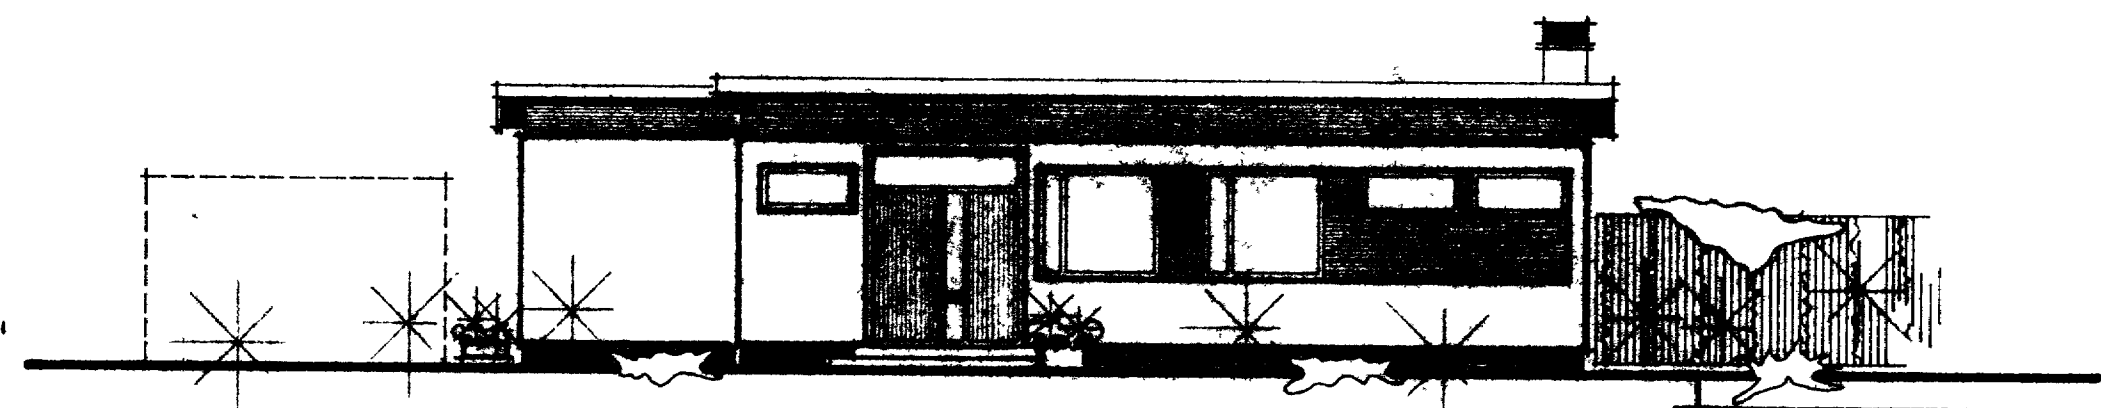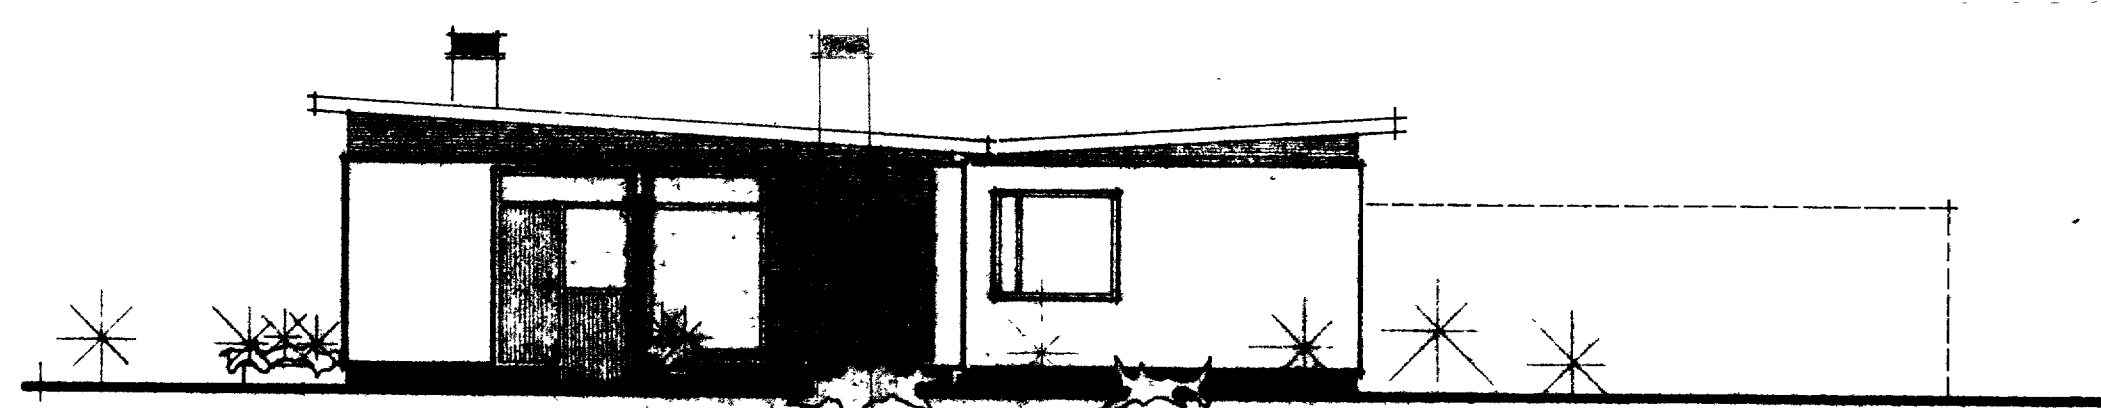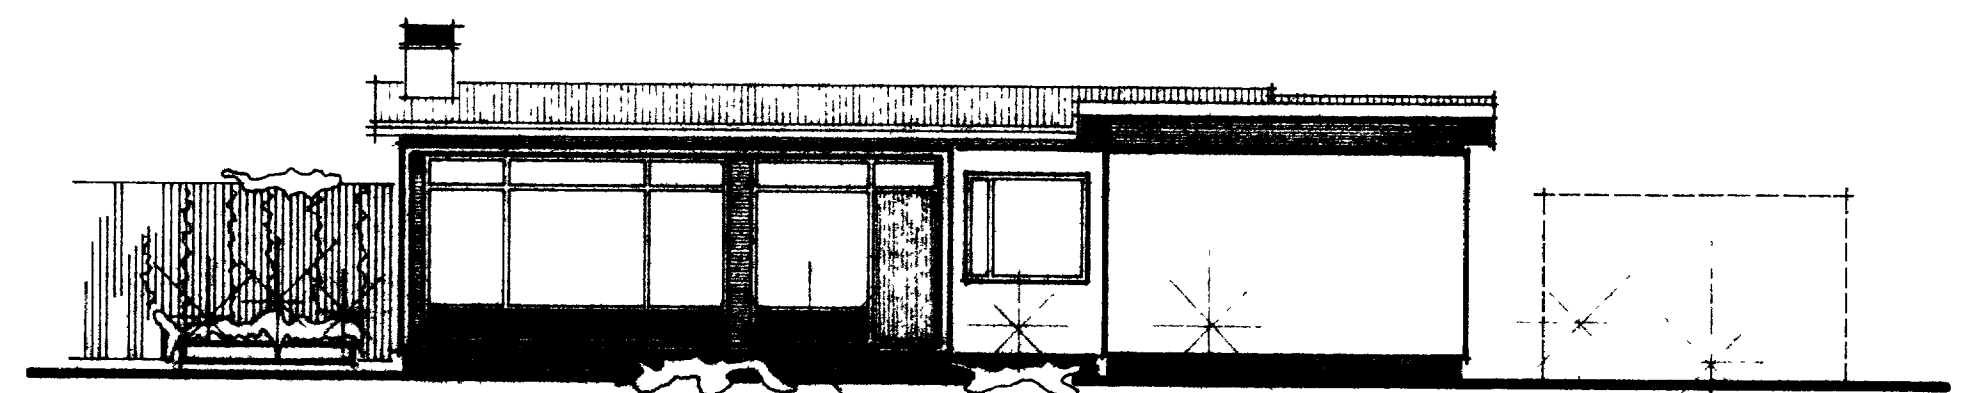

BRUTTÓFLATARMÁL HÚSS..... 136 m²
NETTÓFLATARMÁL HÚSS 120 m²

HÖSNEDISMÁLASTOFNUN RÍKISINS	
GRUNNMYND, SNEIÐING OG ÚTLIT.	EINBÝLISHÚS VERK 86
MÁL 1:100	BLAÐ NR. 1 JAN. 1966

Bjarngaldrilennanna