

BRATTAGATA 22

| | |
|-------------|------------------------------|
| SAÐBYGGJAFI | 14/5-1967 |
| FRÆSMANNAUR | <i>Guðni Guðmundsson</i> |
| MIÐBARI | <i>Sigrún Guðmundsdóttir</i> |

Mahmud O. Káreson


Breyting samþ. 19-1-71. nýja teikun.

HÚS TRAUSTA EYJÓLFSSONAR


M. 1:100

Brattagata 22


Teikun láð

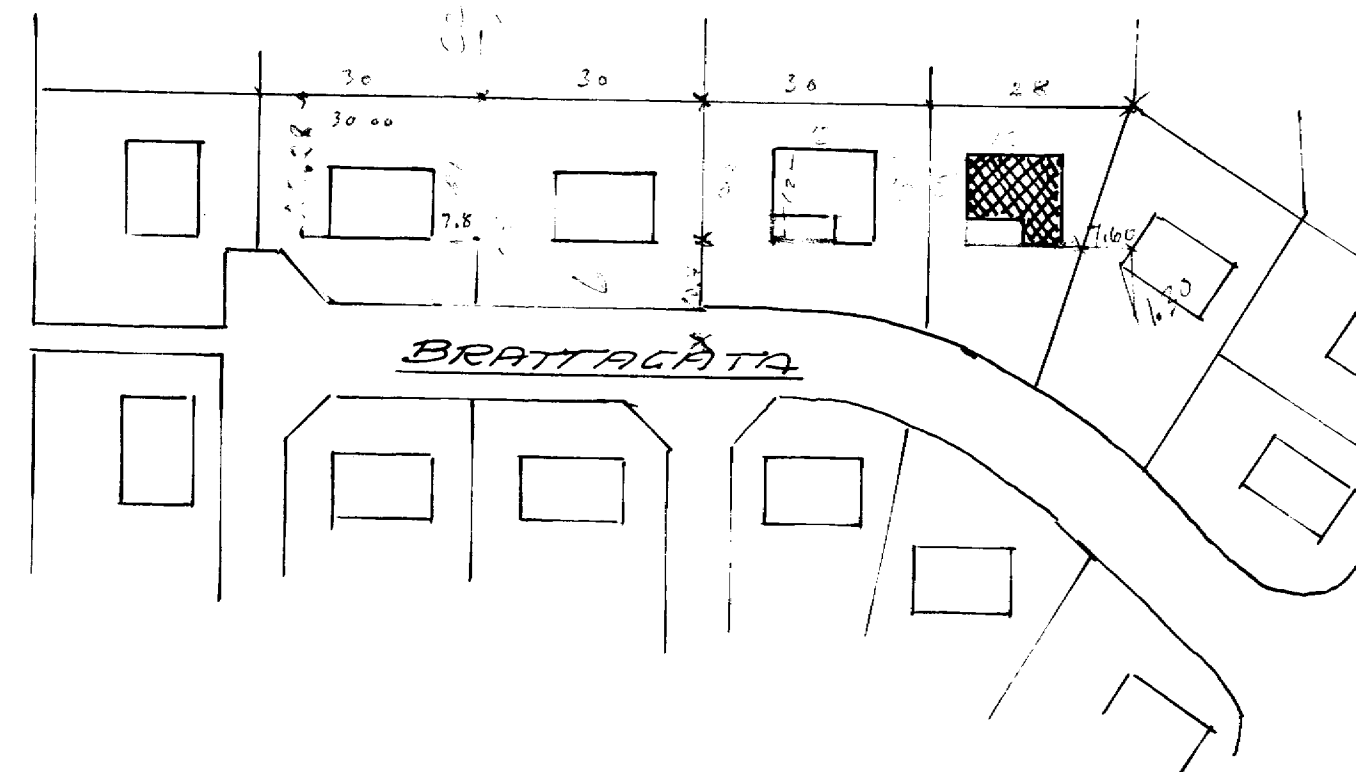


NORÐ-VESTUR

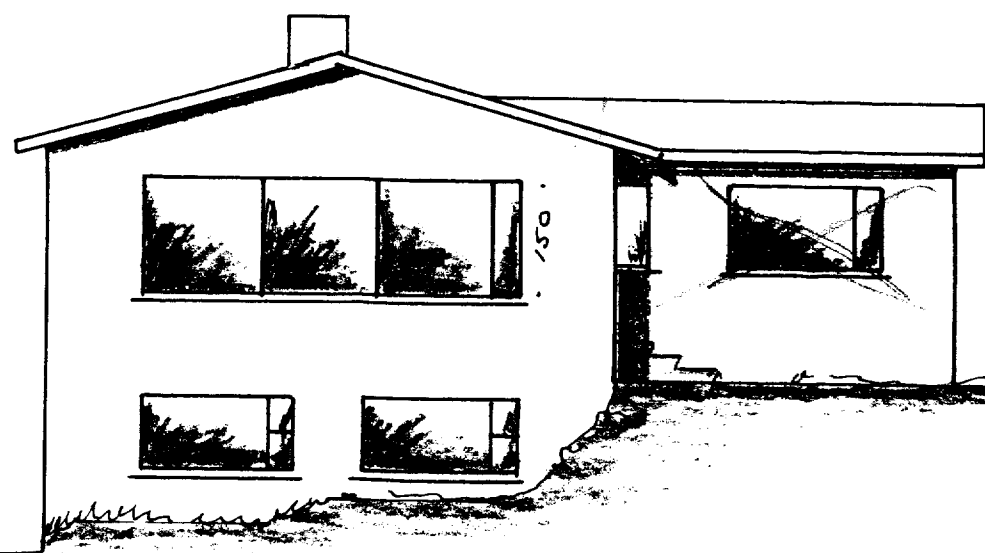




SVÐ-VESTUR

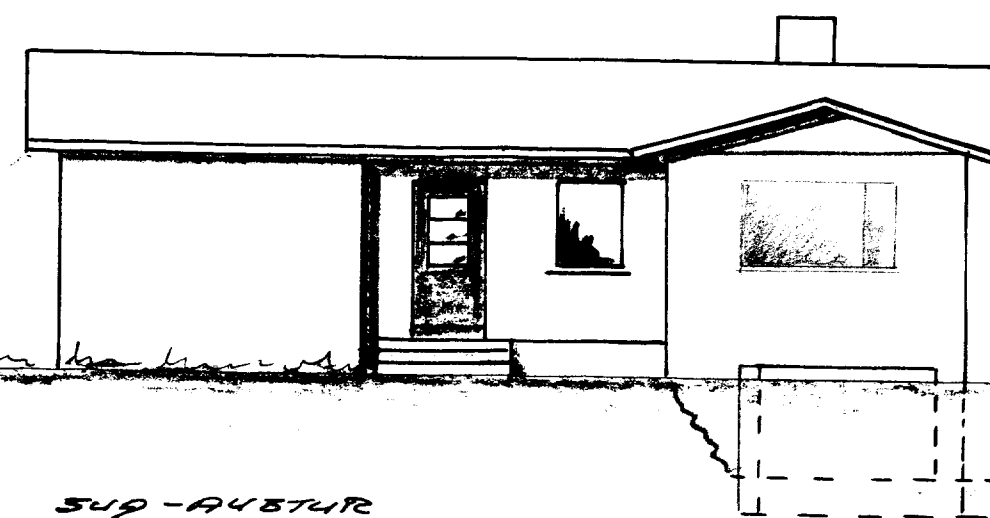

SVÐ-AUSTUR

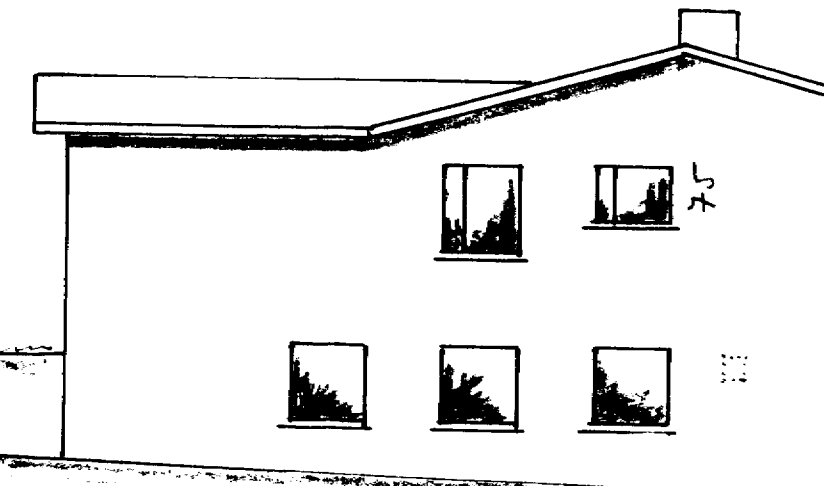

NORÐ-AUSTUR

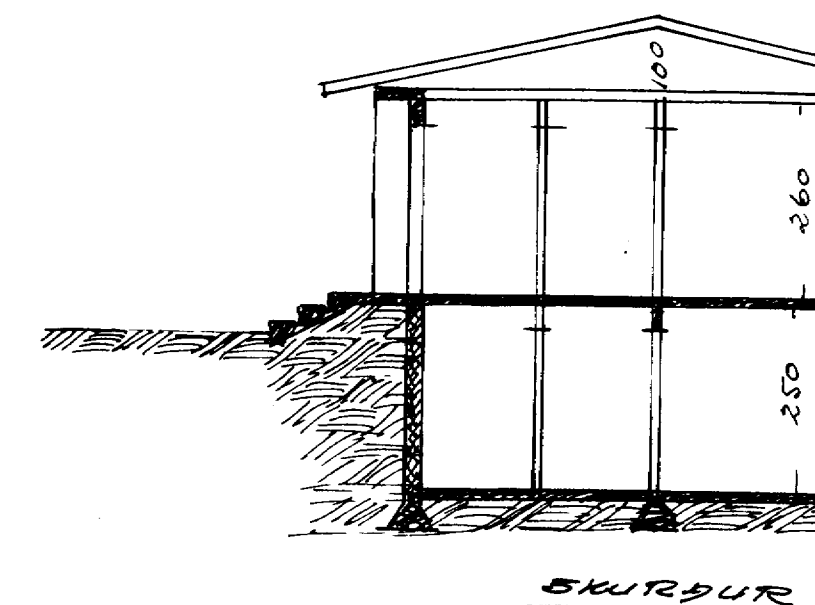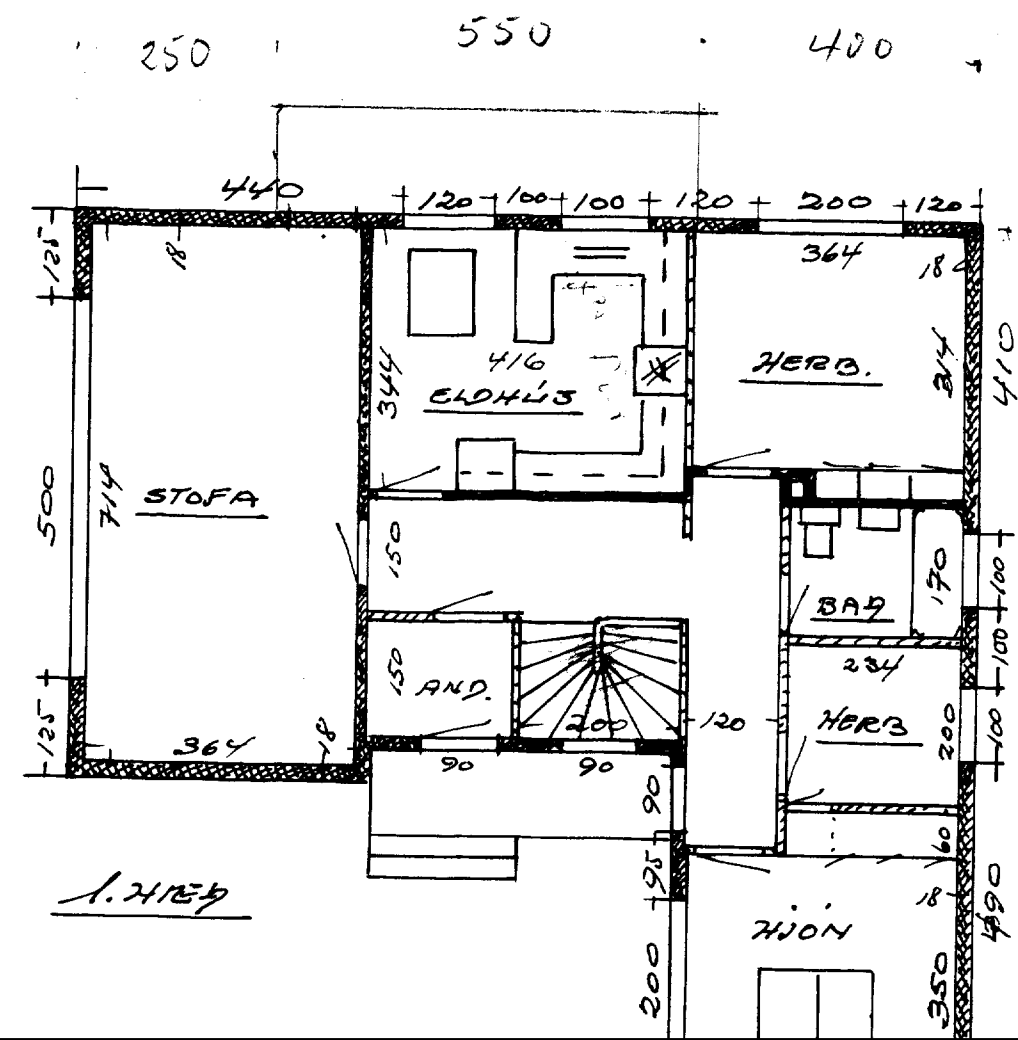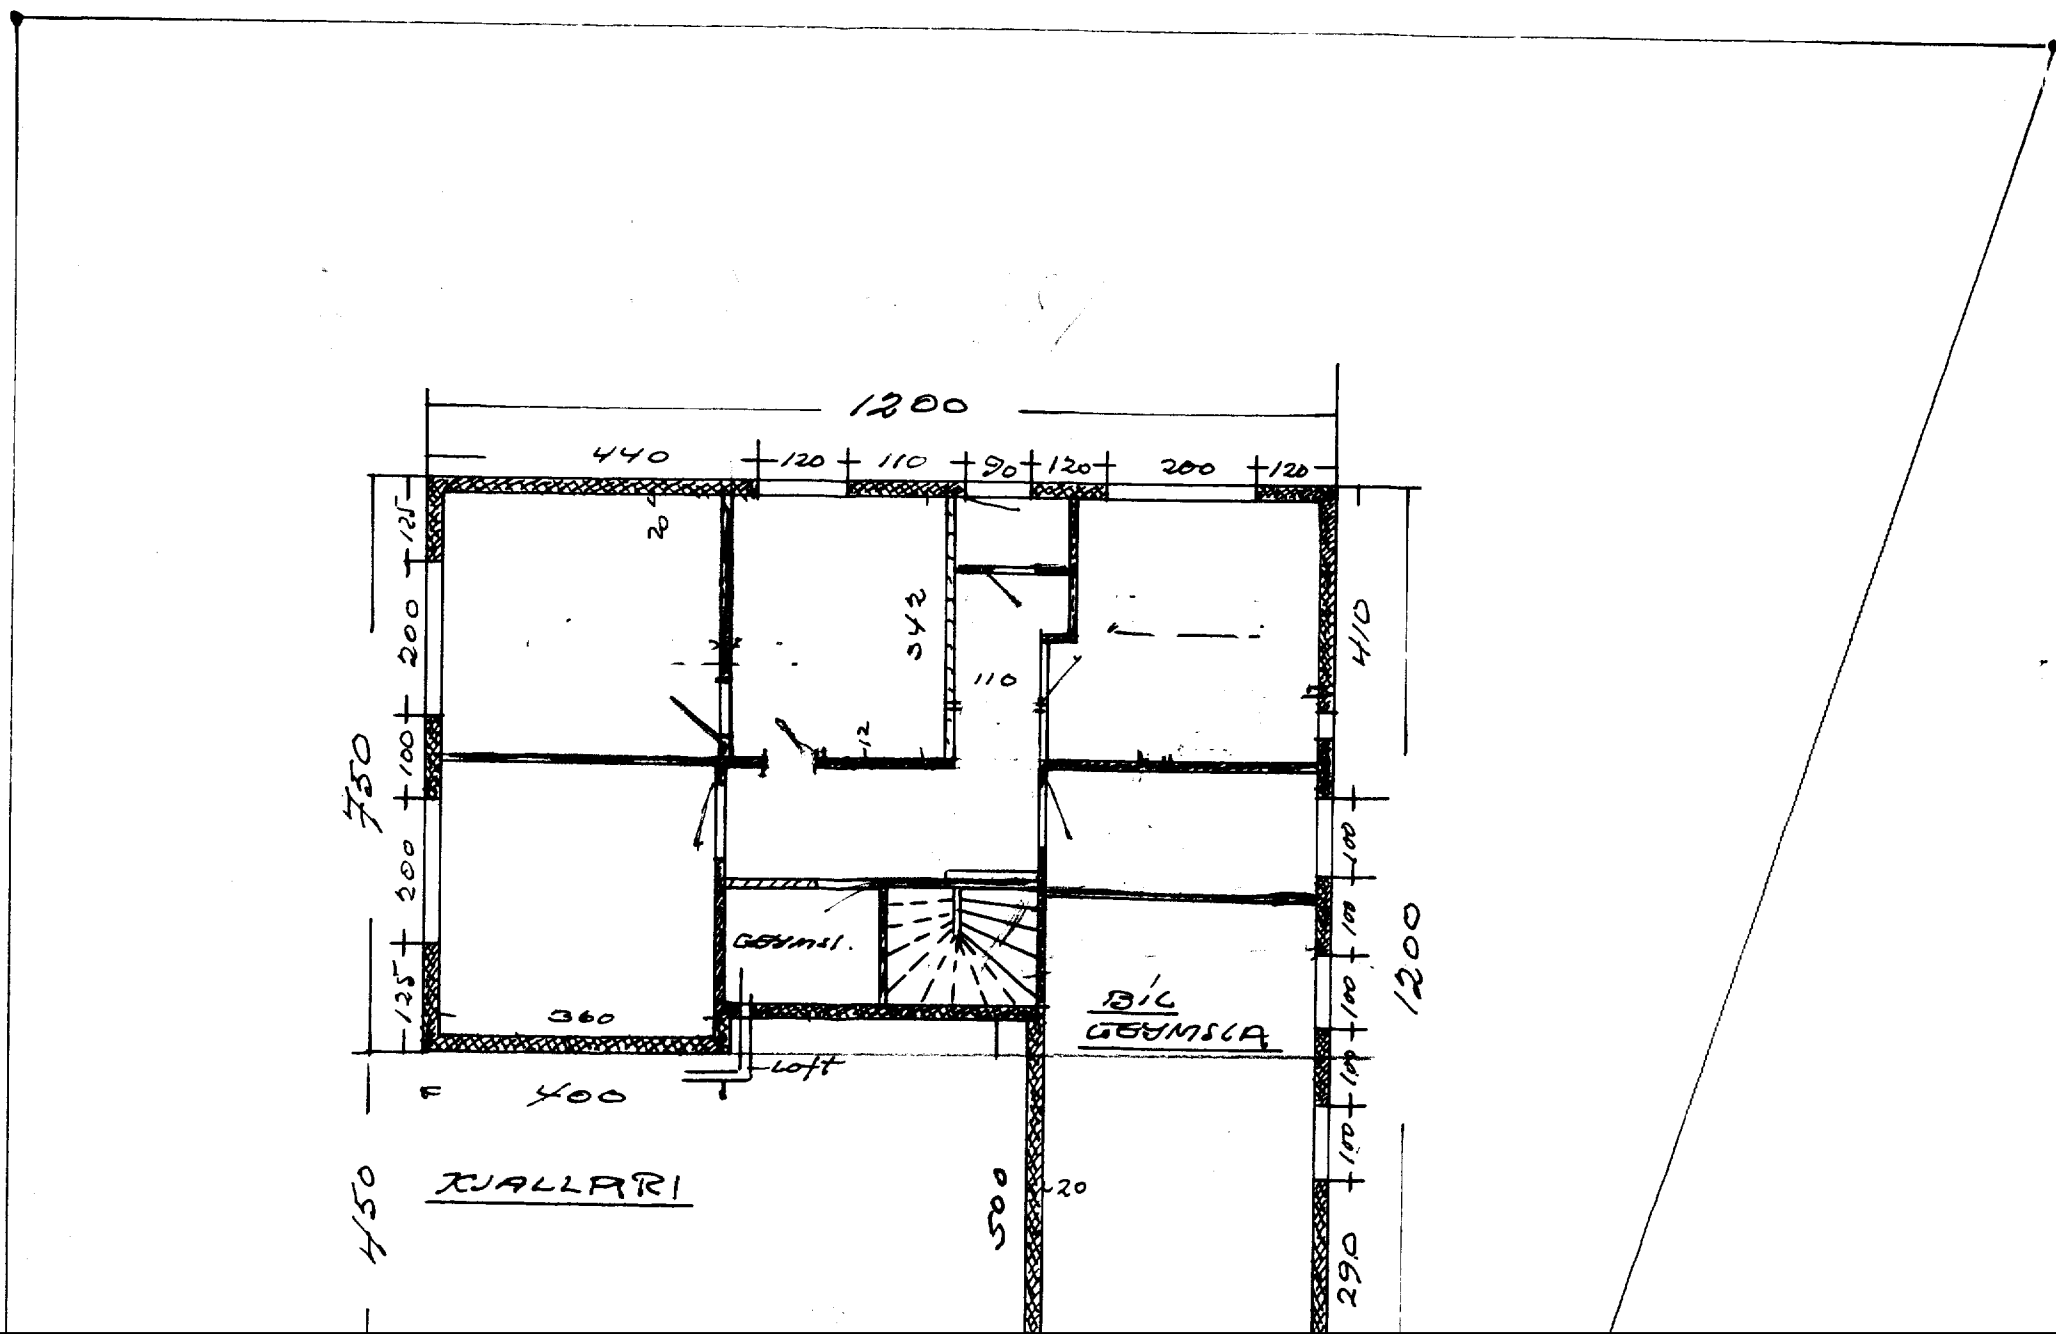

SKURÐUR