BRATTAGATA 24

12/3 - 1969

ZAMÞYKKT	
TRÉSMIÐUR	Hannigar Georgsson
MÚRARI	Hjörleifur Guðmann

Malmö Ó/Kárason

HÚS DANÍELS GUÐMUNDSSONAR

Brattagata 24

M. 1:100
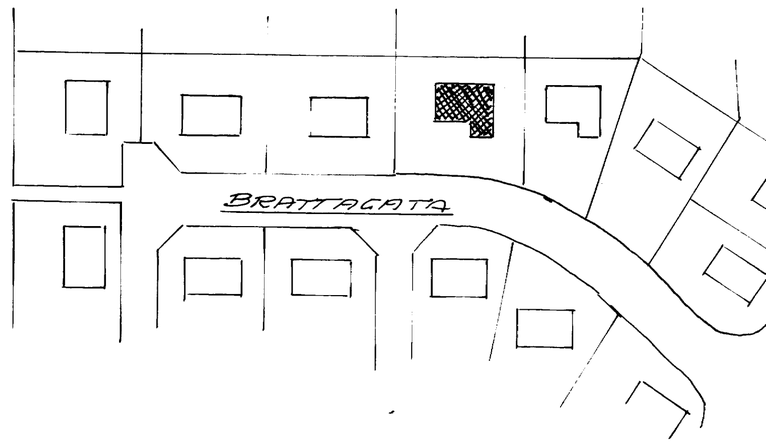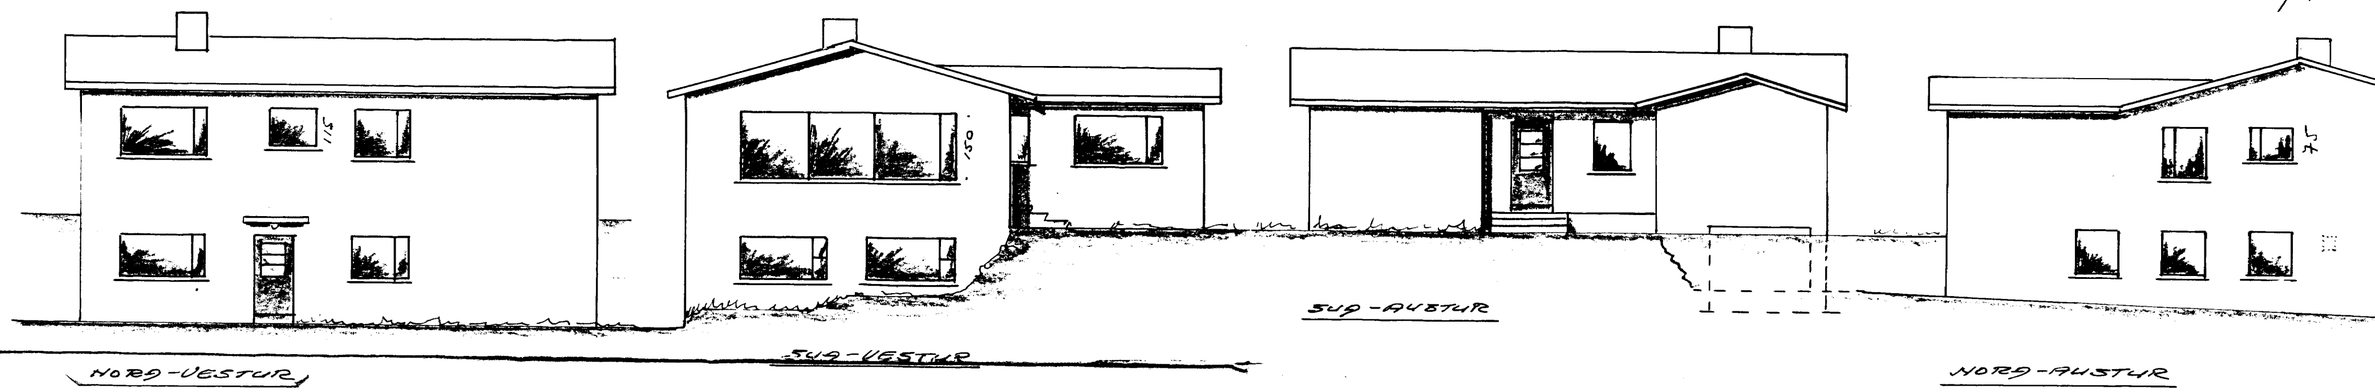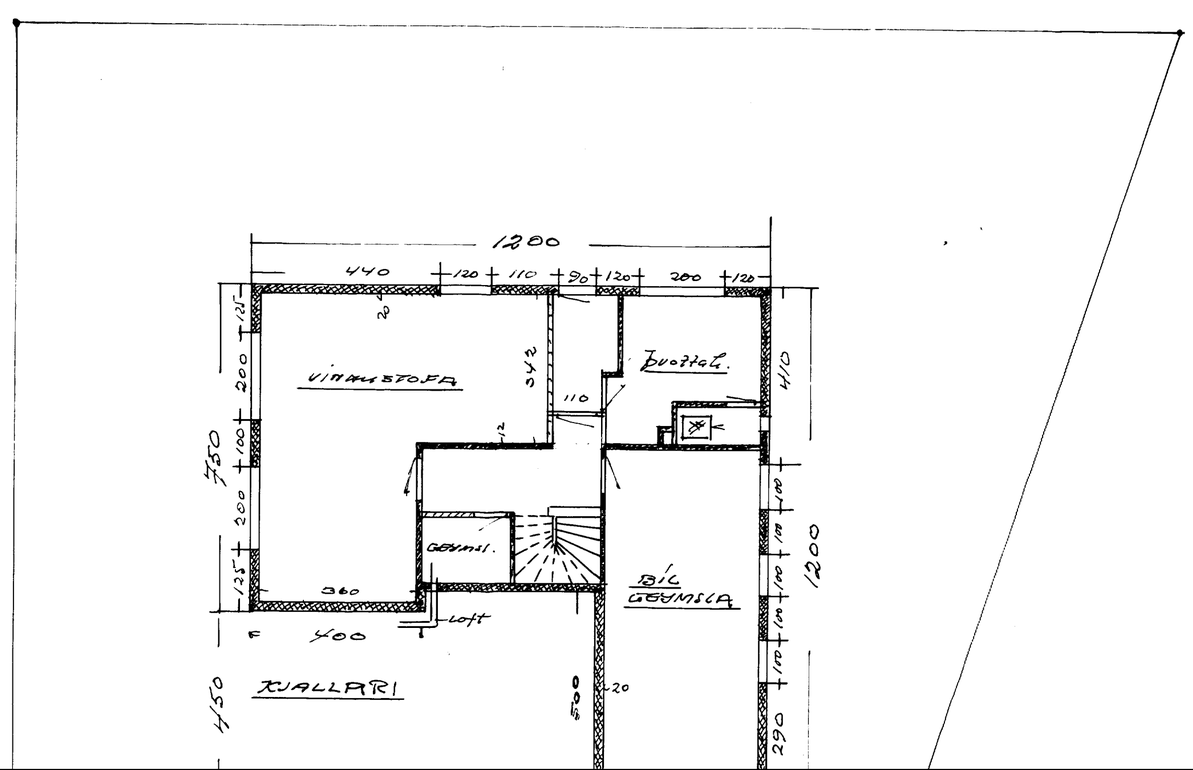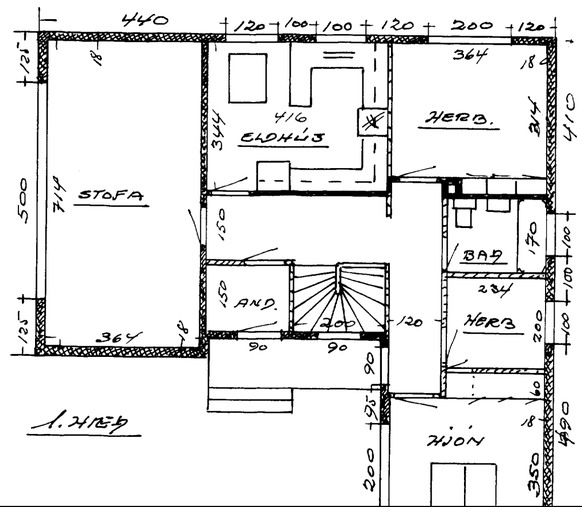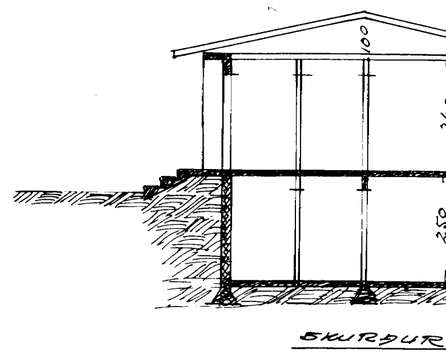
Teikned Gíd