



BRATTAGATA 25.

VESTMANNAEYJUM.

1096

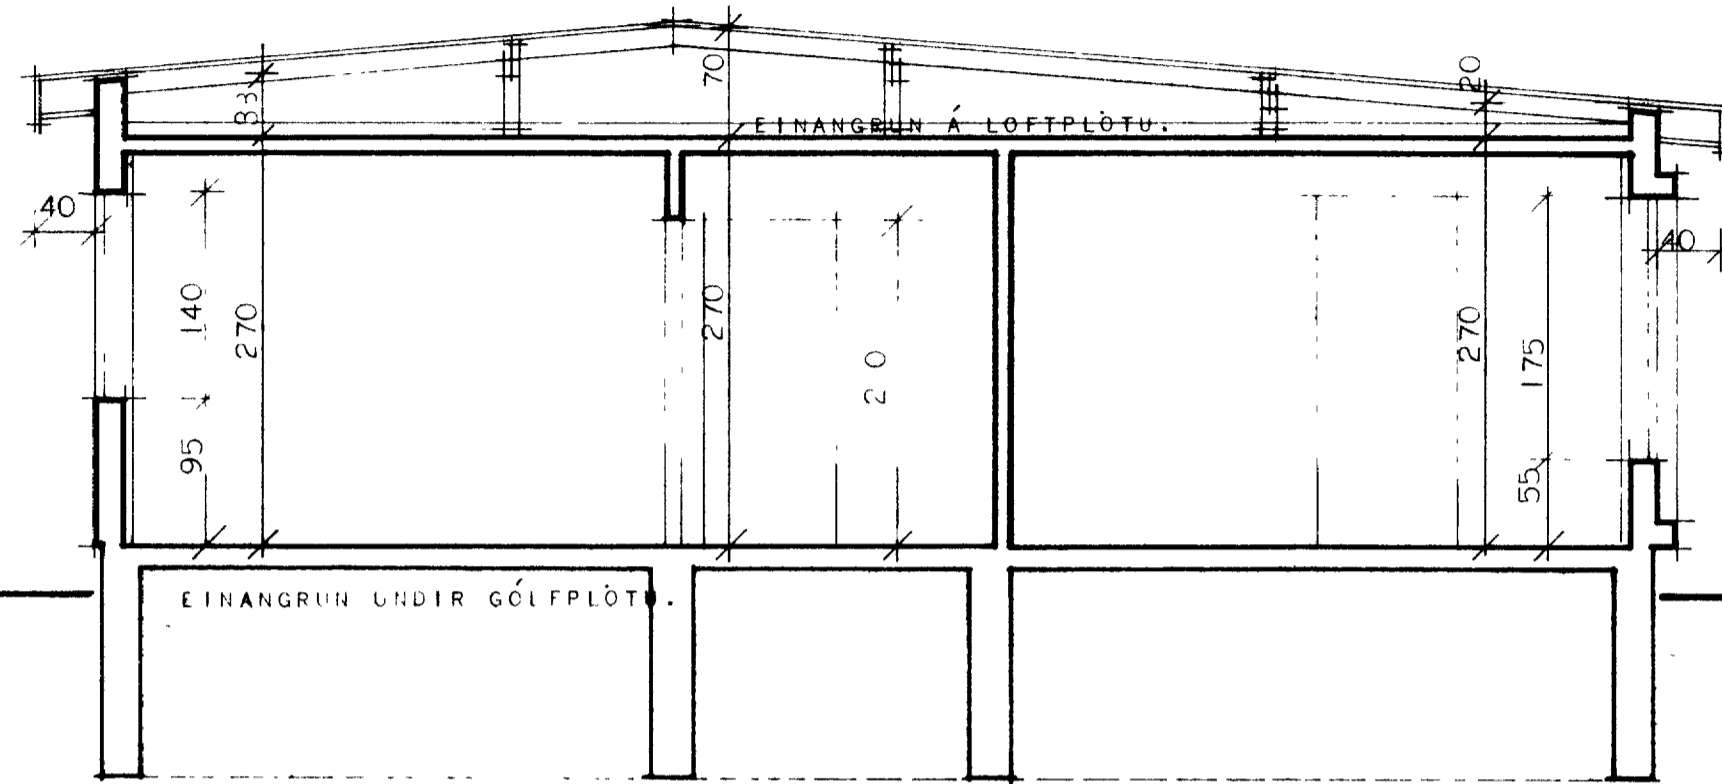

SNEIÐING A. -- A.

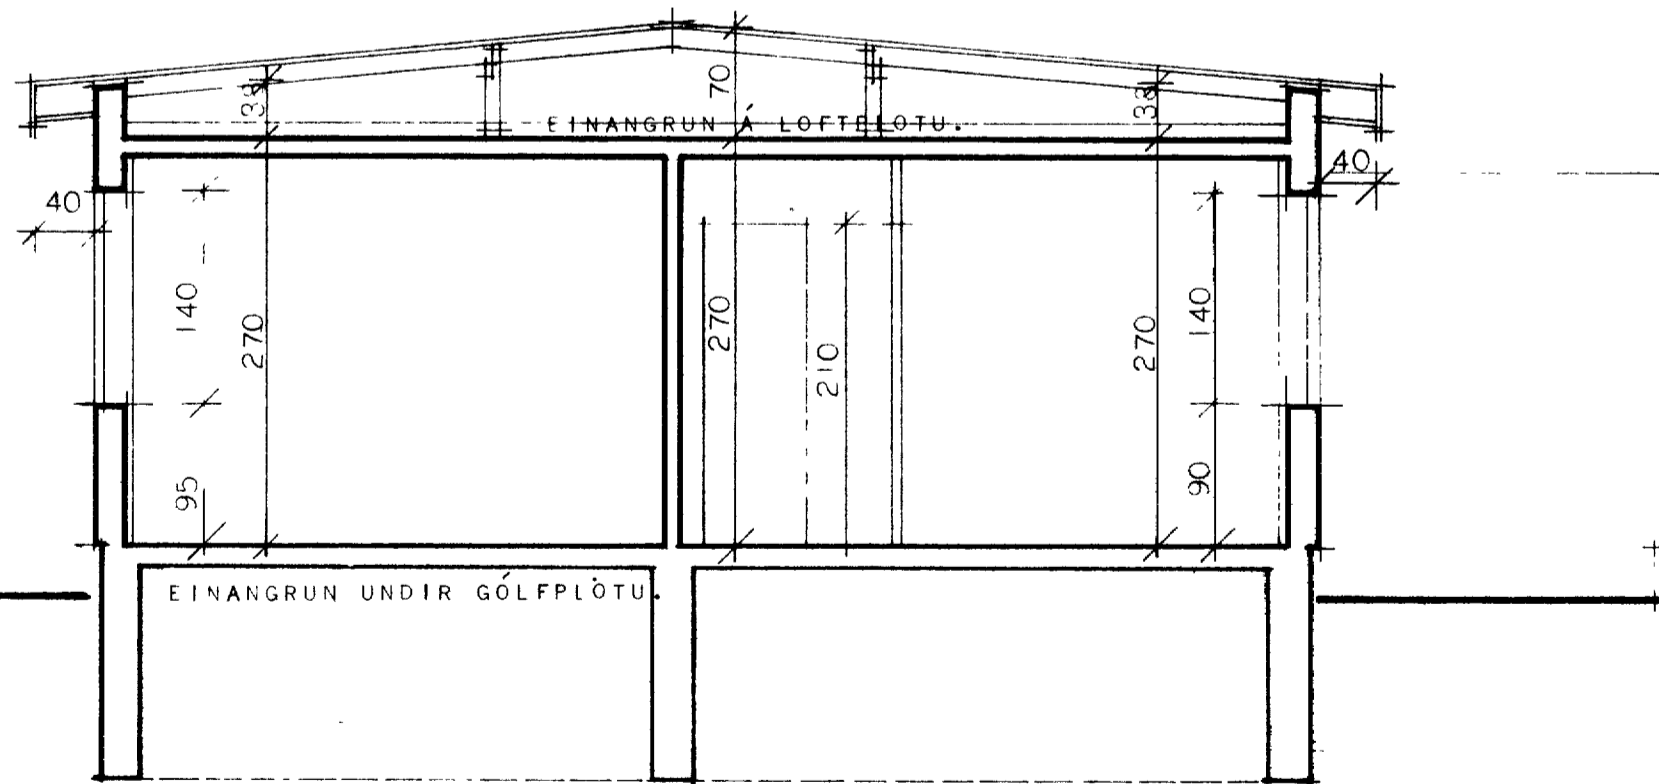

SNEIÐING B. -- B.

HÍSNEMINGAÁLAUSTOFNUN RÍKISINS

DRÖGGERN
MÁL 1:50

EINBÝLISHÚS

VERK

83.

BLAÐ NR 3

FRÓDOSSÍÐUN

FRÓDOSSÍÐUN

FRÓDOSSÍÐUN