


BRATTAGATA 25.

VESTMANNAEYJUM.

1097

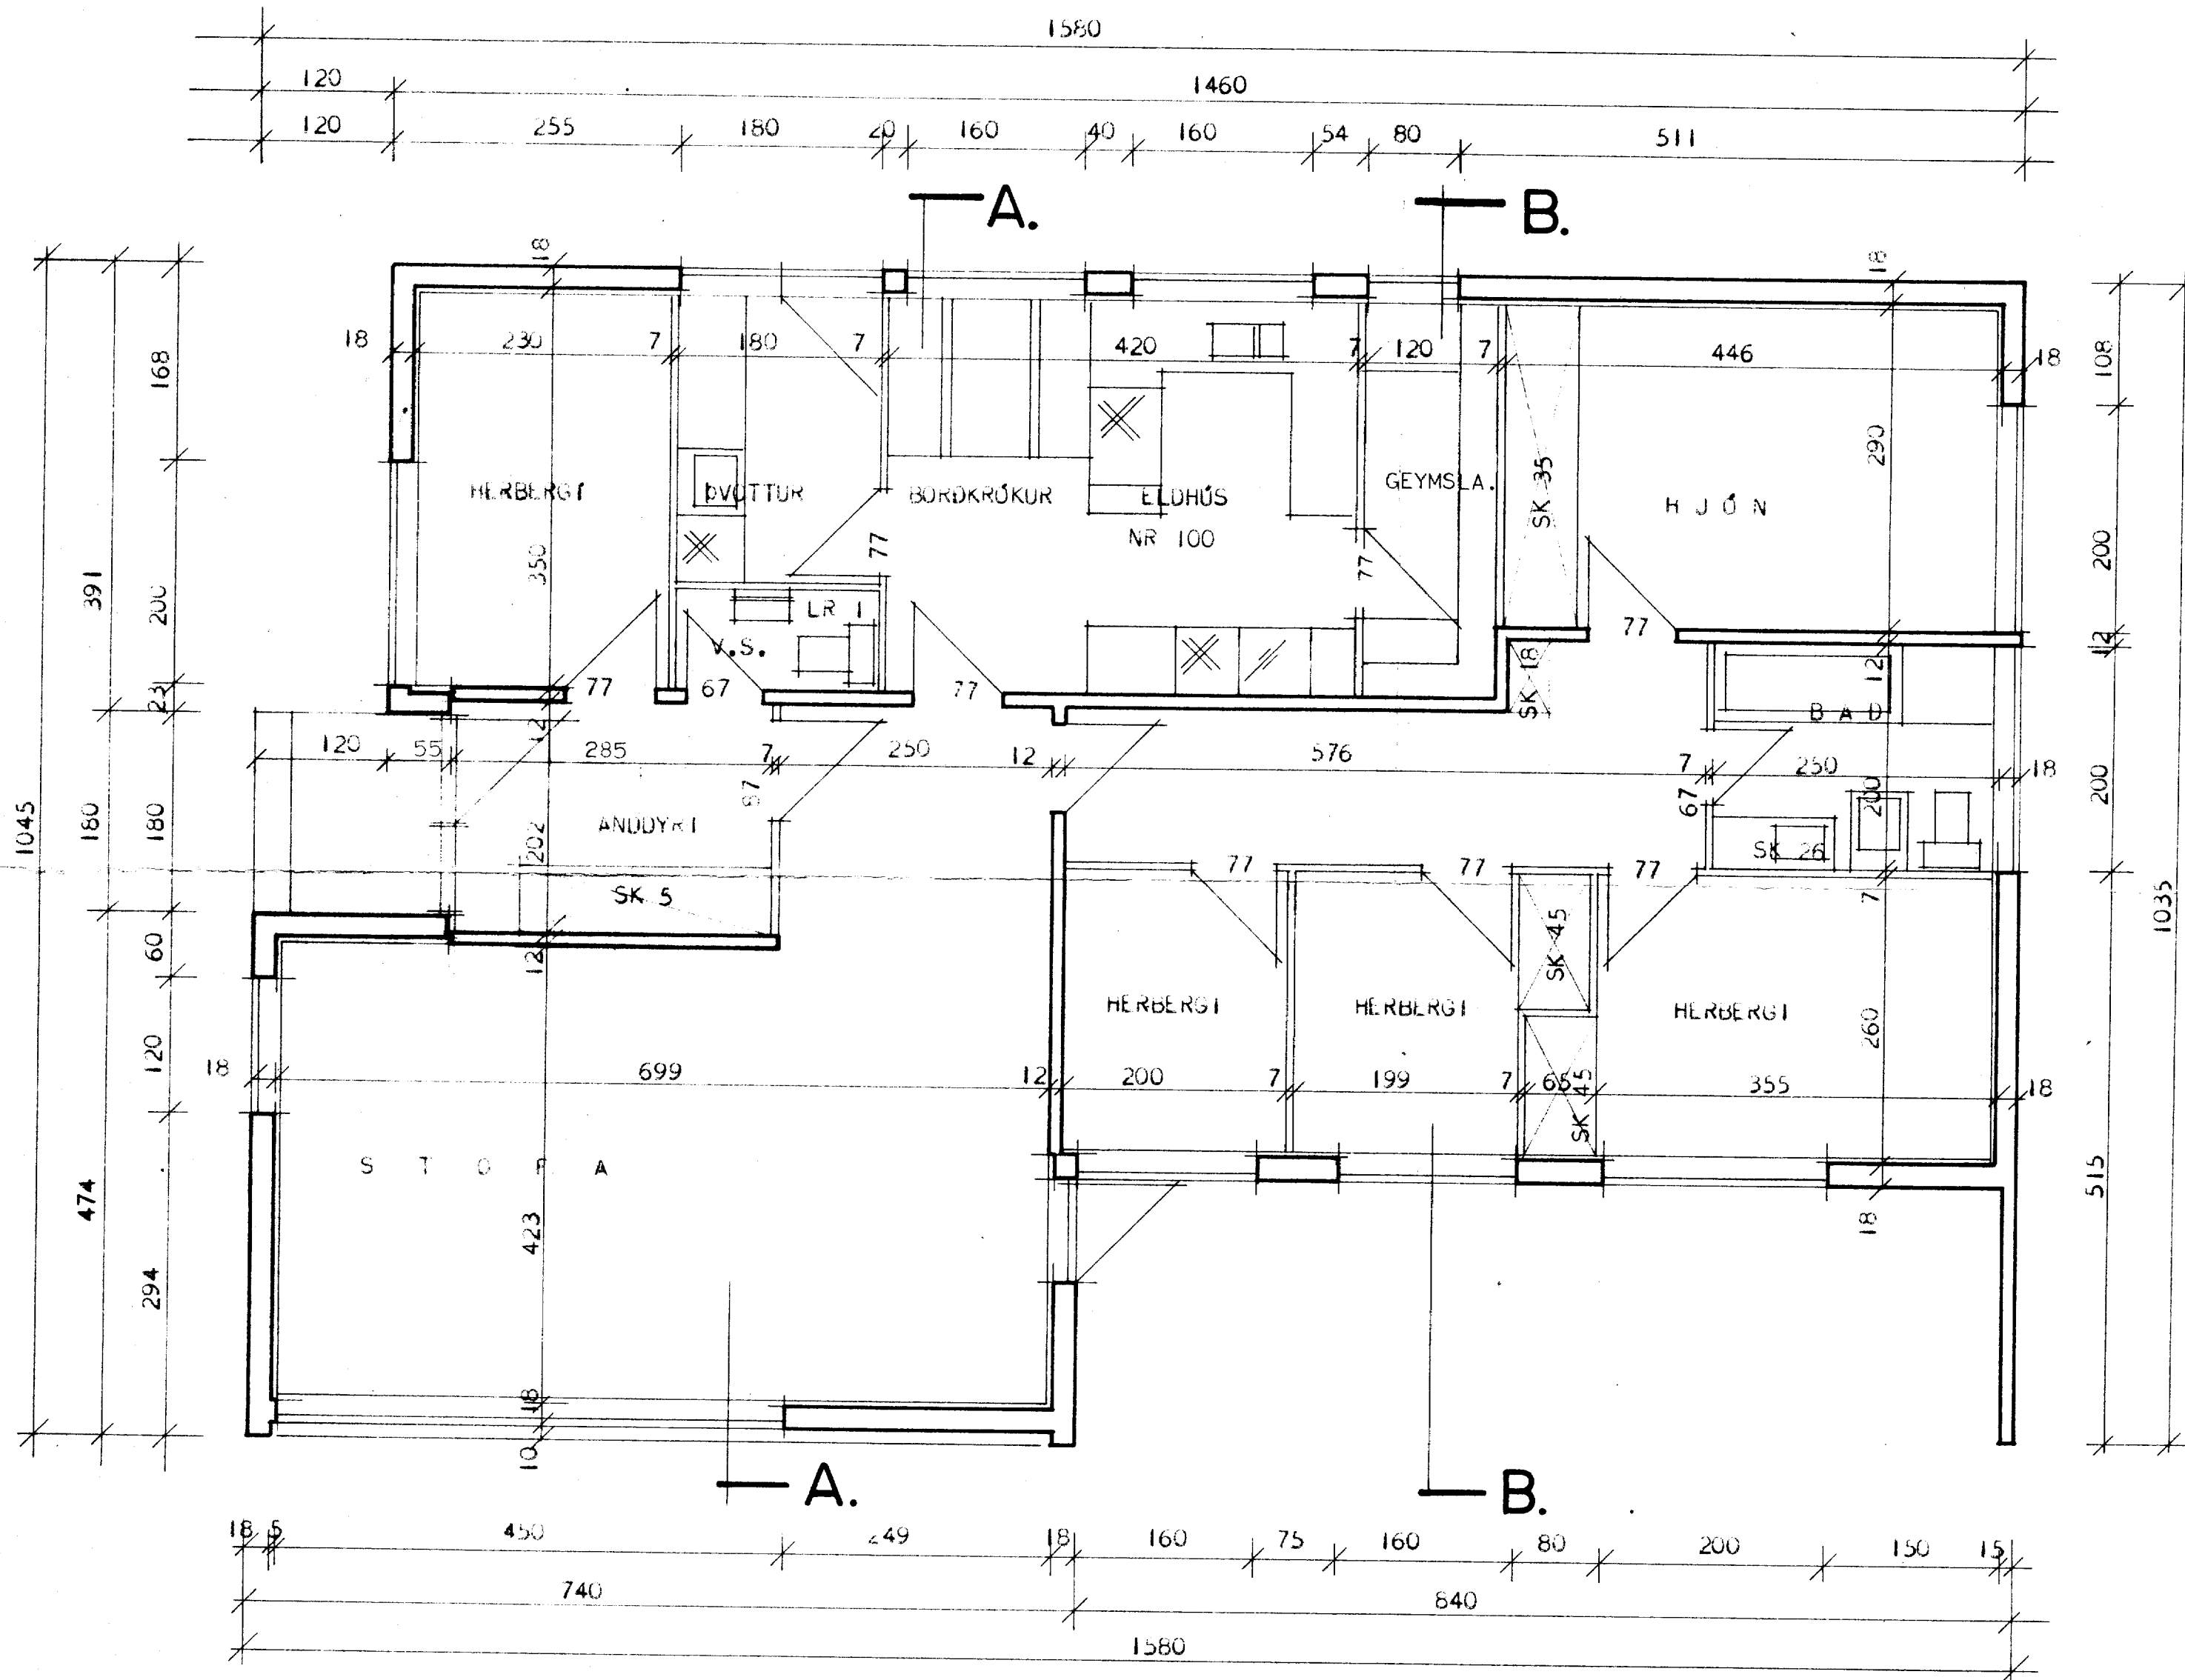

SK = SKÁPUR
LR = LOFTRÁS

ATH. VEGGIR UMhverfis HITAKLEFA SKULU GERDIR ÚP
STEINI OG KLEFINN MÚRHÚÐUR Í HÓLF OG GÓLF

HÚSNÆÐISMÁLASTOFNUN RÍKISINS	
GRUNNMYND	EINBYLISHUS
MÁL 1:50	VERK
	83.
	BLAD NR 2
	FEBR. 1966