BRATTAGATA 26.

HÚS BOGA SIGURÐSSONAR

VESTMANNAEYJUM.

Brattagata 26 (1105)

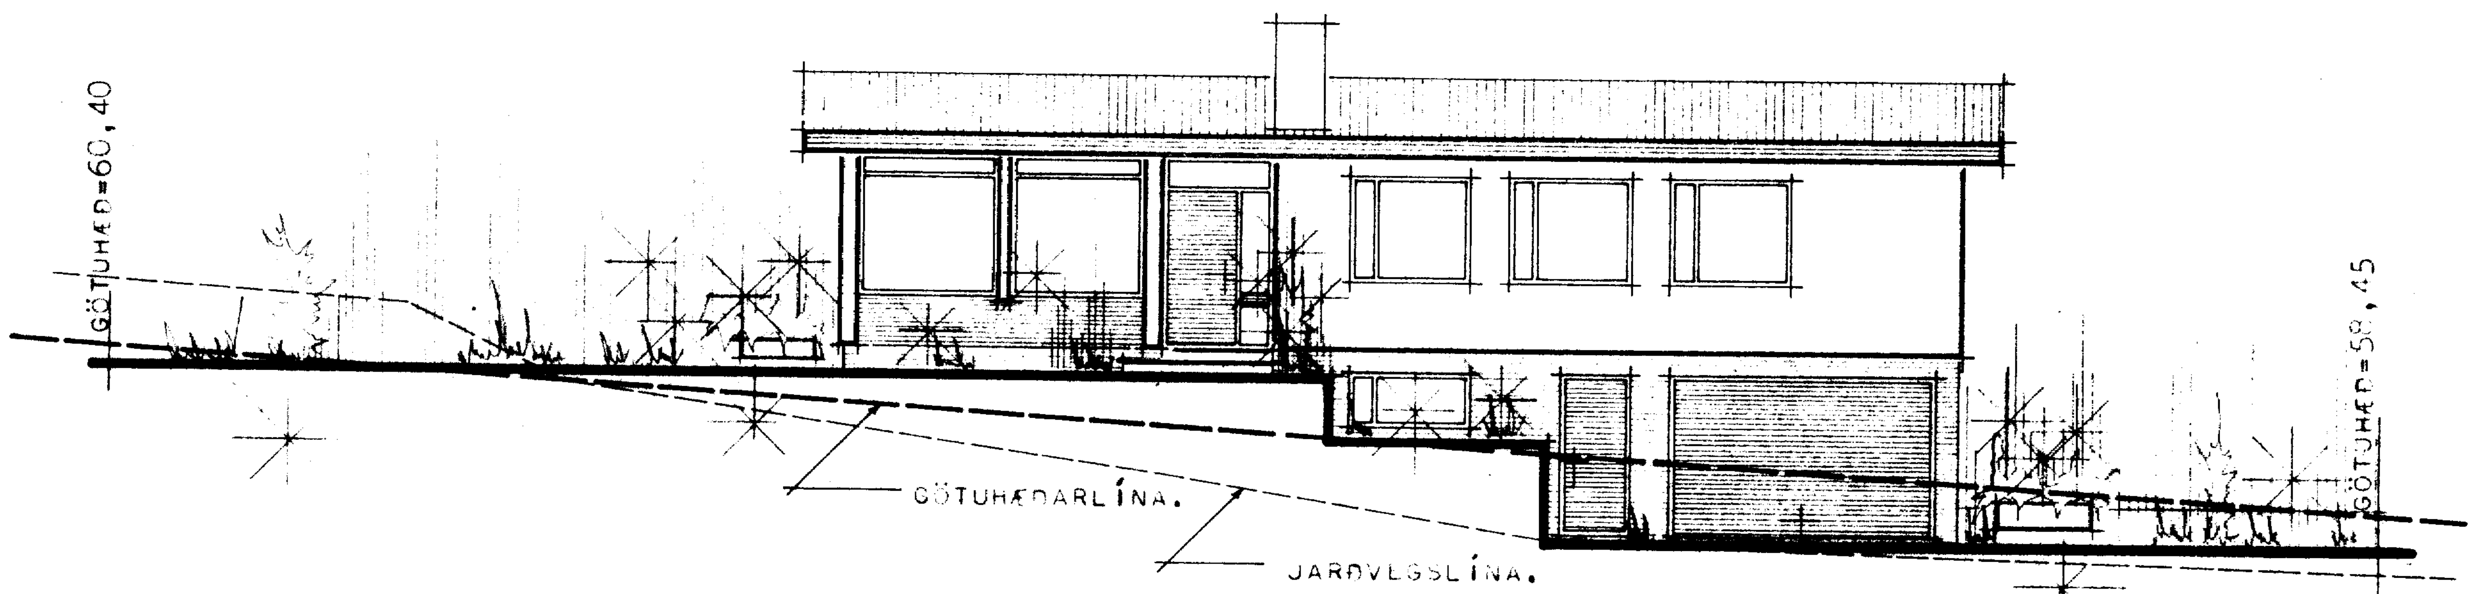

AUSTUR.

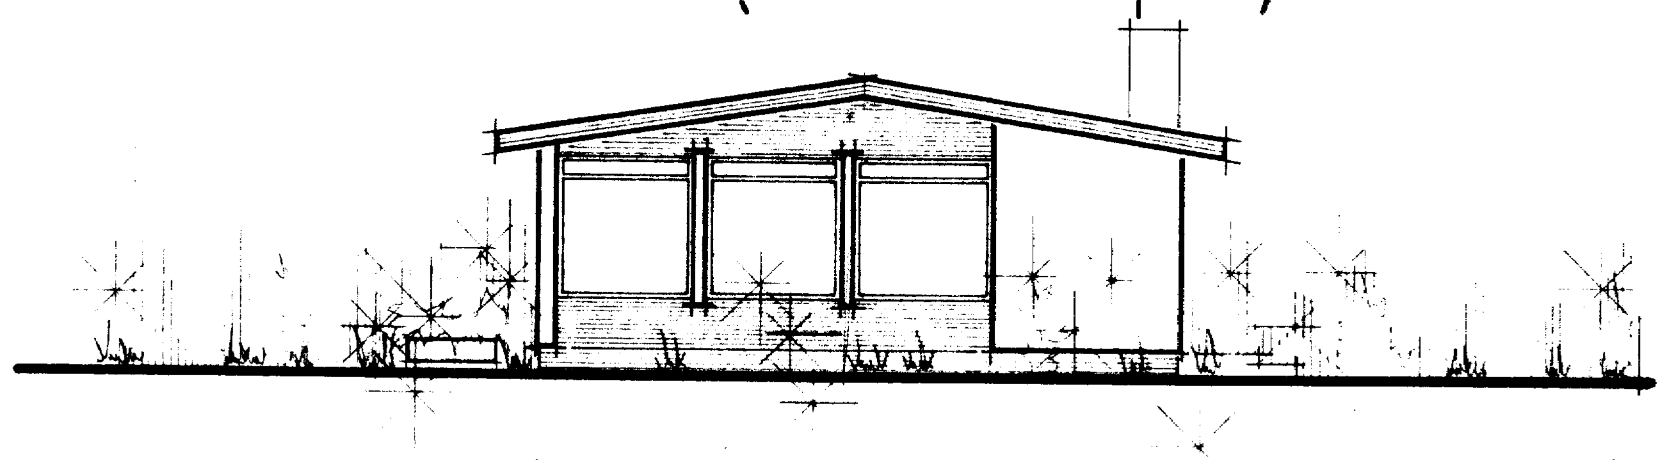

SUÐUR.

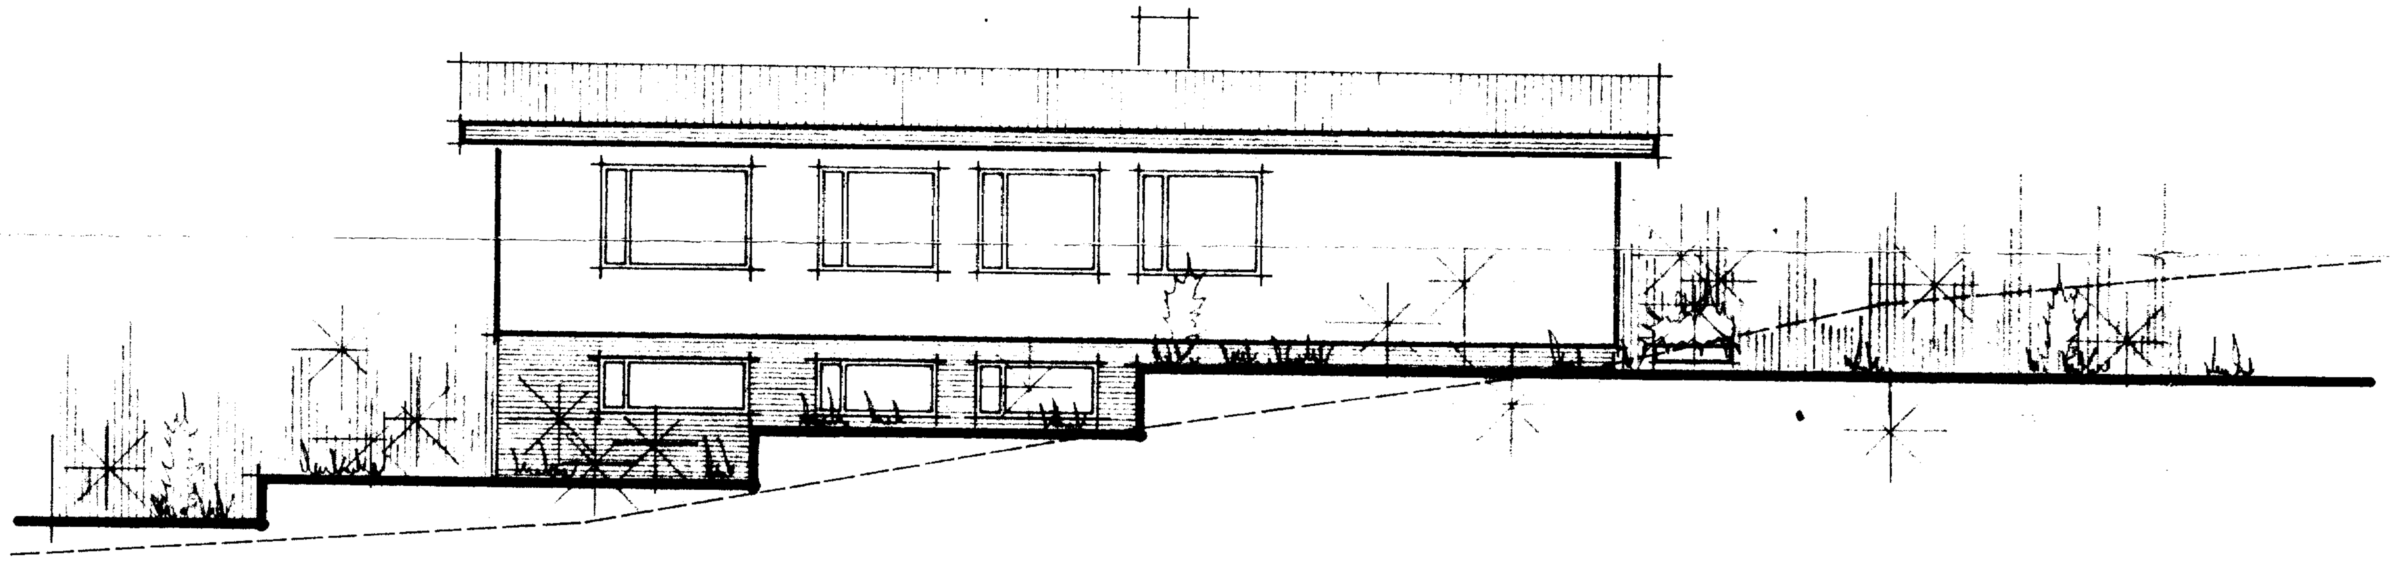

VESTUR.

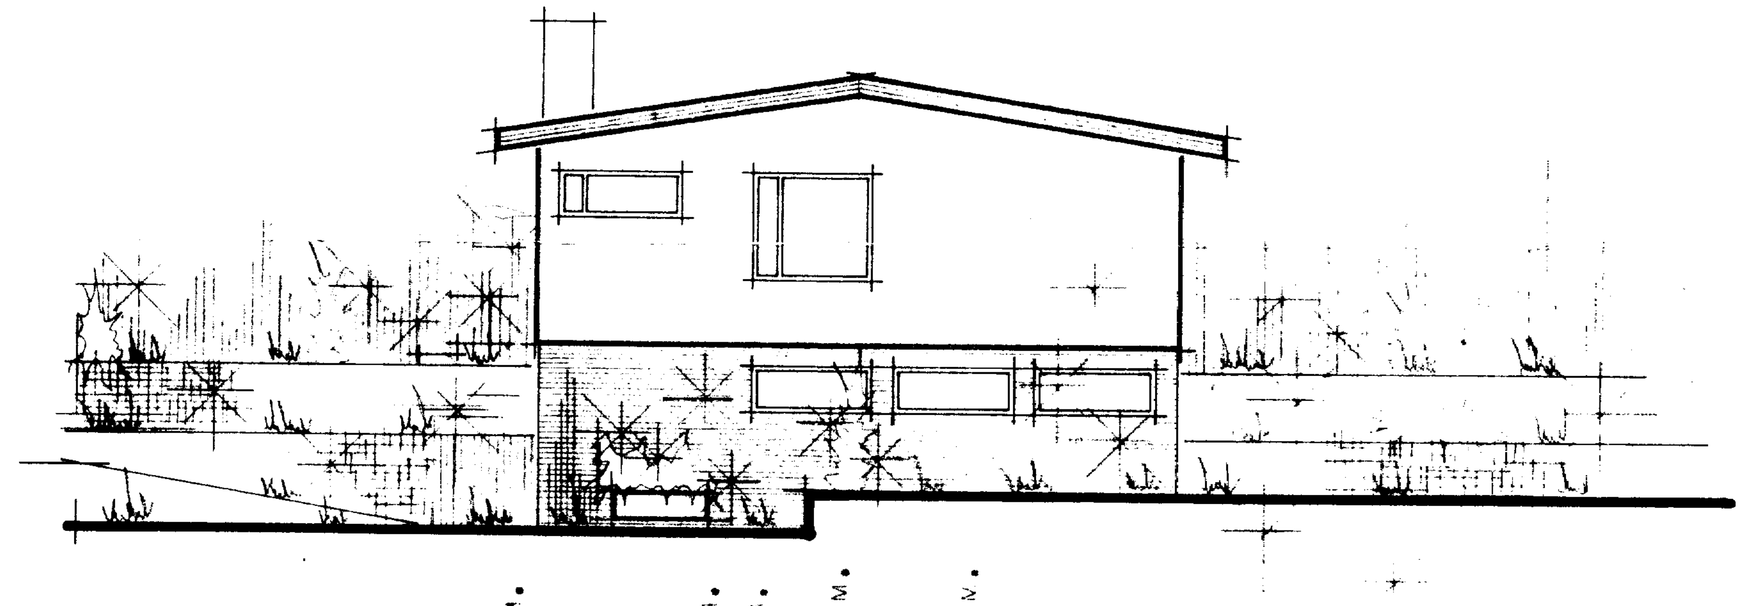

NORÐUR.

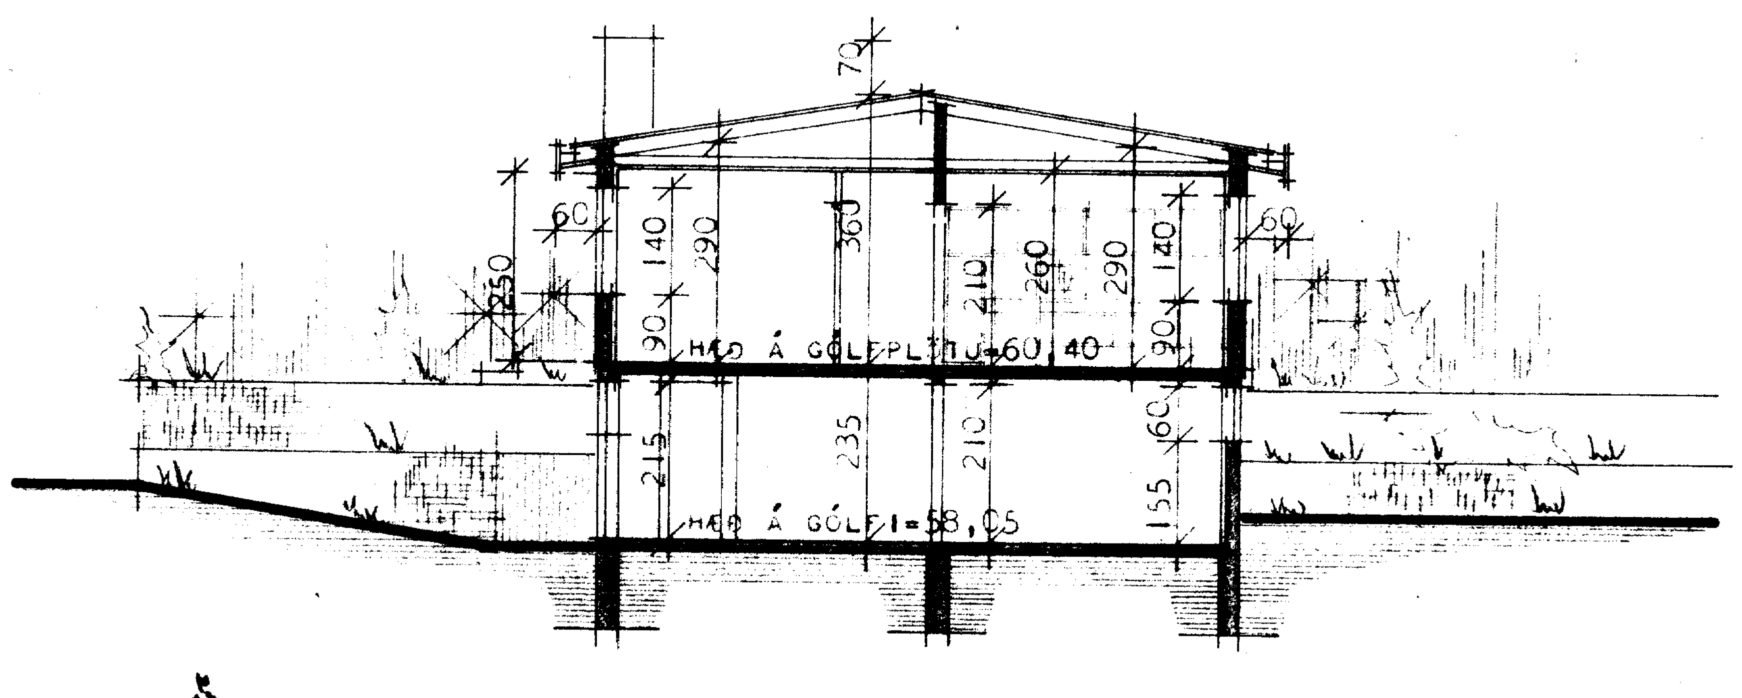

ÞVERSNEIÐING.

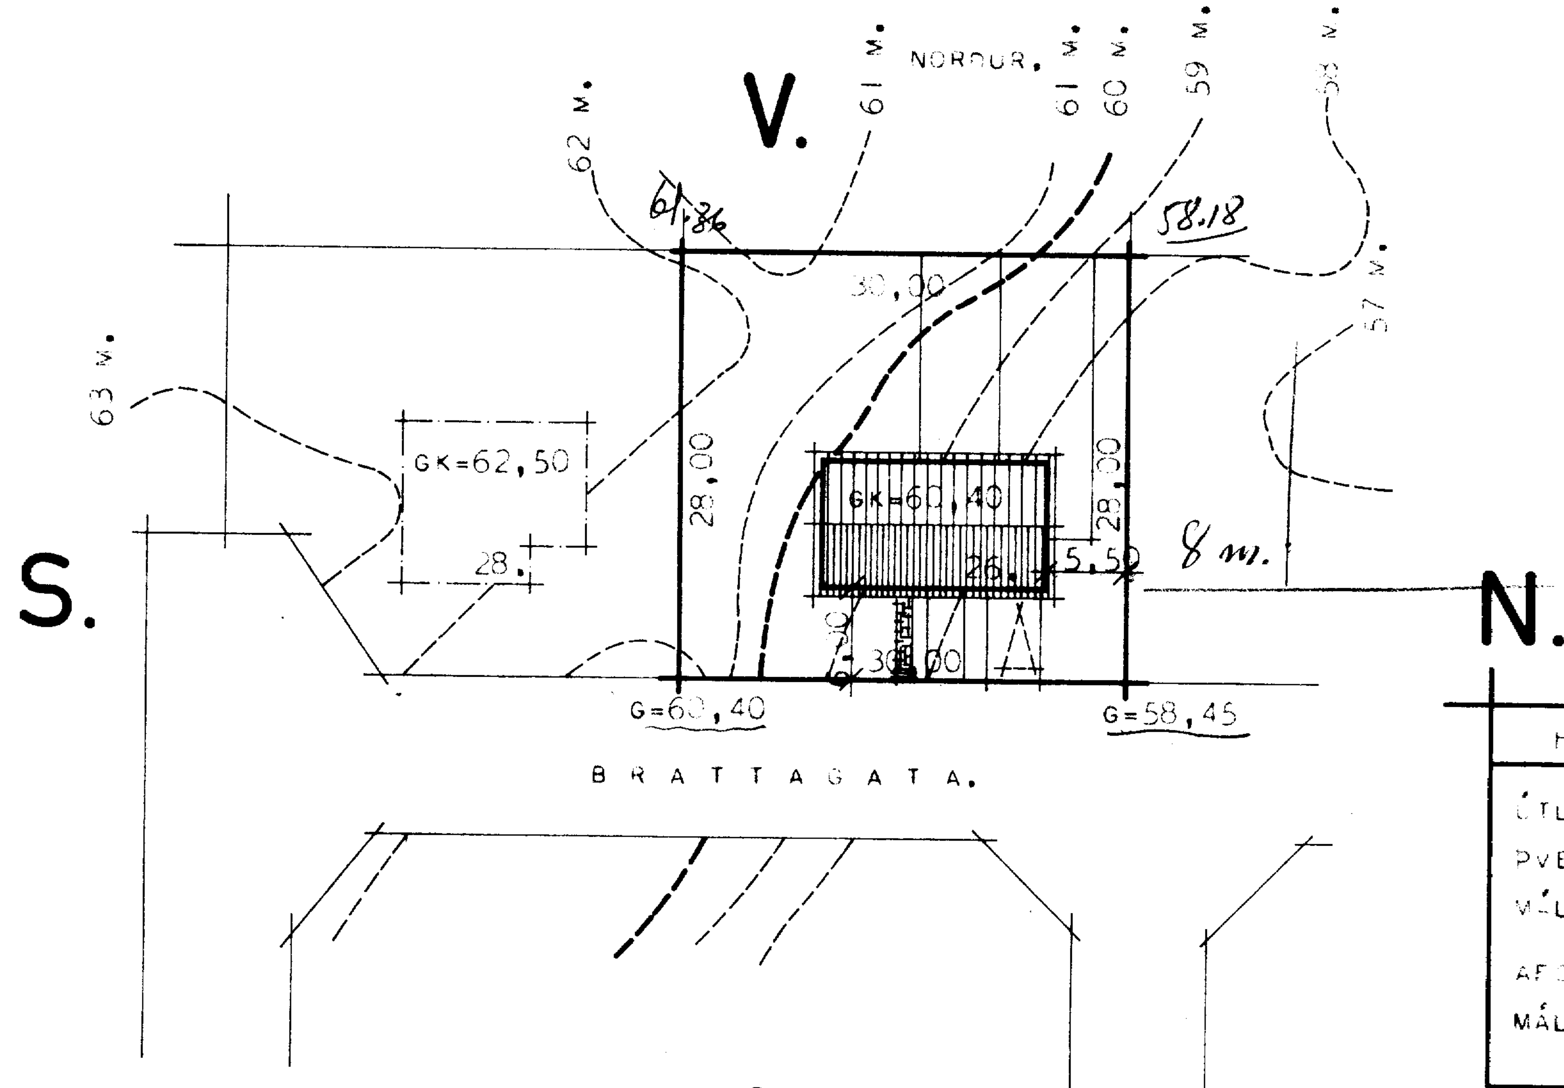

AFSTÖÐUMYND.

HÚSNÆÐISMÁLASTOFNUN RÍKISINS.	
ÚTLITSMYNDIR OG ÞVERSNEIÐING. MÁL 1:100.	EINBÝLISHÚS.
	VERK. 1030·2
AFSTÖÐUMYND. MÁL 1:500.	BLAÐ NR. 2.
	OKT. 1969.