BRATTAGATA 37

VESTMANNAEYJUM.

1132

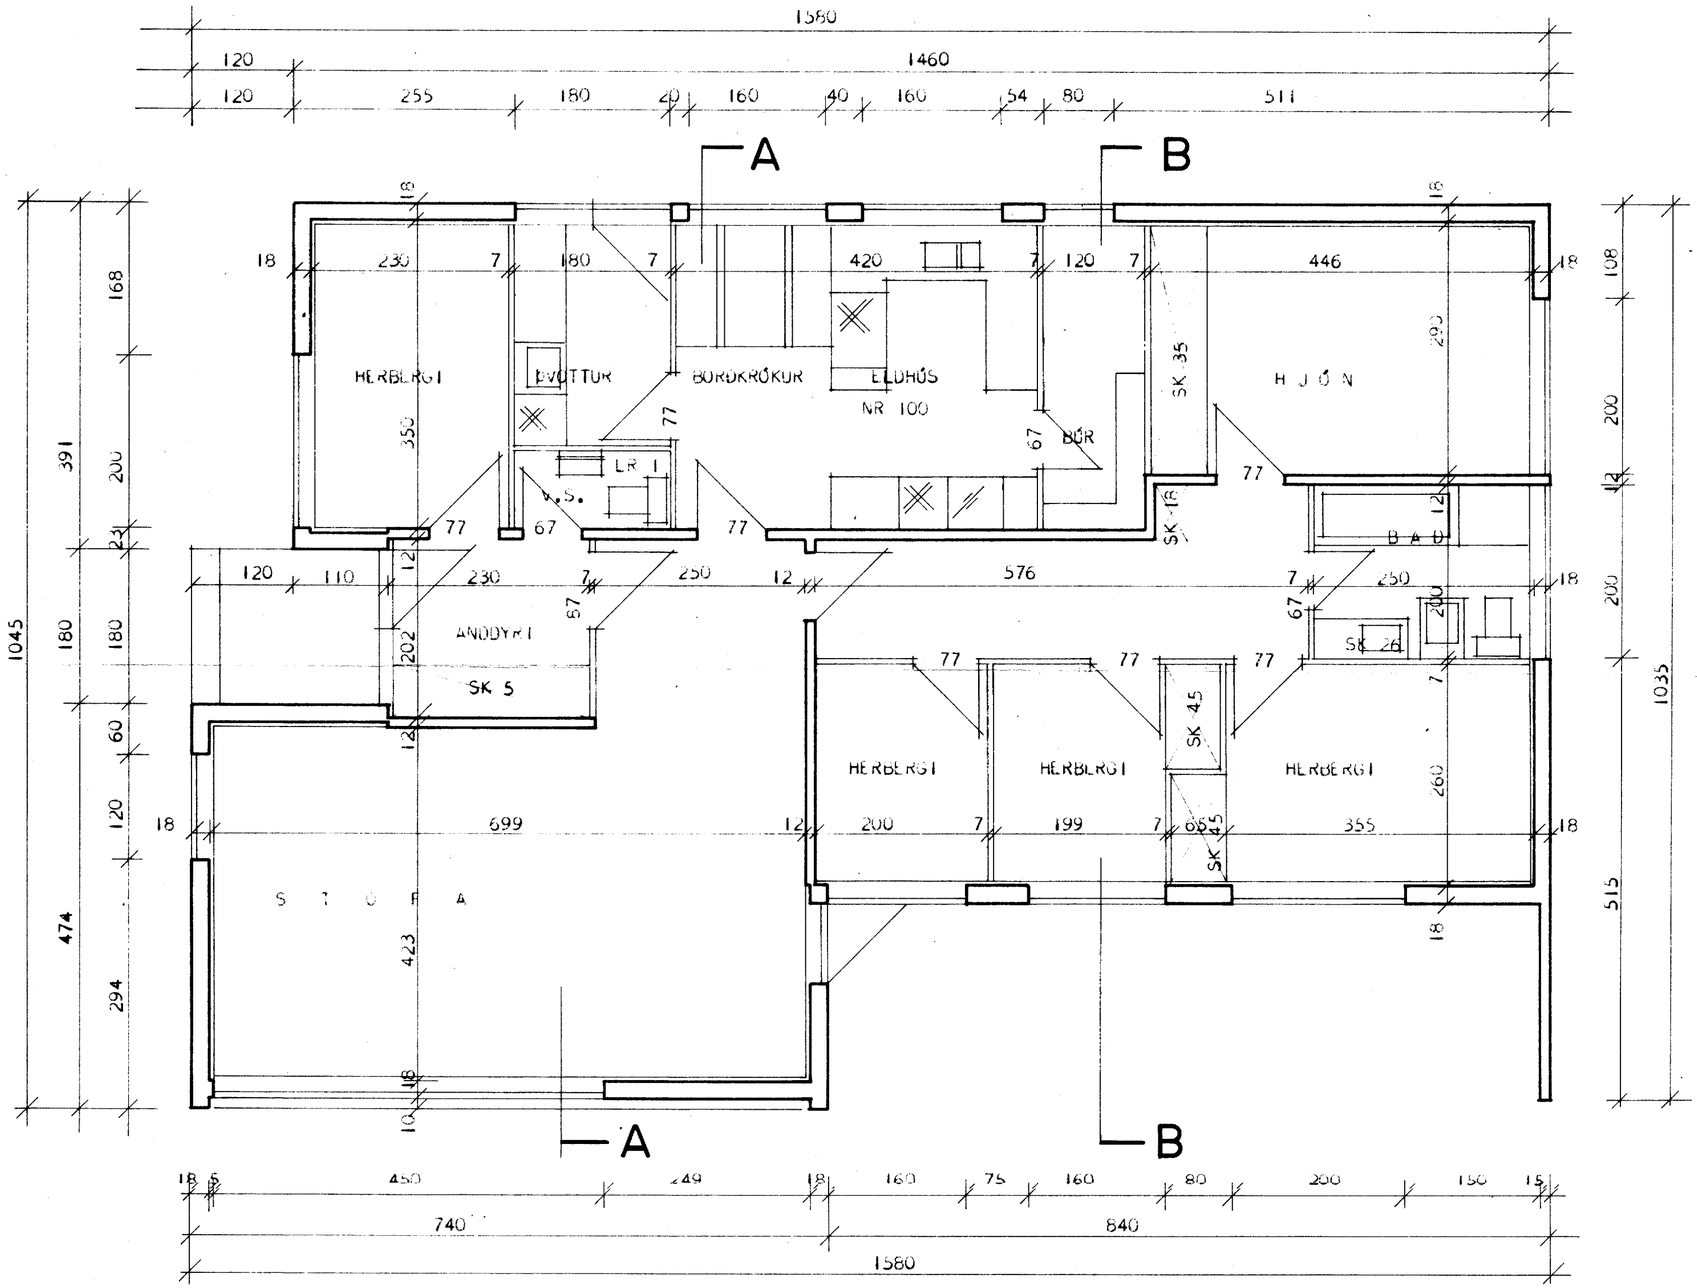

SK = SKÁPUR

LR = LOFTRÁS

HÚSNÆÐISMÁLASTOFNUN RÍKISINS	EINBÝLISHÚS
GRUNNMYND MÁL 1:50	VERK 83
	BLAÐ NR 2
	FEBR. 1966