


-A 1:50

BÍLSKÚRSPLATA ÞÓSBAST UPPUR SJÁLFRI SÉR  
UM LEIÐ OG STEYPT ER. HALLI Á UNDIRSLÆTTI,  
AD NIÐURFÖLLUM SÉ 1,5 CM Á METER.

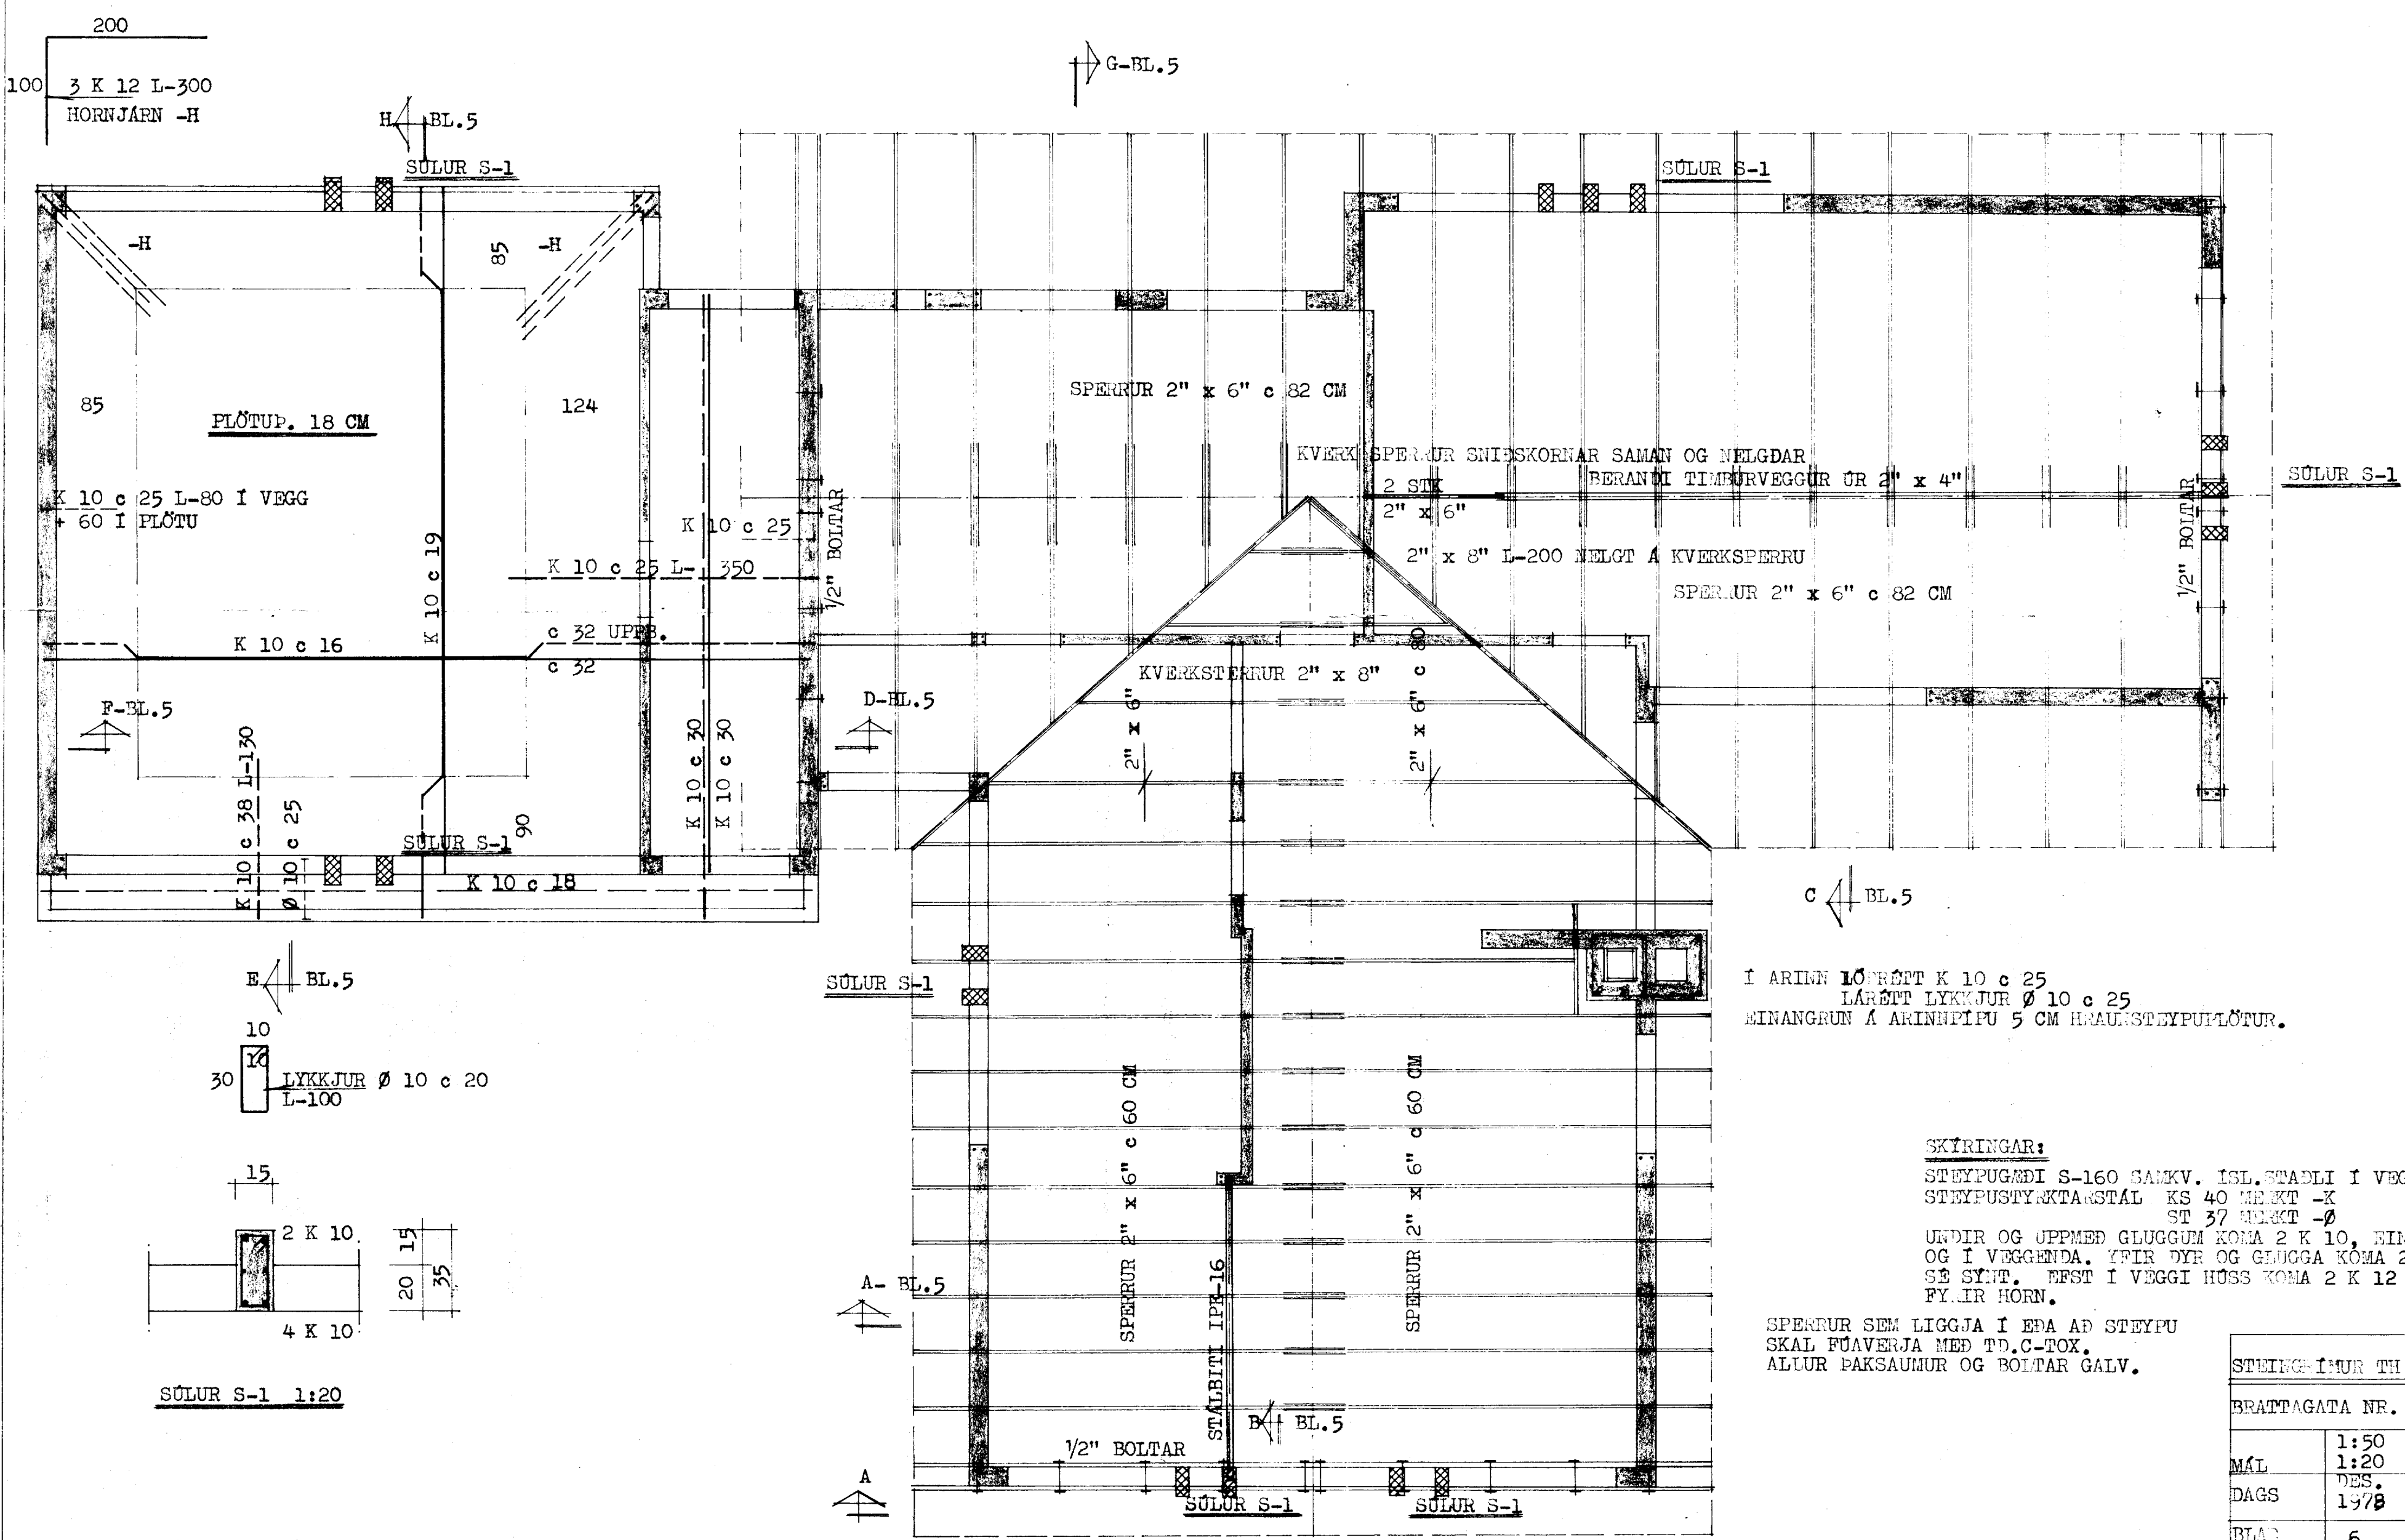

I ARINN LÖRÐEFT K 10 c 25  
LÁRÐEFT LYKKJUR Ø 10 c 25  
MINANGRUN Á ARINNEIÐU 5 CM HRAUNSTEYPUPLÖTUR.

**SKÝRINGAR:**  
STEYPUGÆÐI S-160 SANKV. ÍSL. STADLI Í VEGGI OG LOFTPL. BILG.  
STEYPUSTYKKA-STÁL KS 40 MÆKT -K  
ST 37 MÆKT -Ø  
UNDIR OG UPPMÆD GLUGGUM KOMA 2 K 10, EINS UPPMÆD BYRUM  
OG Í VEGGENDA. YFIR DYR OG GLUGGA KOMA 2 K 12, NEMA ANNAÐ  
SÉ SYNT. EFST Í VEGGI HUSS KOMA 2 K 12 BEYGD 80 CM  
FYRIR HORN.

SPERRUR SEM LIGGJA Í EÐA AD STEYPU  
SKAL FUAVERJA MED TD.C-TOX.  
ALLUR ÞAKSAUMUR OG BOLTAR GALV.

STYRINGARFRUM TIL ÞO LIEFS KON MARI		
BRATTAGATA NR. 43 VESTMANNNAEYJUM		
MÁL	1:50	ÞAKBITAR + VEGGIR
DAGS	1:20	GRUNNMYND OG SNÍÐ ..
	DES.	
	1978	
BLAÐ	6	