

BRATTAGATA 47.

Eig: Friðfinnur Finnþogason.

VESTMANNAEYJUM.

1158






Samþ. í byggingarnefnd

11-4-72

Húsnám: Valtýr Snæbjörnsson




Míraram: Ásmann Höskuldsson

Melt 18-4-72 Of og V.S.

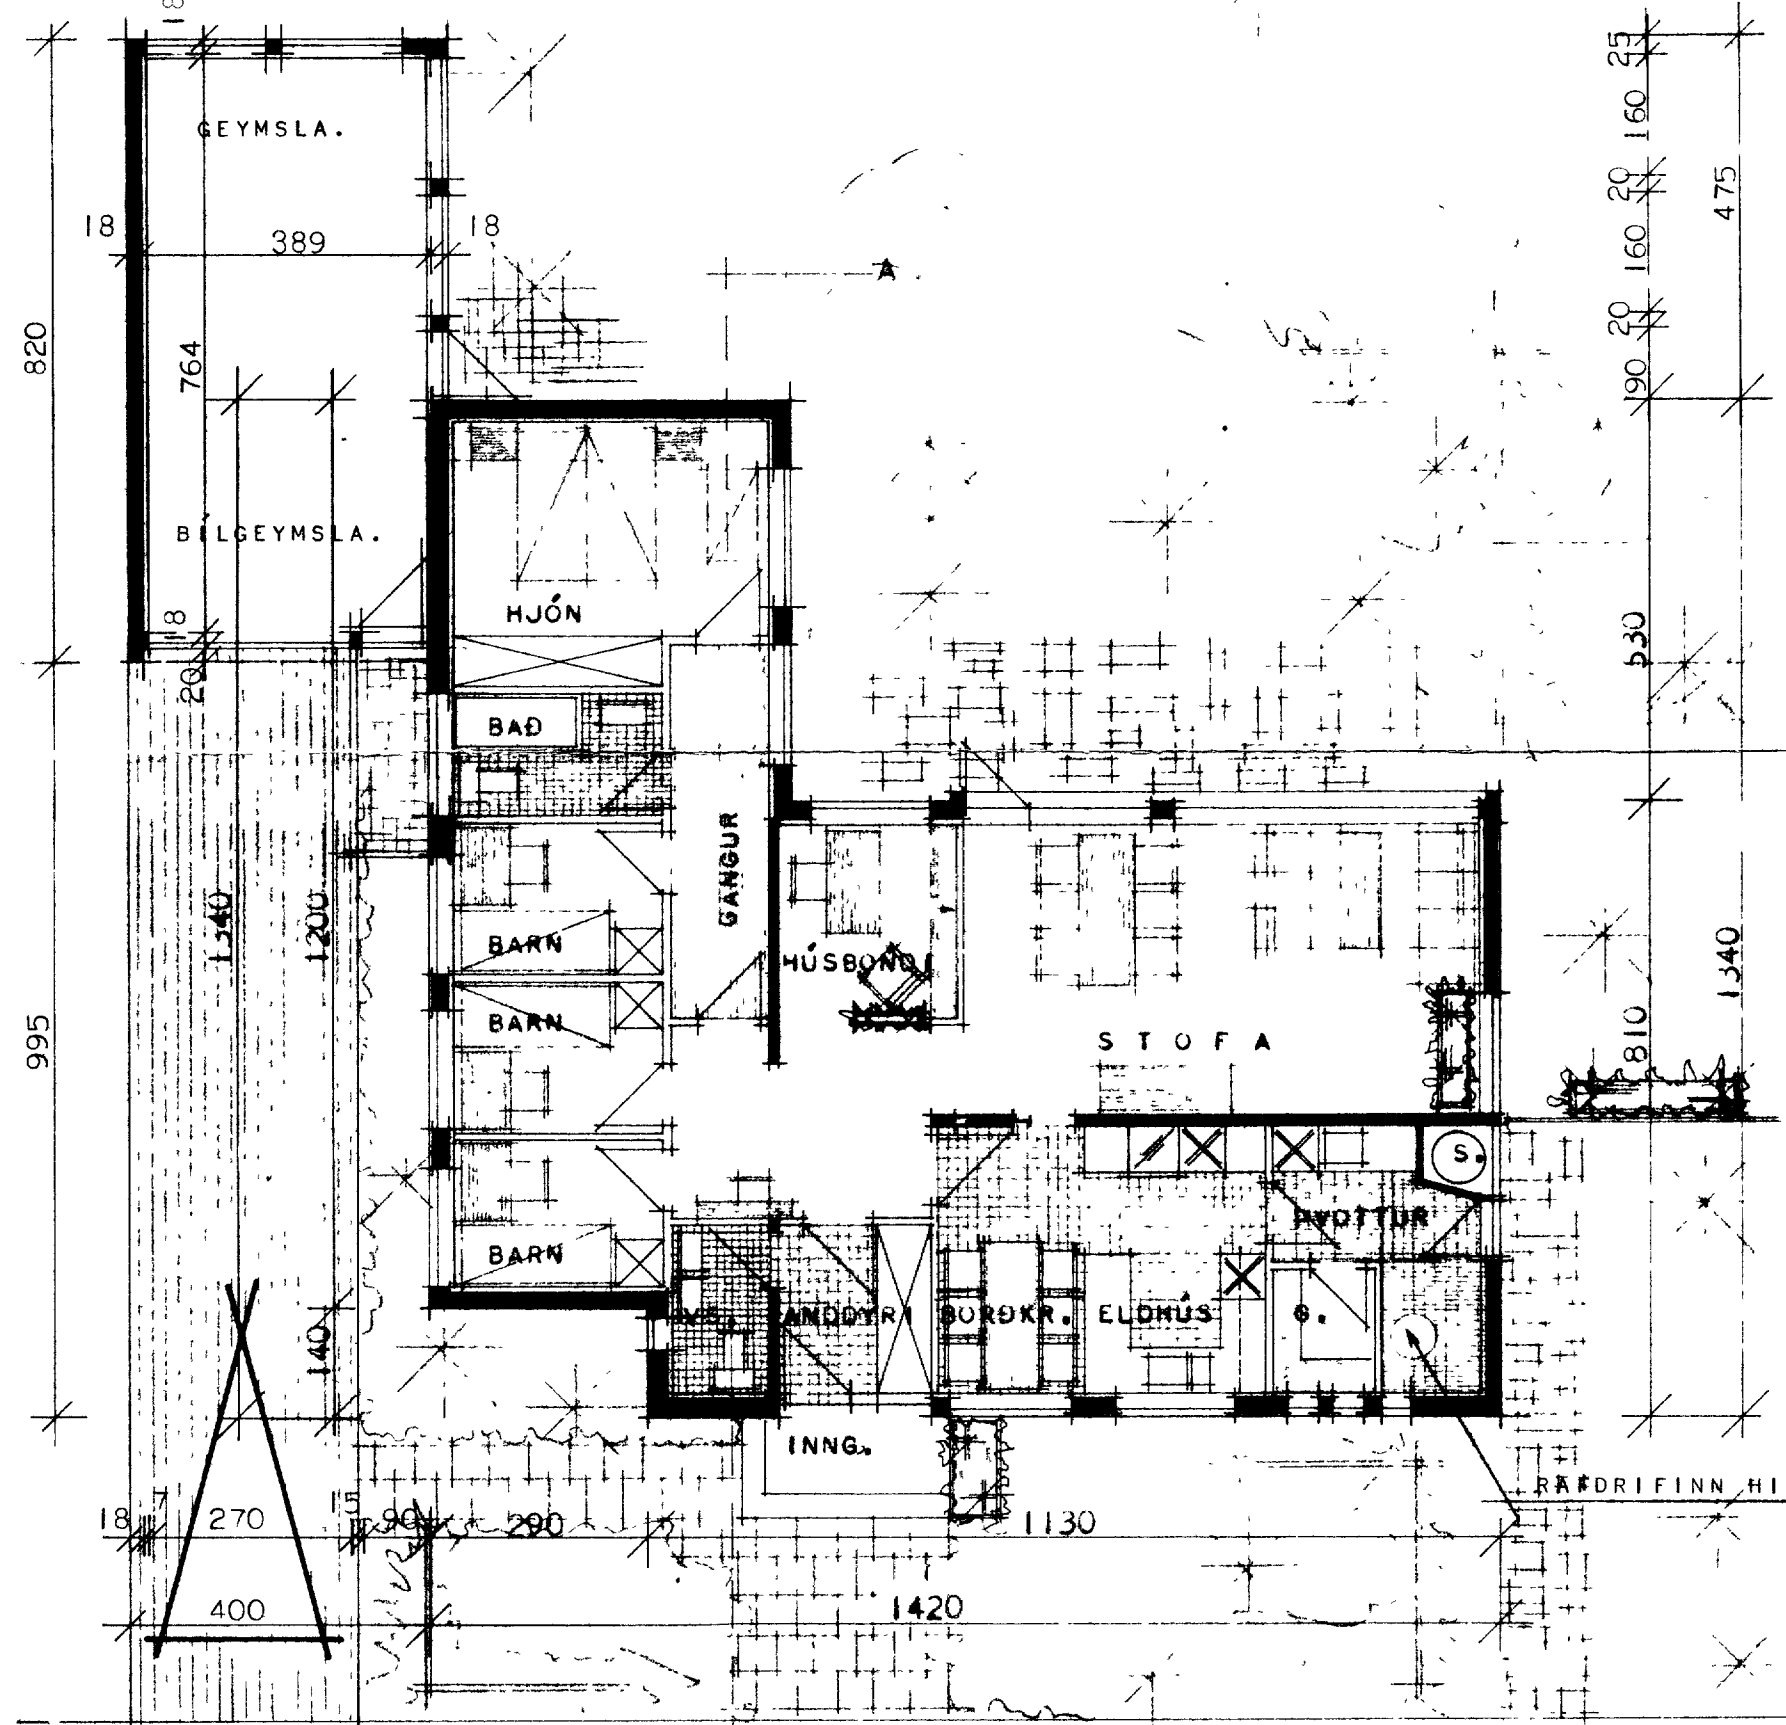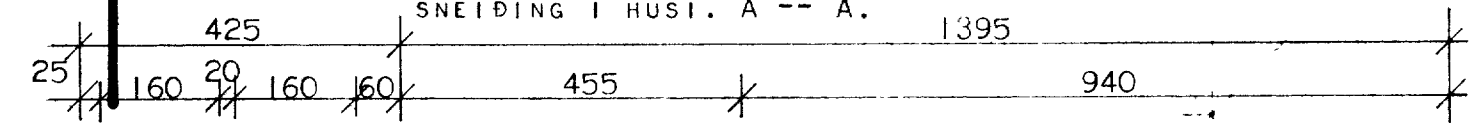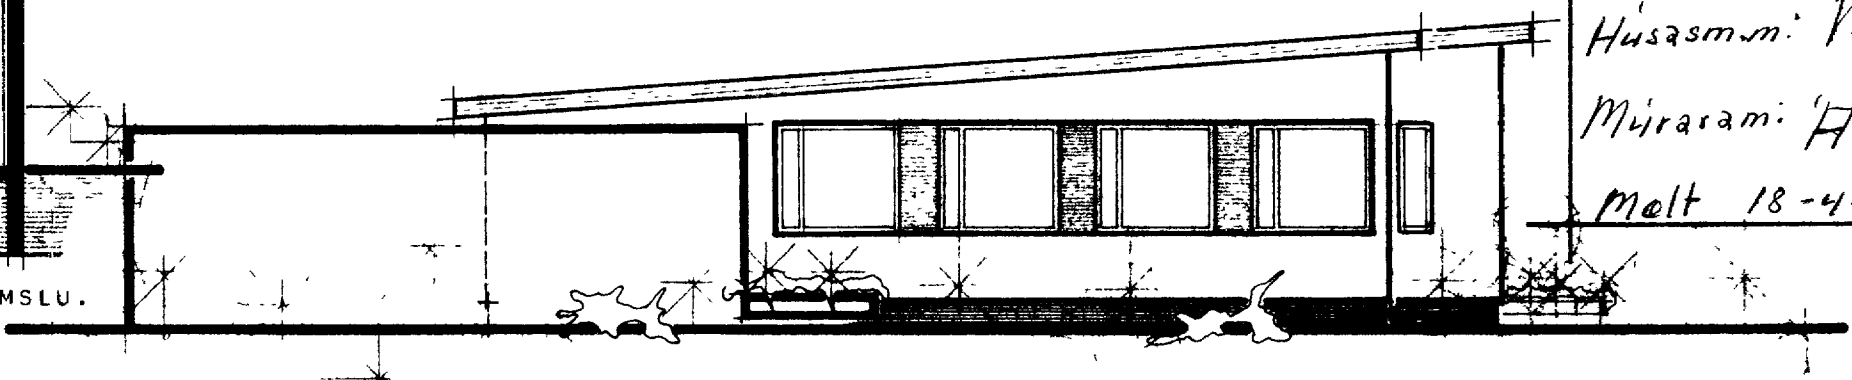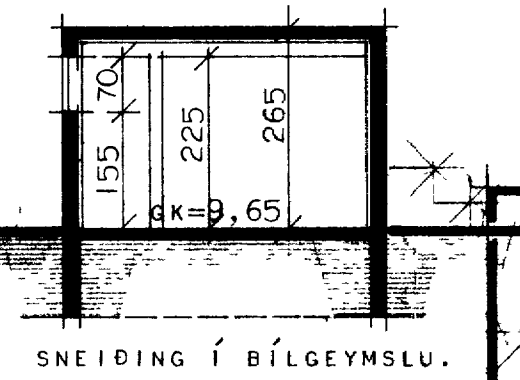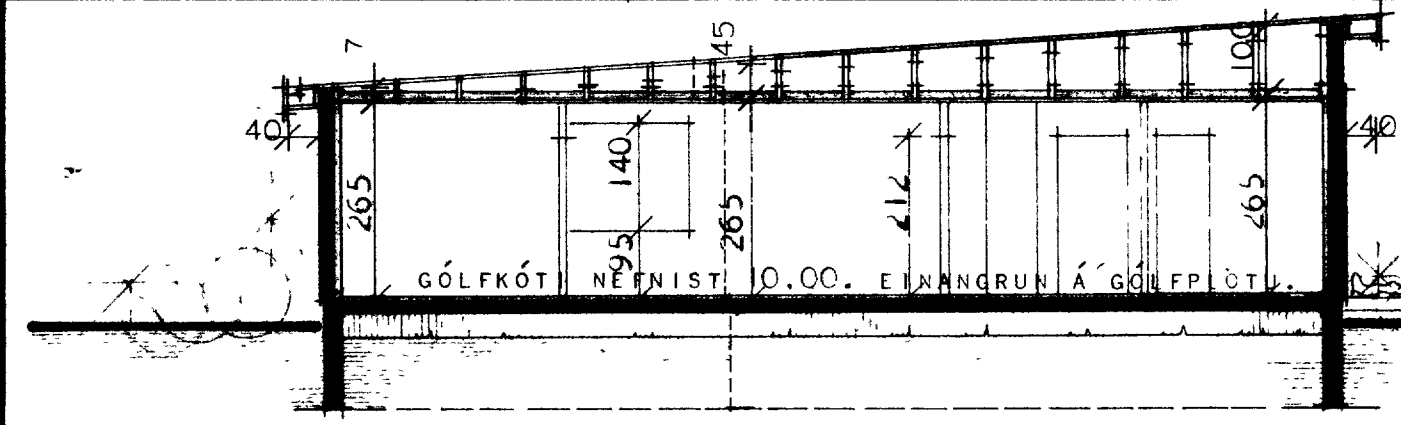

BRÚTTÓFLATARMÁL HÚSS..... 136 M²
 NETTÓFLATARMÁL HÚSS..... 120 M²
 BRÚTTÓFLATARMÁL BÍLGEYMSLU..... 33 M²

S=SORP
 G=GEYMSLA

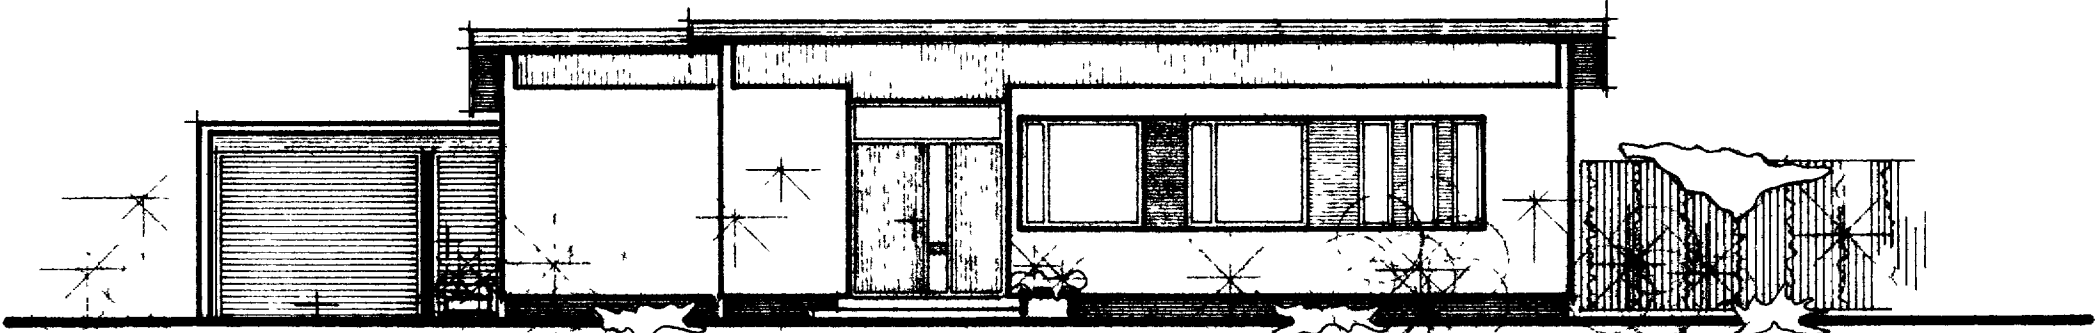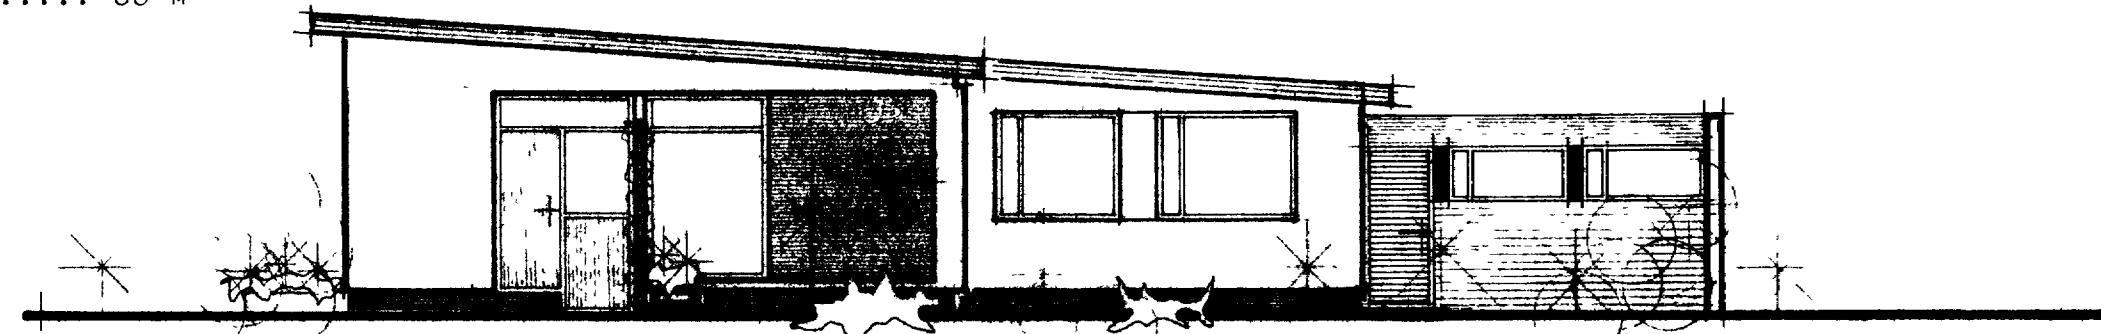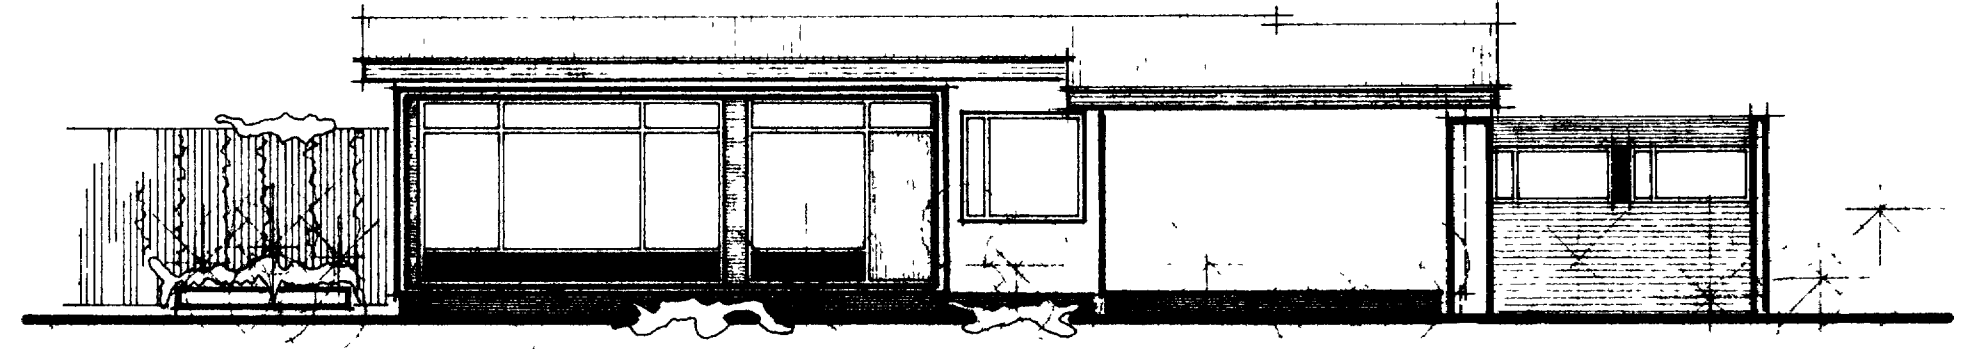

GRUNNMYND.
 A
 BRATTAGATA.

ATH.
 HÚSID ER HITAD UPPIÐ MEÐ RAFORKU.

AFSTÖÐUMYND. SJÁ BLAD NR.2.

HÚSNÆÐISMÁLASTOFNUN RÍKISINS

GRUNNMYND, SNEIÐING OG ÚTLIT. MÁL 1:100	EINBÝLISHÚS VERK
	86
	BLAD NR. JAN. 1966

Björgvin P. Halmarsson
 Ríkið