



# GLUGGAHLUTAR MÁL 1:1


ÞEGAR EKKI ER MÚRHÚÐAR ER ÞETTA MÚRLÍNA

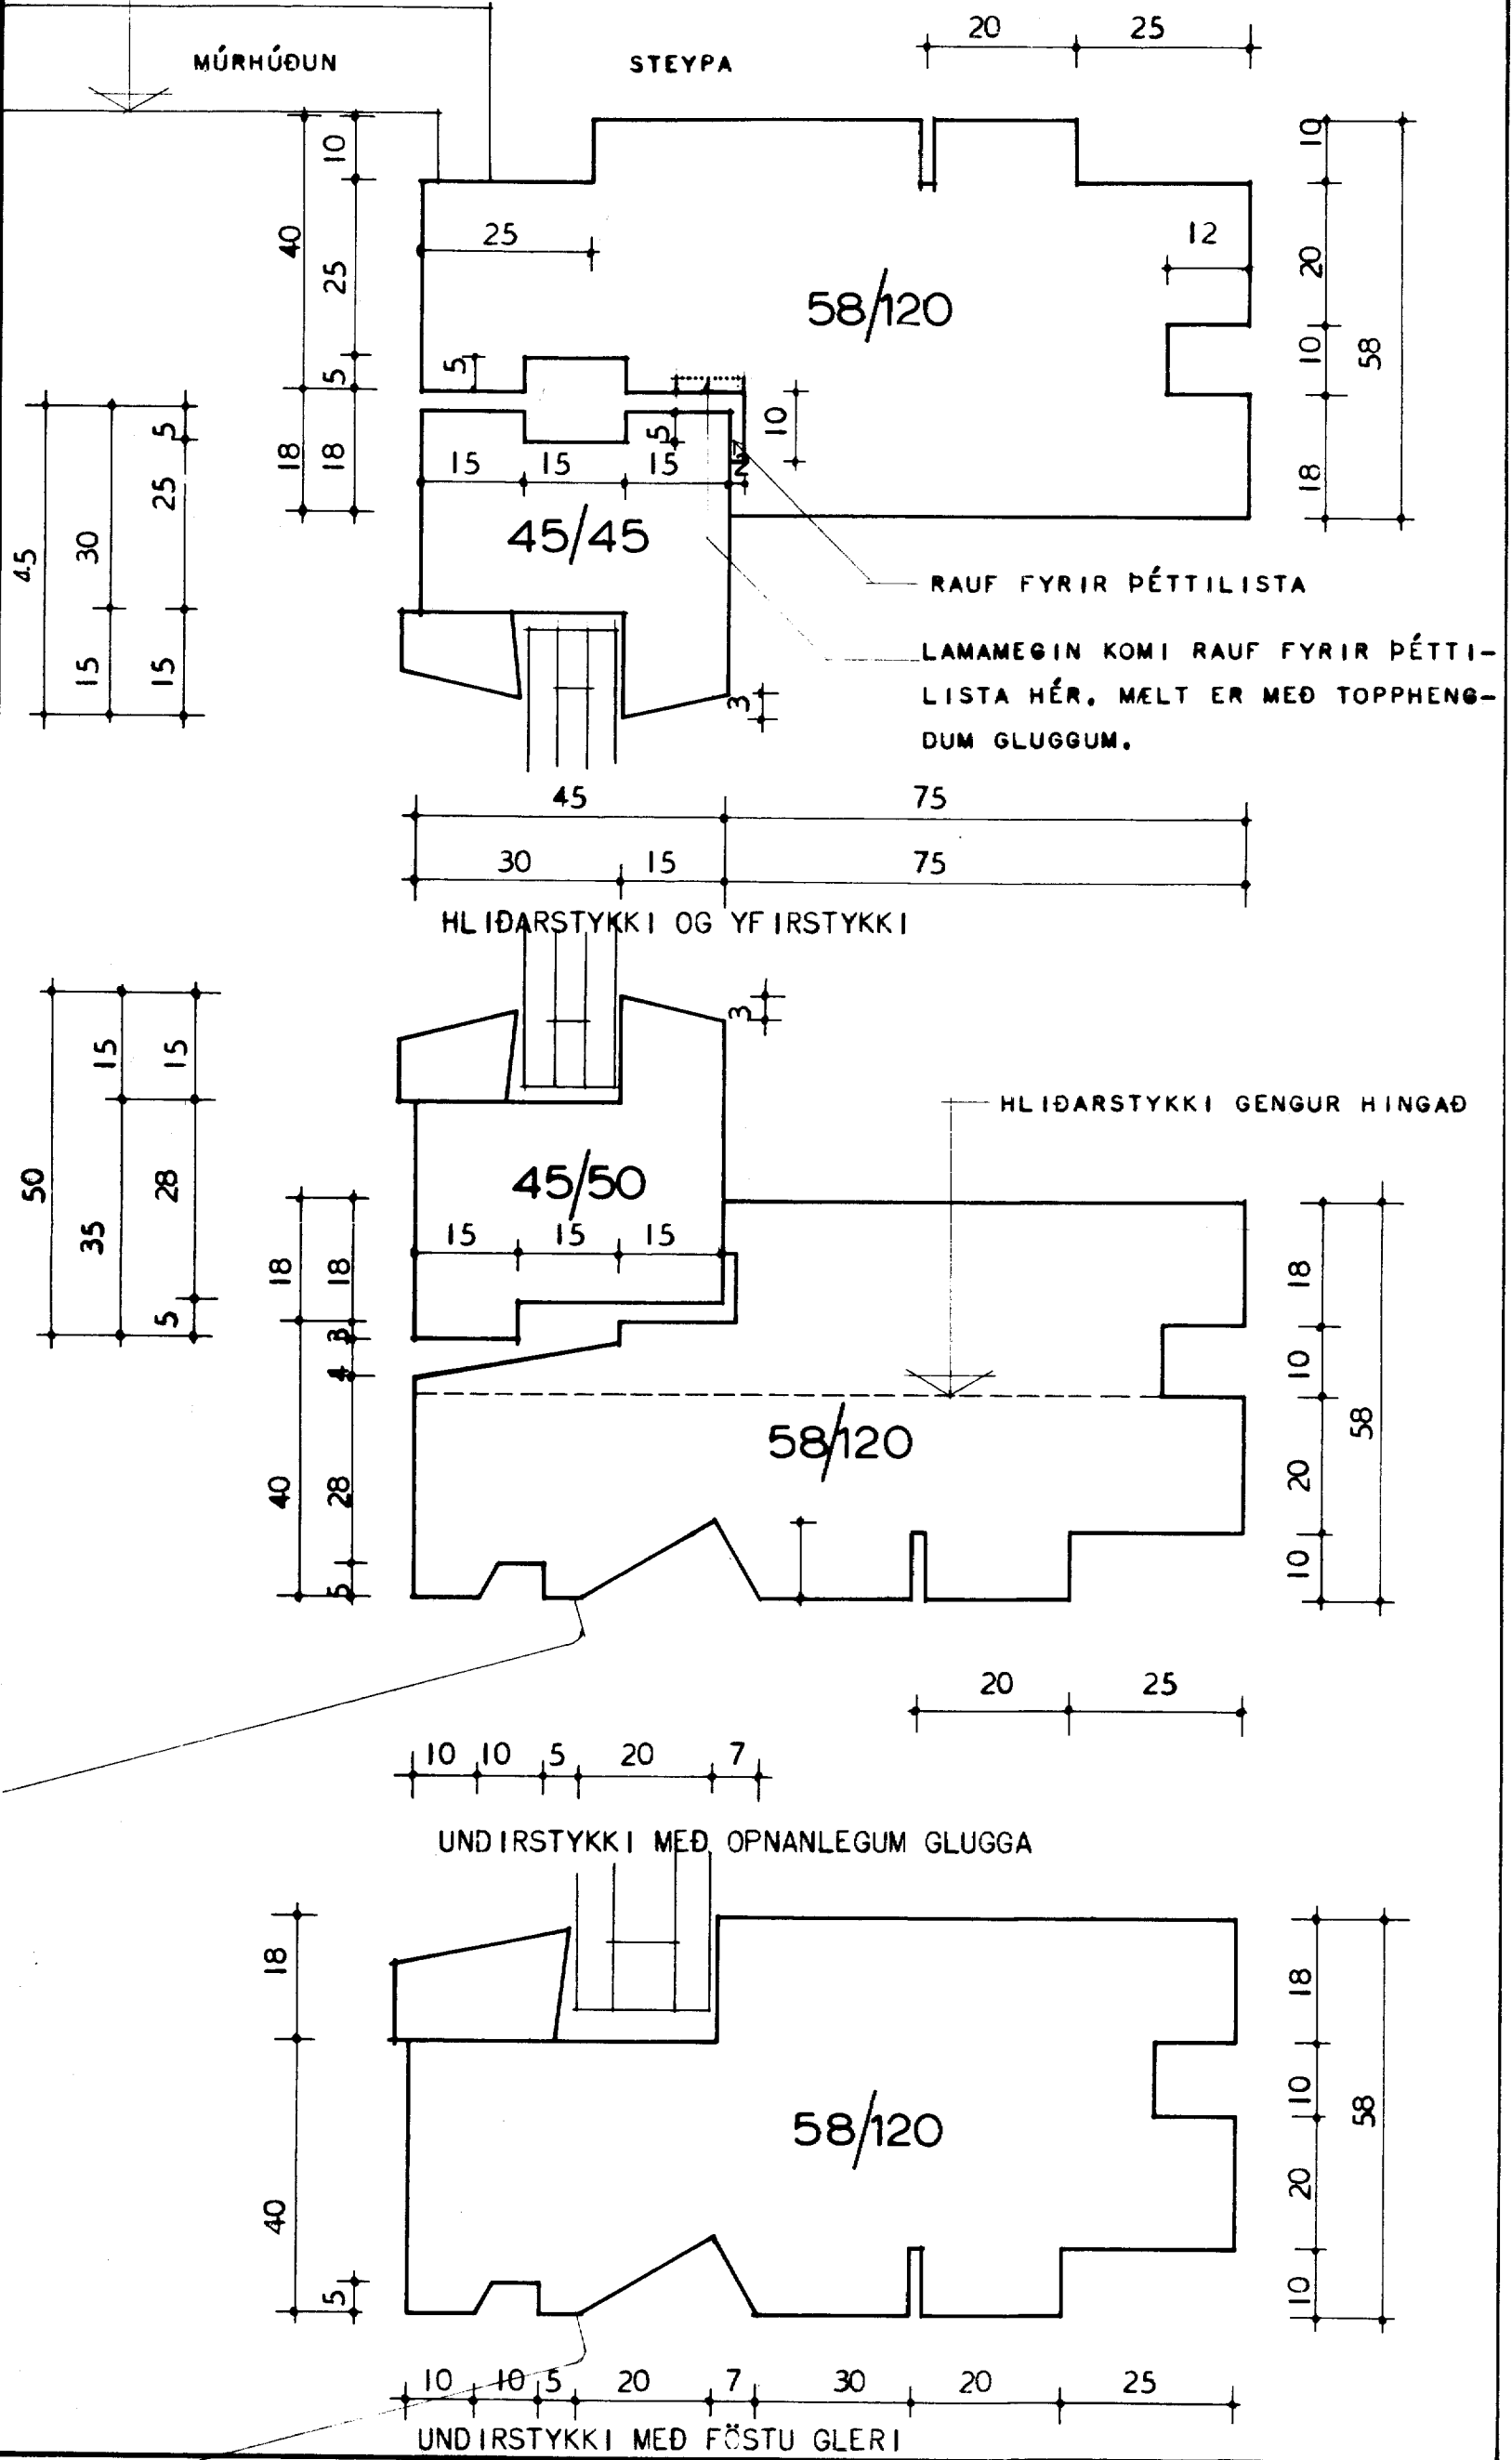


undirstykki hlíðarstykki yfirstykki

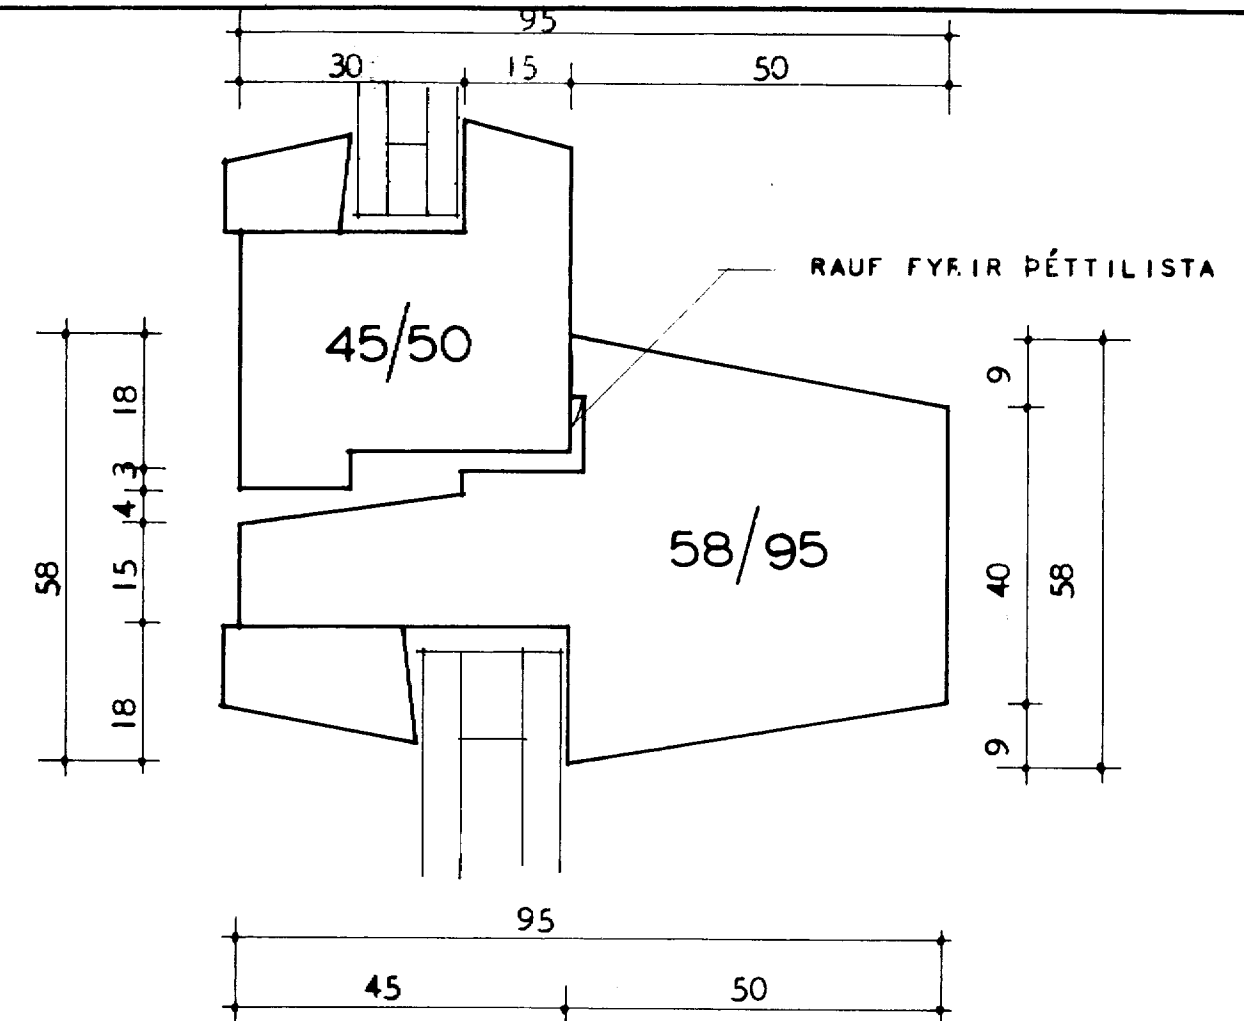

LÁRÉTTUR ÞÓSTUR MEÐ OPNANLEGRI GRIND AD OFAN OG FÖSTU GLERI AD NEÐAN. ÞESSI ÞÓSTUR GILDIR FYRIR GLUGGA 100 -- 200 CM.

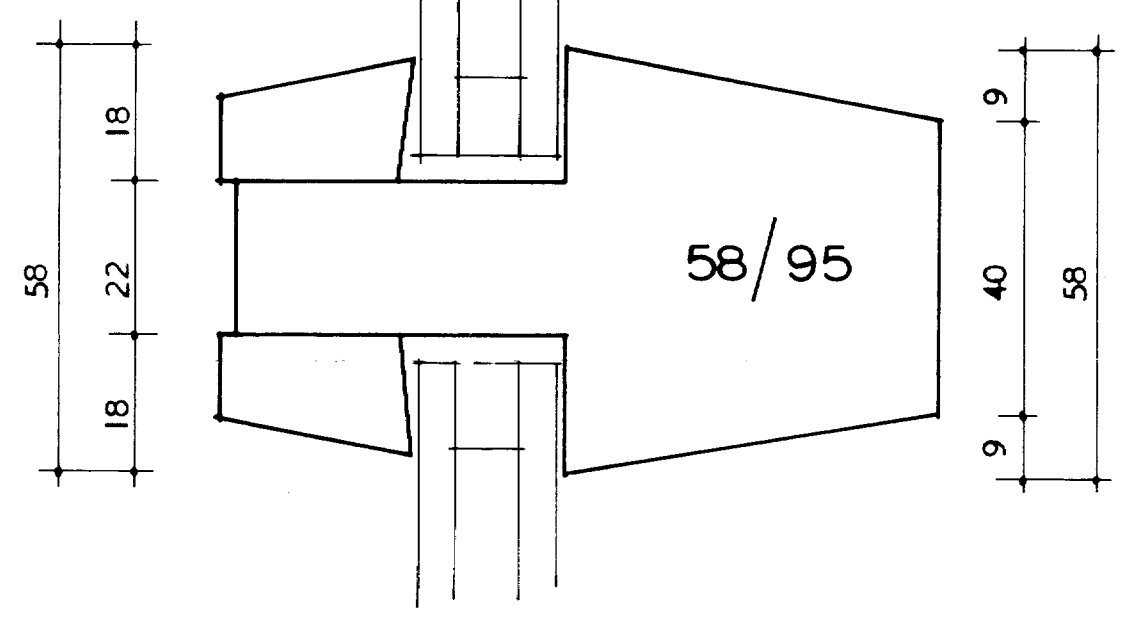


LÁRÉTTUR ÞÓSTUR MEÐ FÖSTU GLERI BEGGJA VEGNA. ÞESSI ÞÓSTUR GILDIR FYRIR GLUGGA 100 -- 200 CM.

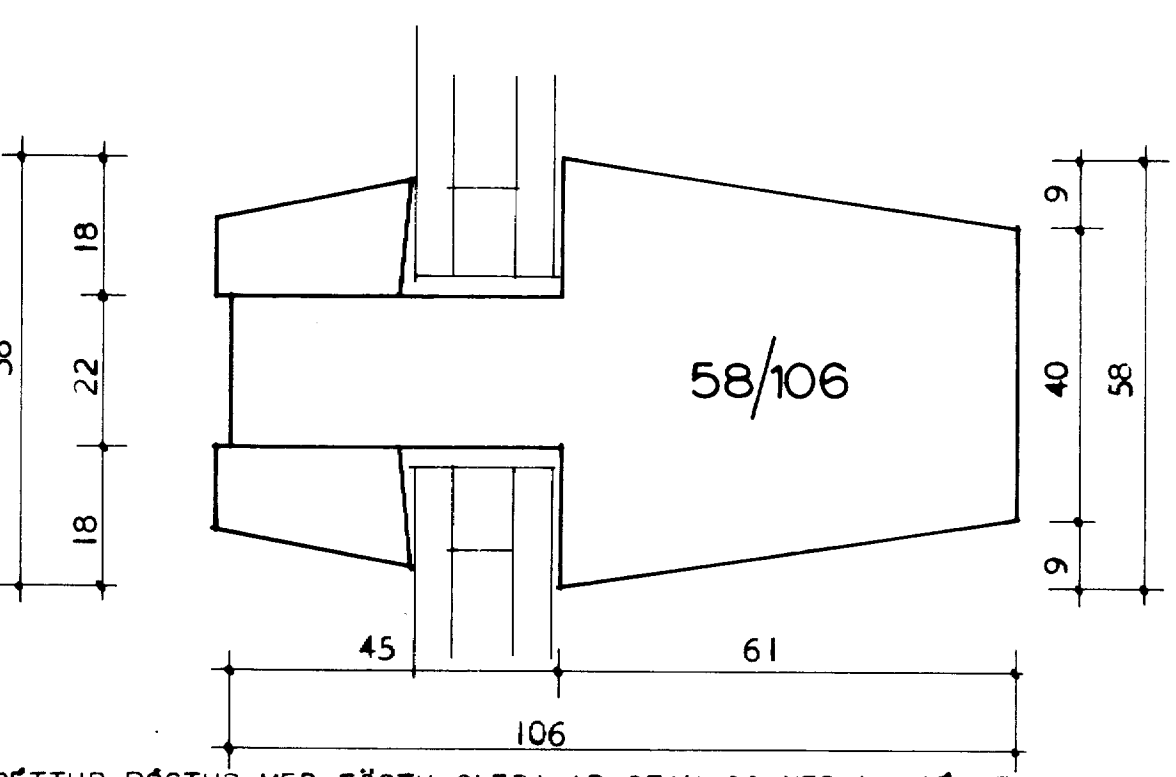


LÁRÉTTUR ÞÓSTUR MEÐ FÖSTU GLERI AD OFAN OG NEÐAN. SÉ OPNANLEG GRIND ÞÁ SJÁ FRÁGANG Á ÞÓSTI EFST Á BLADINU. ÞESSI ÞÓSTUR GILDIR FYRIR GLUGGA 200 -- 250 CM


láréttir þóstar

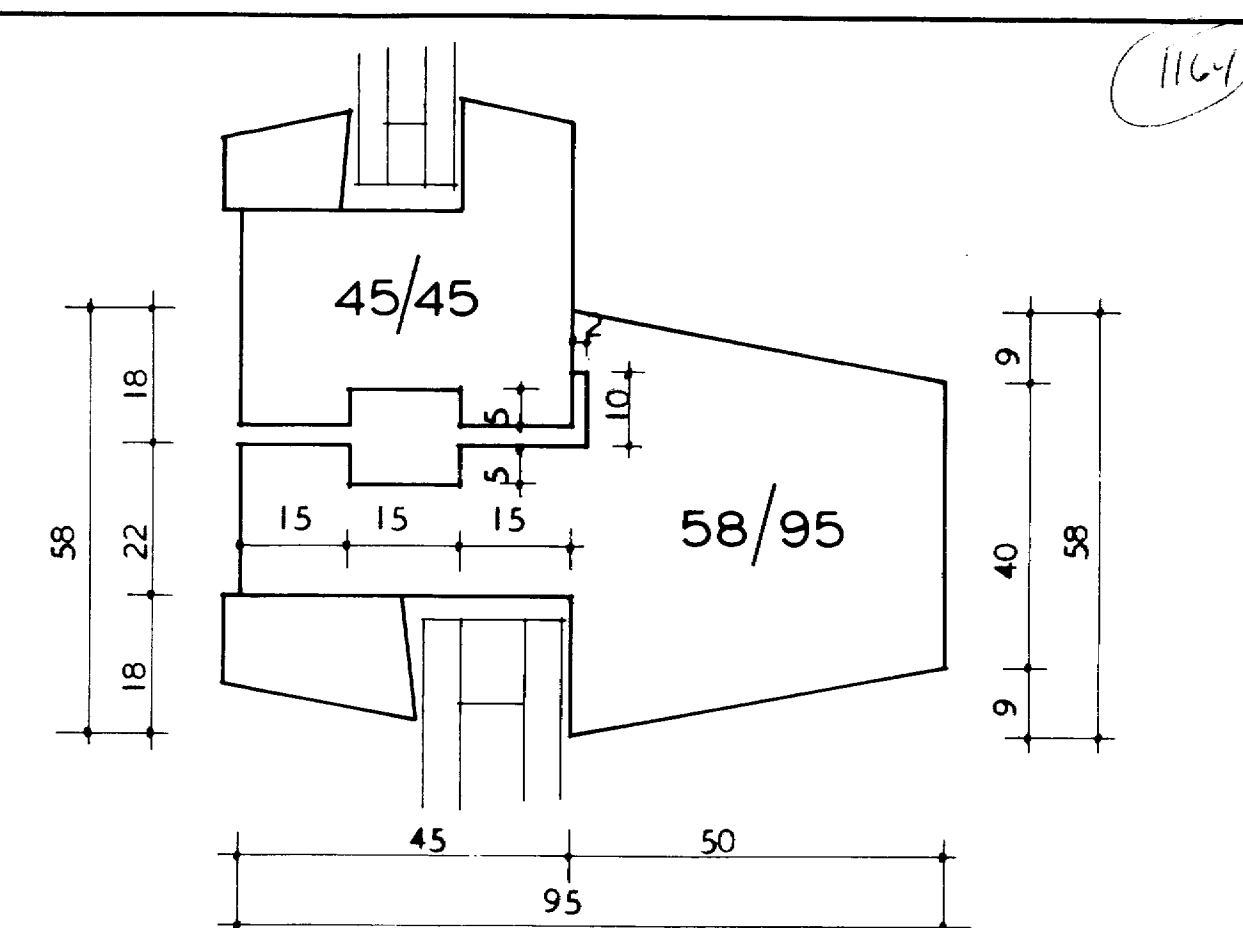

LÓÐRÉTTUR ÞÓSTUR MEÐ FÖSTU GLERI OG OPNANLEGRI GRIND. ÞESSI ÞÓSTUR GILDIR FYRIR GLUGGA AF HÆÐ ALLT AD 100 CM.

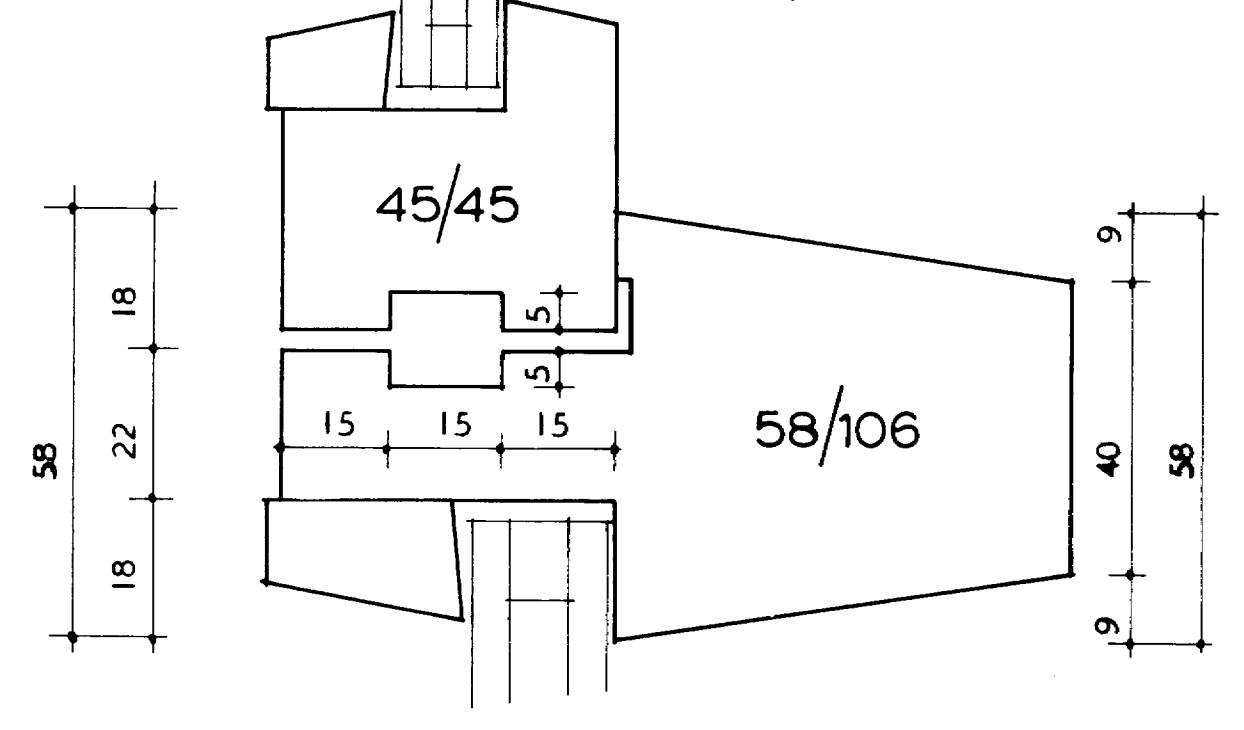

LÓÐRÉTTUR ÞÓSTUR MEÐ FÖSTU GLERI OG OPNANL. GRIND. ÞESSI ÞÓSTUR GILDIR FYRIR GLUGGAHÆÐ 100 -- 200 CM.

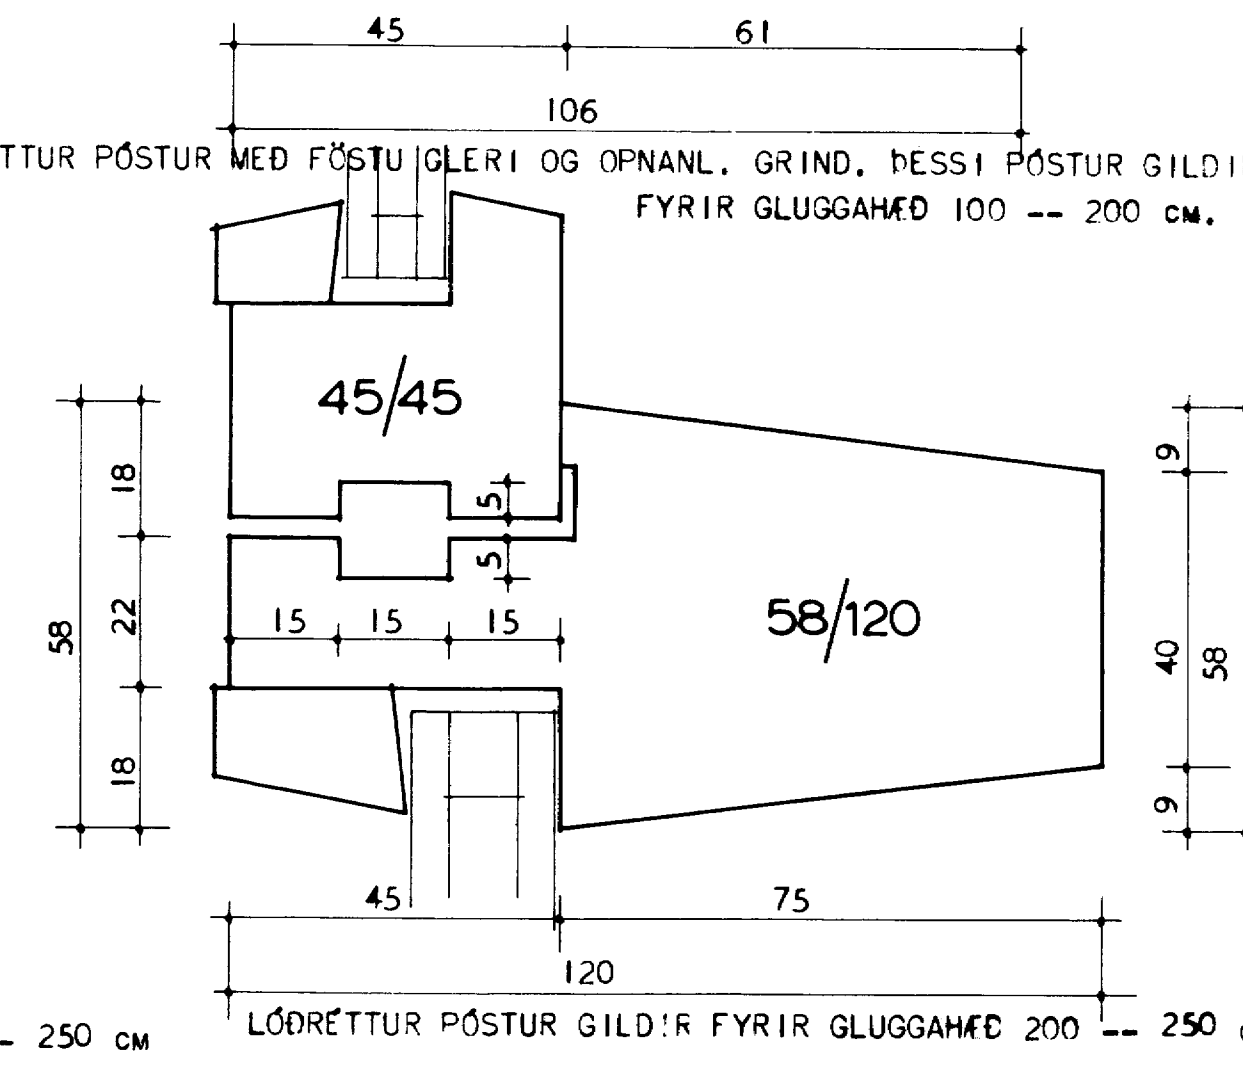

LÓÐRÉTTUR ÞÓSTUR GILDIR FYRIR GLUGGAHÆÐ 200 -- 250 CM

lódréttir þóstar

*Signature*