BRATTAGATA 22

463

SAMÞYKKT	12/3 - 1969
TRÉSMIÐUR	[signature]
MÚRARI	[signature]

Malmö O. Kárason

Breyting ramp.
19-1-'71. sjá teikn.

HÚS TRAUSTA EYJÓLFSSONAR

M. 1:100

Teikand lód

Brattagata 22

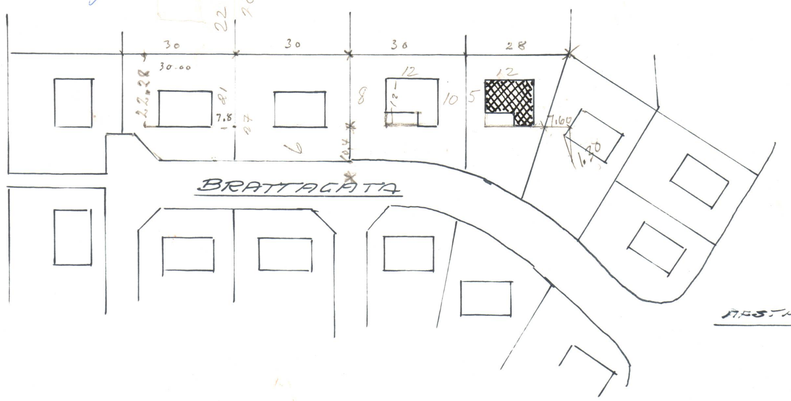

AFSTAÐA. 1:1000

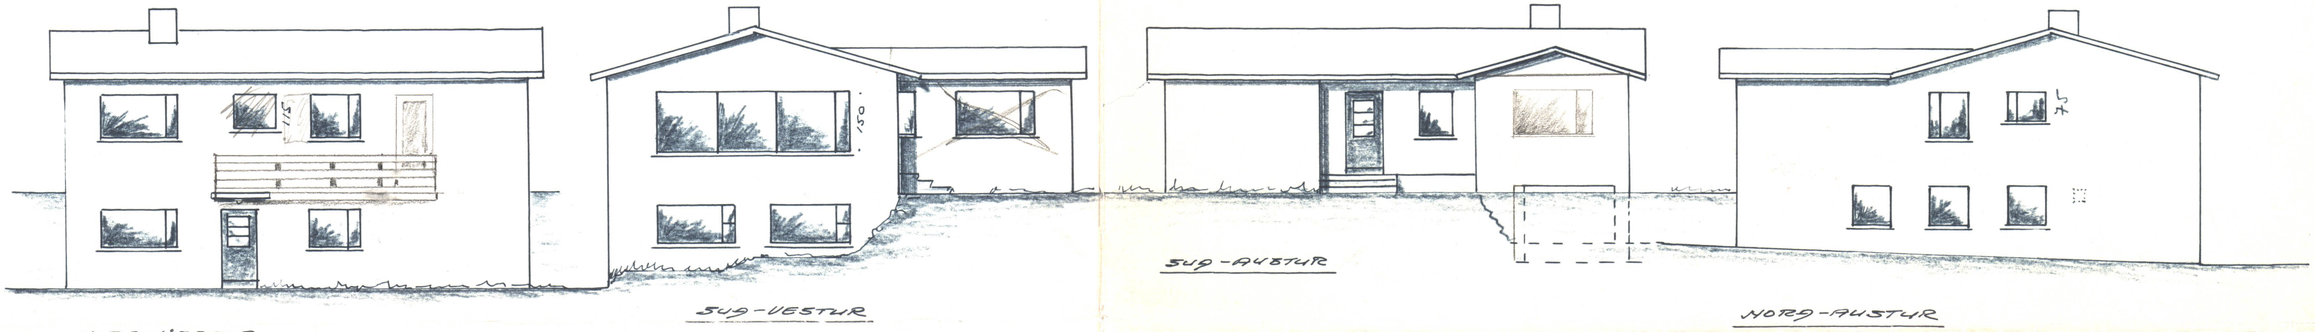

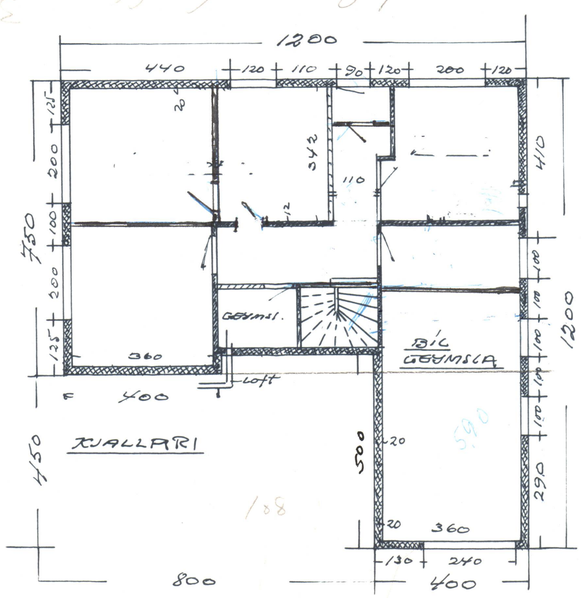

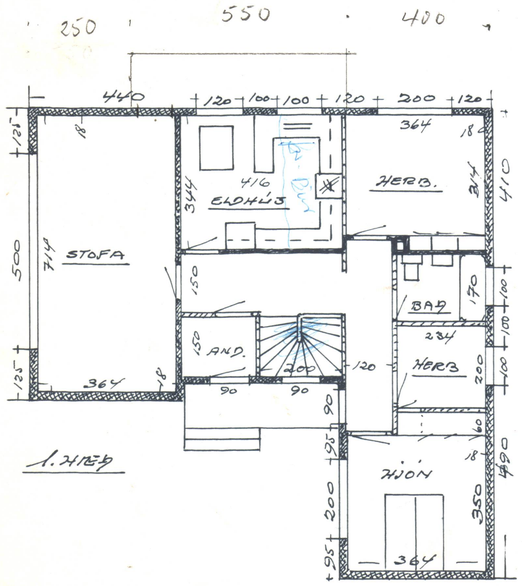

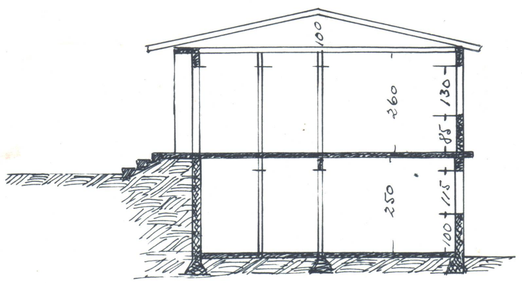

Nc. i jan. 1969