

BRATTAGATA 24

12/3 1969

3ANDBYGGT	
FRÉSMANISUR	Halmar Georgsson
MURARI	Yngvi Þorsteinsson


Magnúss Þórhásson

MÍS DANÍELS GUDMUNDSSONAR


M. 1:100

Brattagata 24


Teknið Líð

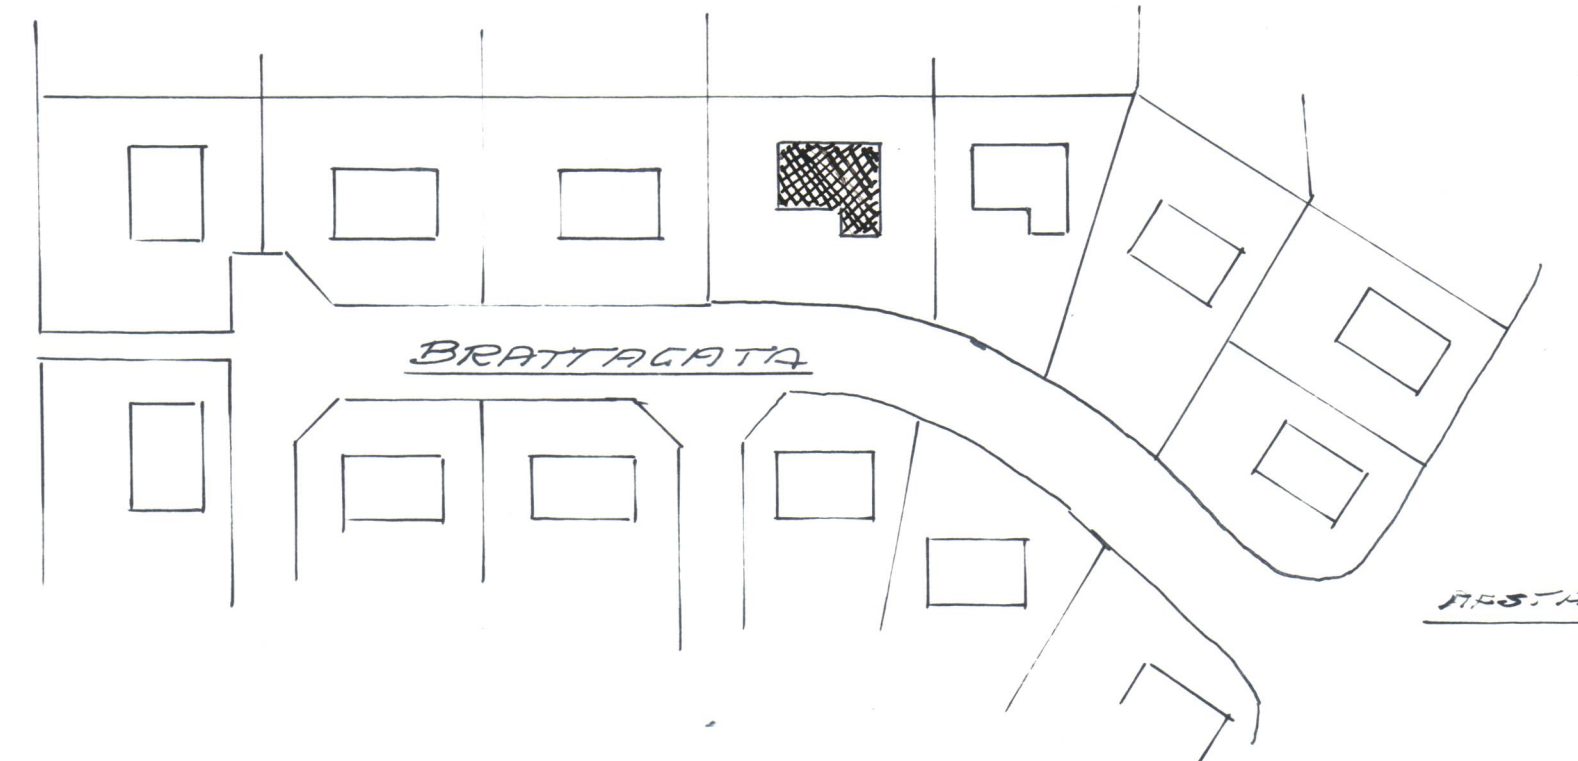


RESTAÐA 1:1000

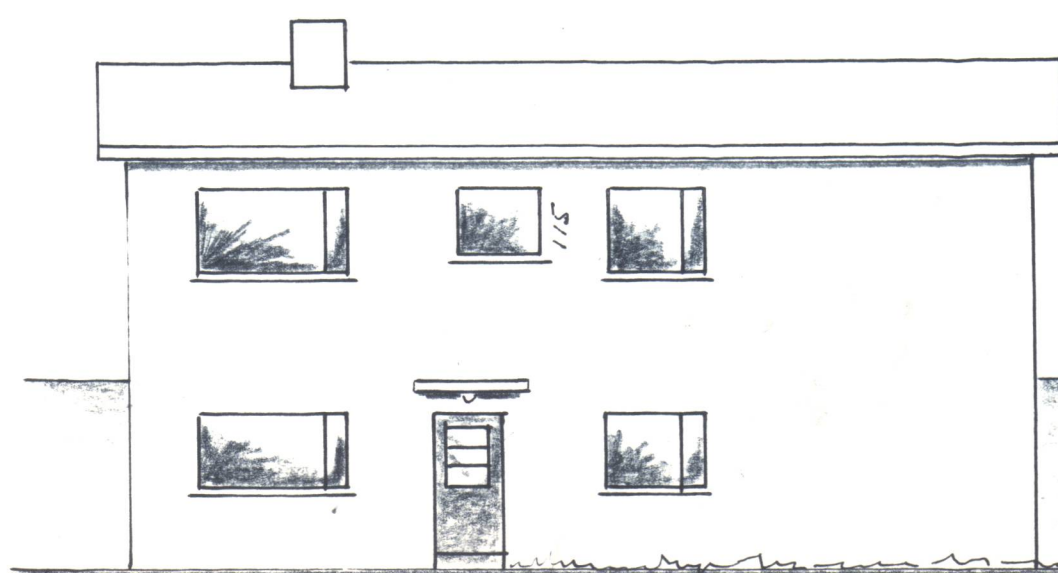


NORD-VESTUR

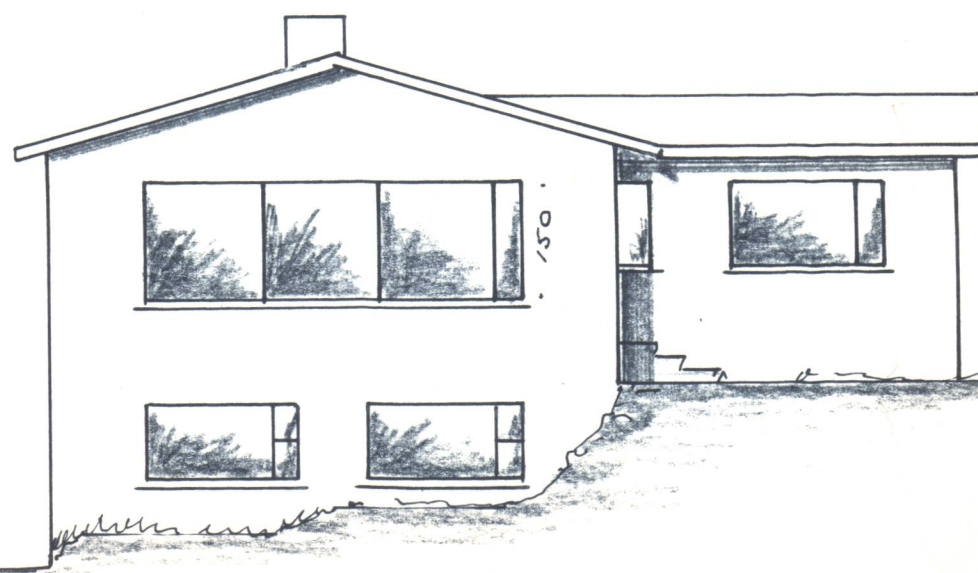




SUD-VESTUR

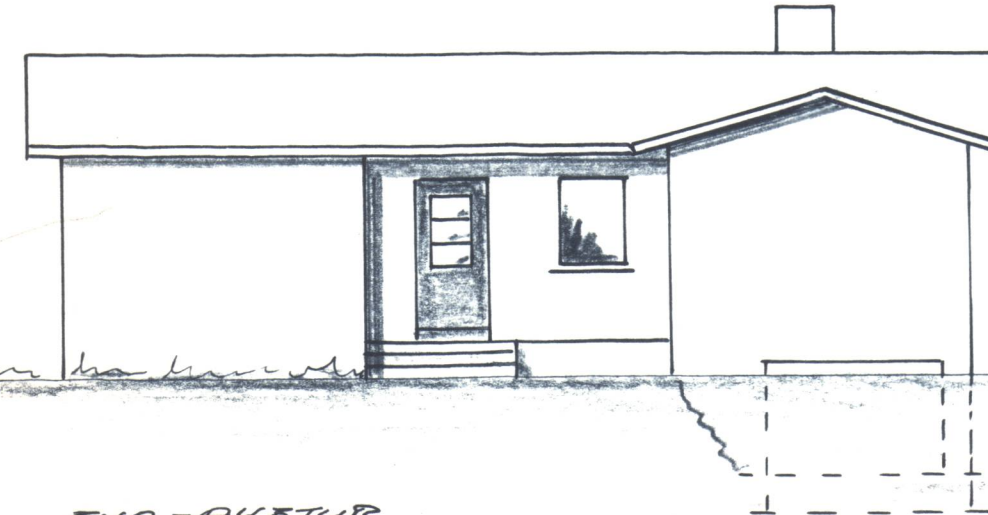

SUD-AUSTUR

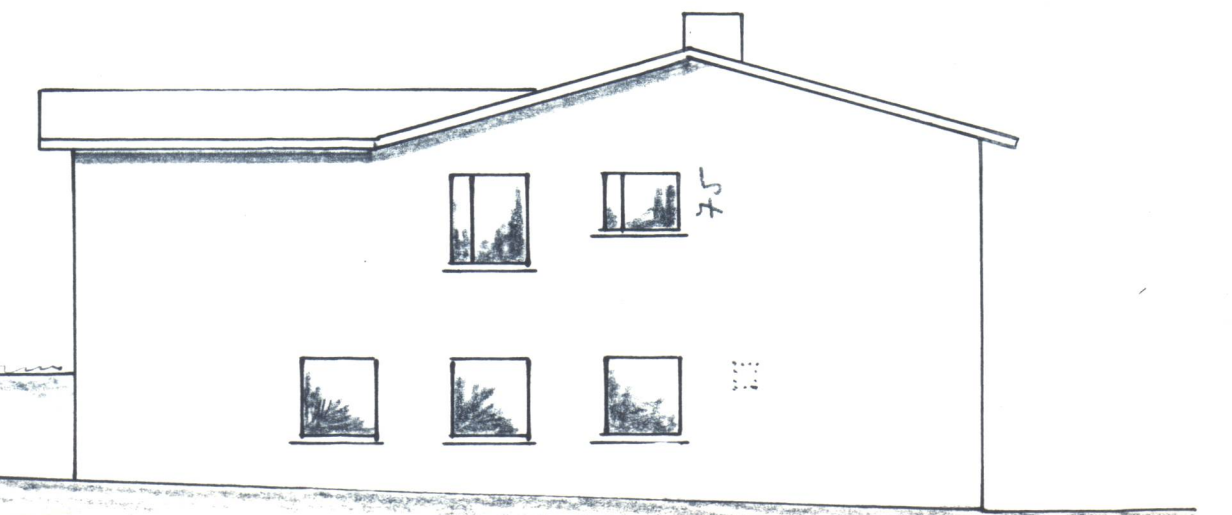

NORD-AUSTUR

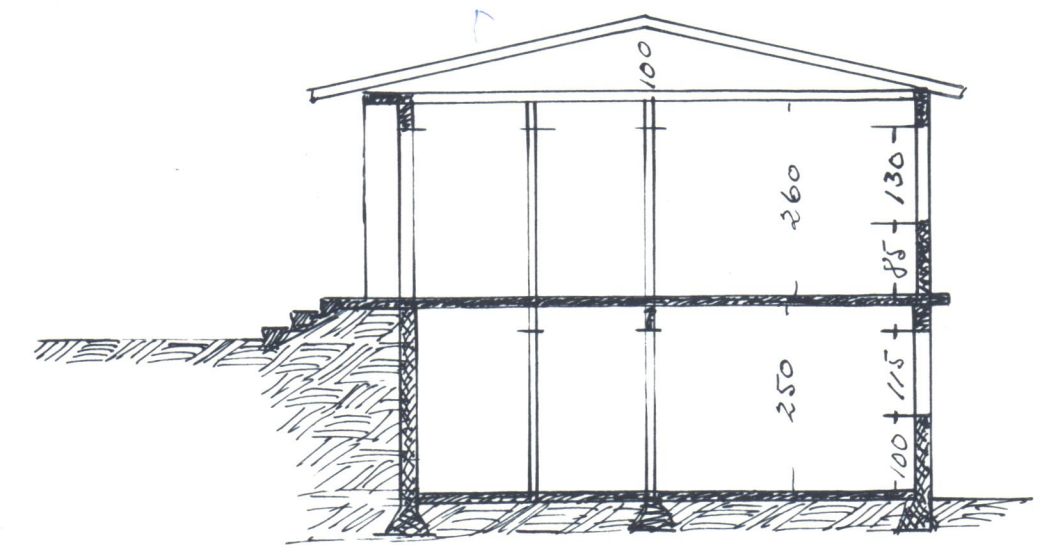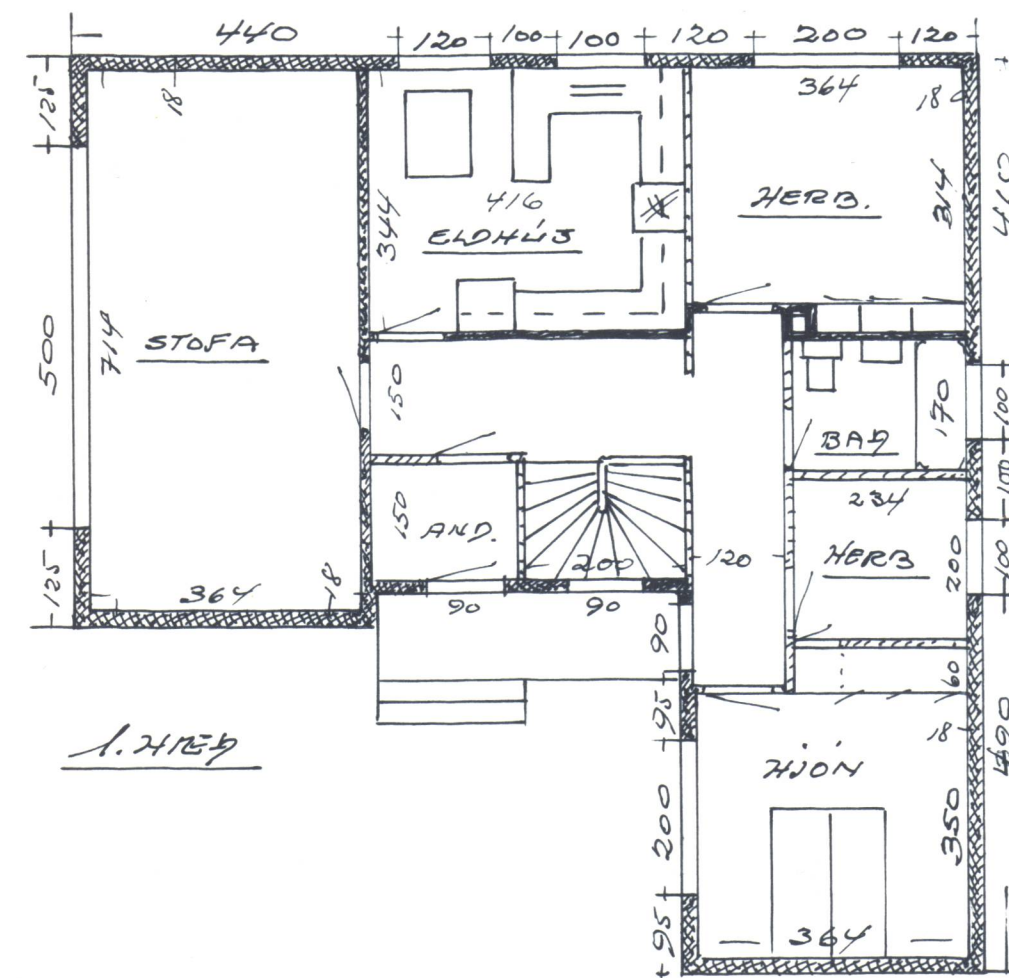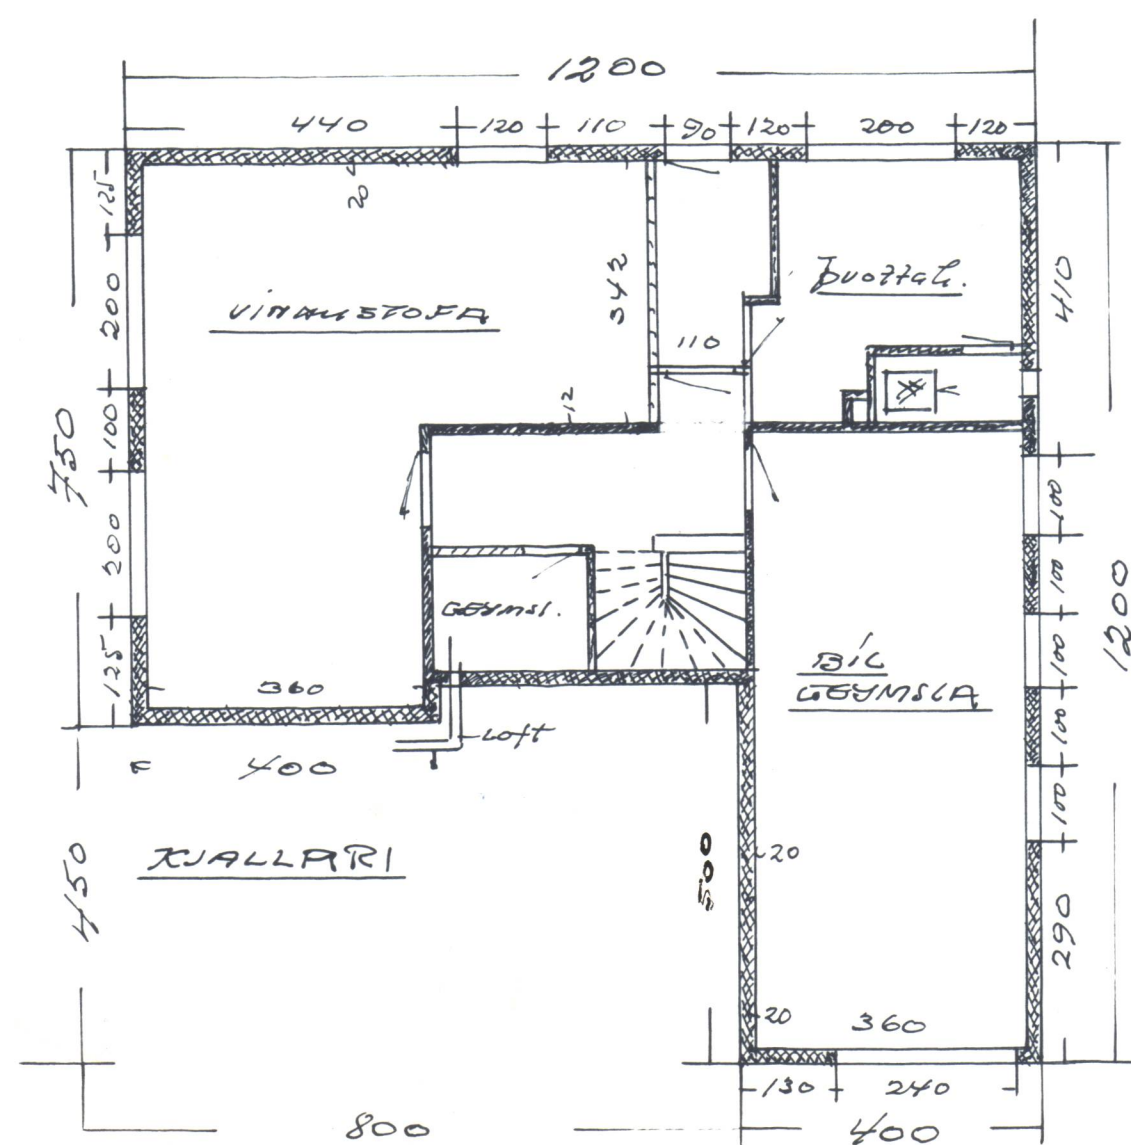

SKURÐUR

M. i. 2000 1969
Kortstjóri