

SKÝRINGAR:

- HRB Hreinsibrunnur, þvermál og gerð.
- EV Eldhúsvaskur
- GH Gólfhæð / Gólfkóti
- GK Garðkrani
- GN Gólfniðurfall
- GN75 Gólfniðurfall með 75 mm vatnslás.
- GN-g Gólfniðurfall með lykjarloku og gegnumrennsli.
- HL Handlaug
- NF Niðurfall þakniðurfalls
- HP75 Niðurfall frá heitum potti með 75 mm vatnslás.
- ST Sturta
- SKV Skolvaskur
- UP Uppvottavél
- VS Vatnssalaieni
- ÞV Þvottavél




FRÁRENSLISLAGNIR:

Allt efni sem notað er í frárennslislagnum þarf að vera vottað af Nýsköpunarmiðstöð Íslands í samræmi við byggingareglugerð og viðeigandi gildandi staðla, eins og ÍST/EN-65.

Allar frárennslislagningar í grunnni eru Ø100 PVC, lögn utan grunnveggi sé lögd á frostfriu dýpi og skal lögn vera sönduð undir og yfir og vandlega varðar fyrir öllum hvössum brúnum.

Vanda skal alla vinnu við lagningu frárennslislaganna og gæta sérstaklega að því að þær hvíli á belgnum en ekki samskeytum og að undirlagið sé vel þjappað og burðarhæft. Ekki skal leggja alagnir á frosið undirlag.

Regnvatnslagningar eru Ø100 PVC jarðvatnströr og þjóna jafnframt tilgangi grunnvatnslagna. Lagningar að tækjum, öðrum en VS, ofan gólfs eru Ø50.

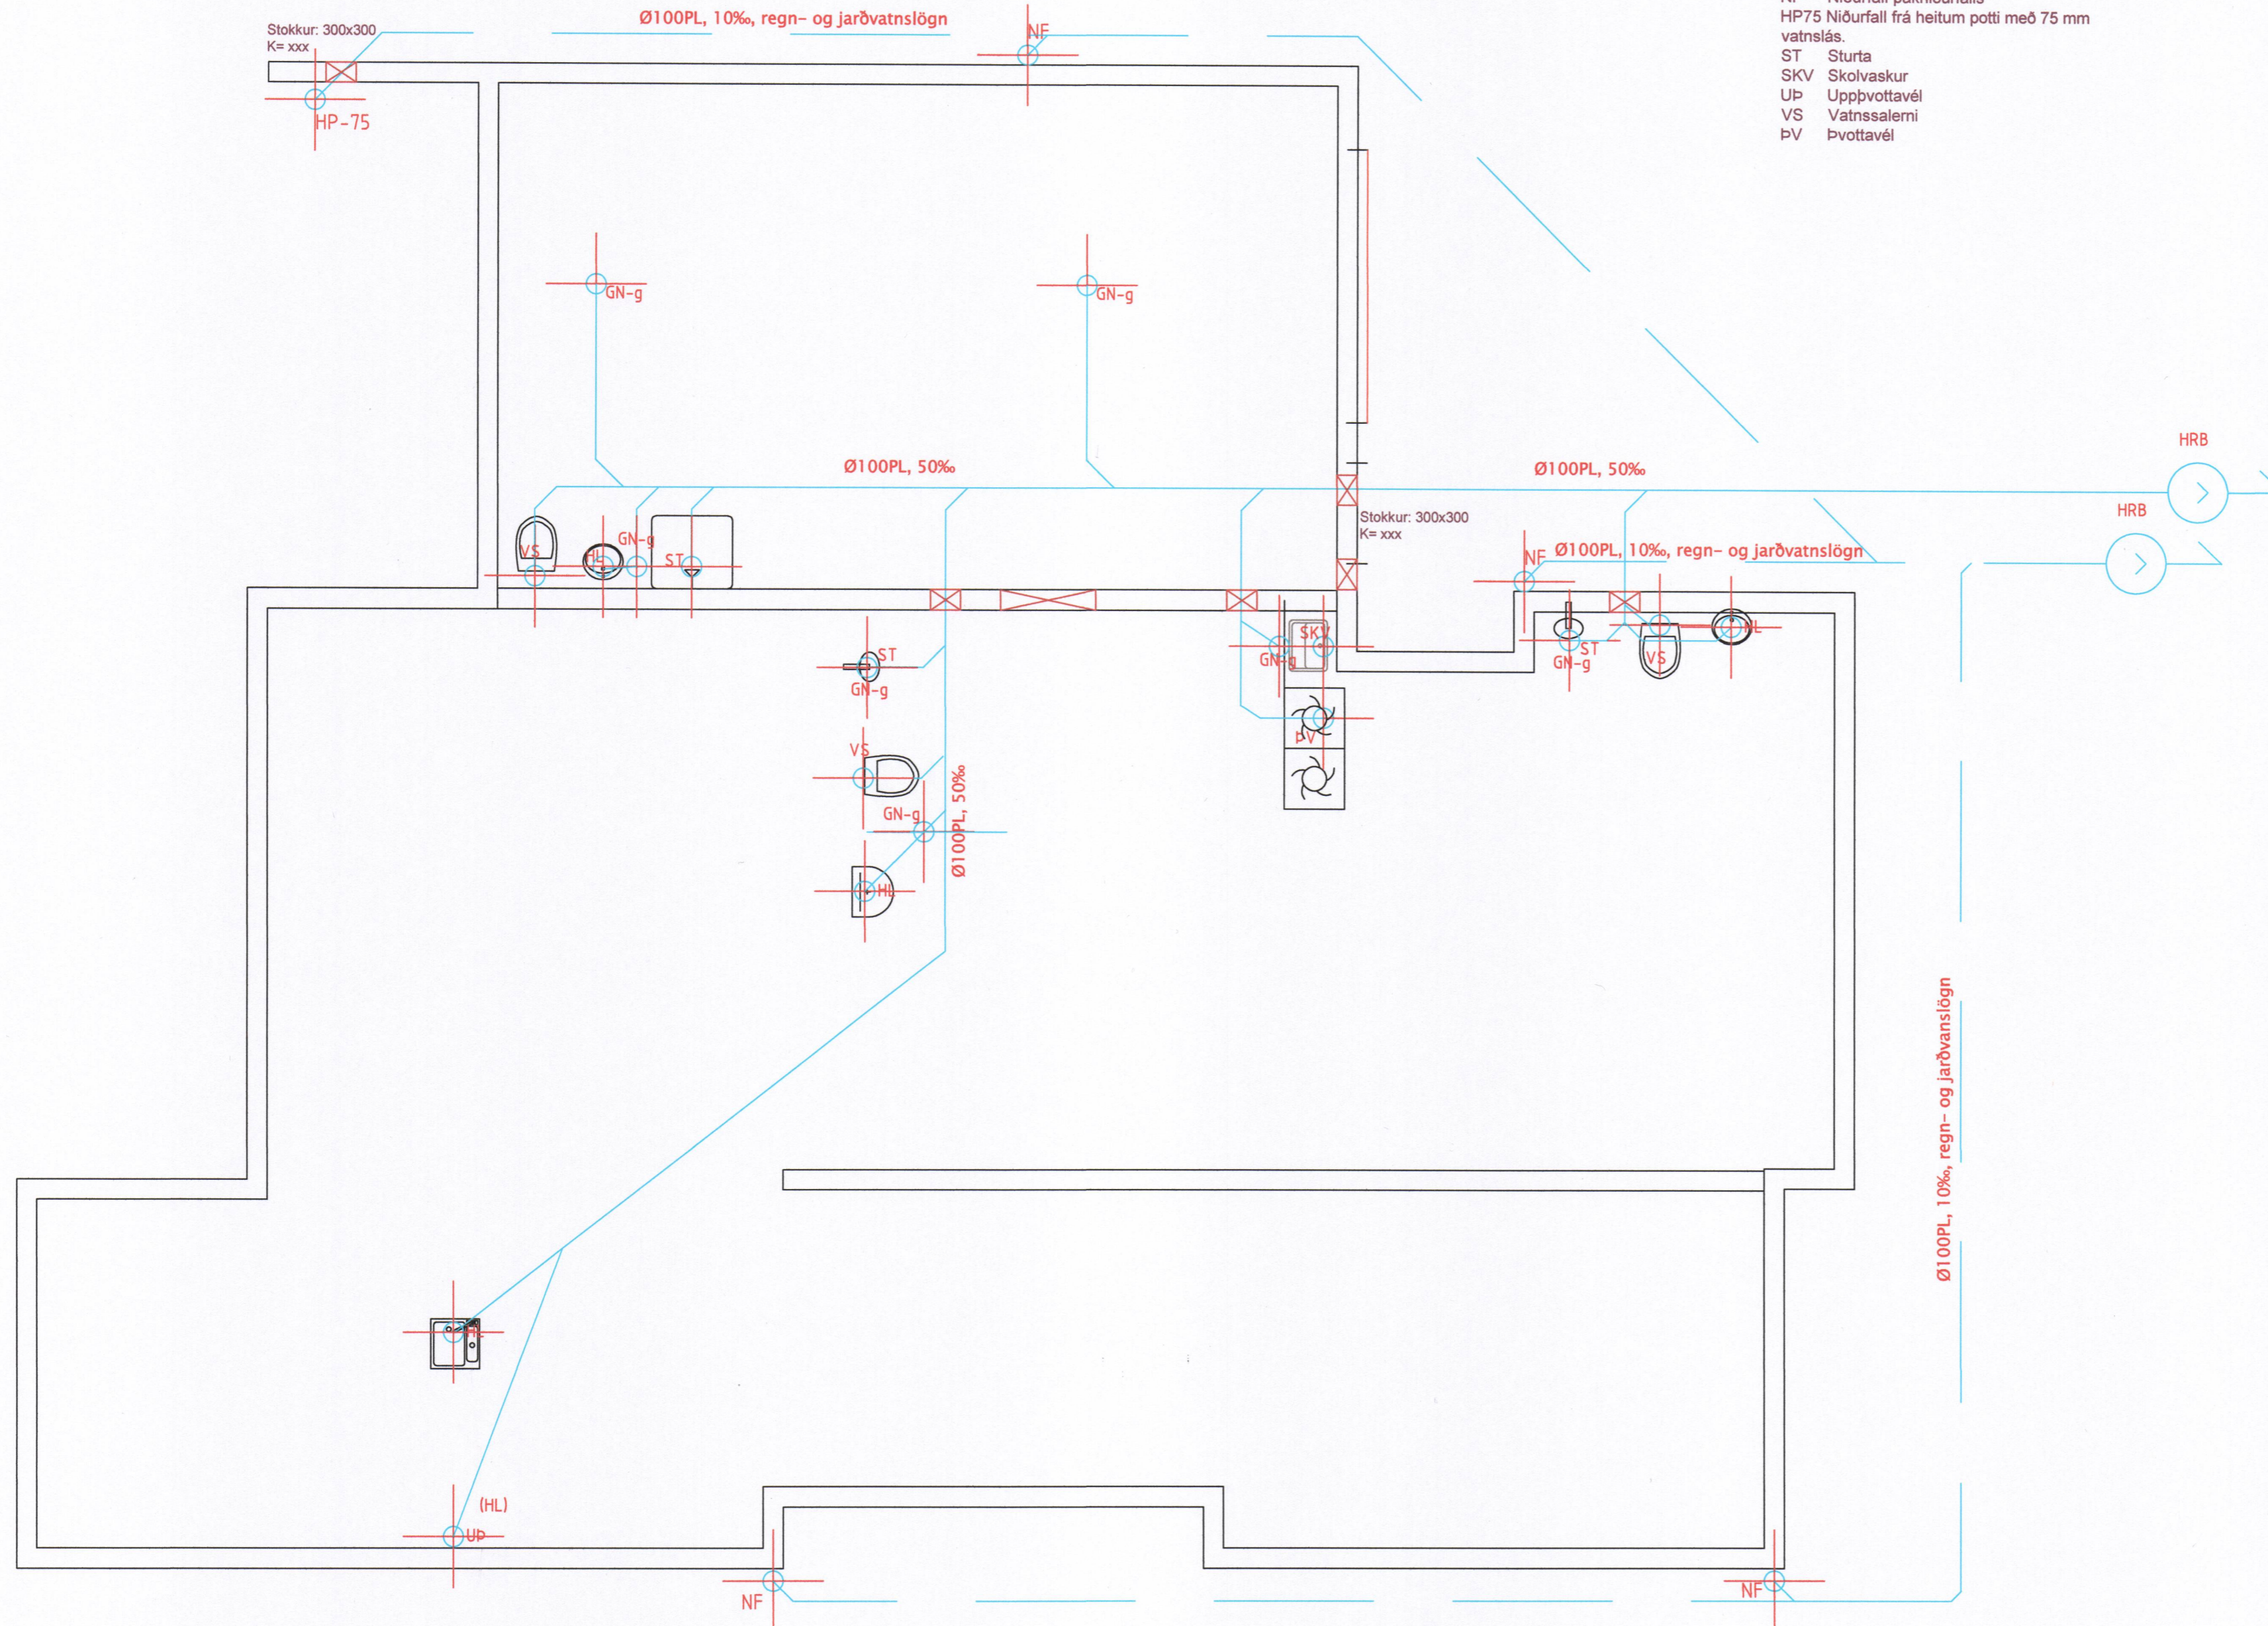

Breytingar:



HÚSEY ehf
Teikni- og verkfræðipjónusta. SELFOSSI

Vinnustofa: Stóru-Sandvík 4,
801 Selfoss.
Sími 482-1738 / 898-9199
Netfang: husey@internet.is

Áb.m. og réttthafi ©: Samúel Smári Hreggviðsson,
byggingatæknifræðingur, M.T.F.Í.
Kt.: 200752-4659

Viðfangsefni:

Brattagata 10

Verklut:

Fráveita

Mælikvarði: 1:50 Teiknað/Reiknað:

Stóru-Sandvík 18 júní 2021 - SSH

Dagsetning:

Samþykkt:

18.06.21 Sam. M.A.

Verknúmer: **S1F-02,20**

Teikn.nr.:

301