


<u>SAÐDUKKT</u>
<u>TRESMÍÐUR</u>
<u>MÜRARI</u>

HÚS ÞÓRARINS JÓNSSONAR

M.1:100

Brékkastigur 24 B


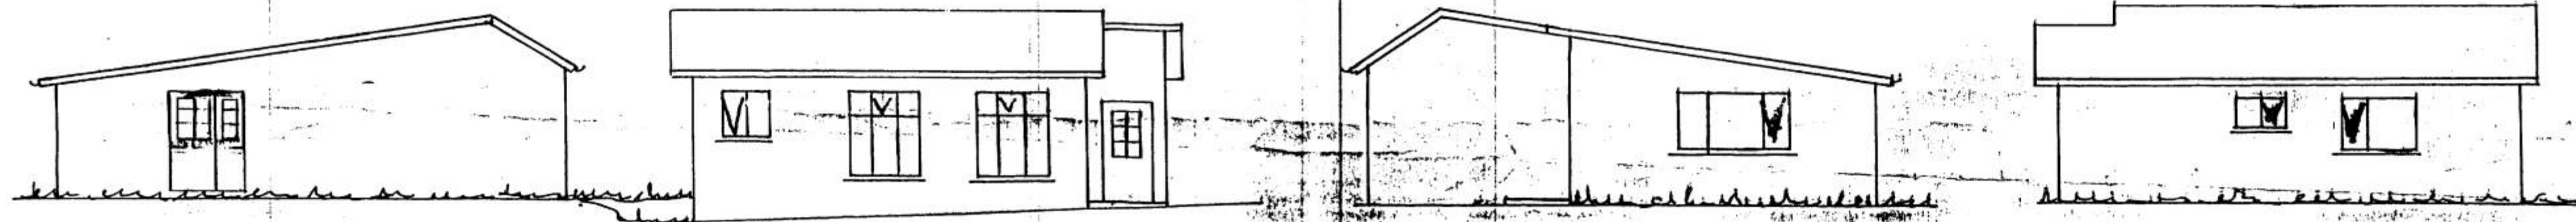


NORÐUR

VESTUR

SUÐUR

AUSTUR

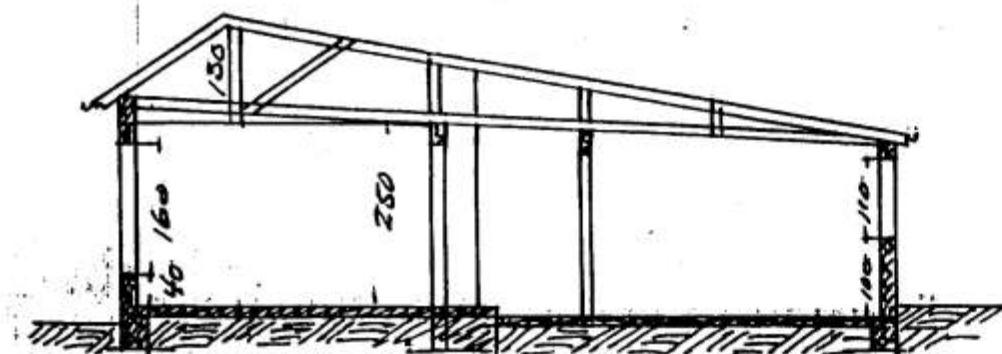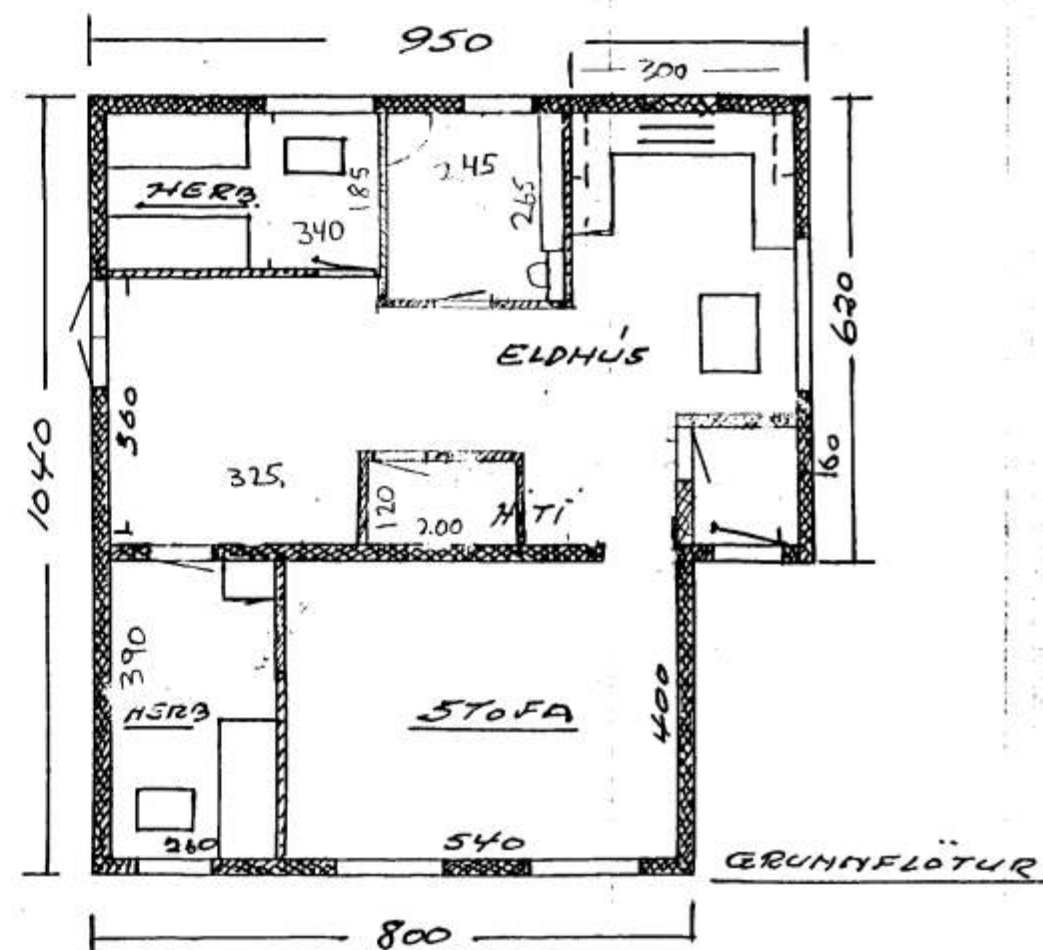

SKURÐUR

*Rekstrarskiptur átt 1963
 A. Þorsteinsson*