
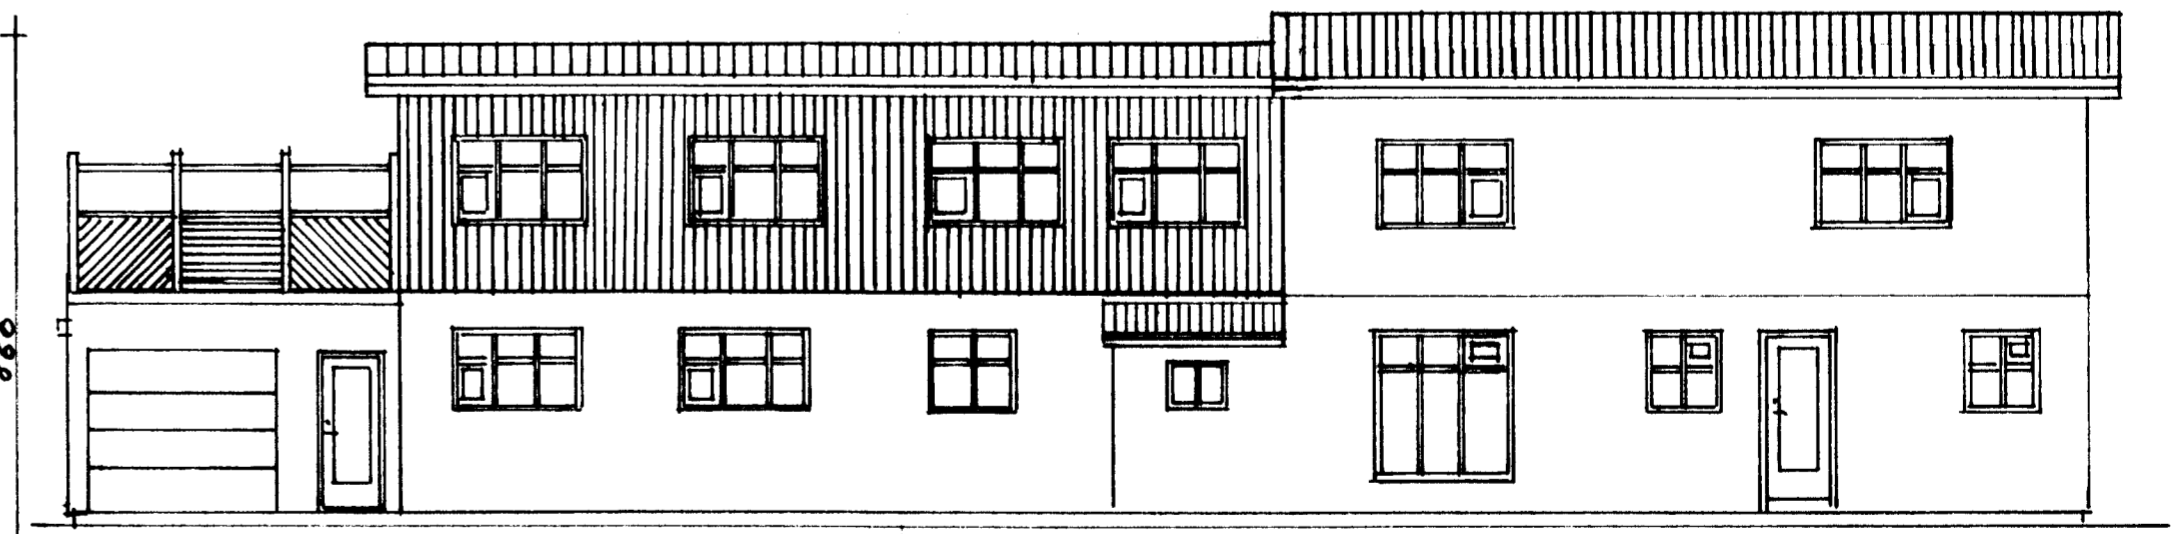
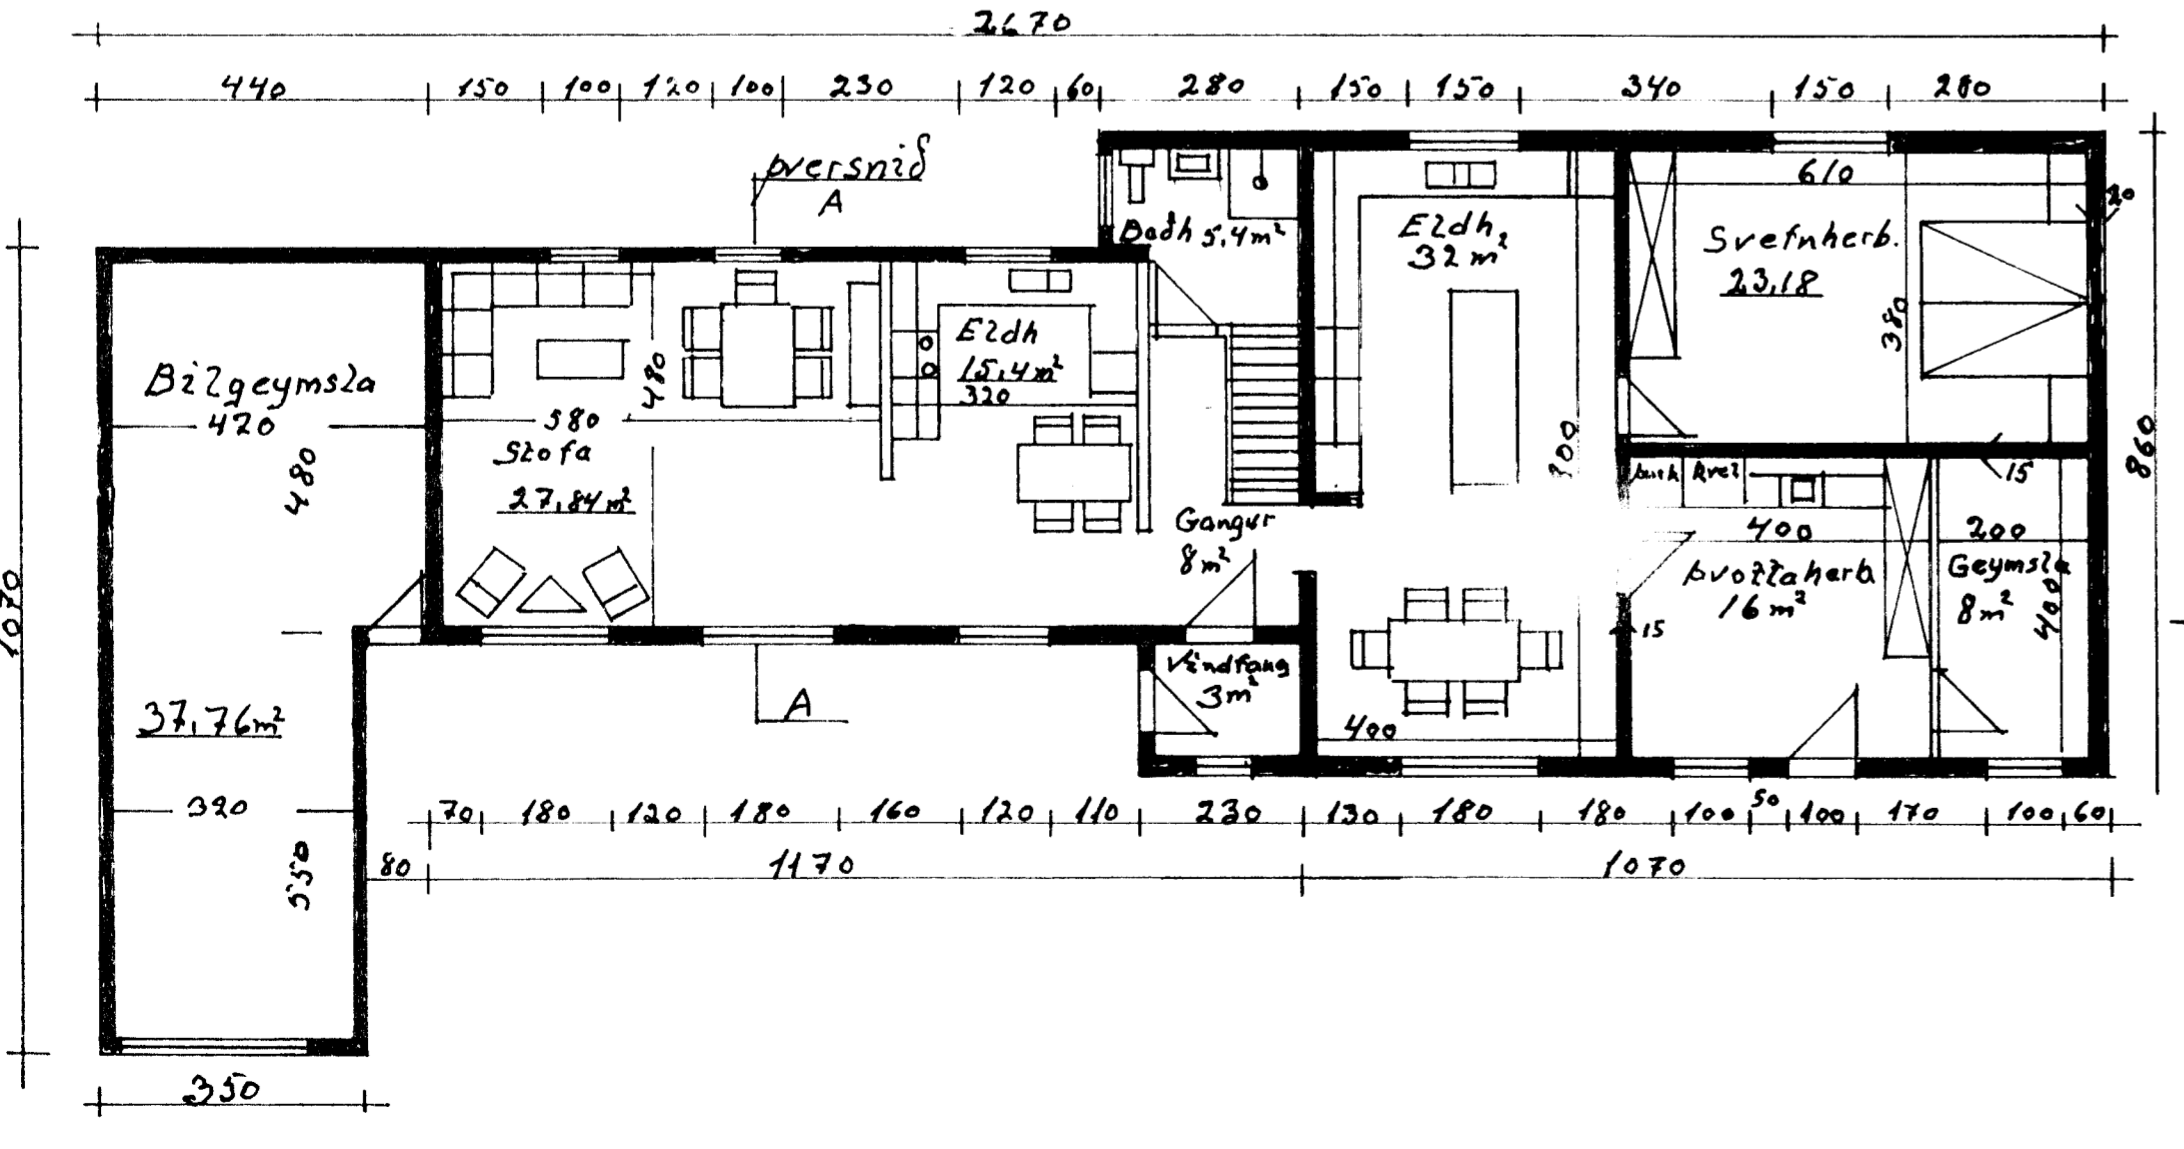
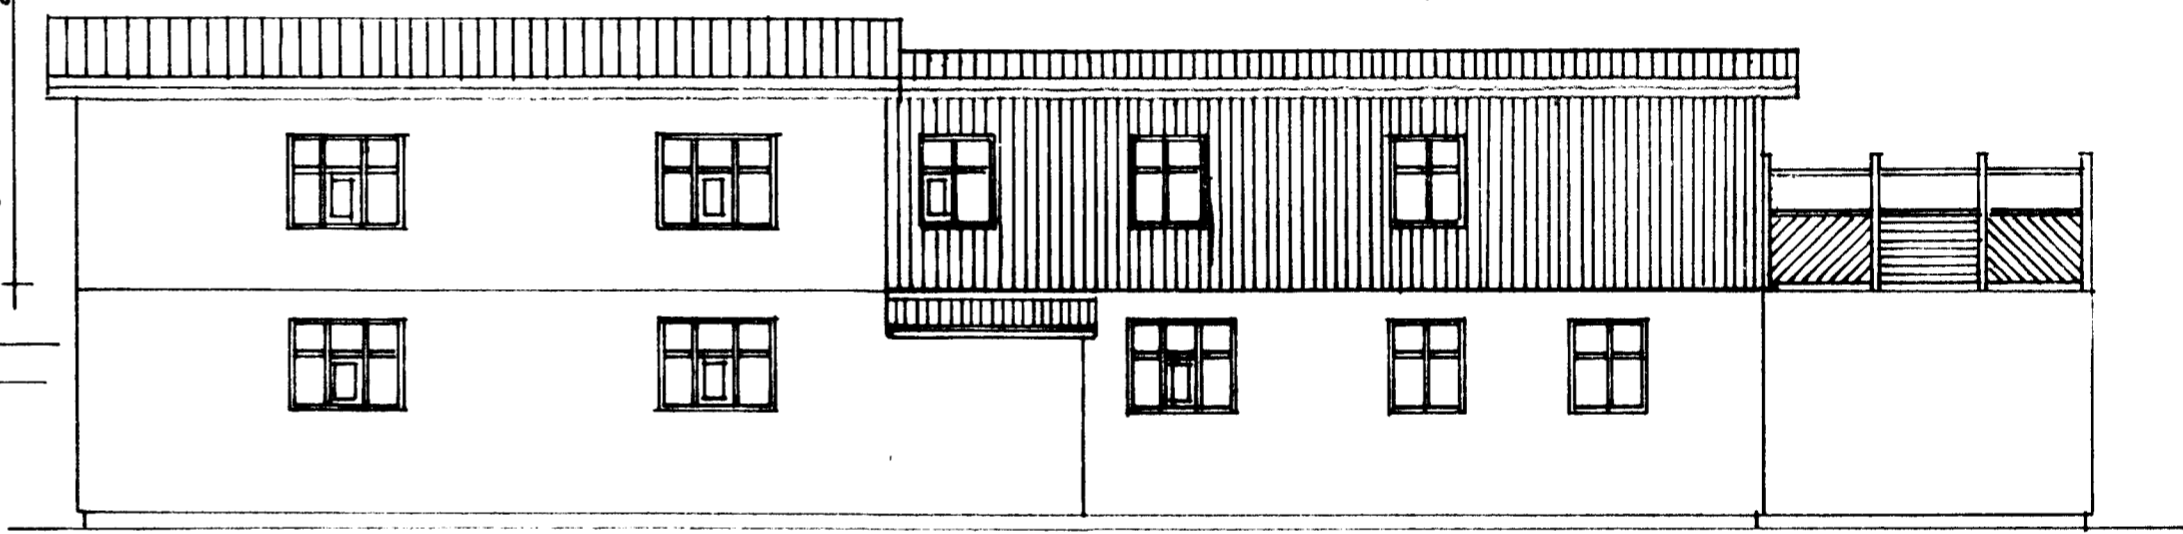
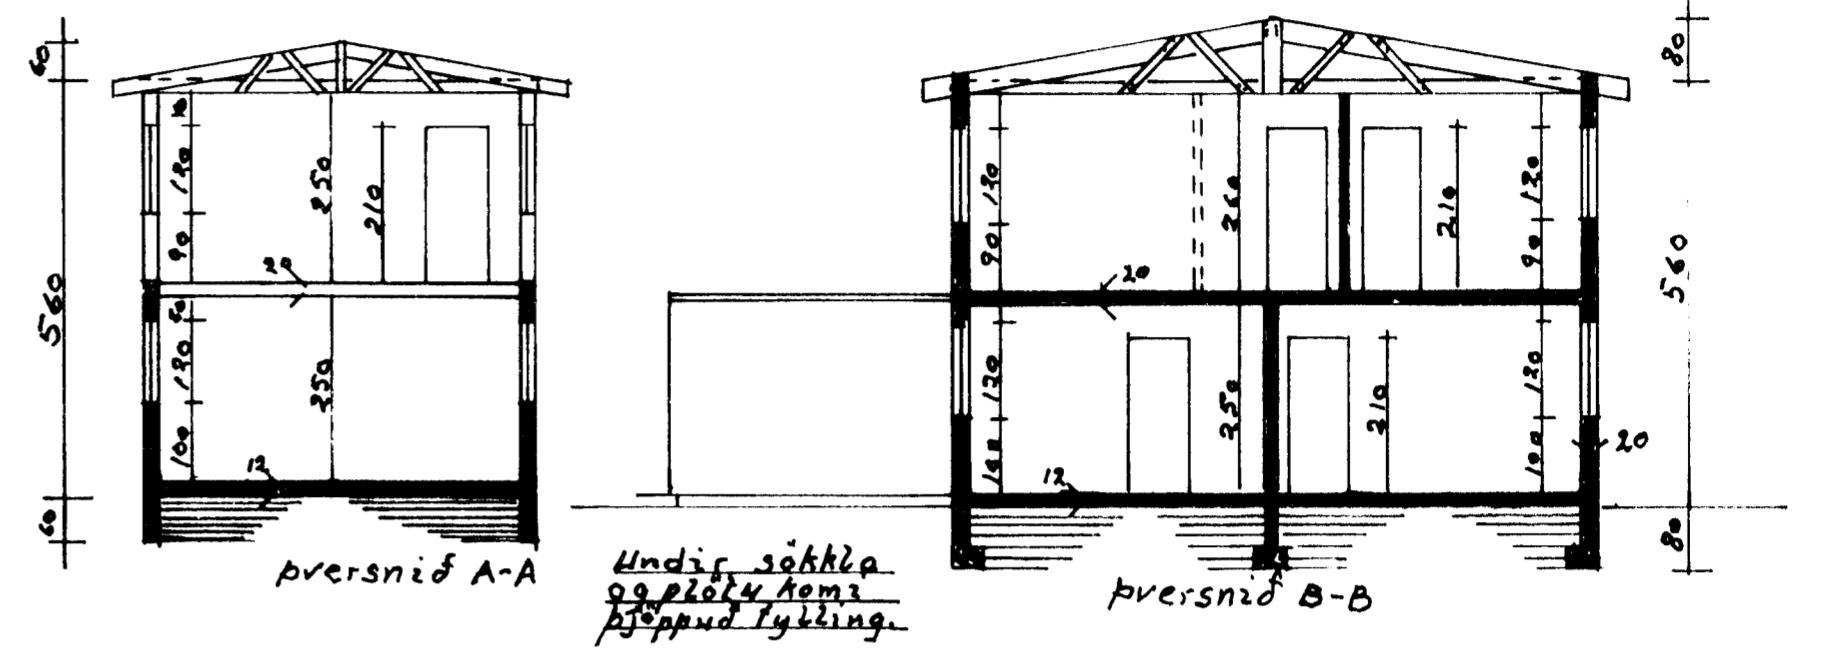
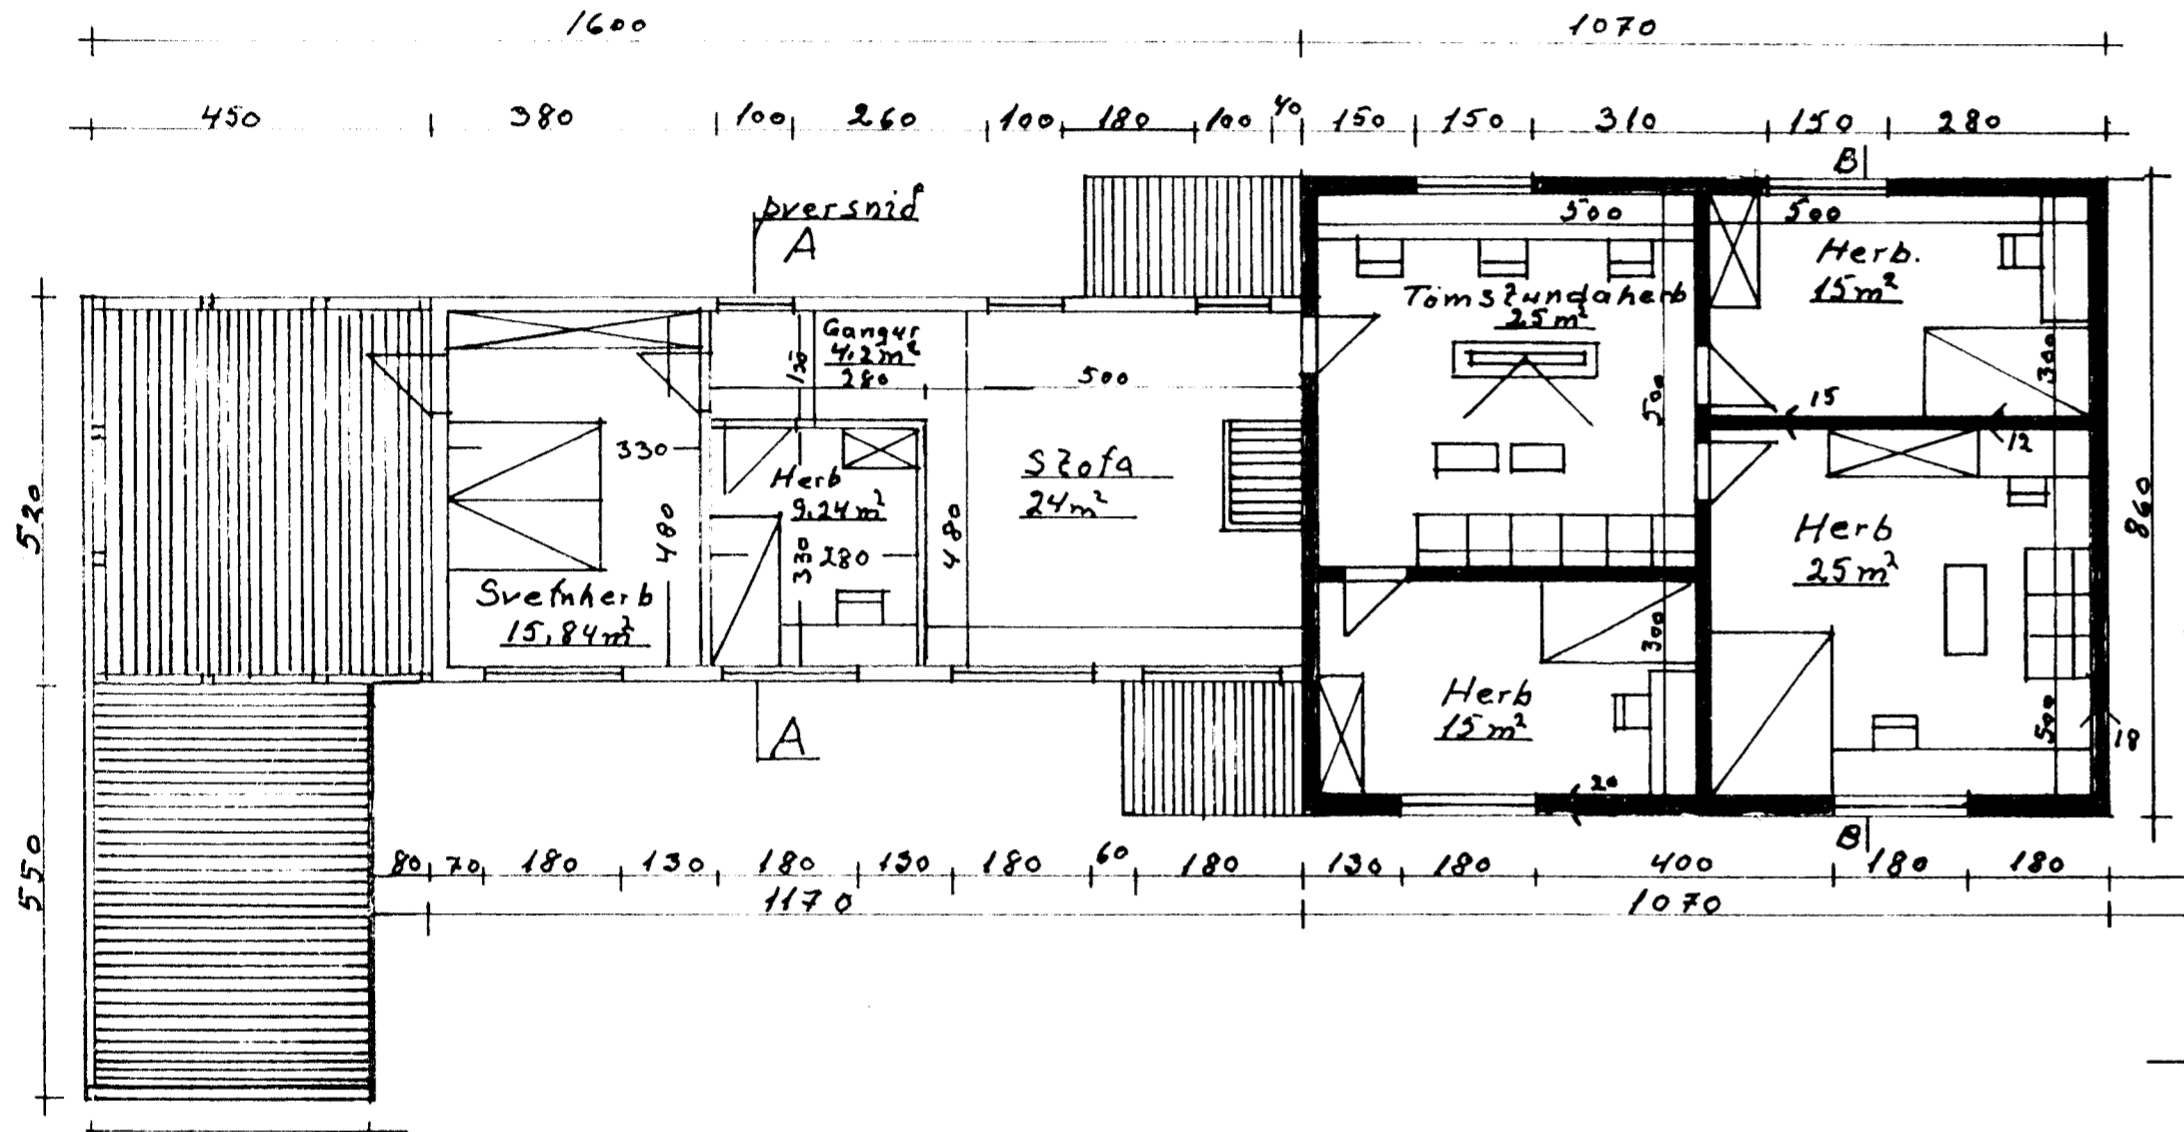


Figur 5-35

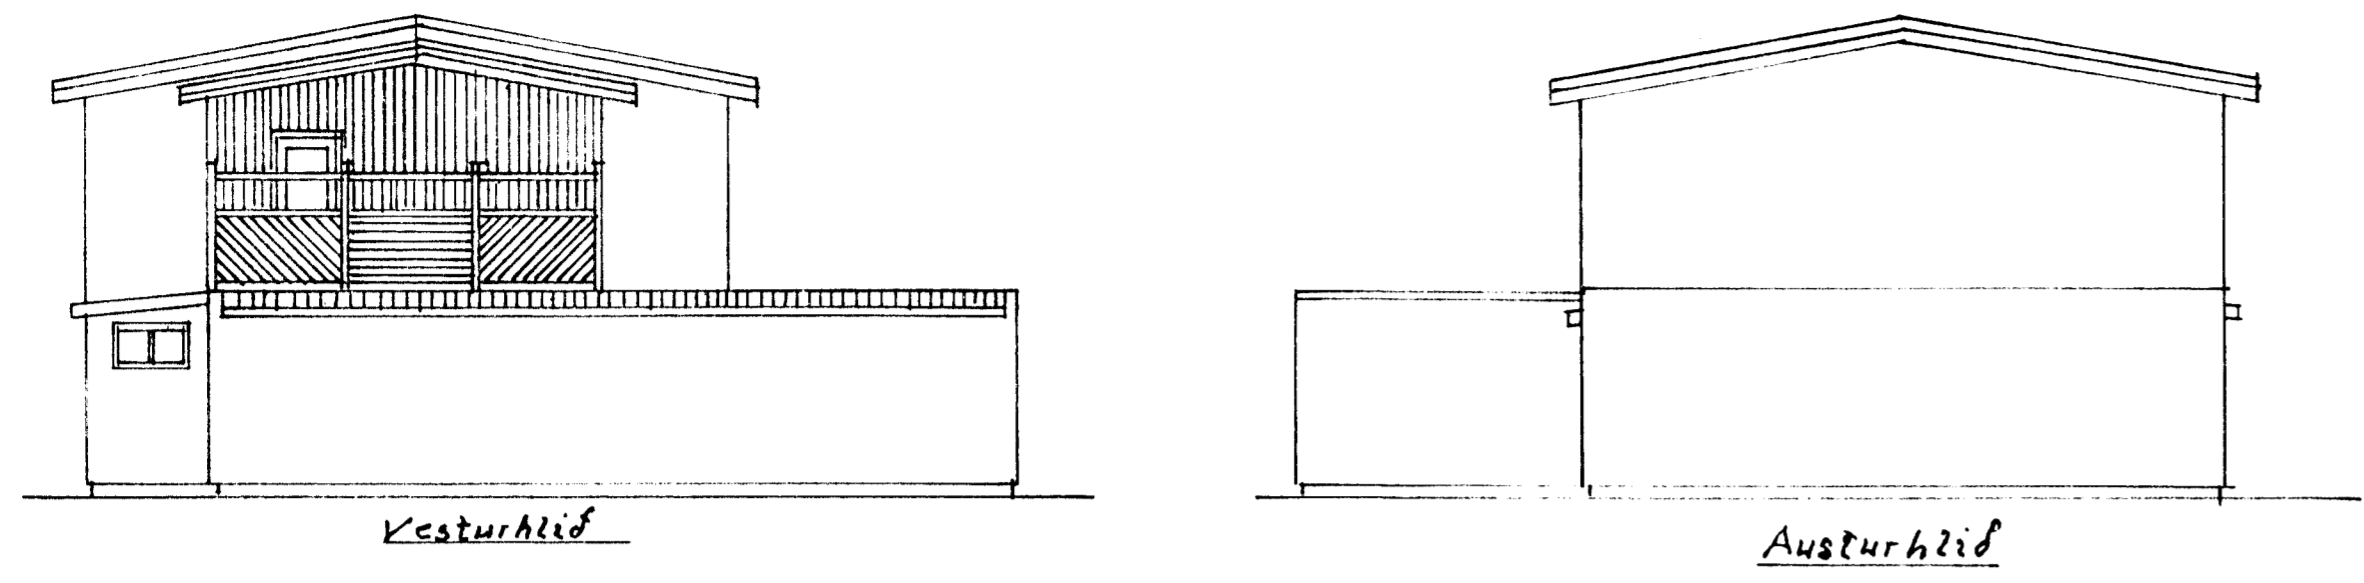

Málak 1:100	Brekastigur 7c (Frihvolli við Bessastíg)
Ónefndmálen Teiknað 2 febrúar og mars 2012	Stakkun á húsi. Grunnmynd, úllit og þversnið.
	Agúst Hreggviðsson