

BREKKUGATA 3

~ 28 E
521

Heldur Pálsson







Brekkgata 3

Teikning lög


1243

Skurðarm: f. h. Þóroddur
Hjálmarsson
Valleyr Þorsteinsson

4/8 - 600

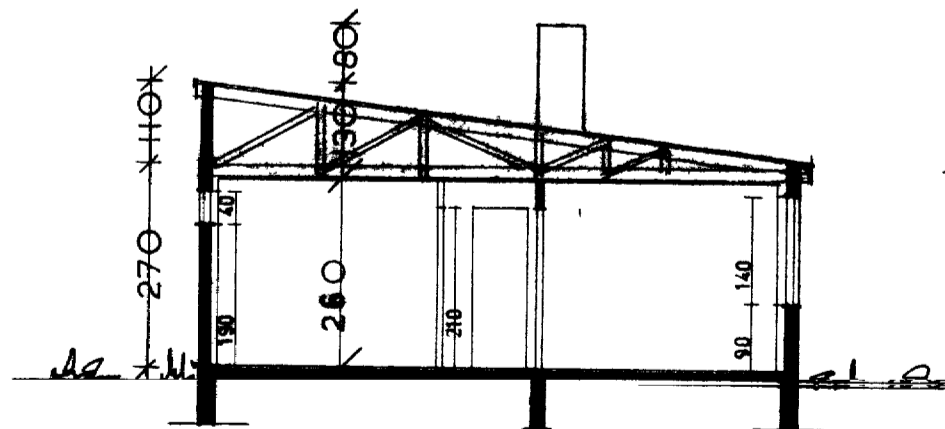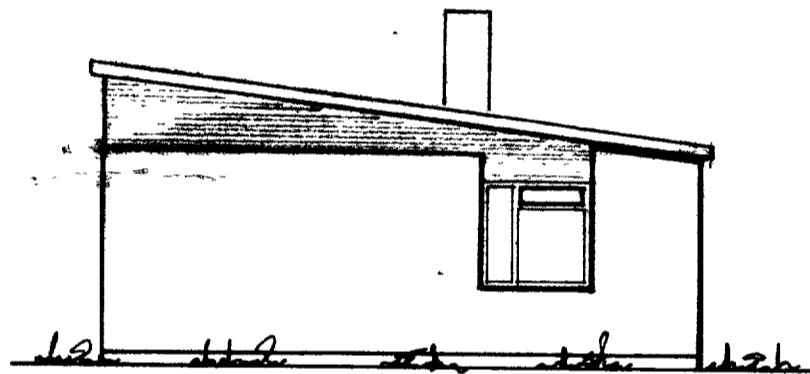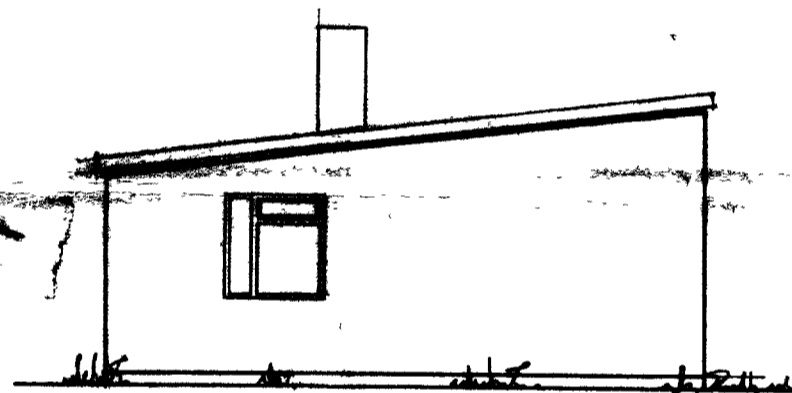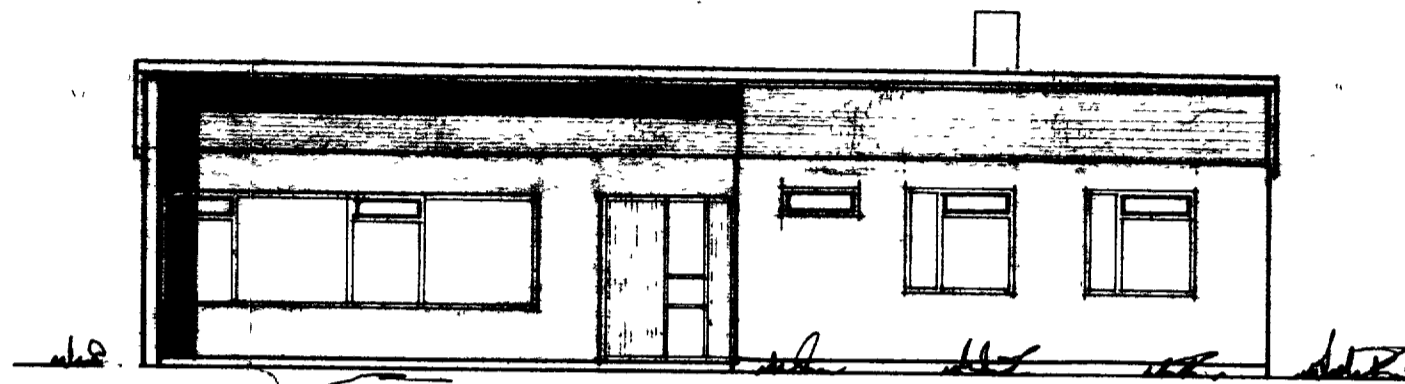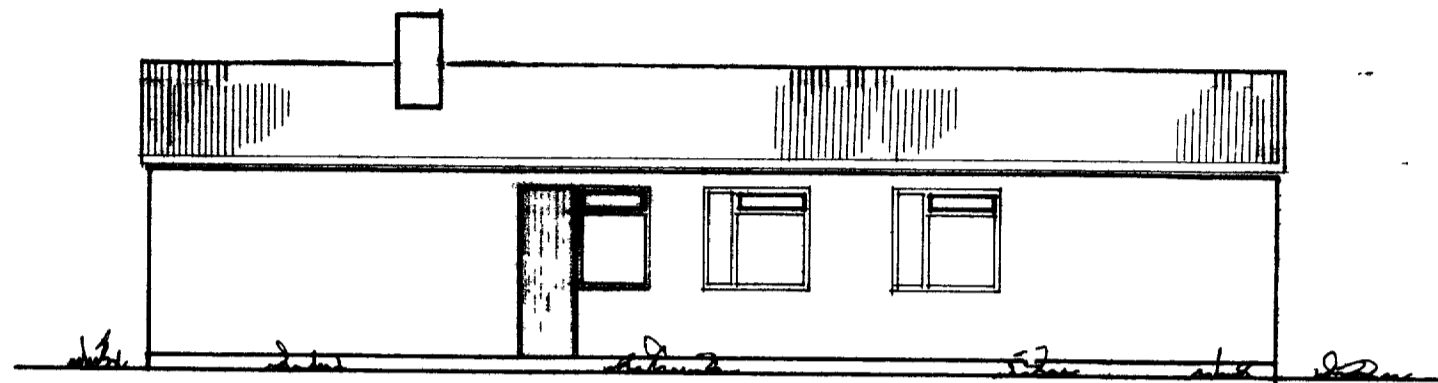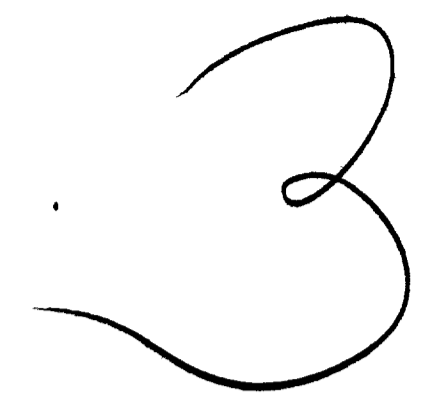

SNEIÐING A-A

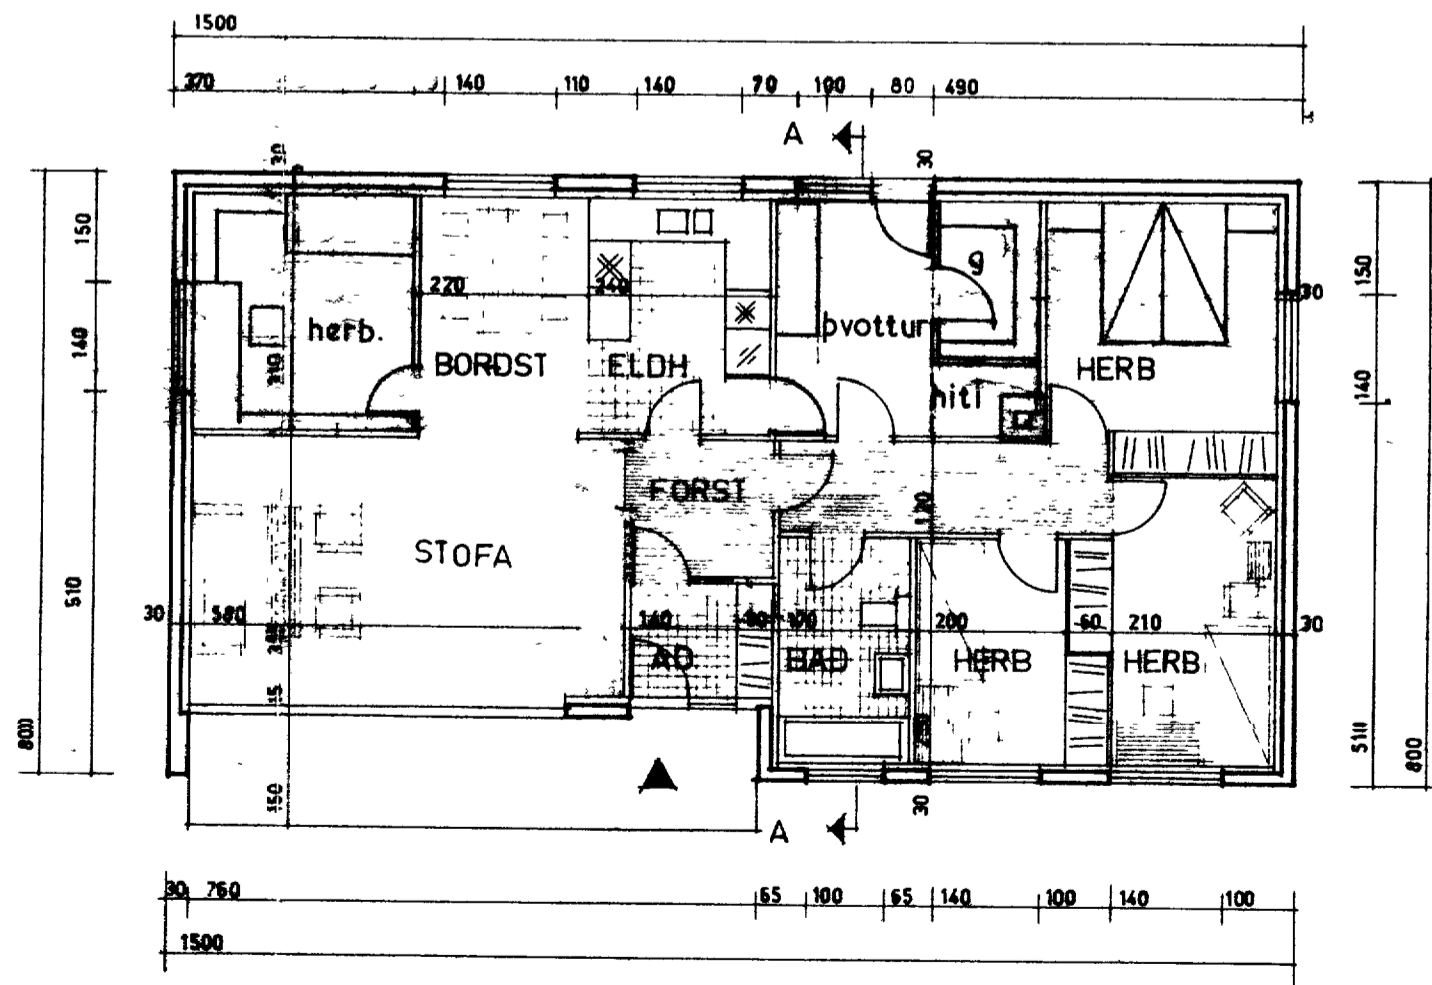

GRUNNMYND

FLATARMÁL 113,7 M²

VEGGIR:
ÚTVEGGIR 20 CM
EINANGRUN + MURHÚÐUN 10 CM
INNVEGGIR 10 CM

breytt í júní 1962

Vilhjálmur Hjálmarsson

HÚSNÆÐISMÁLASTOFNUN RÍKISINS

GRUNNMYND, SNEIÐING
OG ÚTLIT
MÁL 1:100

EINBÝLISHÚS

VERK 57

JÚNÍ 1962

Handwritten signature