


SAMÞYKKT AF BYGGINGARFULLTRÚA  
 13. OKT. 2010  
 Sigurður S. Dýr  
 BYGGINGARFULLTRUUN Í VESTMANNANUM

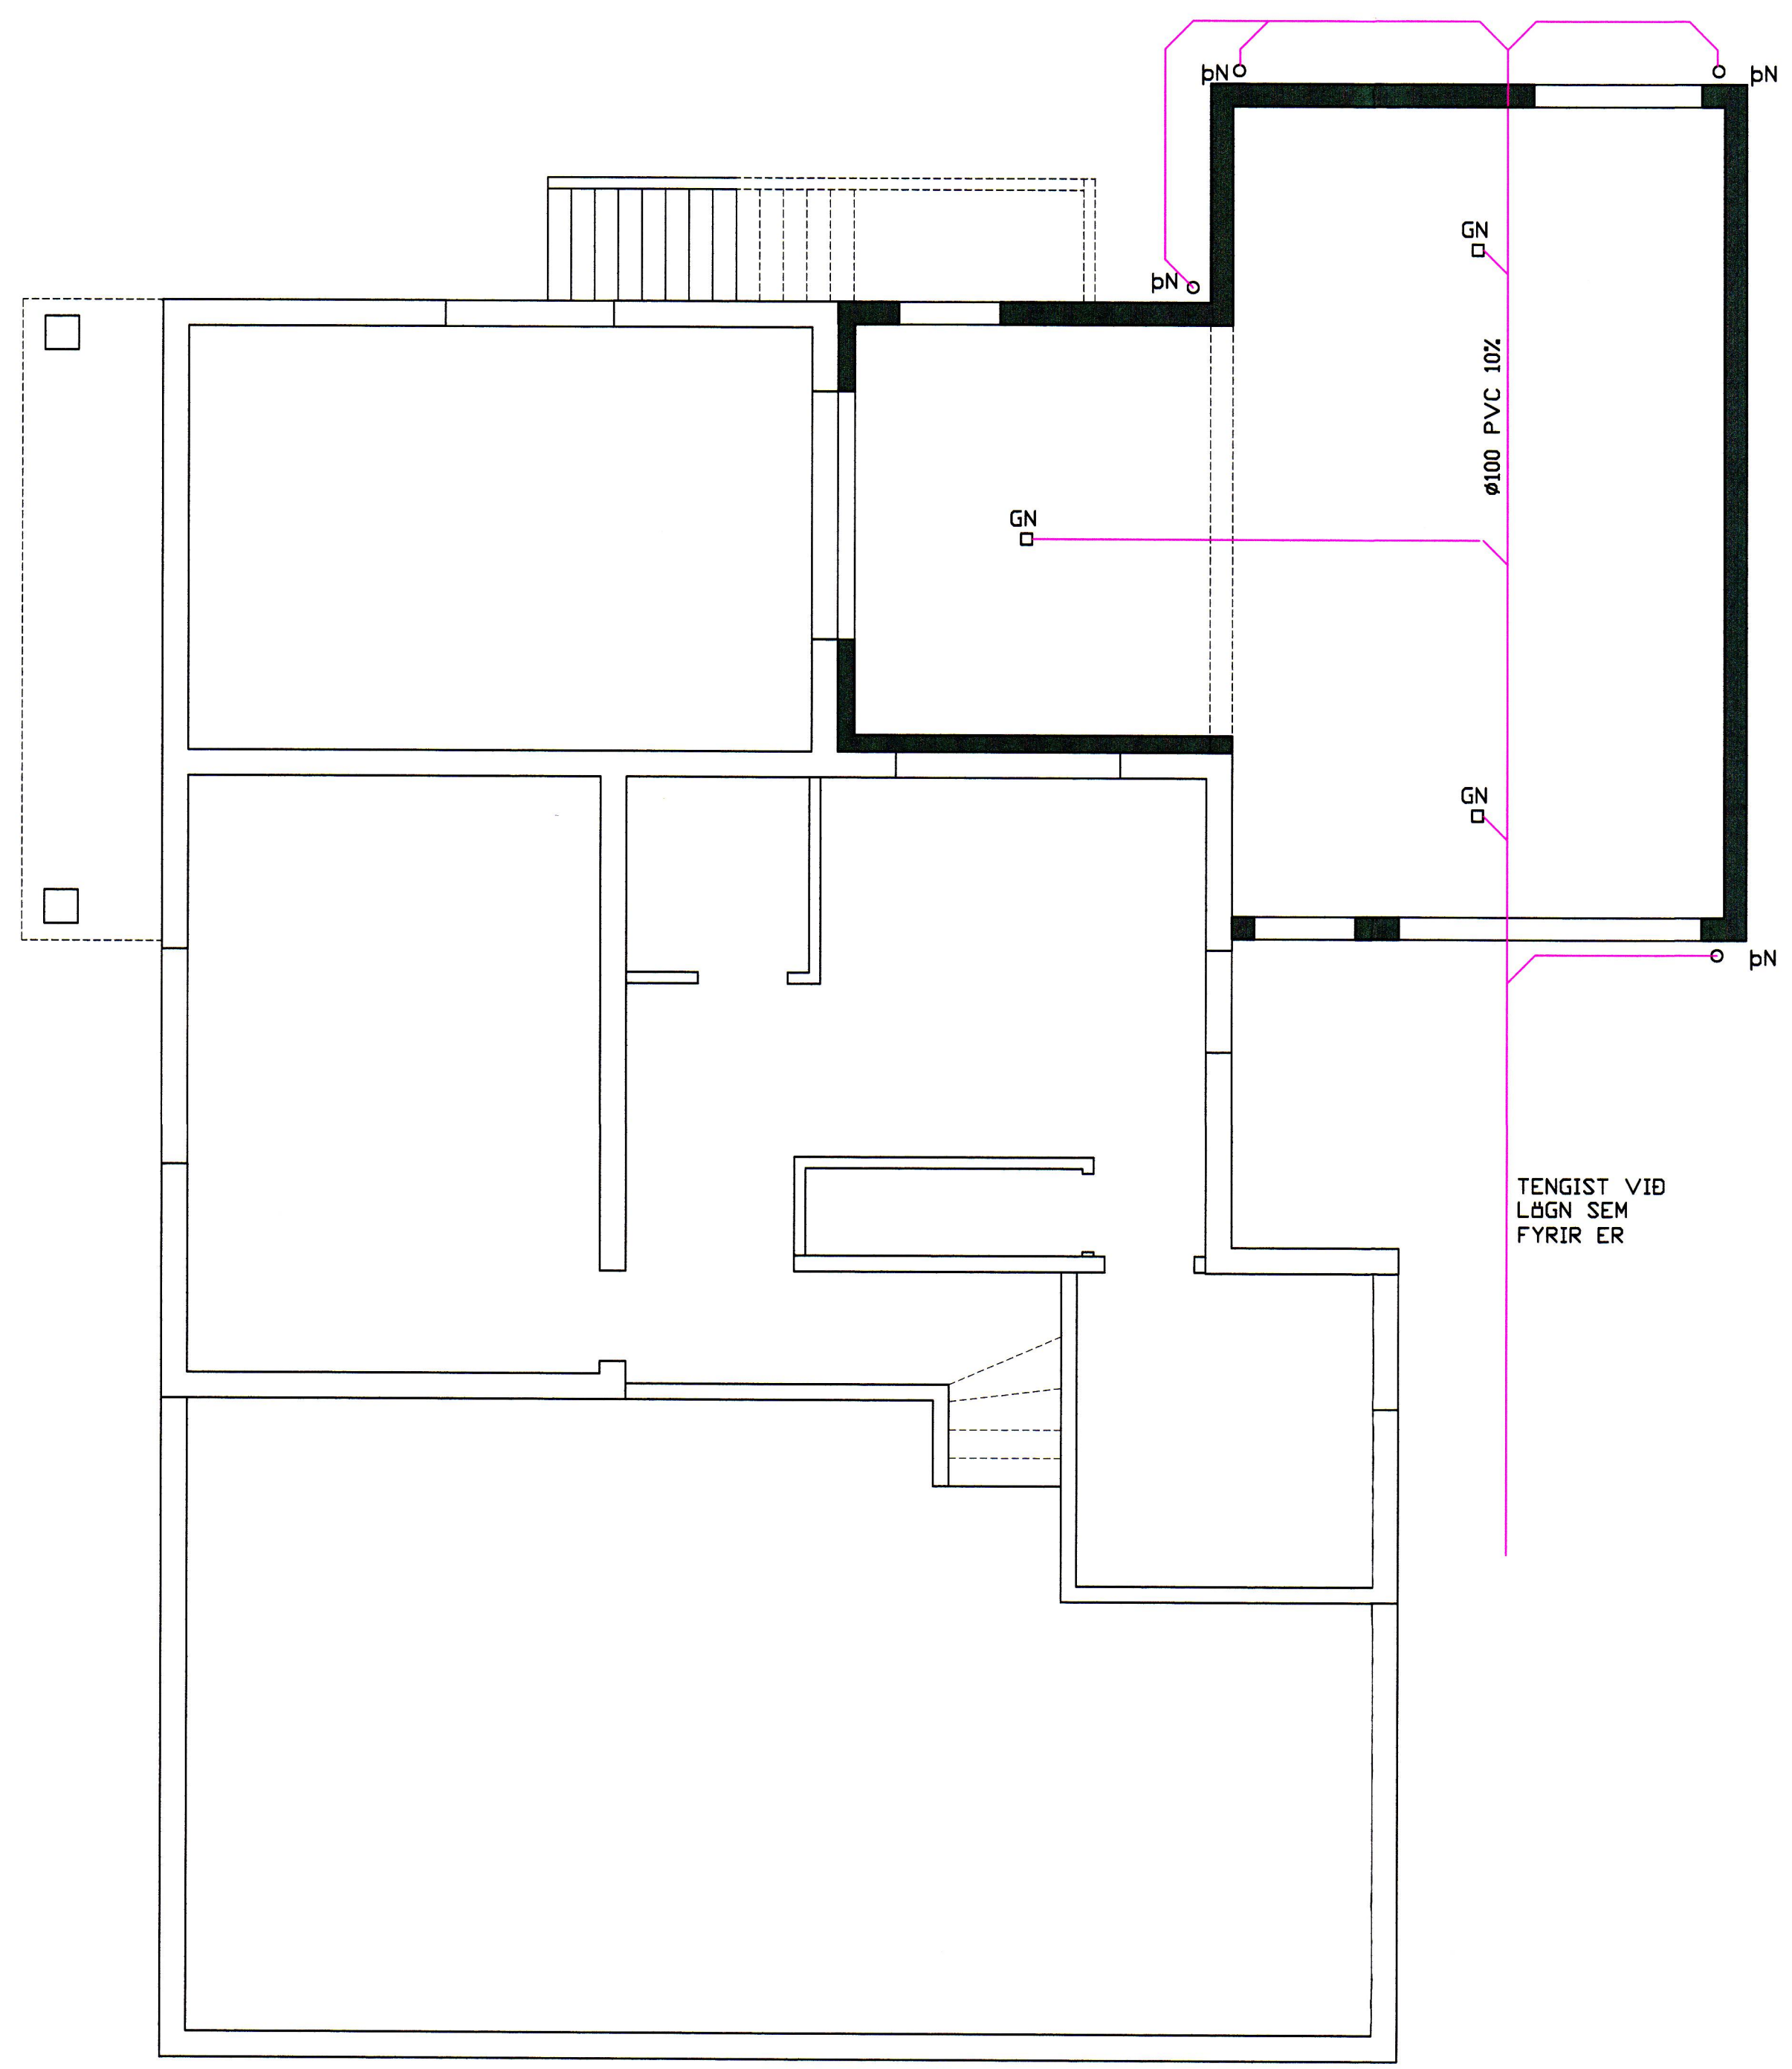

JARÐHÆÐ

NR	DAGS.	BREYTING
A		
B		
C		
D		
E		
F		
G		
H		

SKÝRINGAR

**Teiknistofa PZ ehf**  
 Ráðgjafarverkefniþjónusta   
 Kirkjuvegi 23 900 Vestmannaeyjum Sími 481-2711 Fax-481-3076  
 Heimasíða <http://www.teiknistofa.is> Netfang [pz@teiknistofa.is](mailto:pz@teiknistofa.is)

Verkheiti  
 BREKKUGATA 11 VESTM.EYJUM  
 VIÐBYGGING BÍLSKUR

Verkefni  
 GRUNNMYND  
 FRÆRENSLI

Dags.	Hannað	Verk.nr	Mælikvarði
SEPT. 10		0227-1	1:50
Yfirfarið	Teiknað	Teikn.nr	Breyting
	EA	301	
Samþykkt <i>Sigurður S. Dýr 24.07.2010</i>			