

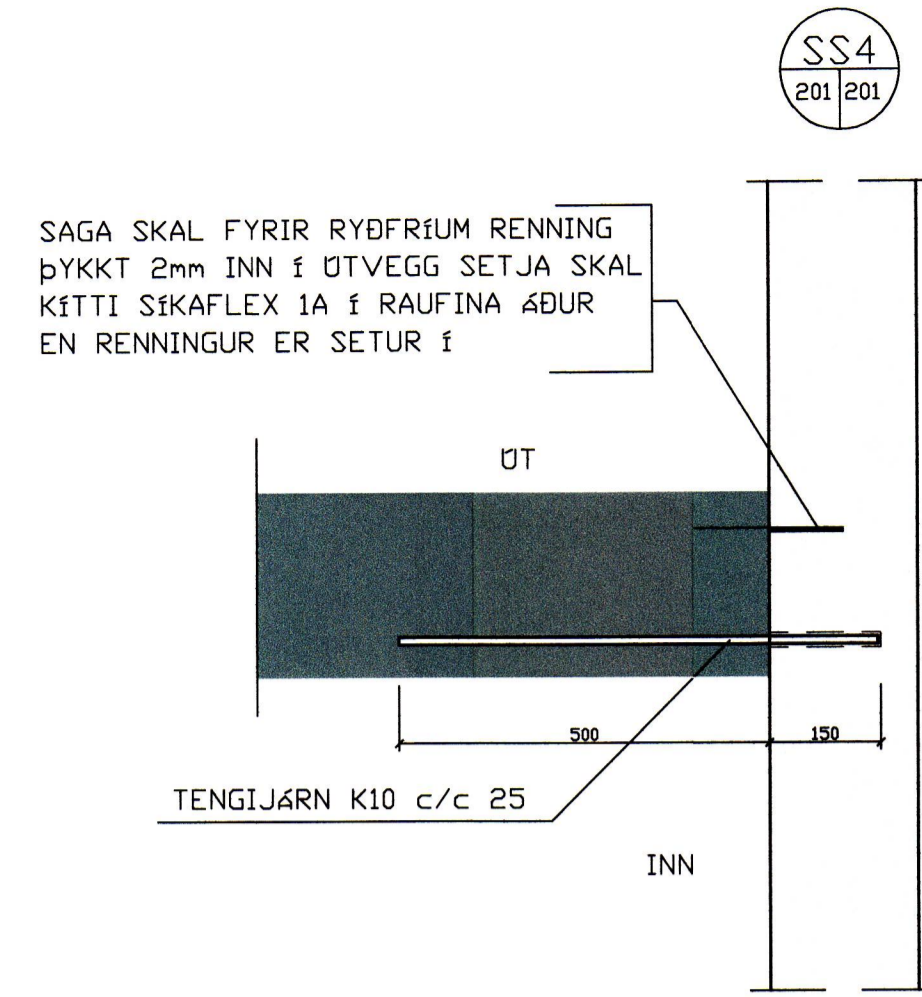
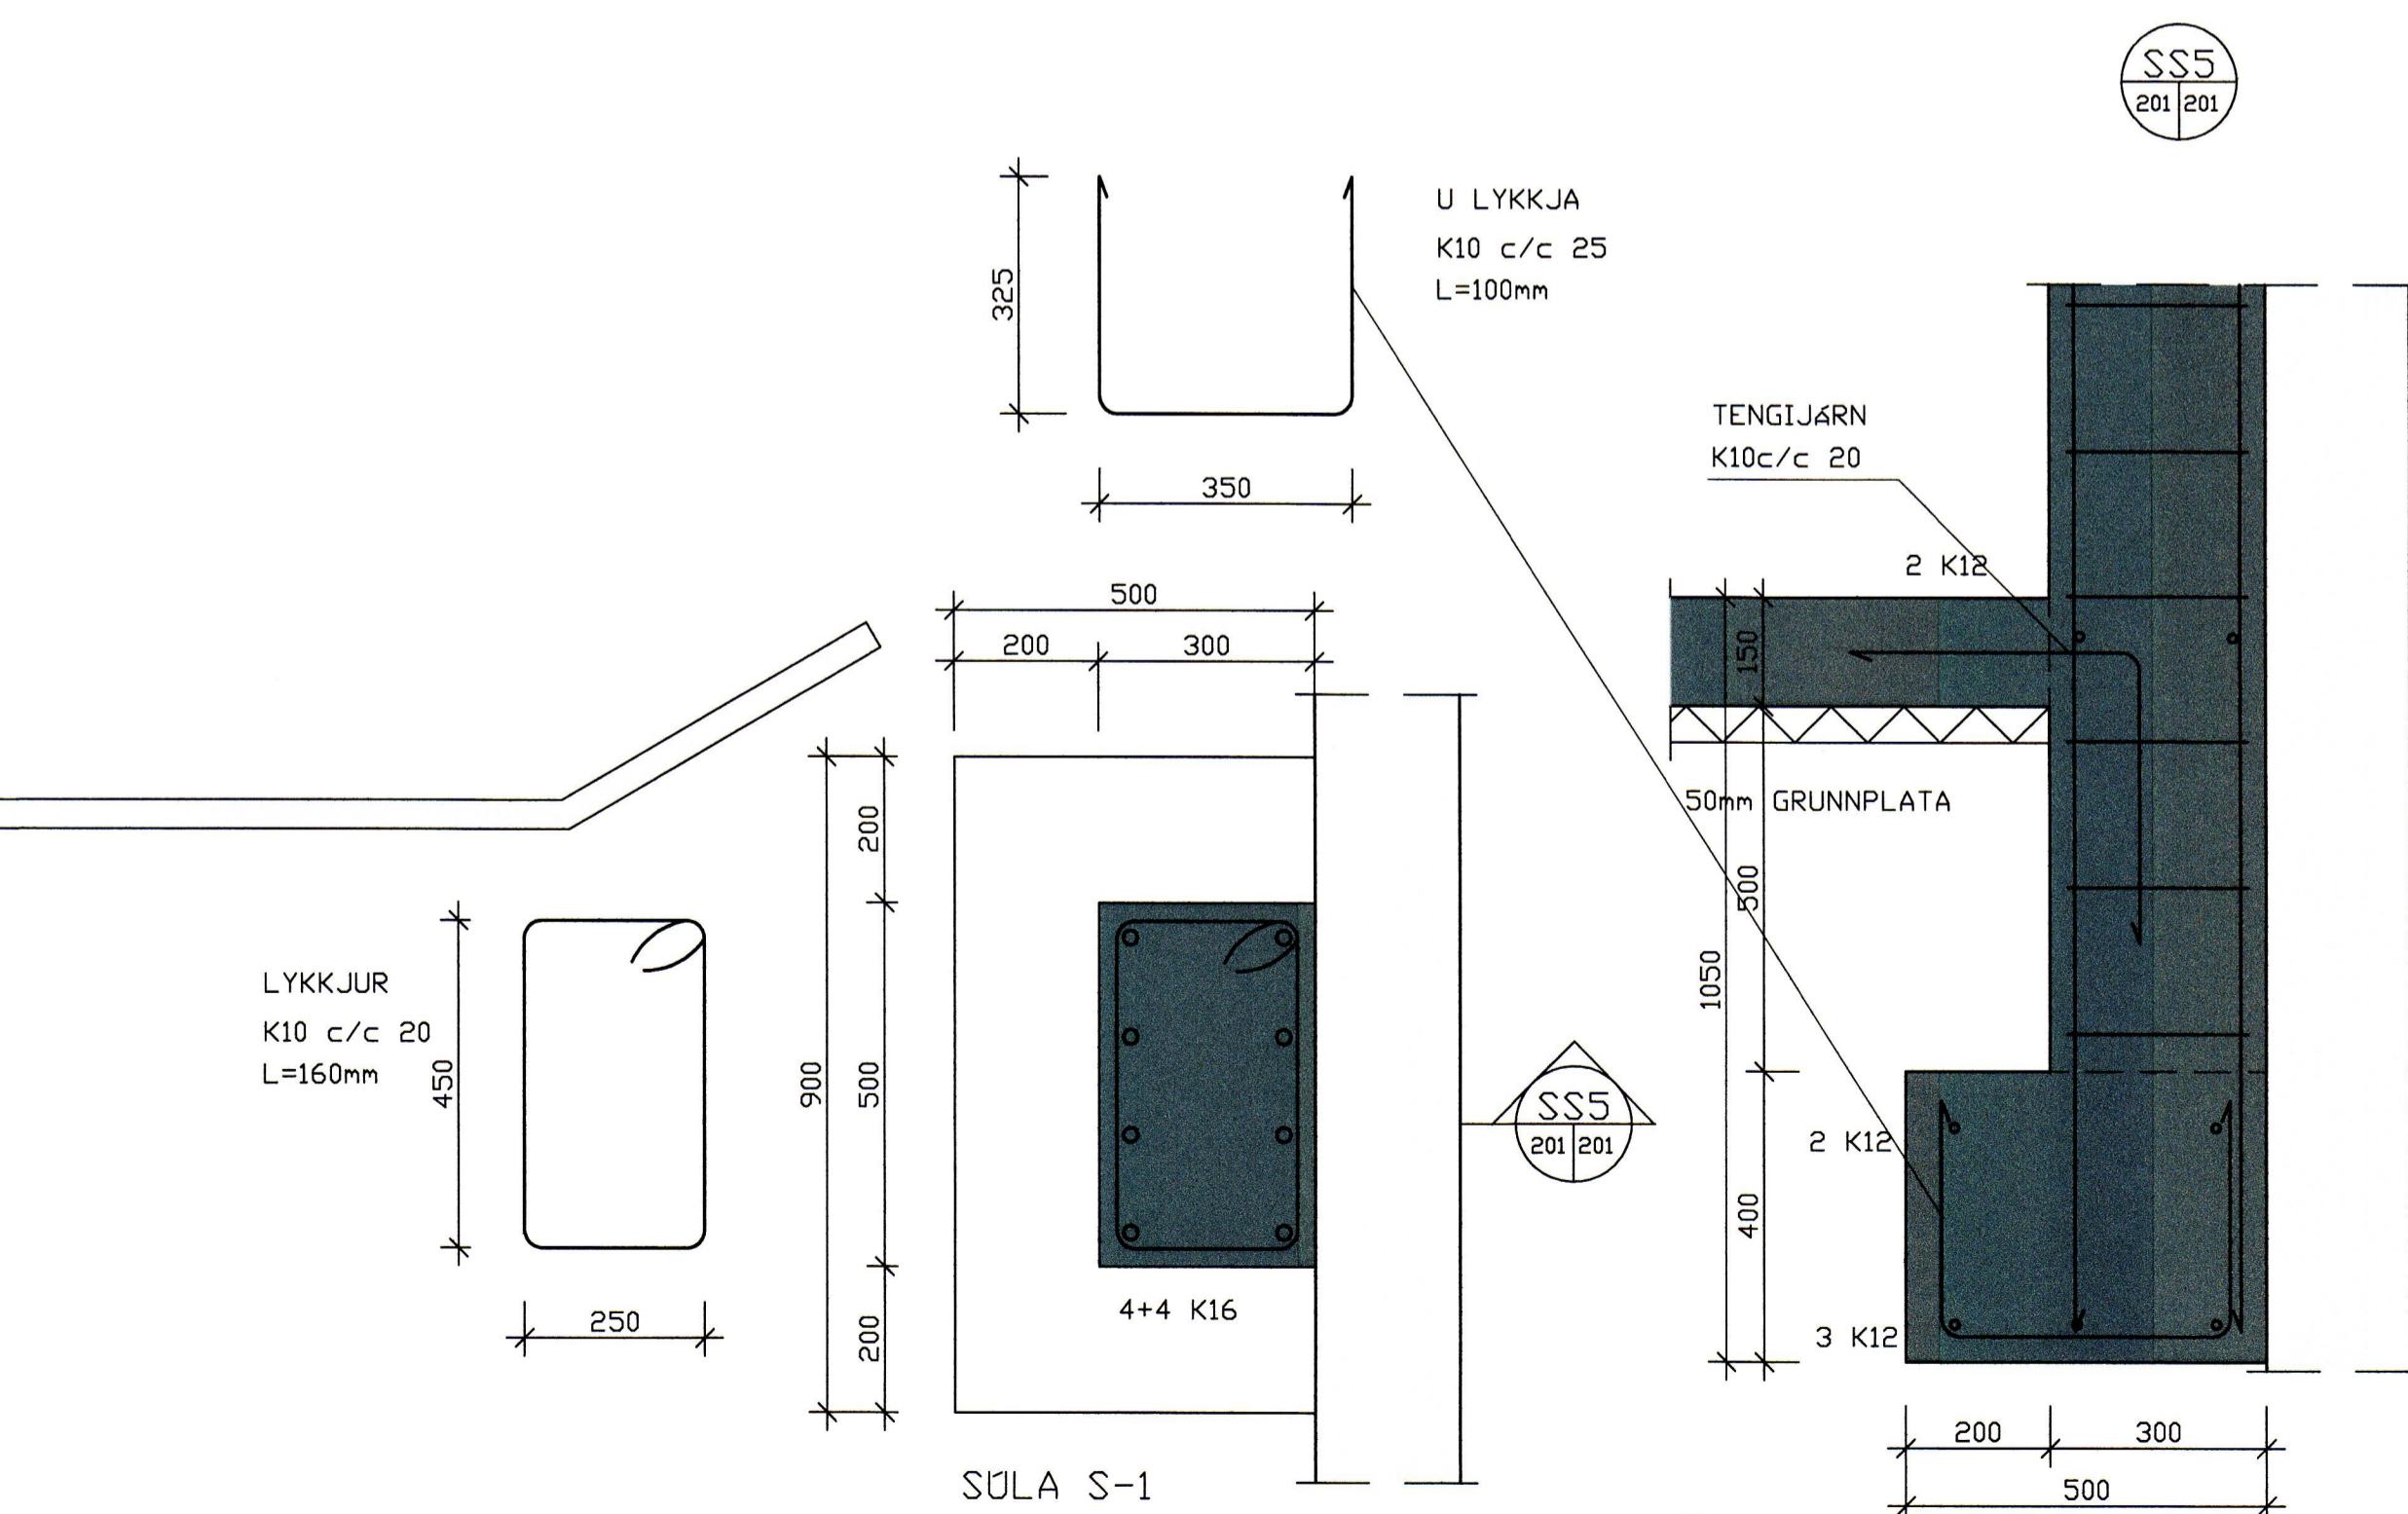


BRJÓTA SKAL SÉTI FYRIR PLÖTU INN Í ÚTVEGG, BORA SKAL MEÐ 20mm BDR FYRIR TENGIJARNUM NIÐUR Í ÚTVEGG SETJA SKAL STEYPULÍM UPAT UPMI Í HÖLUNA AÐUR EN JÄRN ER REKID Í

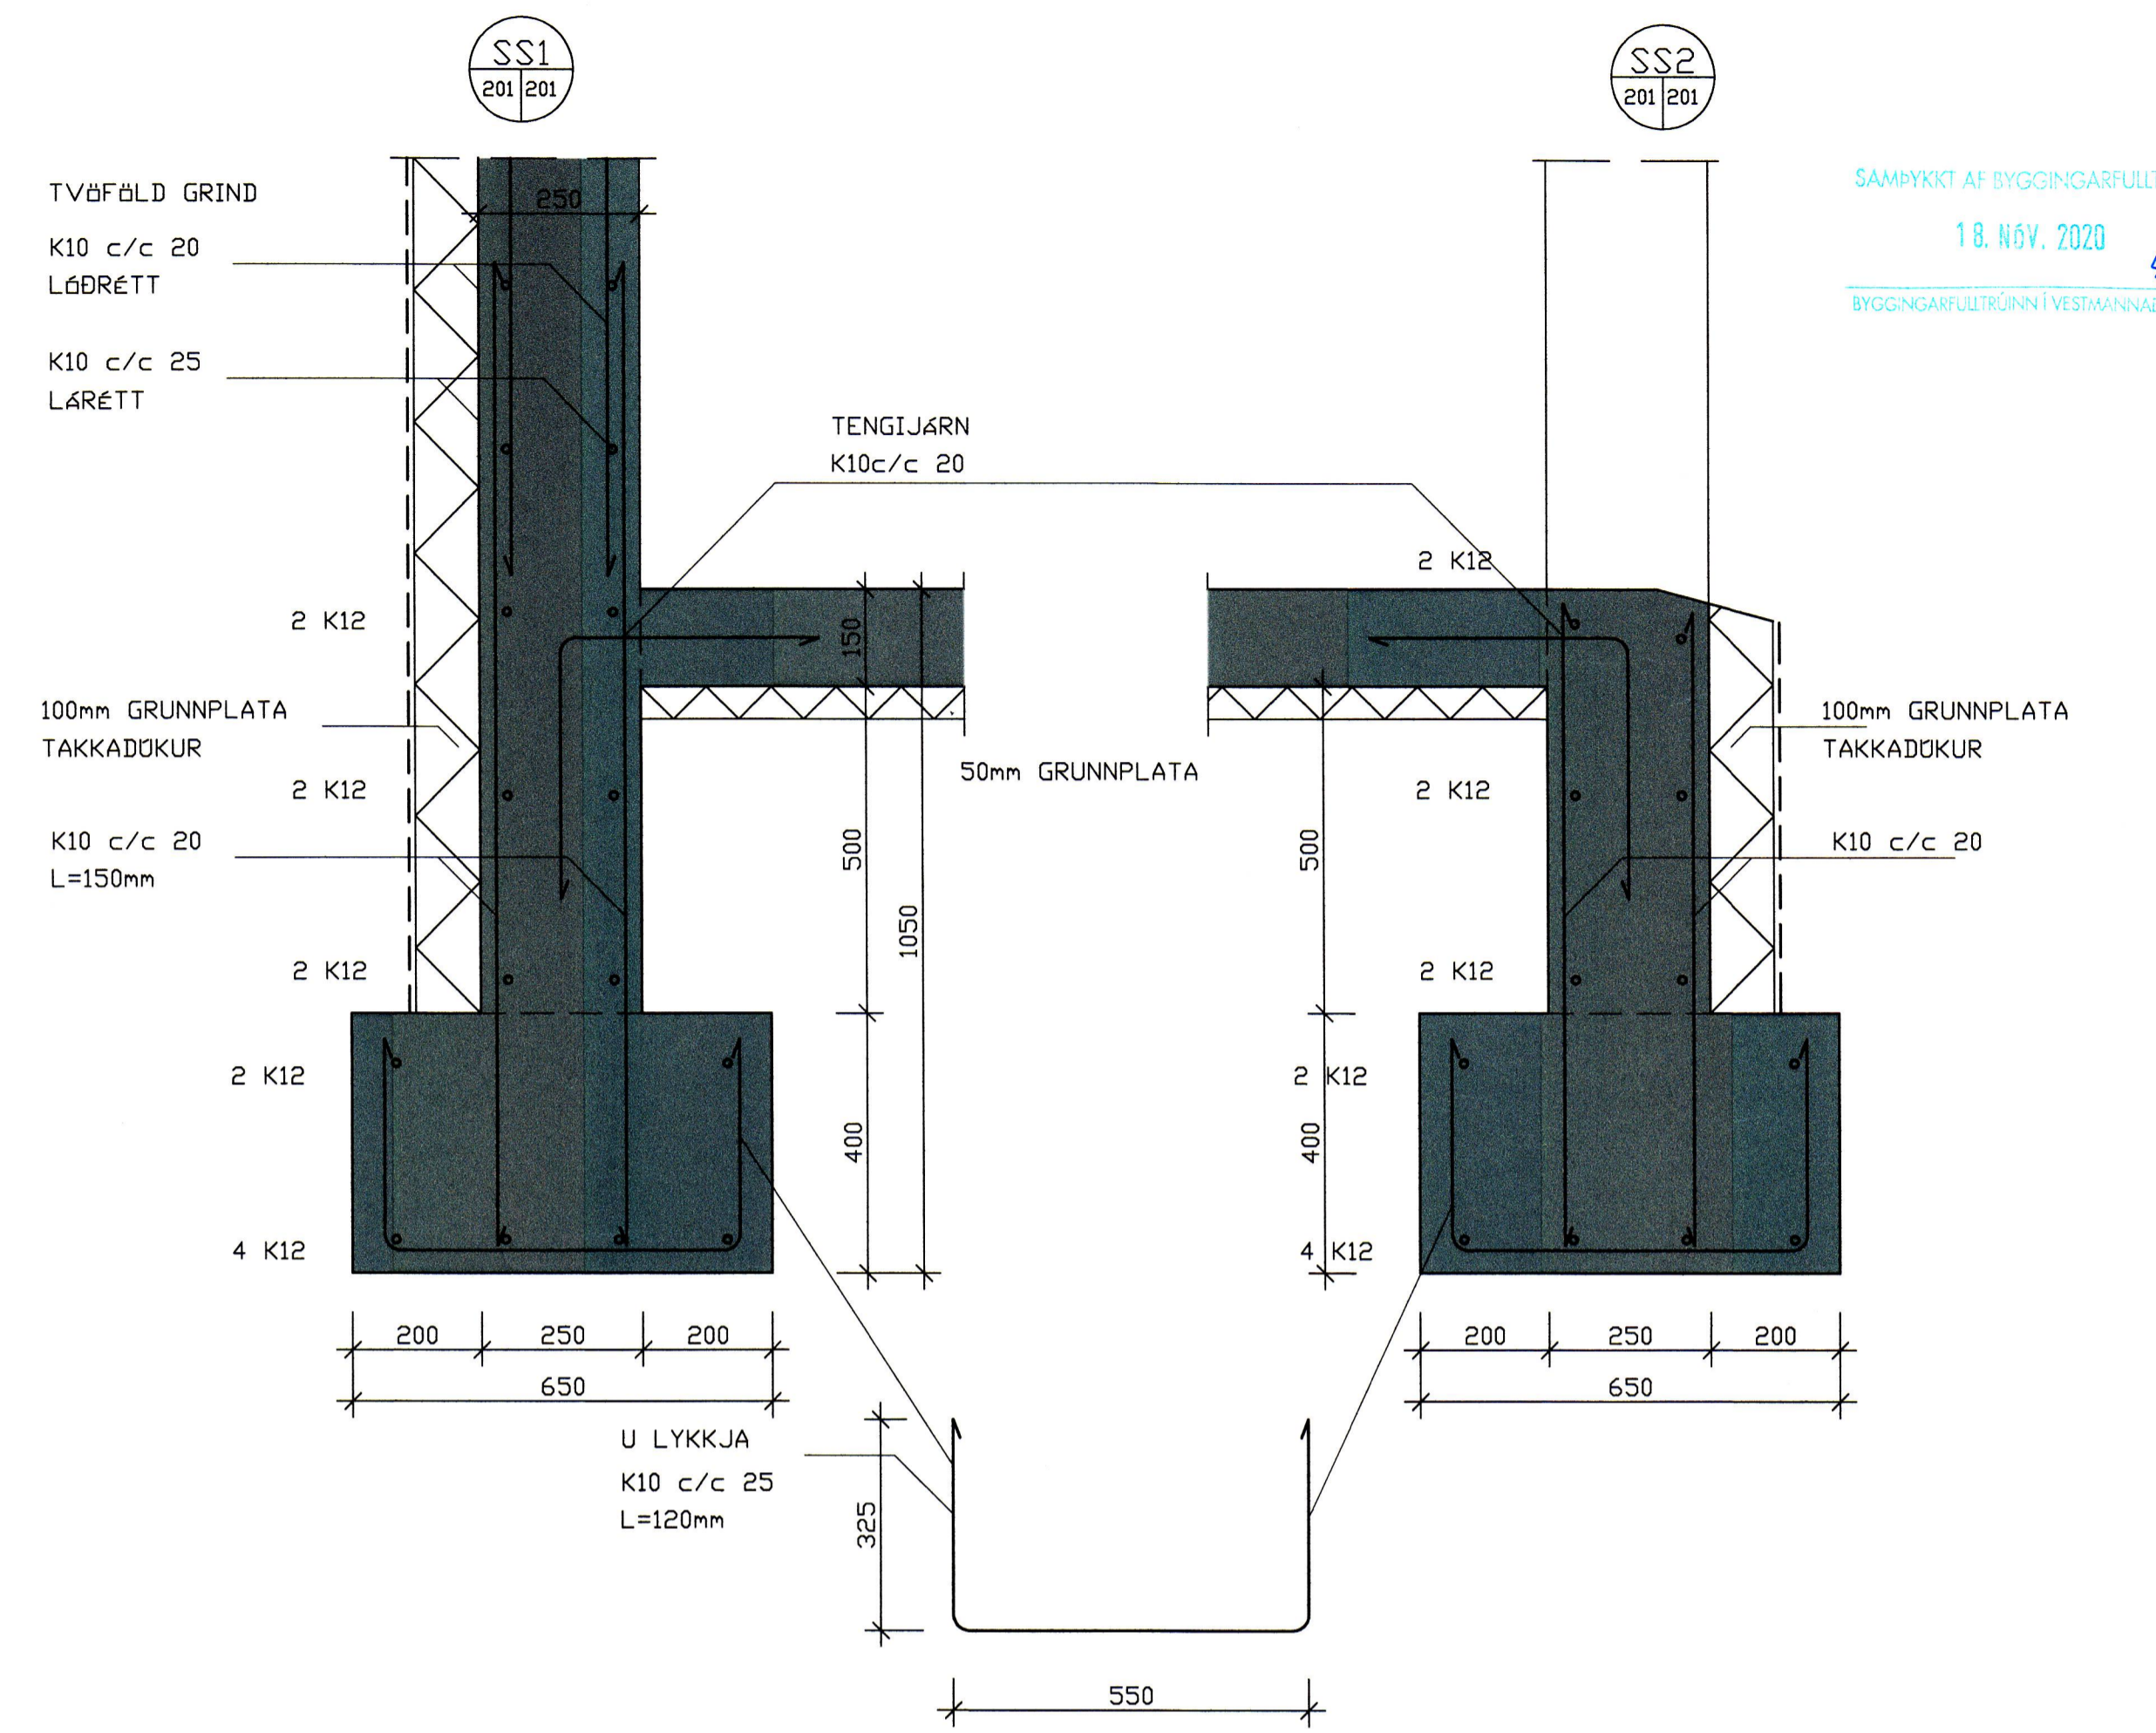

SAGA SKAL FYRIR RYÐFRIUM RENNING ÞYKKT 2mm INN Í ÚTVEGG SETJA SKAL KÍTTI SÍKAFLEX 1A Í RAUFINA AÐUR EN RENNINGUR ER SETUR Í

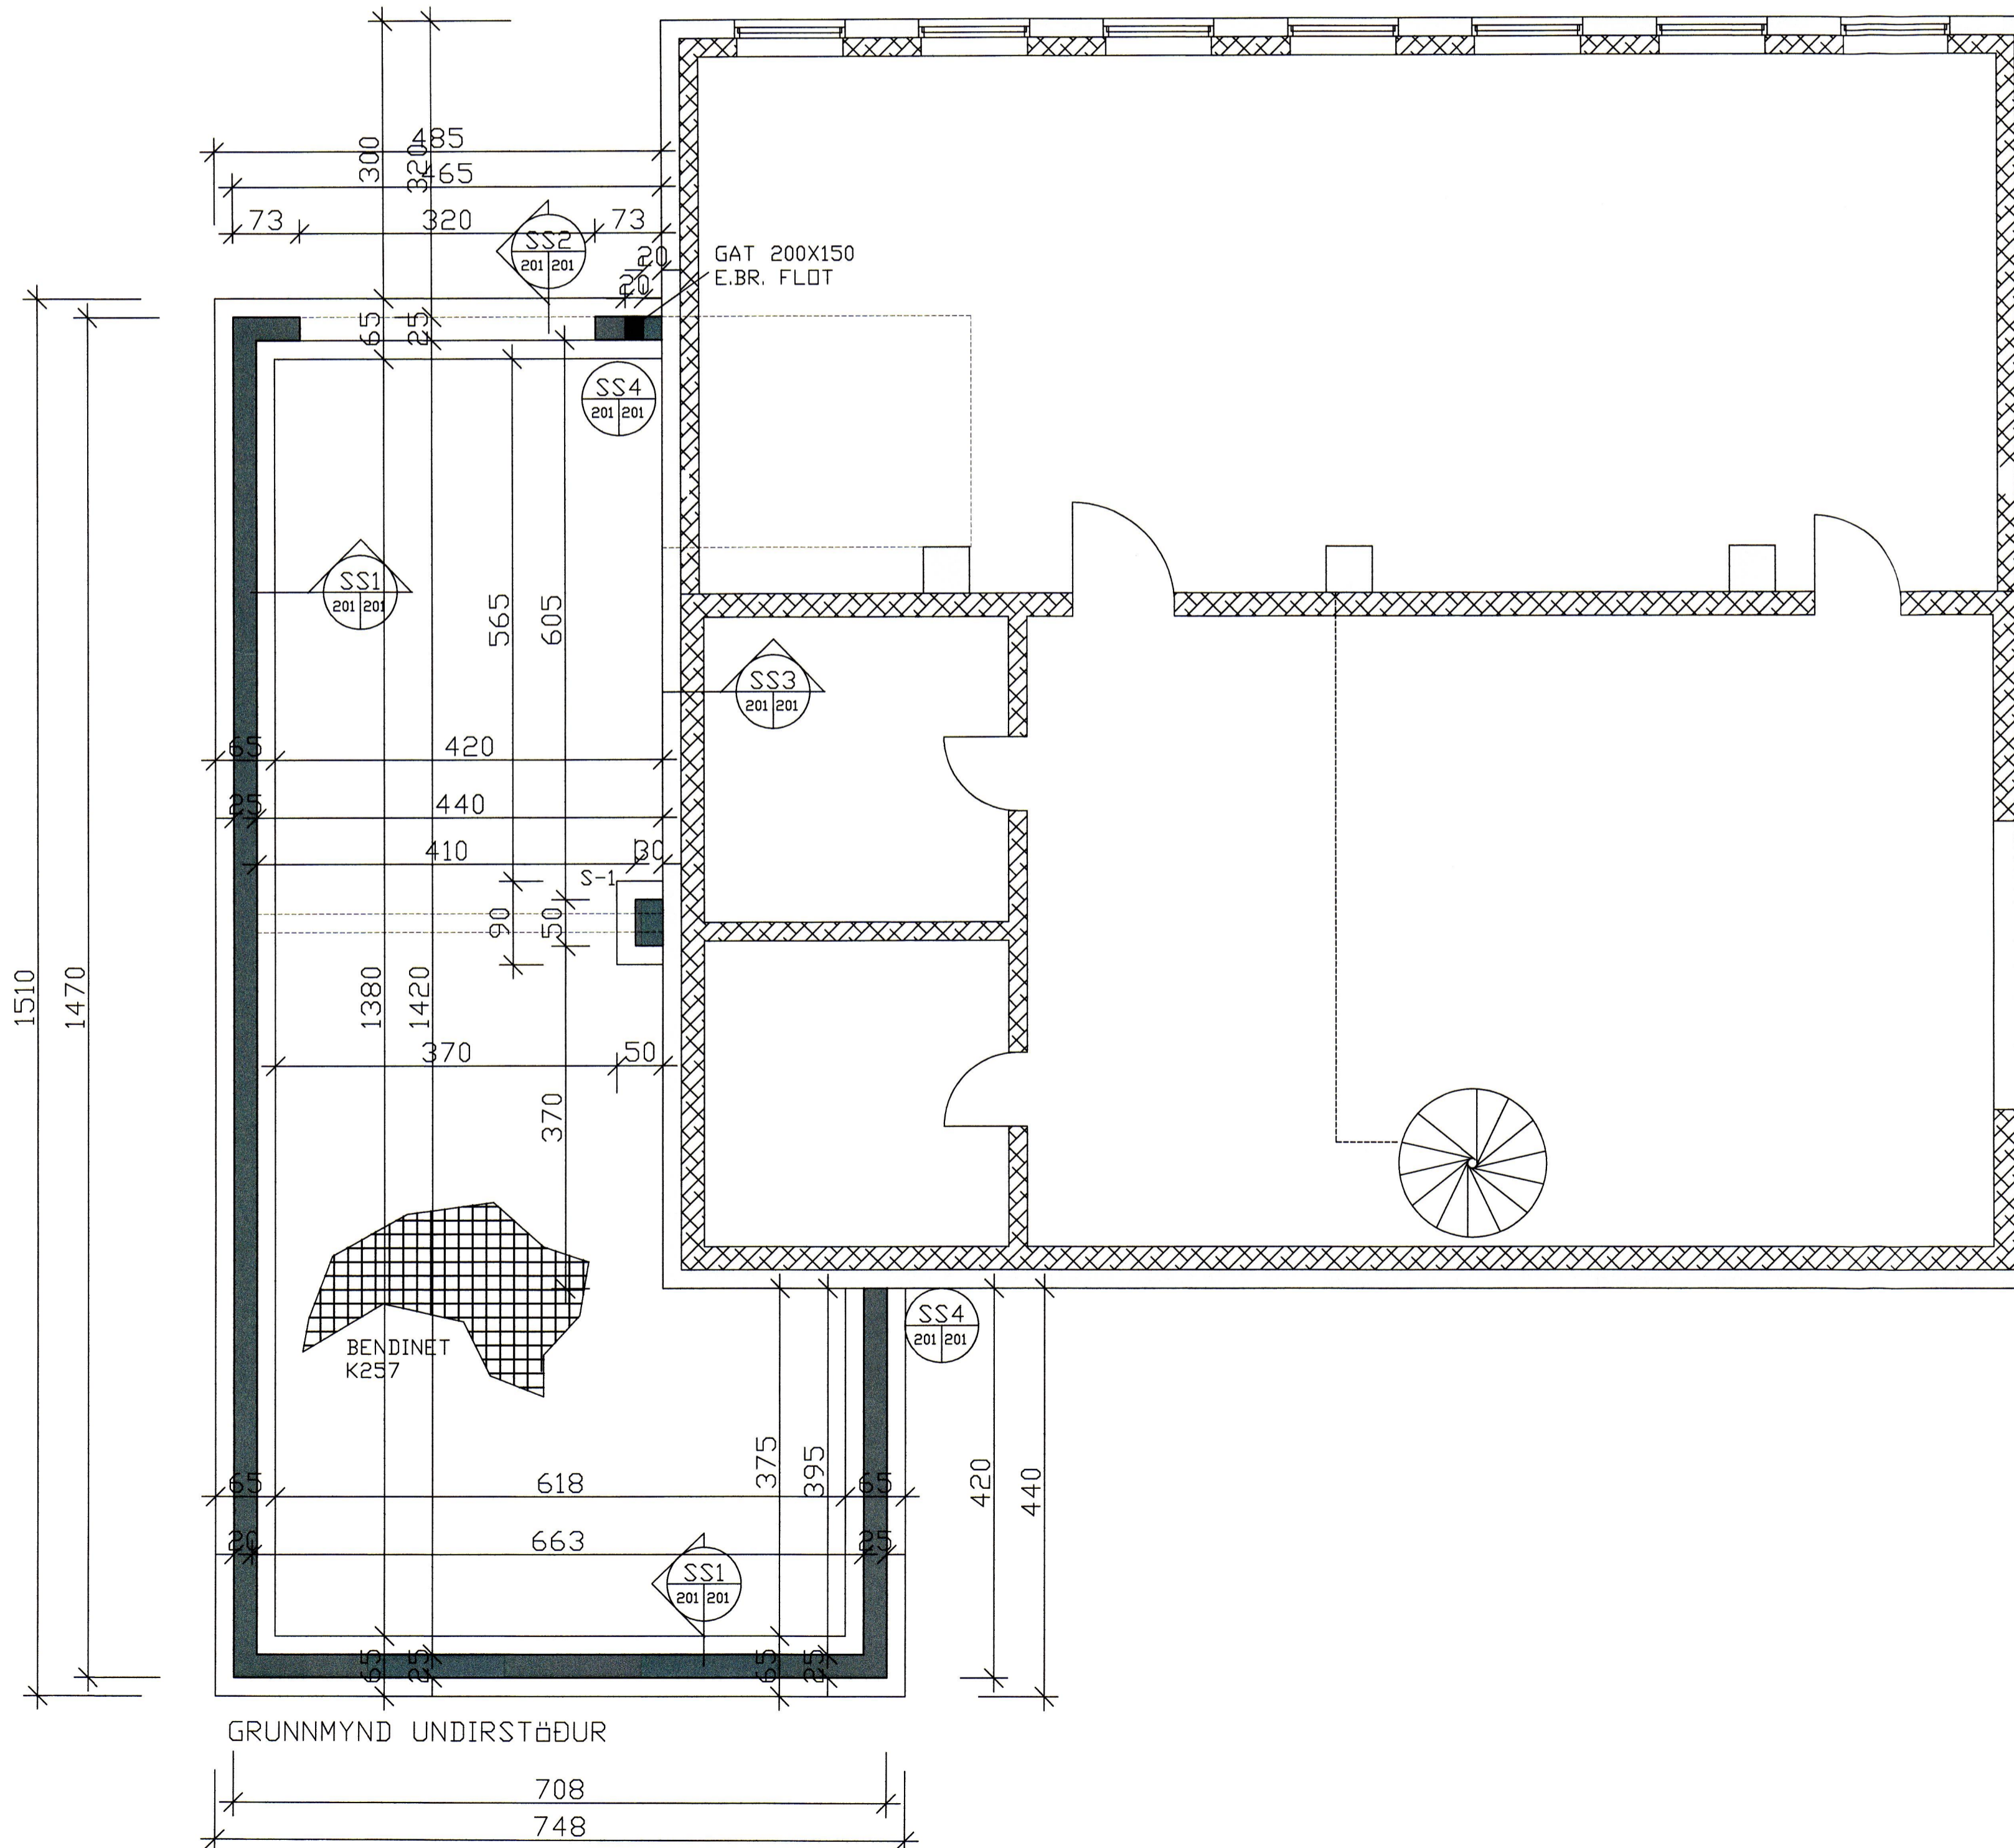

verkheiti BREKKUHÖS VESTMANNNAEYJUM	SIGURJÓN PÁLSSON TÆKNIFRÆÐINGUR	verk nr. 1901	dags. Nóv. 20
verkefni -VÍÐ OG ENDURBYGGING GRUNNMYND UNDIRSTÄÐUR OG SNID	ILLUGAGATA 55 900 VESTMANNNAEYJUM	mælikv. 1:50, 1:10 hannað EA	breyting
		telkn. nr. 201	