


SAMBÝKKT AF BYGGINGARFULLTRÚA  
8. MAR. 2013  
Sigurð & Bj  
BYGGINGARFULLTRÚA VESTMANNAEYJUM

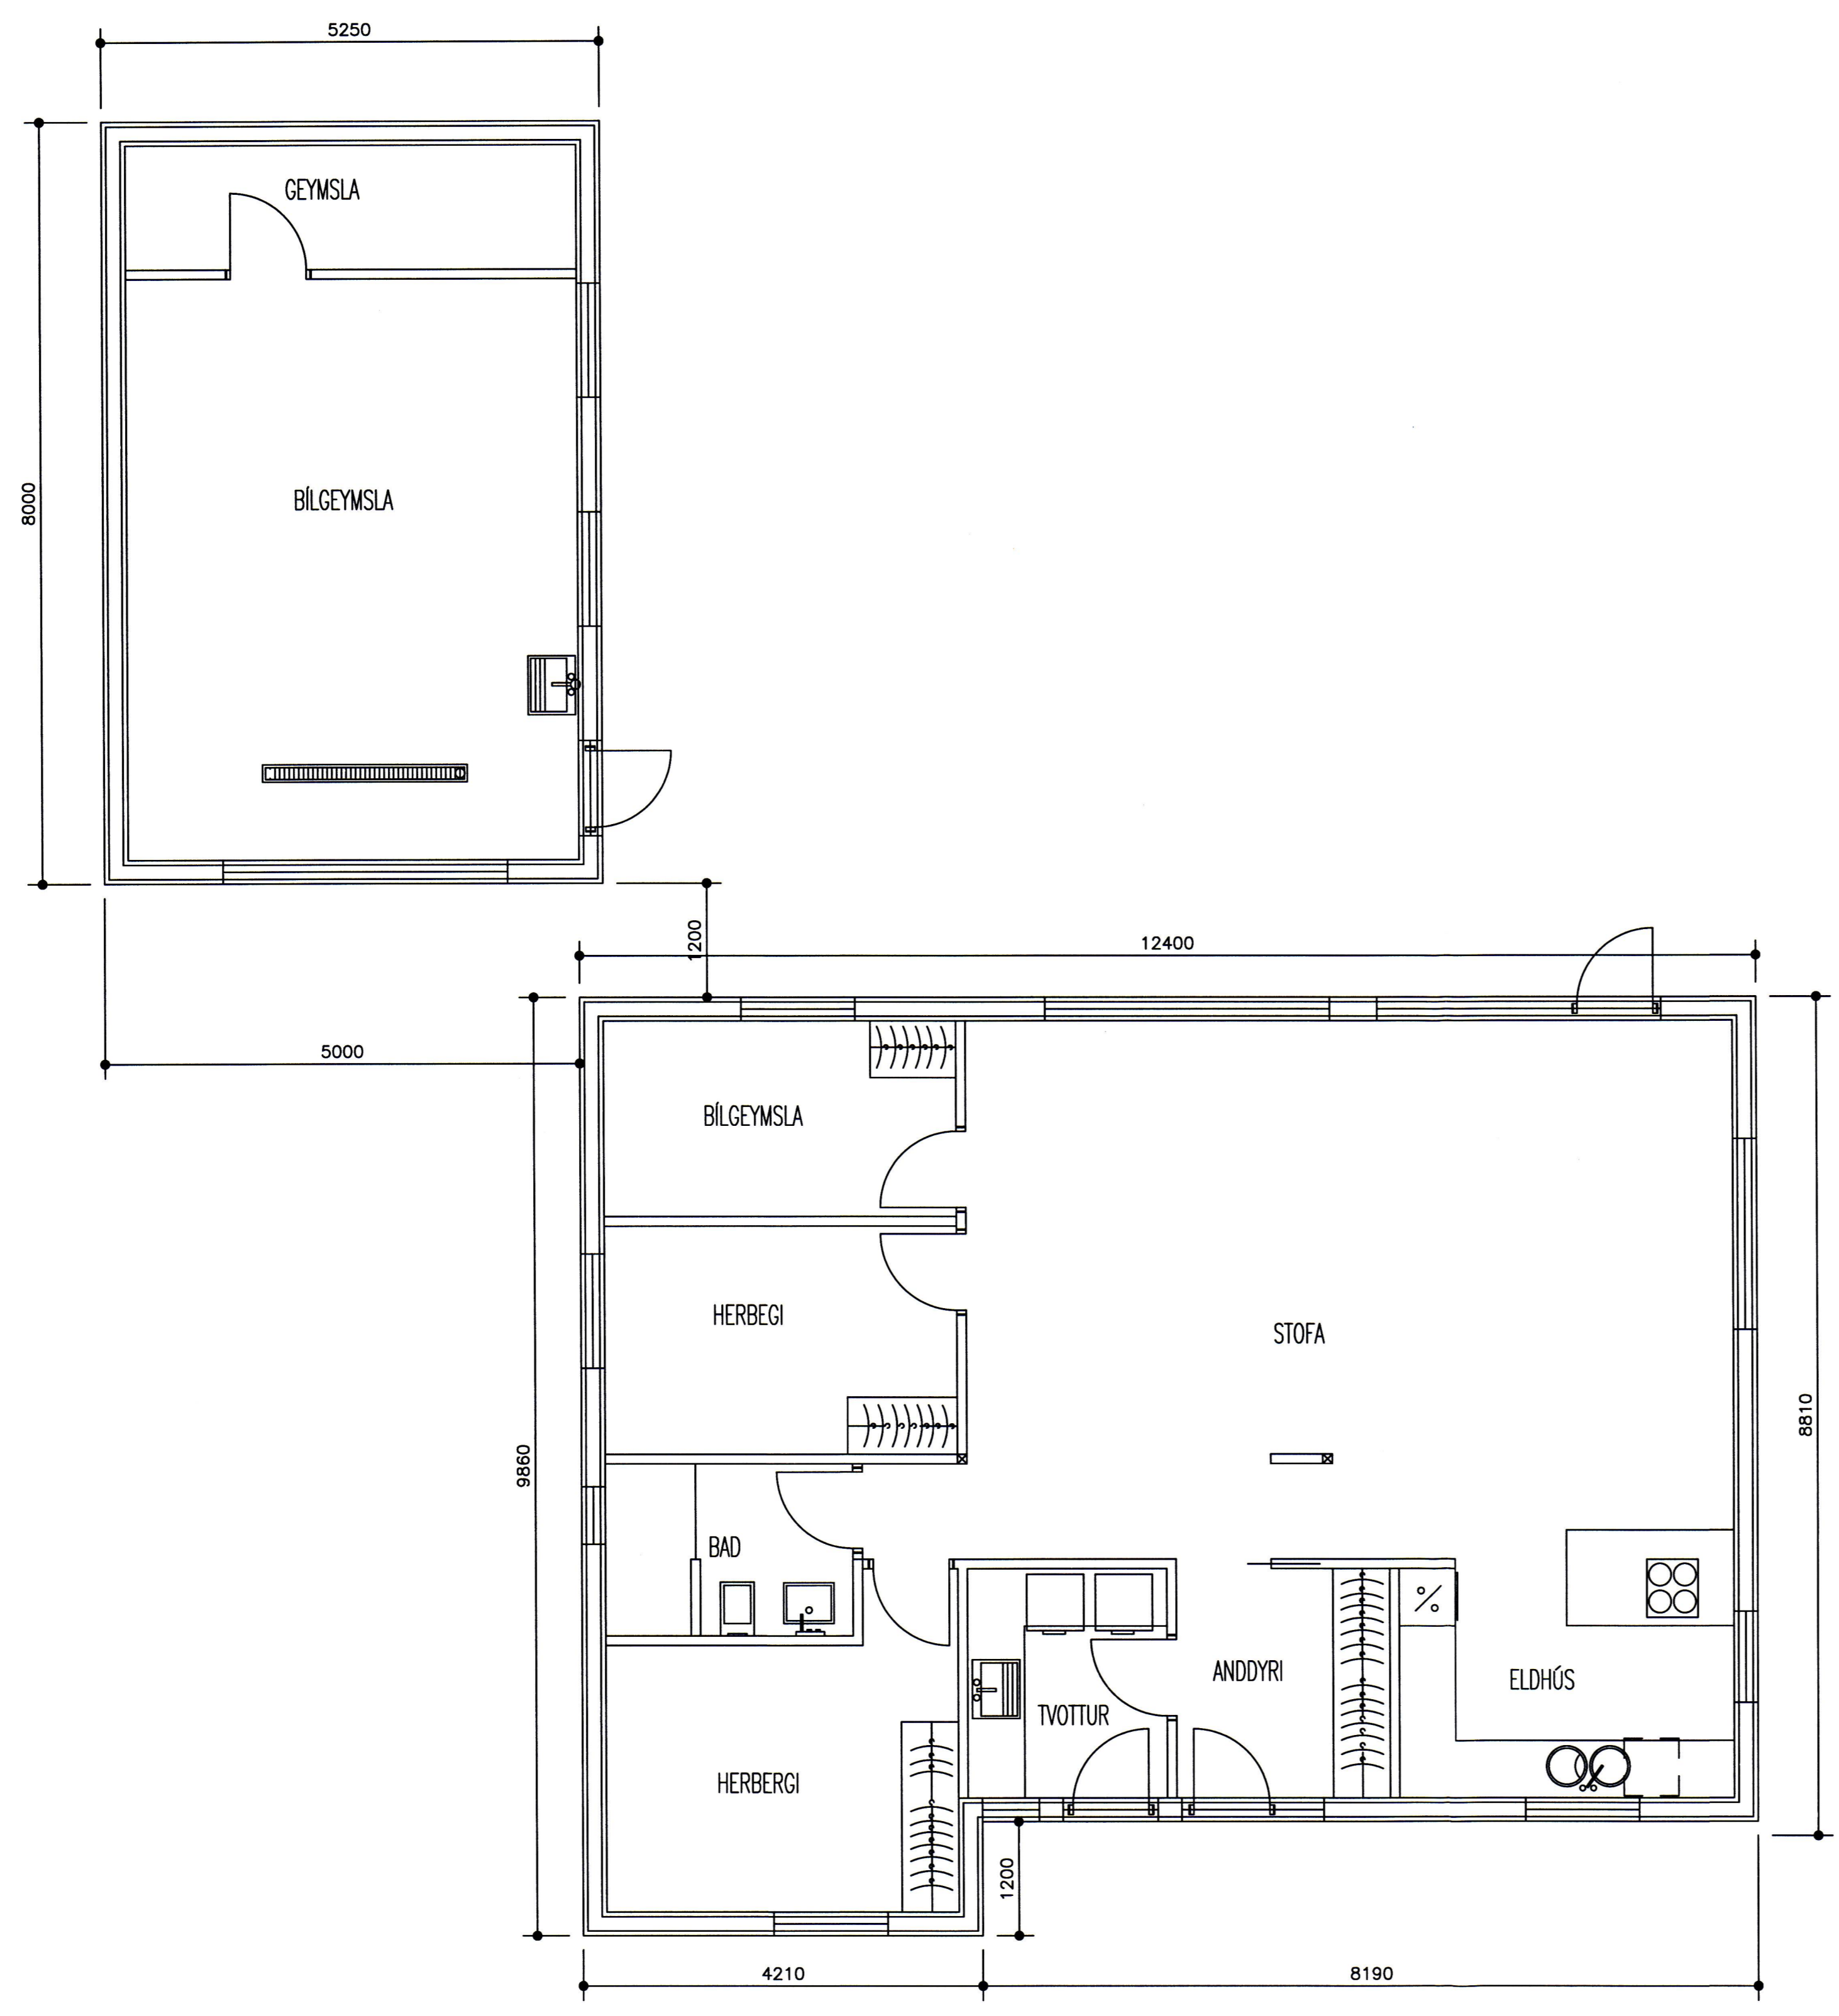

ATH! Komi upp misræmi í teikningu skal tafarlaust hafa samband við hönnuð.

ÖLL MÁL SKULU YFIRFARAST ÁÐUR EN SMÍÐI HEFST

<b>Brimhólabraut 36</b> Vestmannaeyjum	
Grunnmynd Málsetning	
<b>ABS</b> -teiknistofa-	Jóhannes Pétursson Kl. 010448-3959 S: 567-5197 Sigurður Sigurðsson Kl. 010448-3959 S: 566-6613
Höfundur: JP	Dagsetning: 25.01.13
Talnað: JP	MKV: 1:50
Sambýkt:	Nr. skýringar: M-01