


SAMÞYKKT AF BYGGINGARFULLTRÚA
 26. MAR. 2019
 BYGGINGARFULLTRÚINN Í VESTMANNAEYJUM

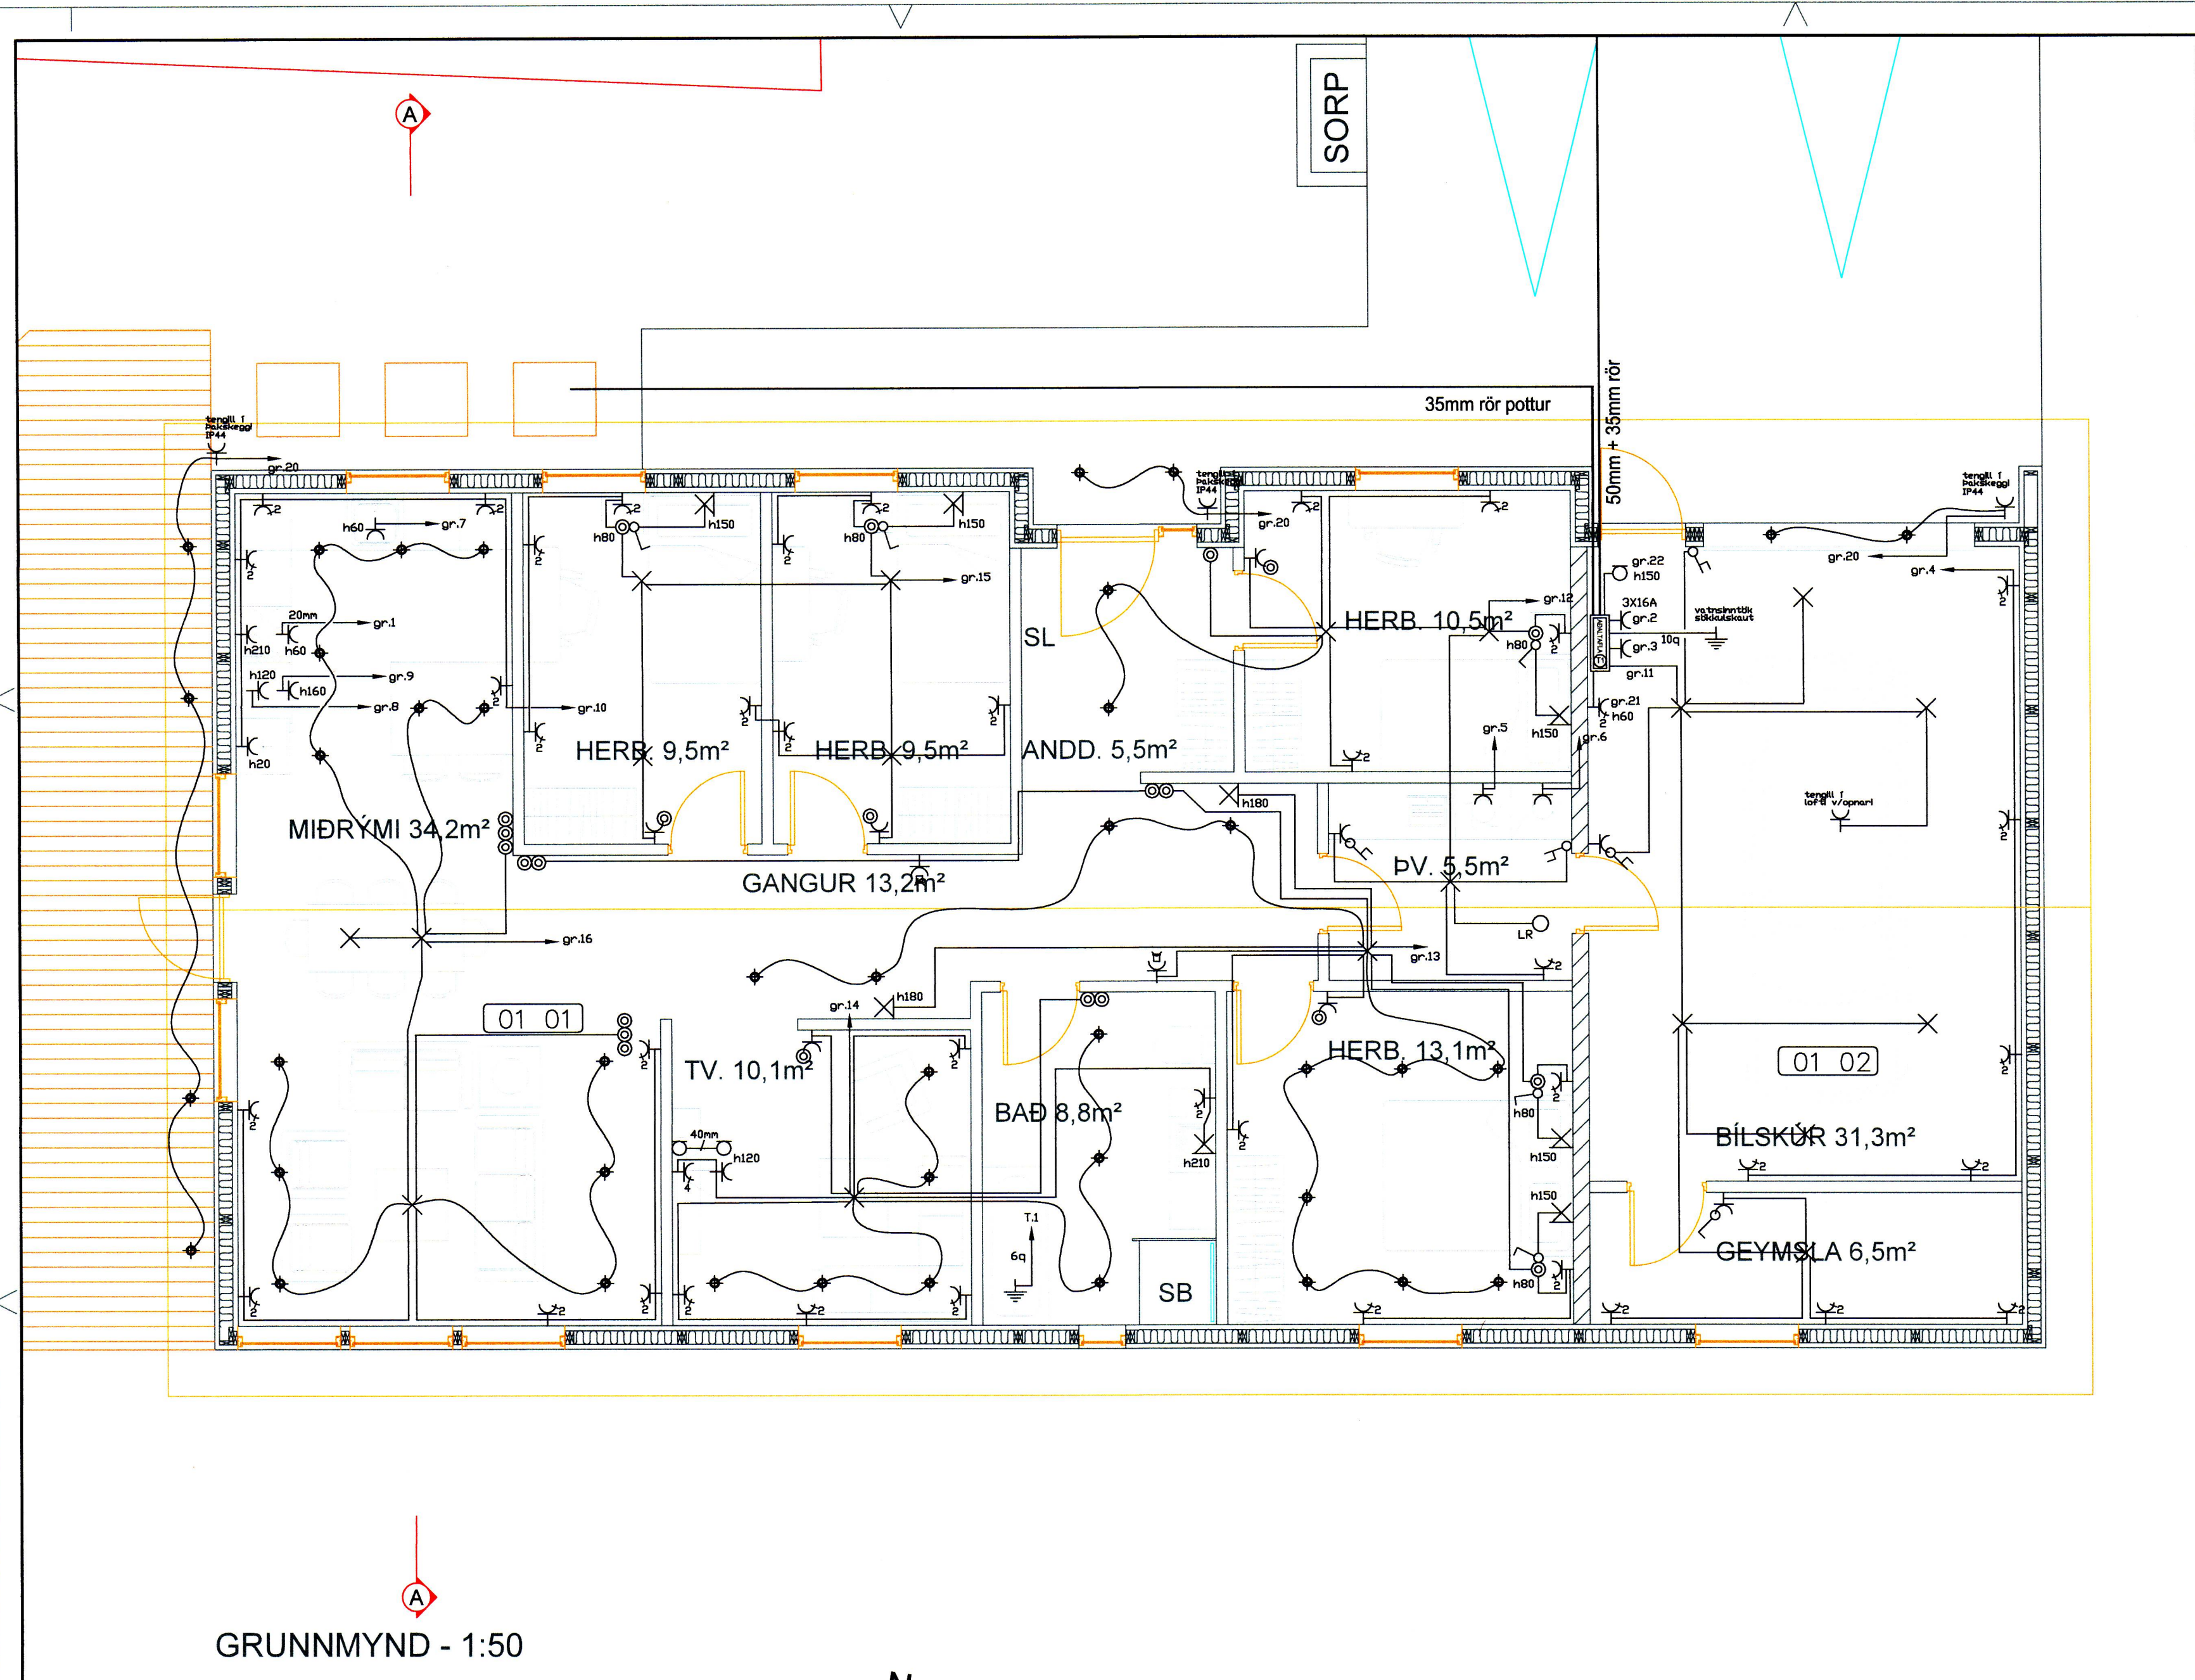

⊕	Jarðtenging
⊗	Tvöfaldur tengill
⊗	Einfaldur tengill
⊗	Rofi og tengill í sömu hæð (1100 mm)
⊗	Rofi
⊗	Samrofi
⊗	Tvöfaldur rofi
⊗	Krossrofi
⊗	Þrýsti-rofi/dimmer
⊗	Tengill m/næturljósi
⊗	Veggjós
⊗	Loftljós
⊗	Hátalaratengill
⊗	Símatengill
⊗	Loftnetstengill
⊗	Hreyfiskynjari
⊗	Tafla / mælakassi
⊗	Reykskynjari
⊗	Bjalla
⊗	Handboði
⊗	Rör upp á næstu hæð
⊗	Rör niður á næstu hæð
⊗	Rör gegnum hæð
⊗	Halogenljós í lofti
⊗	Halogenljós í lofti
⊗	Halogenljós í vegg

GRUNNMYND - 1:50

Breytingar:	Underskrift aðalhönnuðar:	Verkefni:	Helli teikningar:	Rafhlönnun & ráðgjöf ehf
D	<i>Jón Óskar Gíslason</i>	Brimhólabraut 40	Raflagnir	Birkigrund 20
C		Vestmannaeyjum	Lágspenna	800 Selfoss
B	Underskrift rafteiknara:	Teikning nr:	Mælikvæði:	Sími: 664 0047
A	<i>Sigurður Á Pétursson</i>	2	1:50	Tölvupóstur: siggi@ror.is
Dags:	Breyting:	Útgáfudagur:	Dags:	Jón Óskar Gíslason
		17.3.2019	Mars 2019	Rafvirkjameistari
				Sigurður Ágúst Pétursson
				Rafmagnsöfnfræðingur
				kt: 051177-4959

