


Johns B.O.

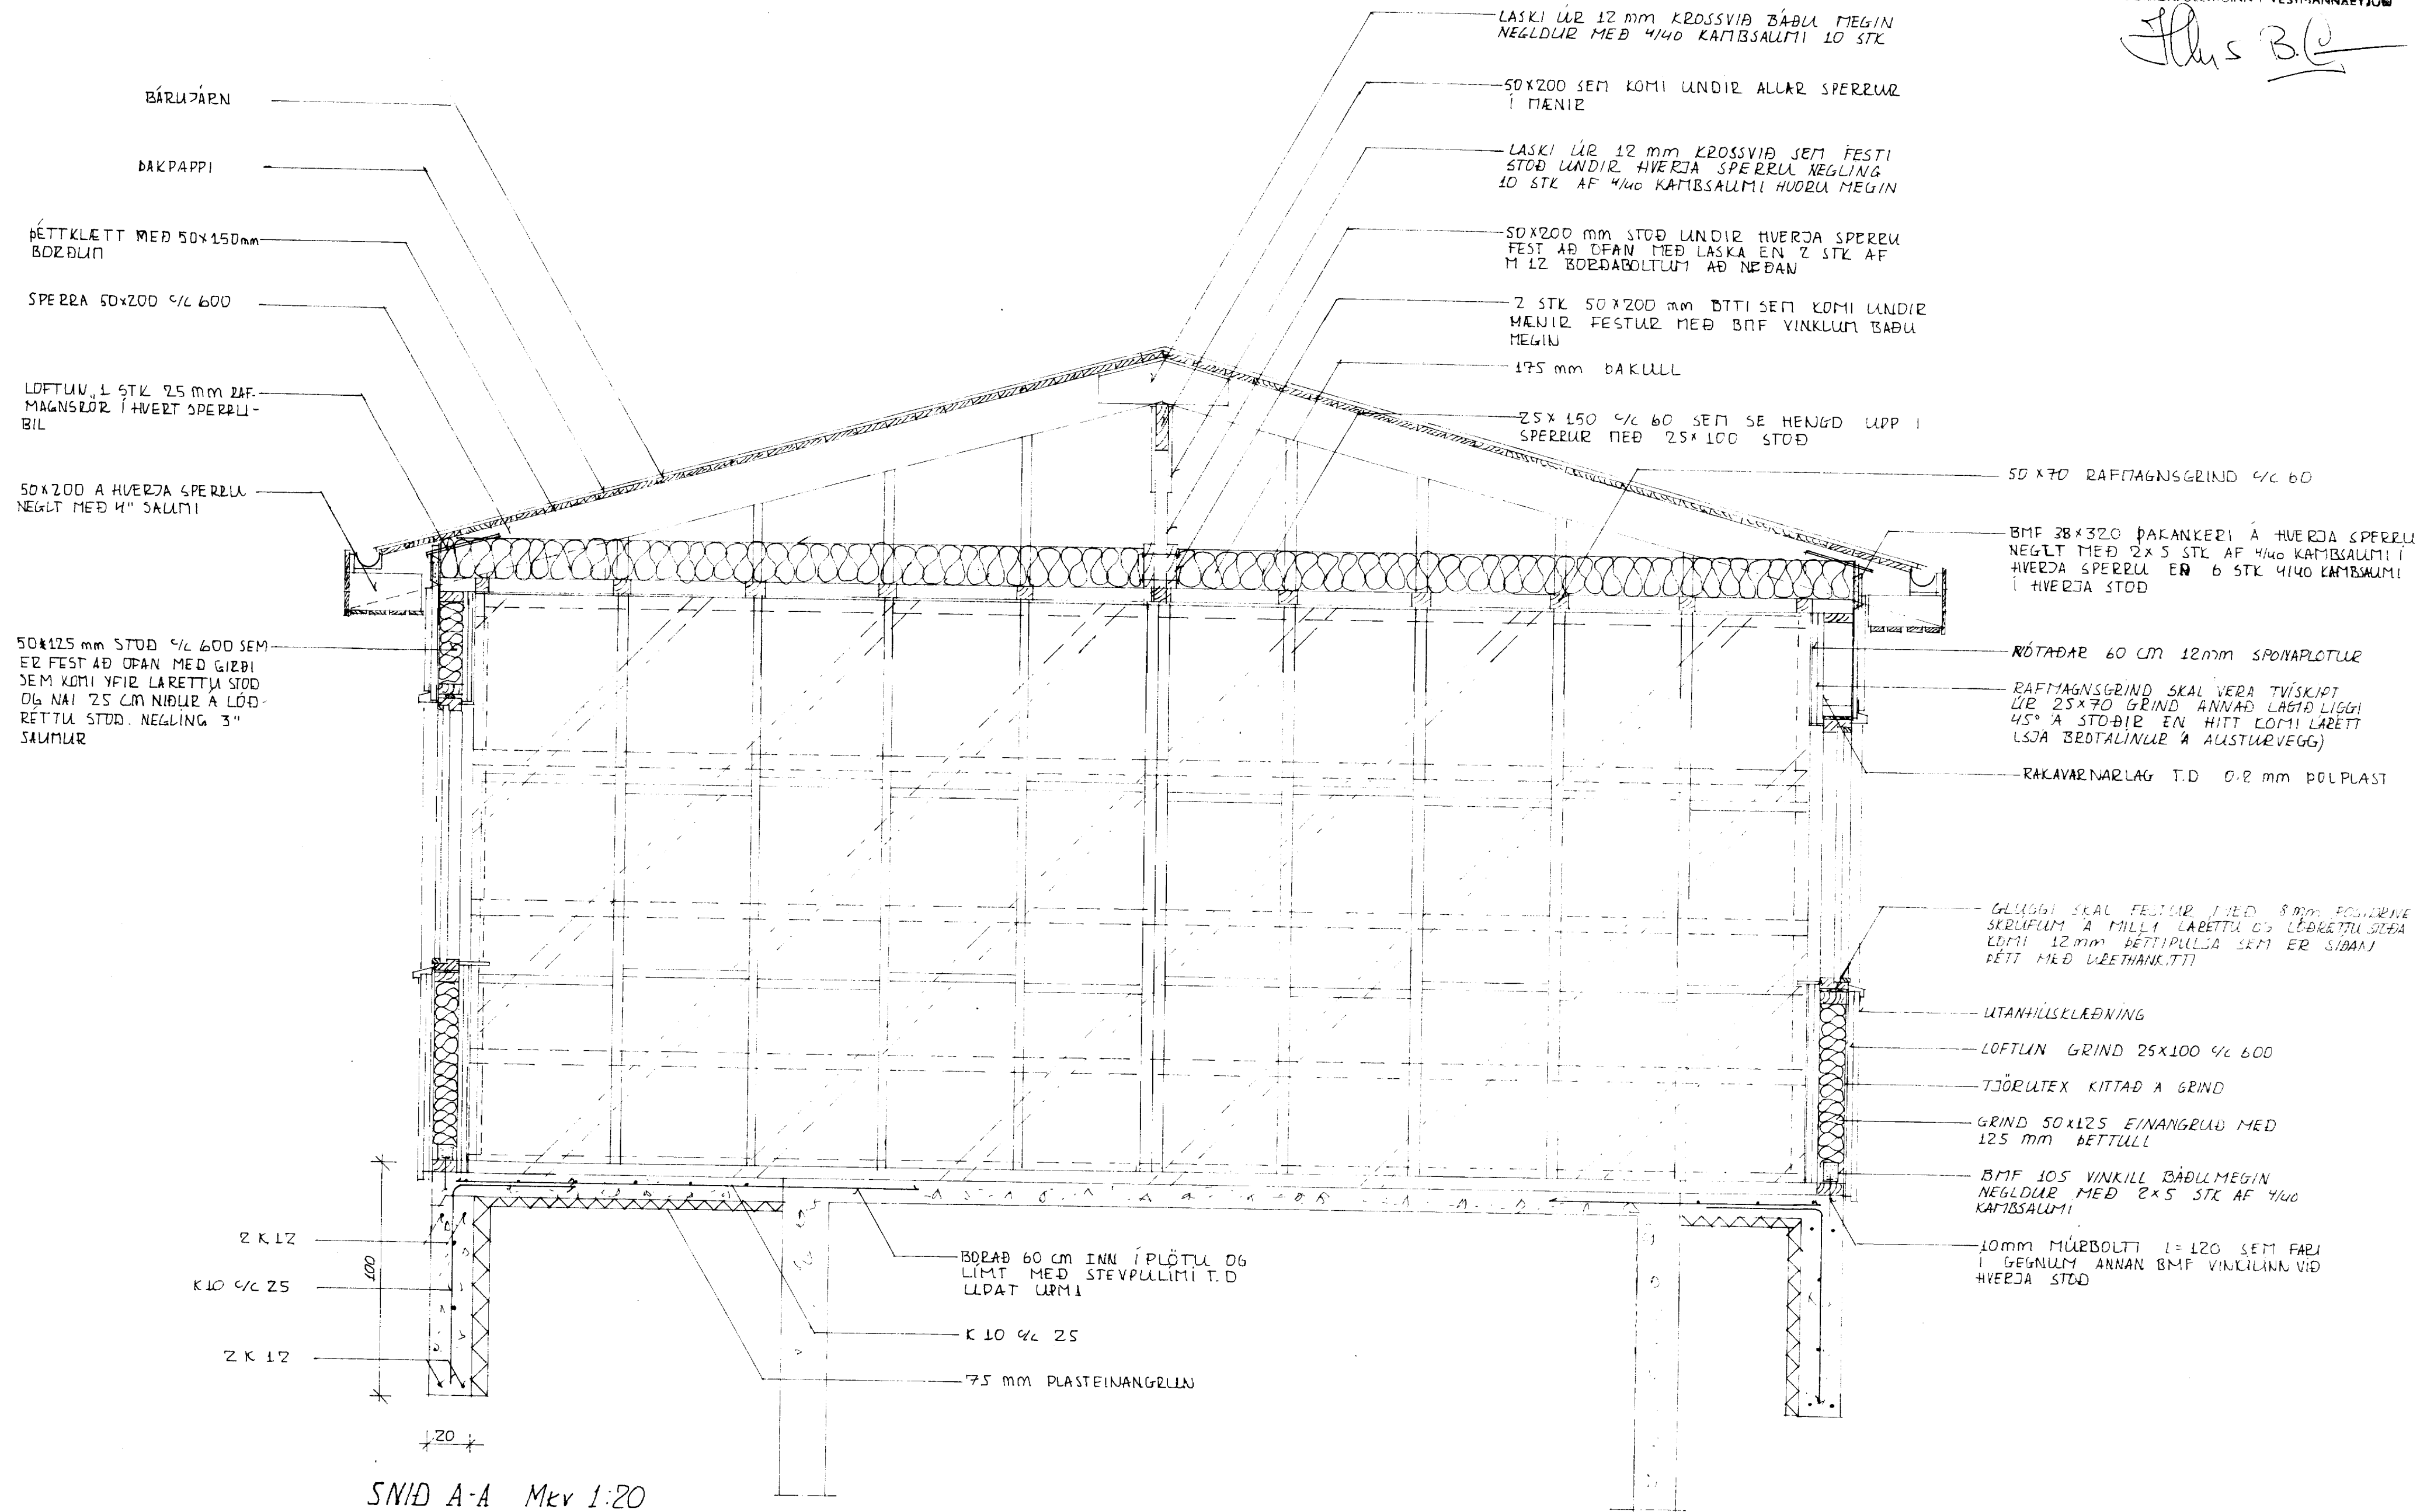

SNID A-A Mkv 1:20

BREYTING A	BREYTING C	VERKEFNI BYGGINGARTEKNIFFRÆÐINGUR HÖFÐAVEGI 57 900 VESTMANNAEYJUM HS-(98) 11135 VS-(98) -12711	MÆLIKVARÐI 1:20	DAGS Feb-95	NR 202
BREYTING B	BREYTING D				
HANNAÐ BB	TEIKNAD BB	VERKEFNI BURÐARVIRKI SNID A-A	BREYTT	VERKNE 9410	
SAMD. <i>Björgvin Björgvinsson</i>		VERKEFNI BYGGINGARTEKNIFFRÆÐINGUR HÖFÐAVEGI 57 900 VESTMANNAEYJUM HS-(98) 11135 VS-(98) -12711			