




SÚÐUR

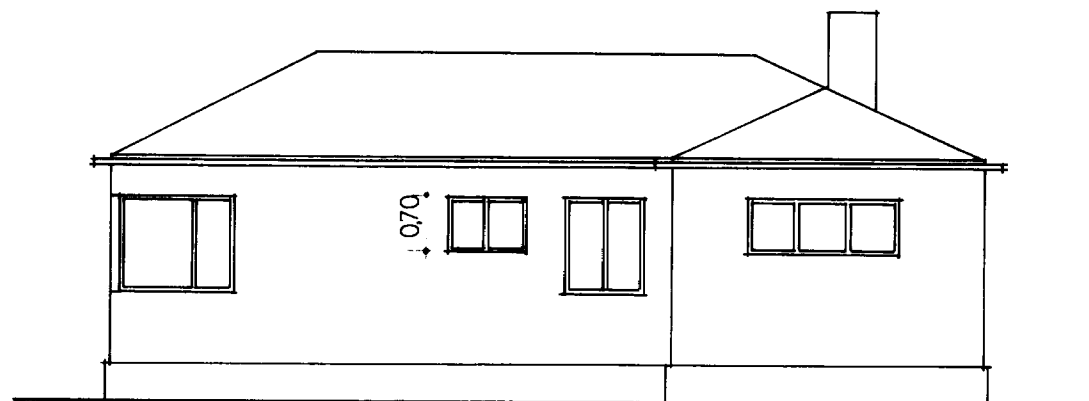


AUSTUR

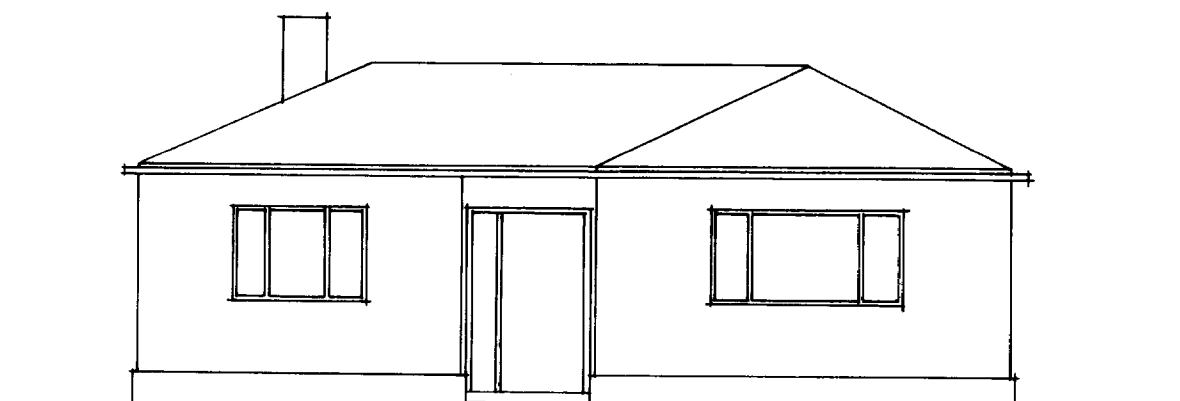

VESTUR

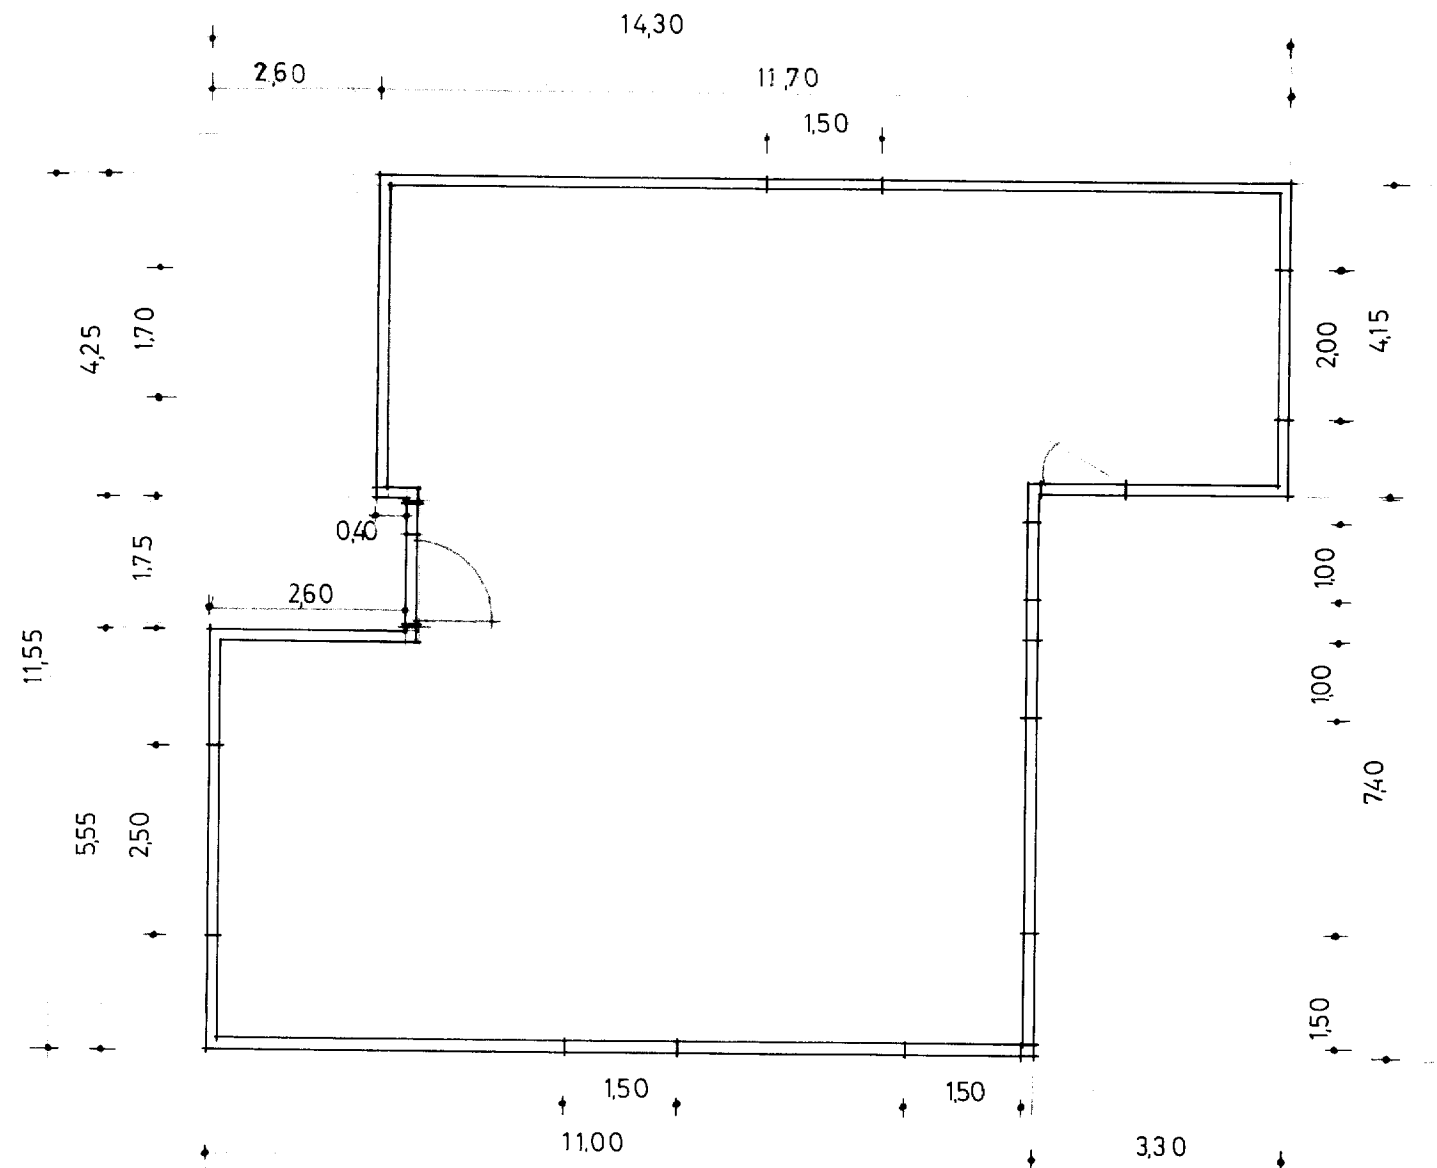

GRUNNMYND 1:100

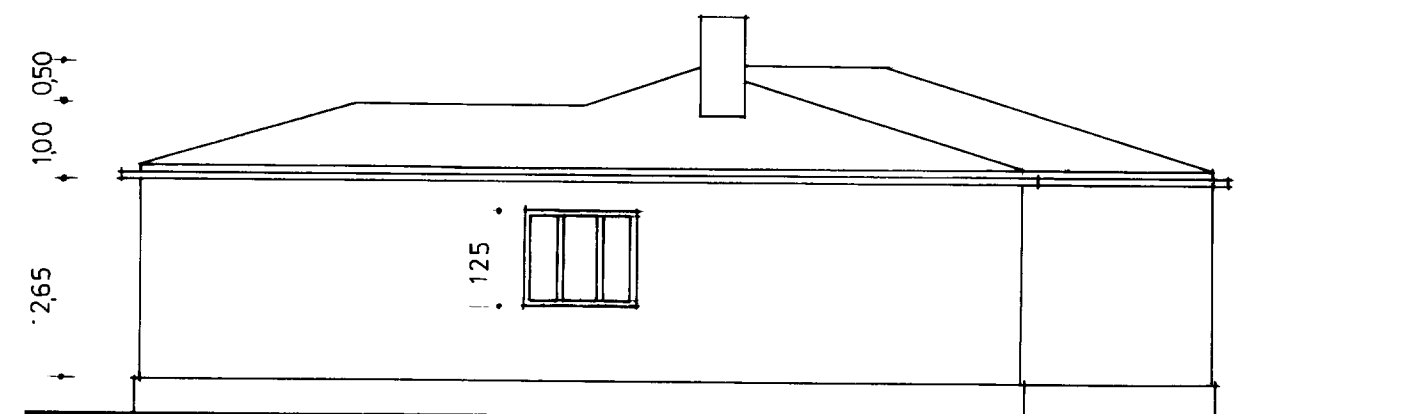

NORÐUR

|                        |       |          |                 |
|------------------------|-------|----------|-----------------|
| F                      |       |          | VERK            |
| E                      |       |          | BRIMHÓLABRAUT 9 |
| D                      |       |          |                 |
| C                      |       |          |                 |
| B                      |       |          |                 |
| A                      |       |          | TEIKN. NR.      |
| BR.                    | DAGS. | BREYTING |                 |
| BÆJARTÆKNIFRÆÐINGURINN |       |          | HANNAÐ /B.F     |
| VESTMANNAEYJUM         |       |          | KVARDI 1:100    |
|                        |       |          | DAGS. 1.6. 1976 |